



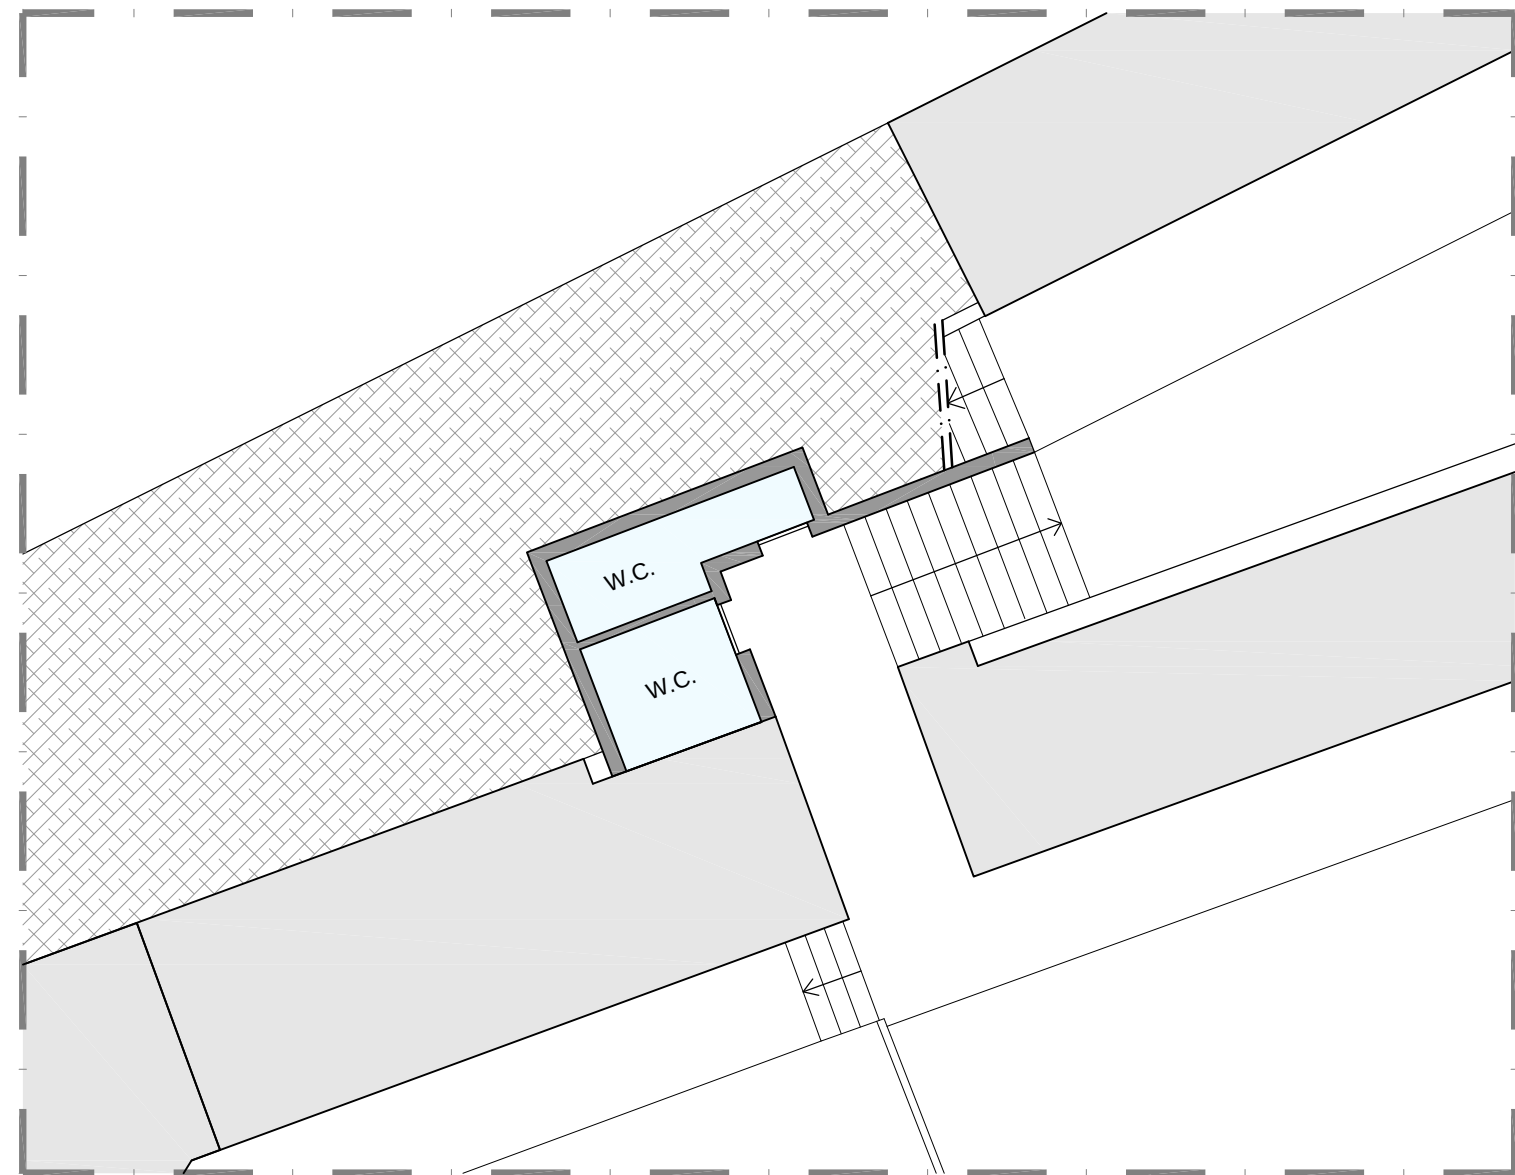

PIANTA PIANO INTERRATO
SCALA 1:100

- | | | | |
|--|---------------------------------------|--|-------------------------------------|
| | INUMAZIONE: 33,46 m² | | AREE PER MINERALIZZAZIONE: 63,34 m² |
| | TUMULAZIONE: 6,00 m² | | SERVIZI IGIENICI: 8,40 m² |
| | TUMULAZIONI SENZA VESTIBOLO: 21,60 m² | | PERCORSI LASTRICATI: 142,23 m² |
| | LUCULI nr. 250 | | AREE VERDI: 120,91 m² |
| | CAPPELLE nr. 01 | | PARCHEGGIO: 110,10 m² |
| | OSSARI nr. 56 | | APPROVIGIONAMENTO ACQUA |
| | OSSARIO COMUNE | | INGRESSO PRINCIPALE |
| | CAMERA MORTUARIA/OSSERVATORIO nr. 01 | | |

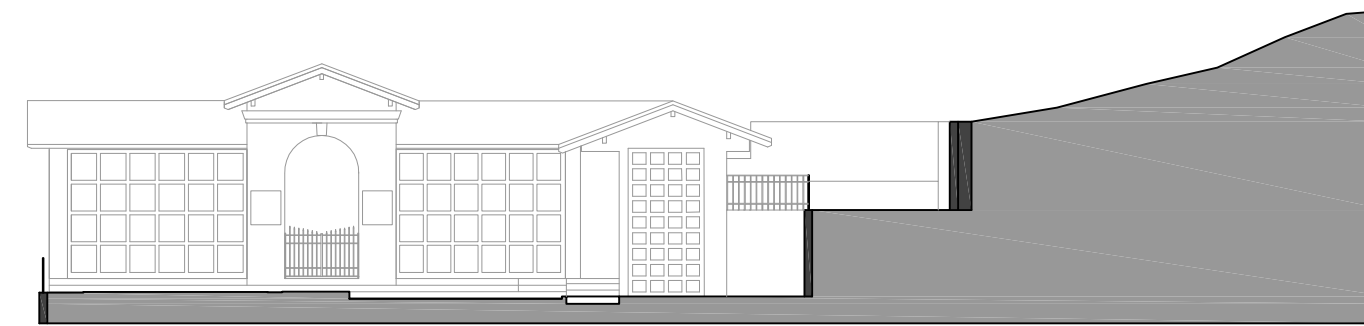


SEZIONE A - A
SCALA 1:200



SEZIONE B - B
SCALA 1:200



PIANIMETRIA - STATO DI FATTO
SCALA 1:100

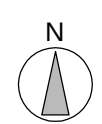

COMUNE DI BIANZANO
provincia di Bergamo

PIANO REGOLATORE CIMITERIALE


stato di fatto

oggetto:
**STATO DI FATTO
DESTINAZIONE FUNZIONALE**

Adozione Delibera di C.C. nr. 16 del 28/07/2015
Approvazione Delibera di C.C. nr. __ del ____

scala:
1:100

tavola: **02**

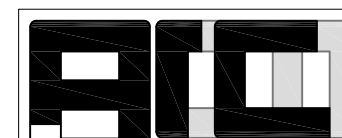

ARCHITETTO RAFFAELE CAMBIANICA
via XXIV maggio 27 Casazza Bg
tel. 035.824.411
ordine architetti di Bergamo n.2186
raffaele.cambianica@archworldpec.it

collaboratori
arch. Marco Agliardi
geom. Roberto Micheli
arch. Nicola Arici