


ABBATTIMENTO BARRIERE ARCHITETTONICHE


ADEGUAMENTO ALLA NORMATIVA SULLE BARRIERE ARCHITETTONICHE
LEGGE nr.13 del 09 gennaio 1989,
DECRETO MINISTERIALE nr.236 del 14 giugno 1989
D.P.R. 24 luglio 1996 nr. 503

SPAZIO NECESSARIO ALLA ROTAZIONE
DELLA CARROZZINA


- ROTAZIONE 360° - DIAMETRO 150 cm.
- ROTAZIONE 90° - DIAMETRO 120 cm.
- PIATTAFORMA ELEVATRICE
- INTERVENTI DI ADEGUAMENTO NORMATIVO
- PERCORSI AGIBILI

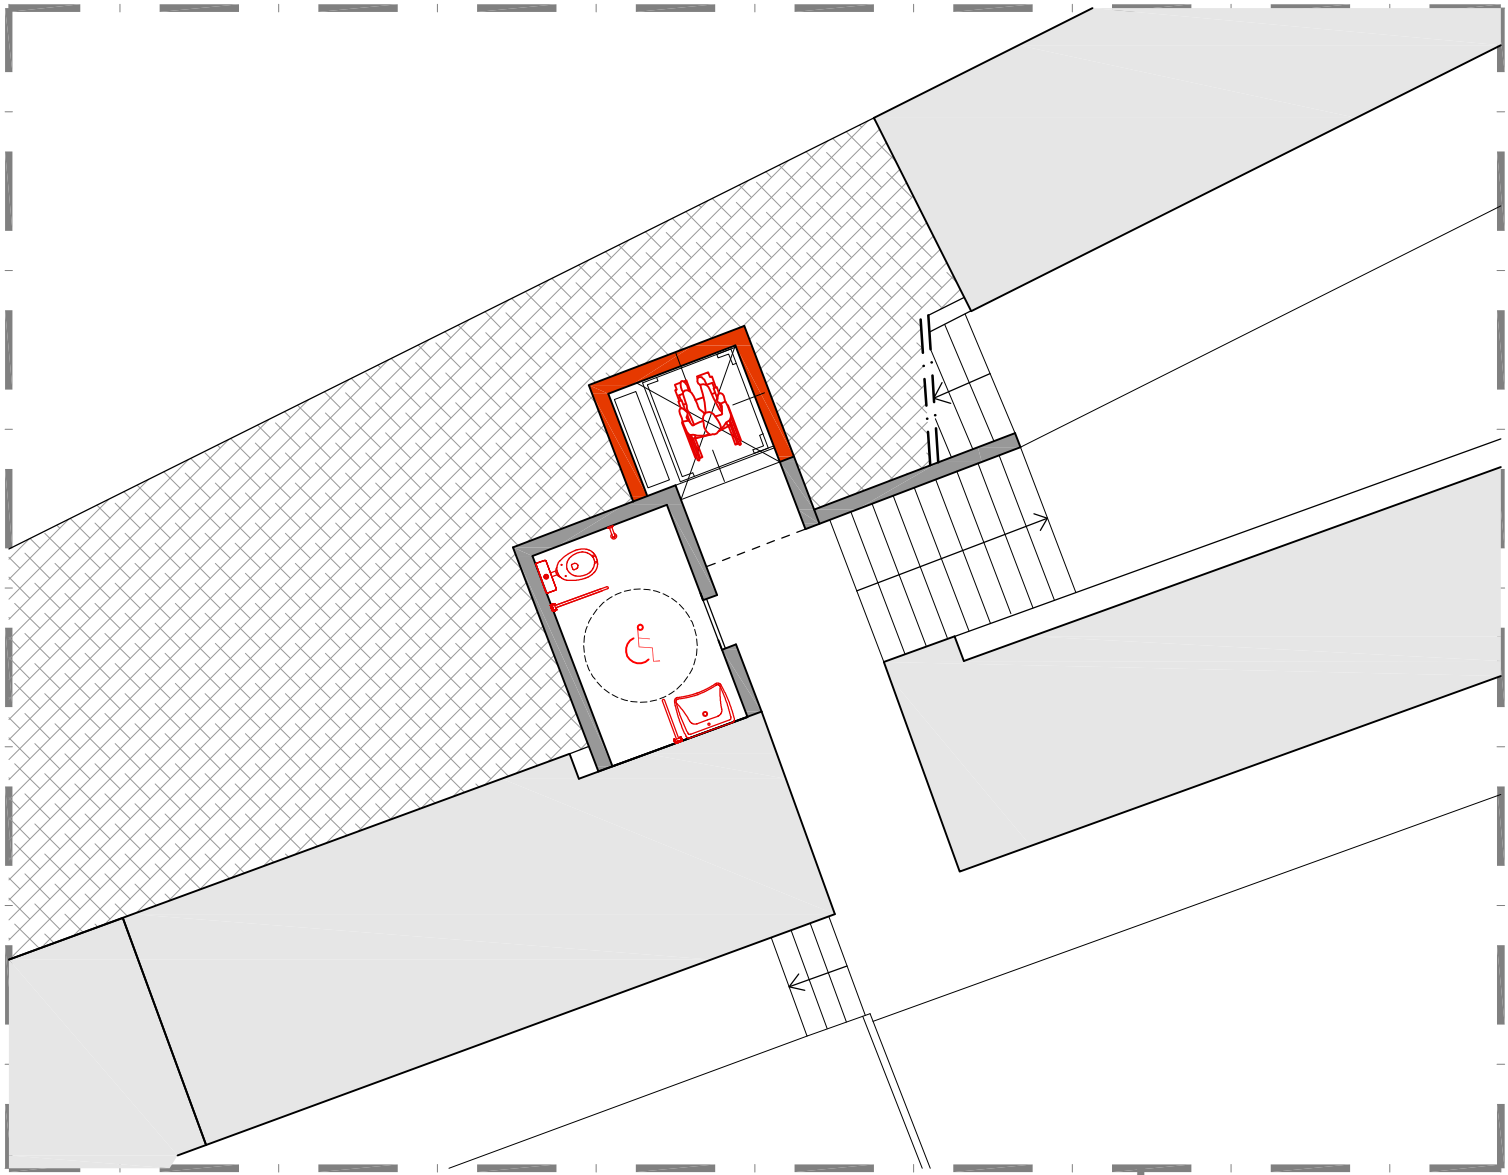

PIANTA PIANO INTERRATO
SCALA 1:100

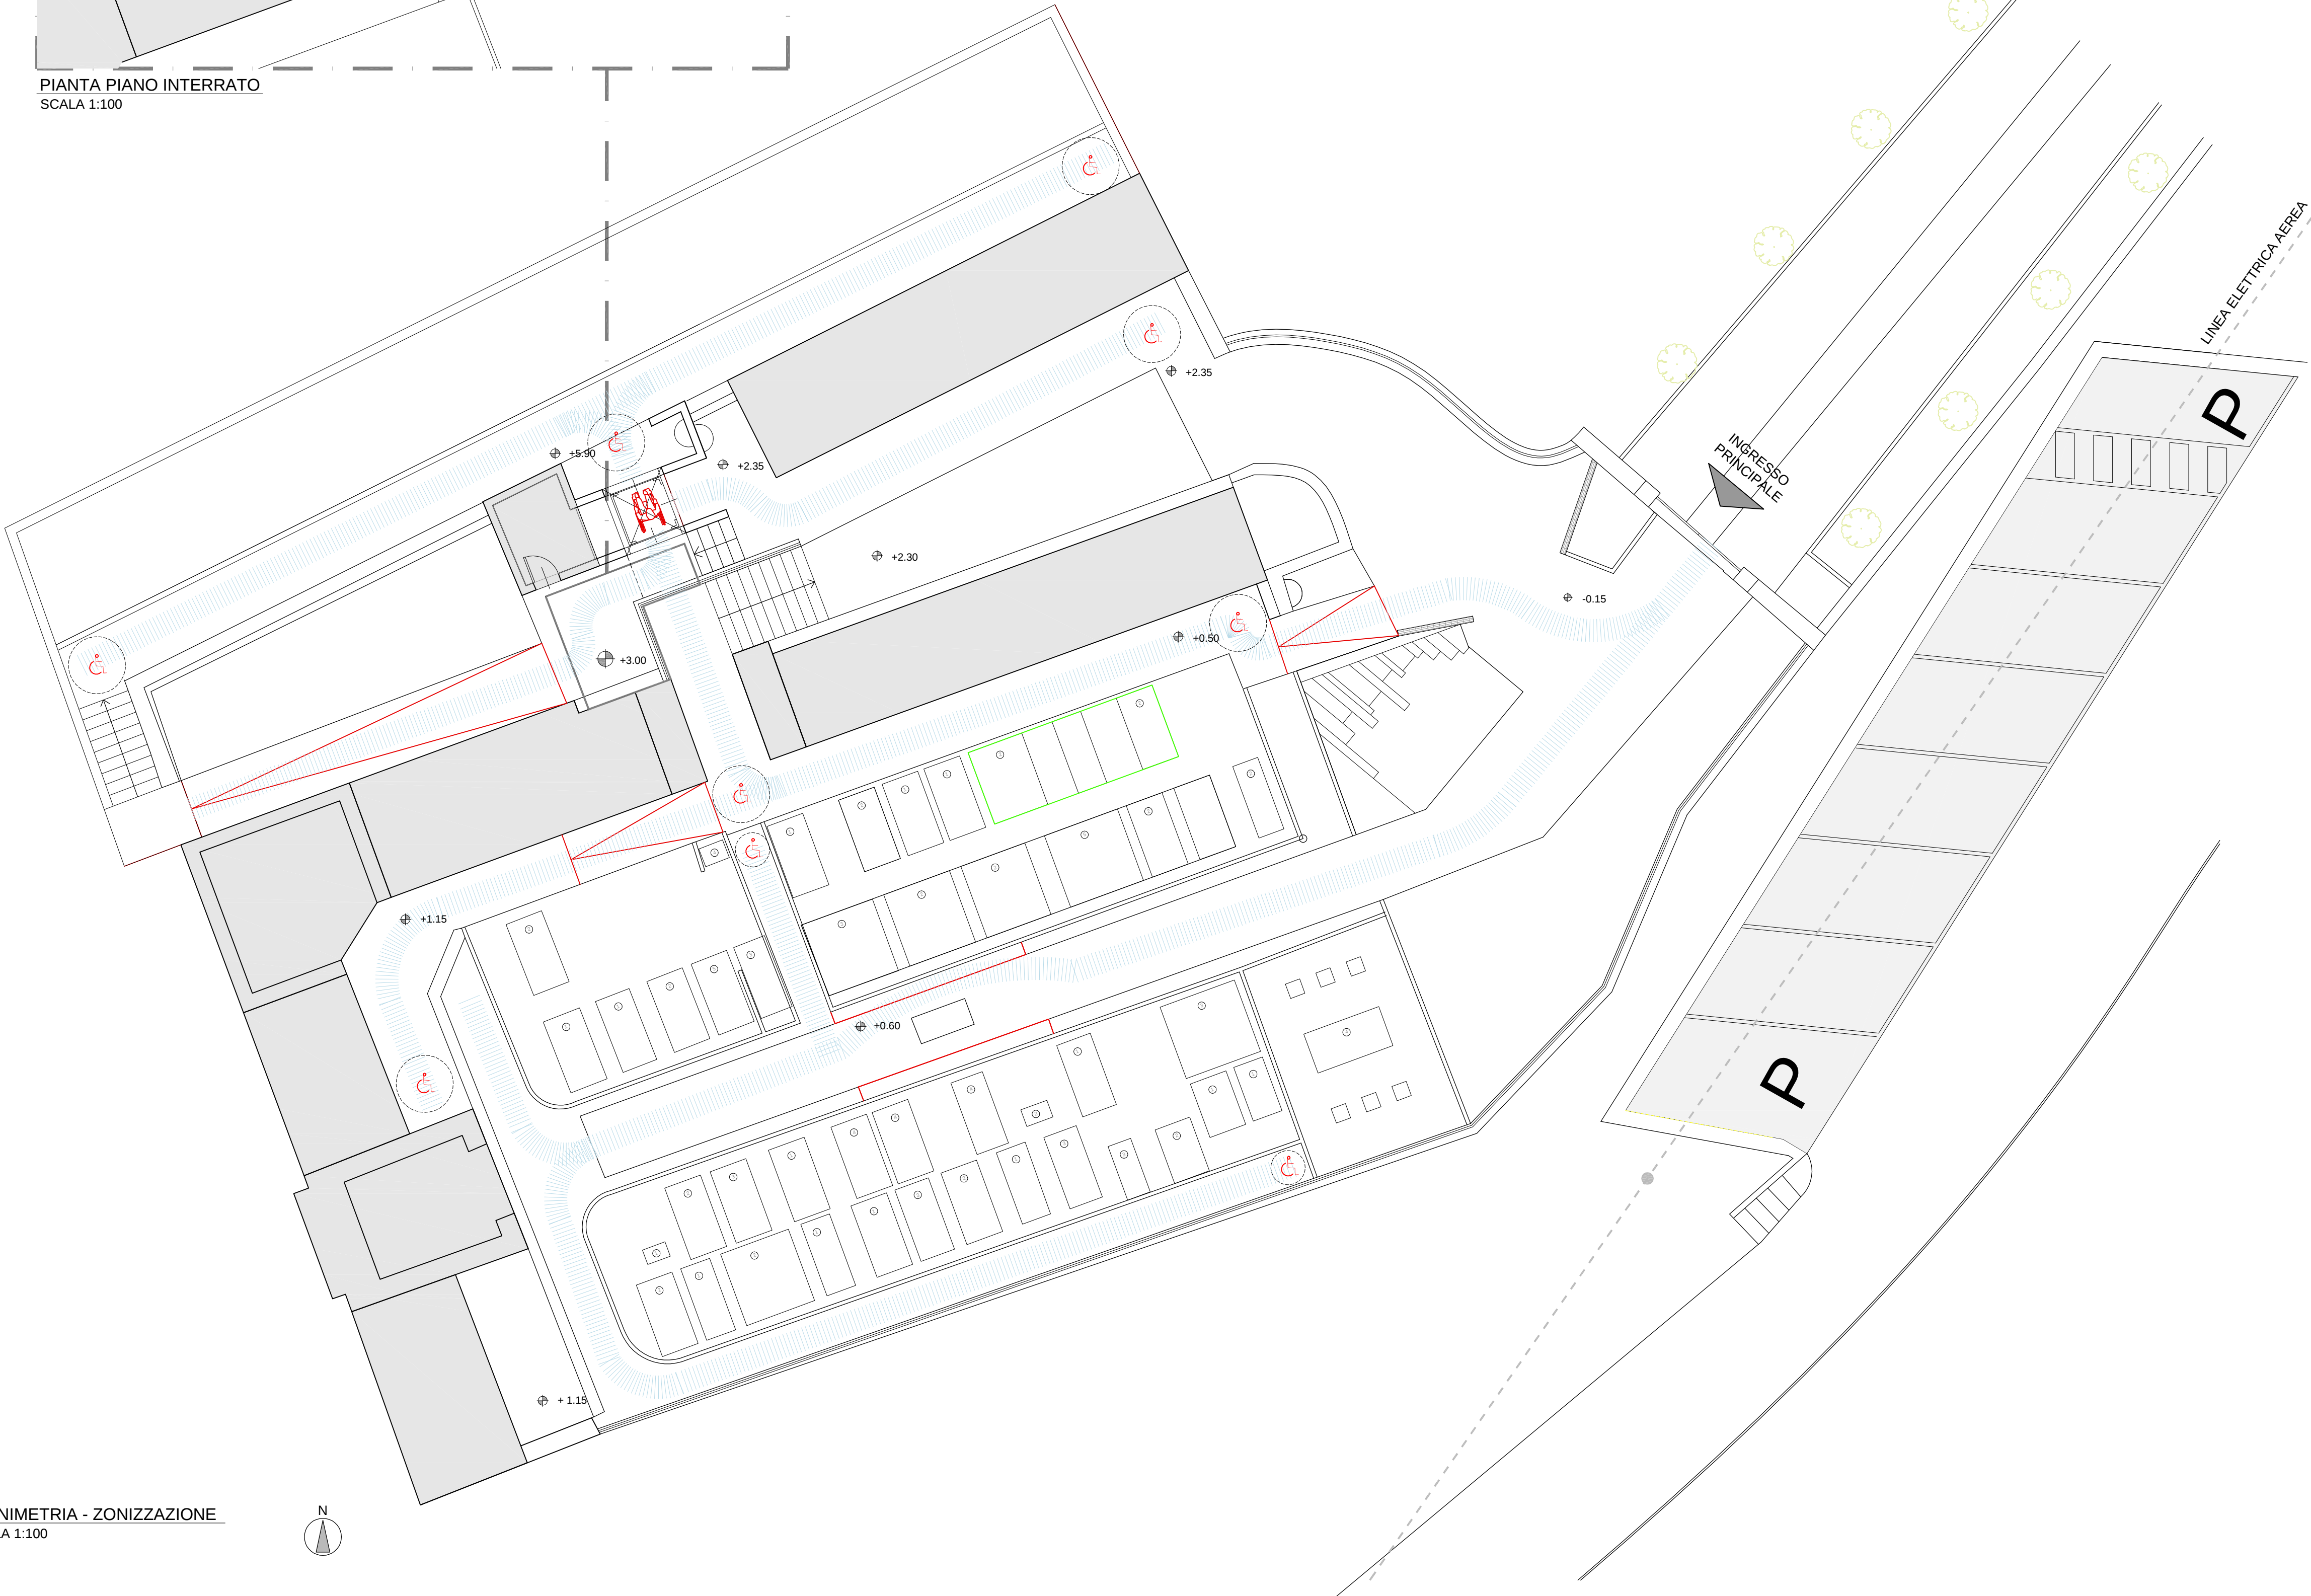

PLANIMETRIA - ZONIZZAZIONE
SCALA 1:100

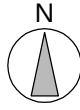

COMUNE DI BIANZANO
provincia di Bergamo

PIANO REGOLATORE CIMITERIALE


barriere architettoniche

oggetto:
**ABBATTIMENTO
BARRIERE ARCHITETTONICHE**

Adozione Delibera di C.C. nr. 16 del 28/07/2015
Approvazione Delibera di C.C. nr. __ del ____

scala:
1:100

tavola **05**

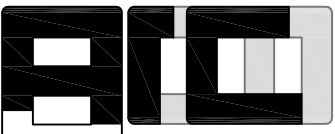

ARCHITETTO RAFFAELE CAMBIANICA
via XXIV maggio 27 Casazza Bg
tel. 035.824.411
ordine architetti di Bergamo n.2186
raffaele.cambianica@archworldpec.it

collaboratori
arch. Marco Agliardi
geom. Roberto Micheli
arch. Nicola Arici