



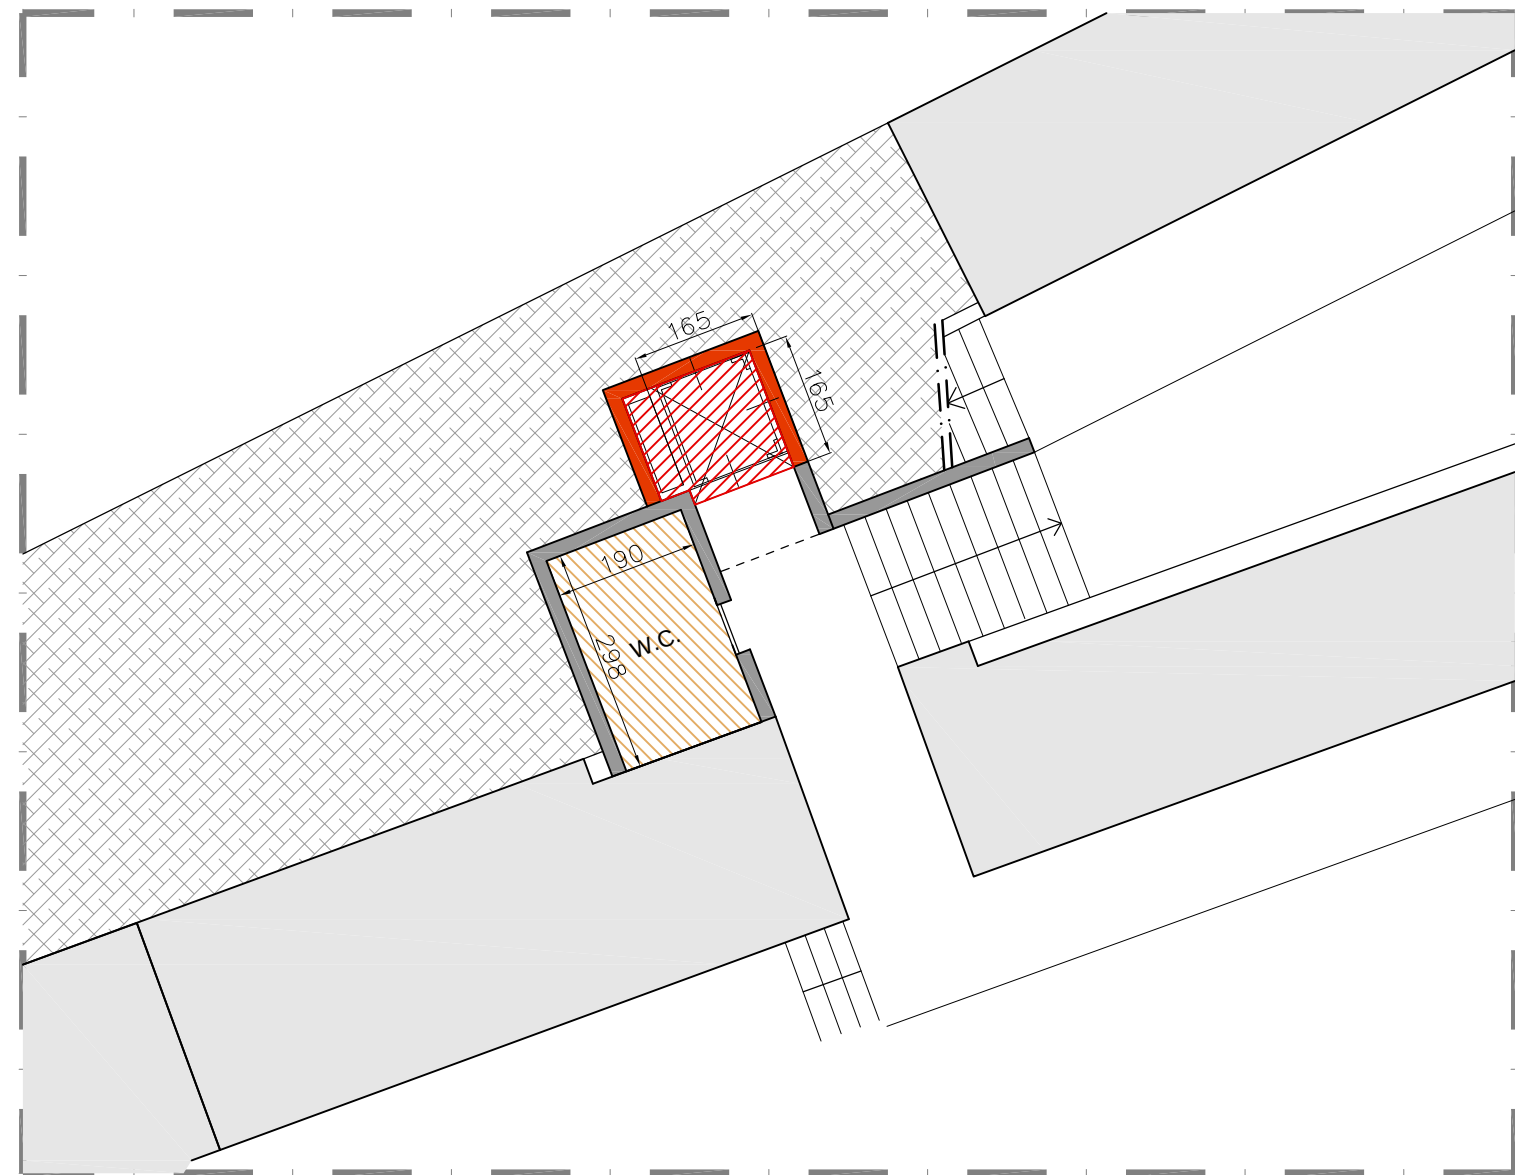


PIANTA PIANO INTERRATO
SCALA 1:100

- RESTAURO
- RISTRUTTURAZIONE
- MANUTENZIONE STRAORDINARIA
- ADEGUAMENTO NORMATIVO SEPOLTURE
- ADEGUAMENTO NORMATIVO PERCORSI
- NUOVE COSTRUZIONI
- AREA DI ESPANSIONE
- AREA LIBERA RISERVATA A GIARDINO DELLE RIMEMBRANZE
- AREA RISERVATA A INUMAZIONI E ALTRE RELIGIONI

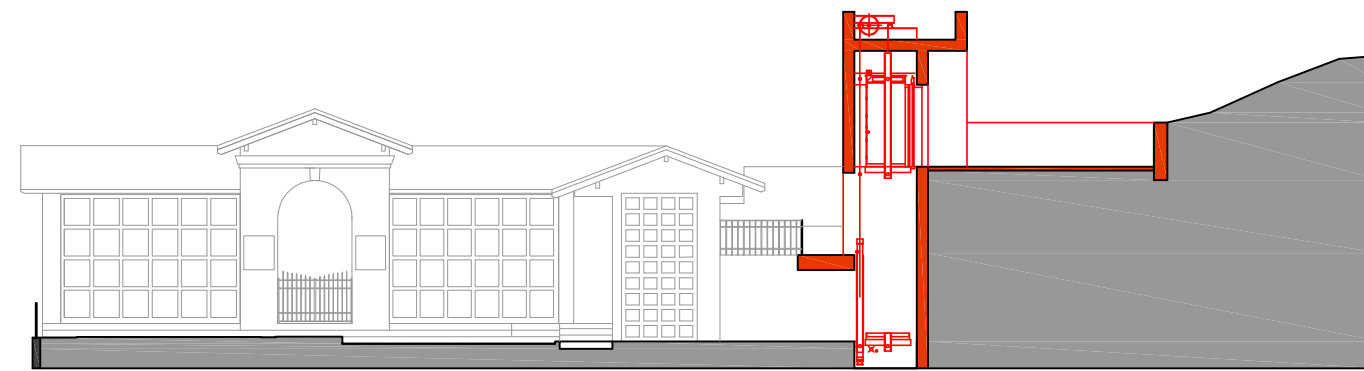


SEZIONE A - A
SCALA 1:200

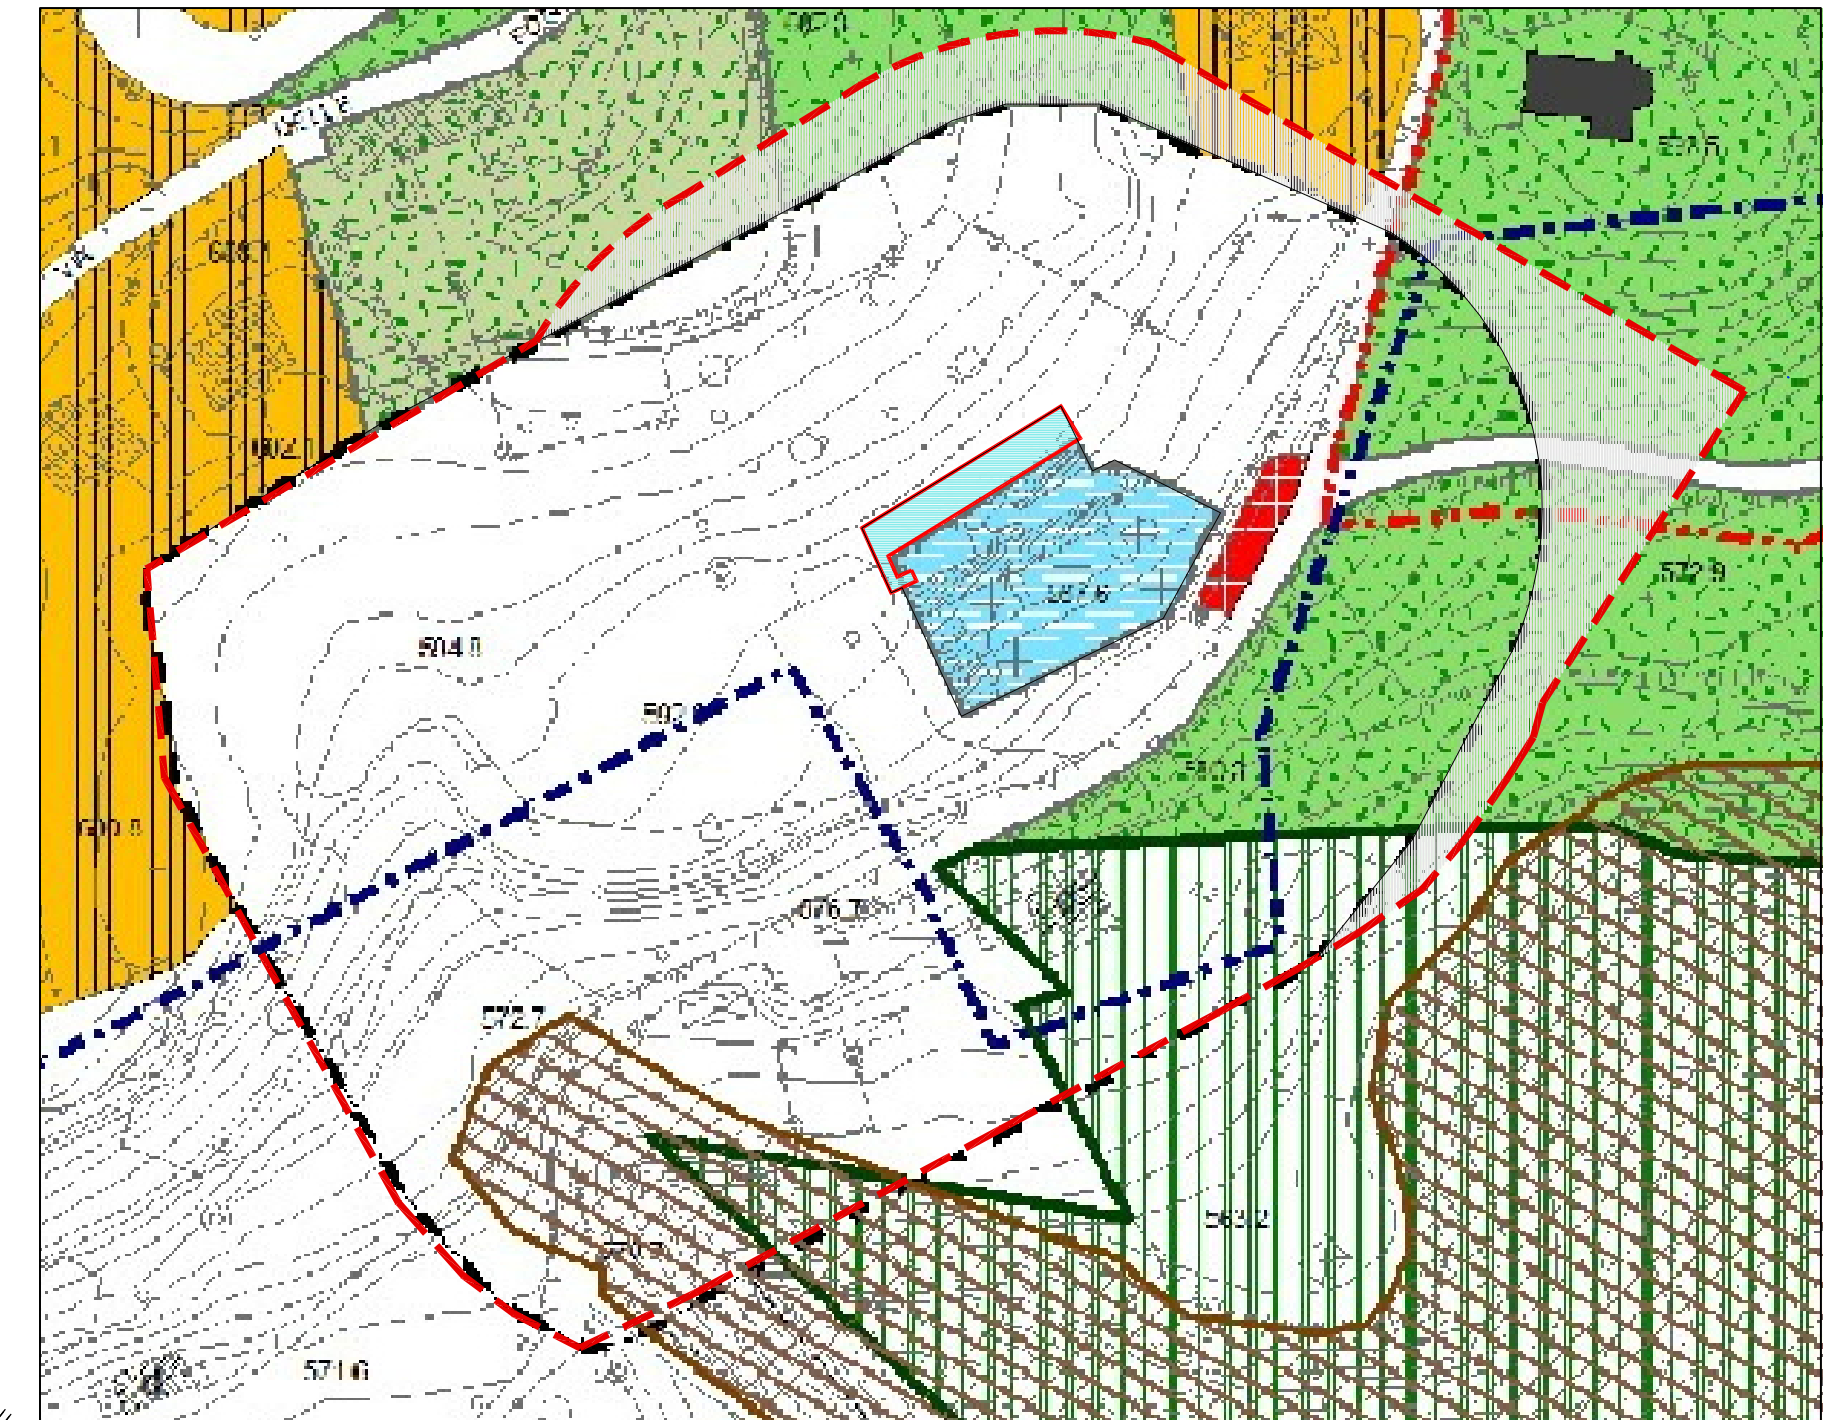


ESTRATTO PGT VIGENTE
SCALA 1:1000

- AMPLIAMENTO CIMITERIALE PREVISTO
- SPOSTAMENTO CONFINO DELL'AREA DI RISPETTO CIMITERIALE

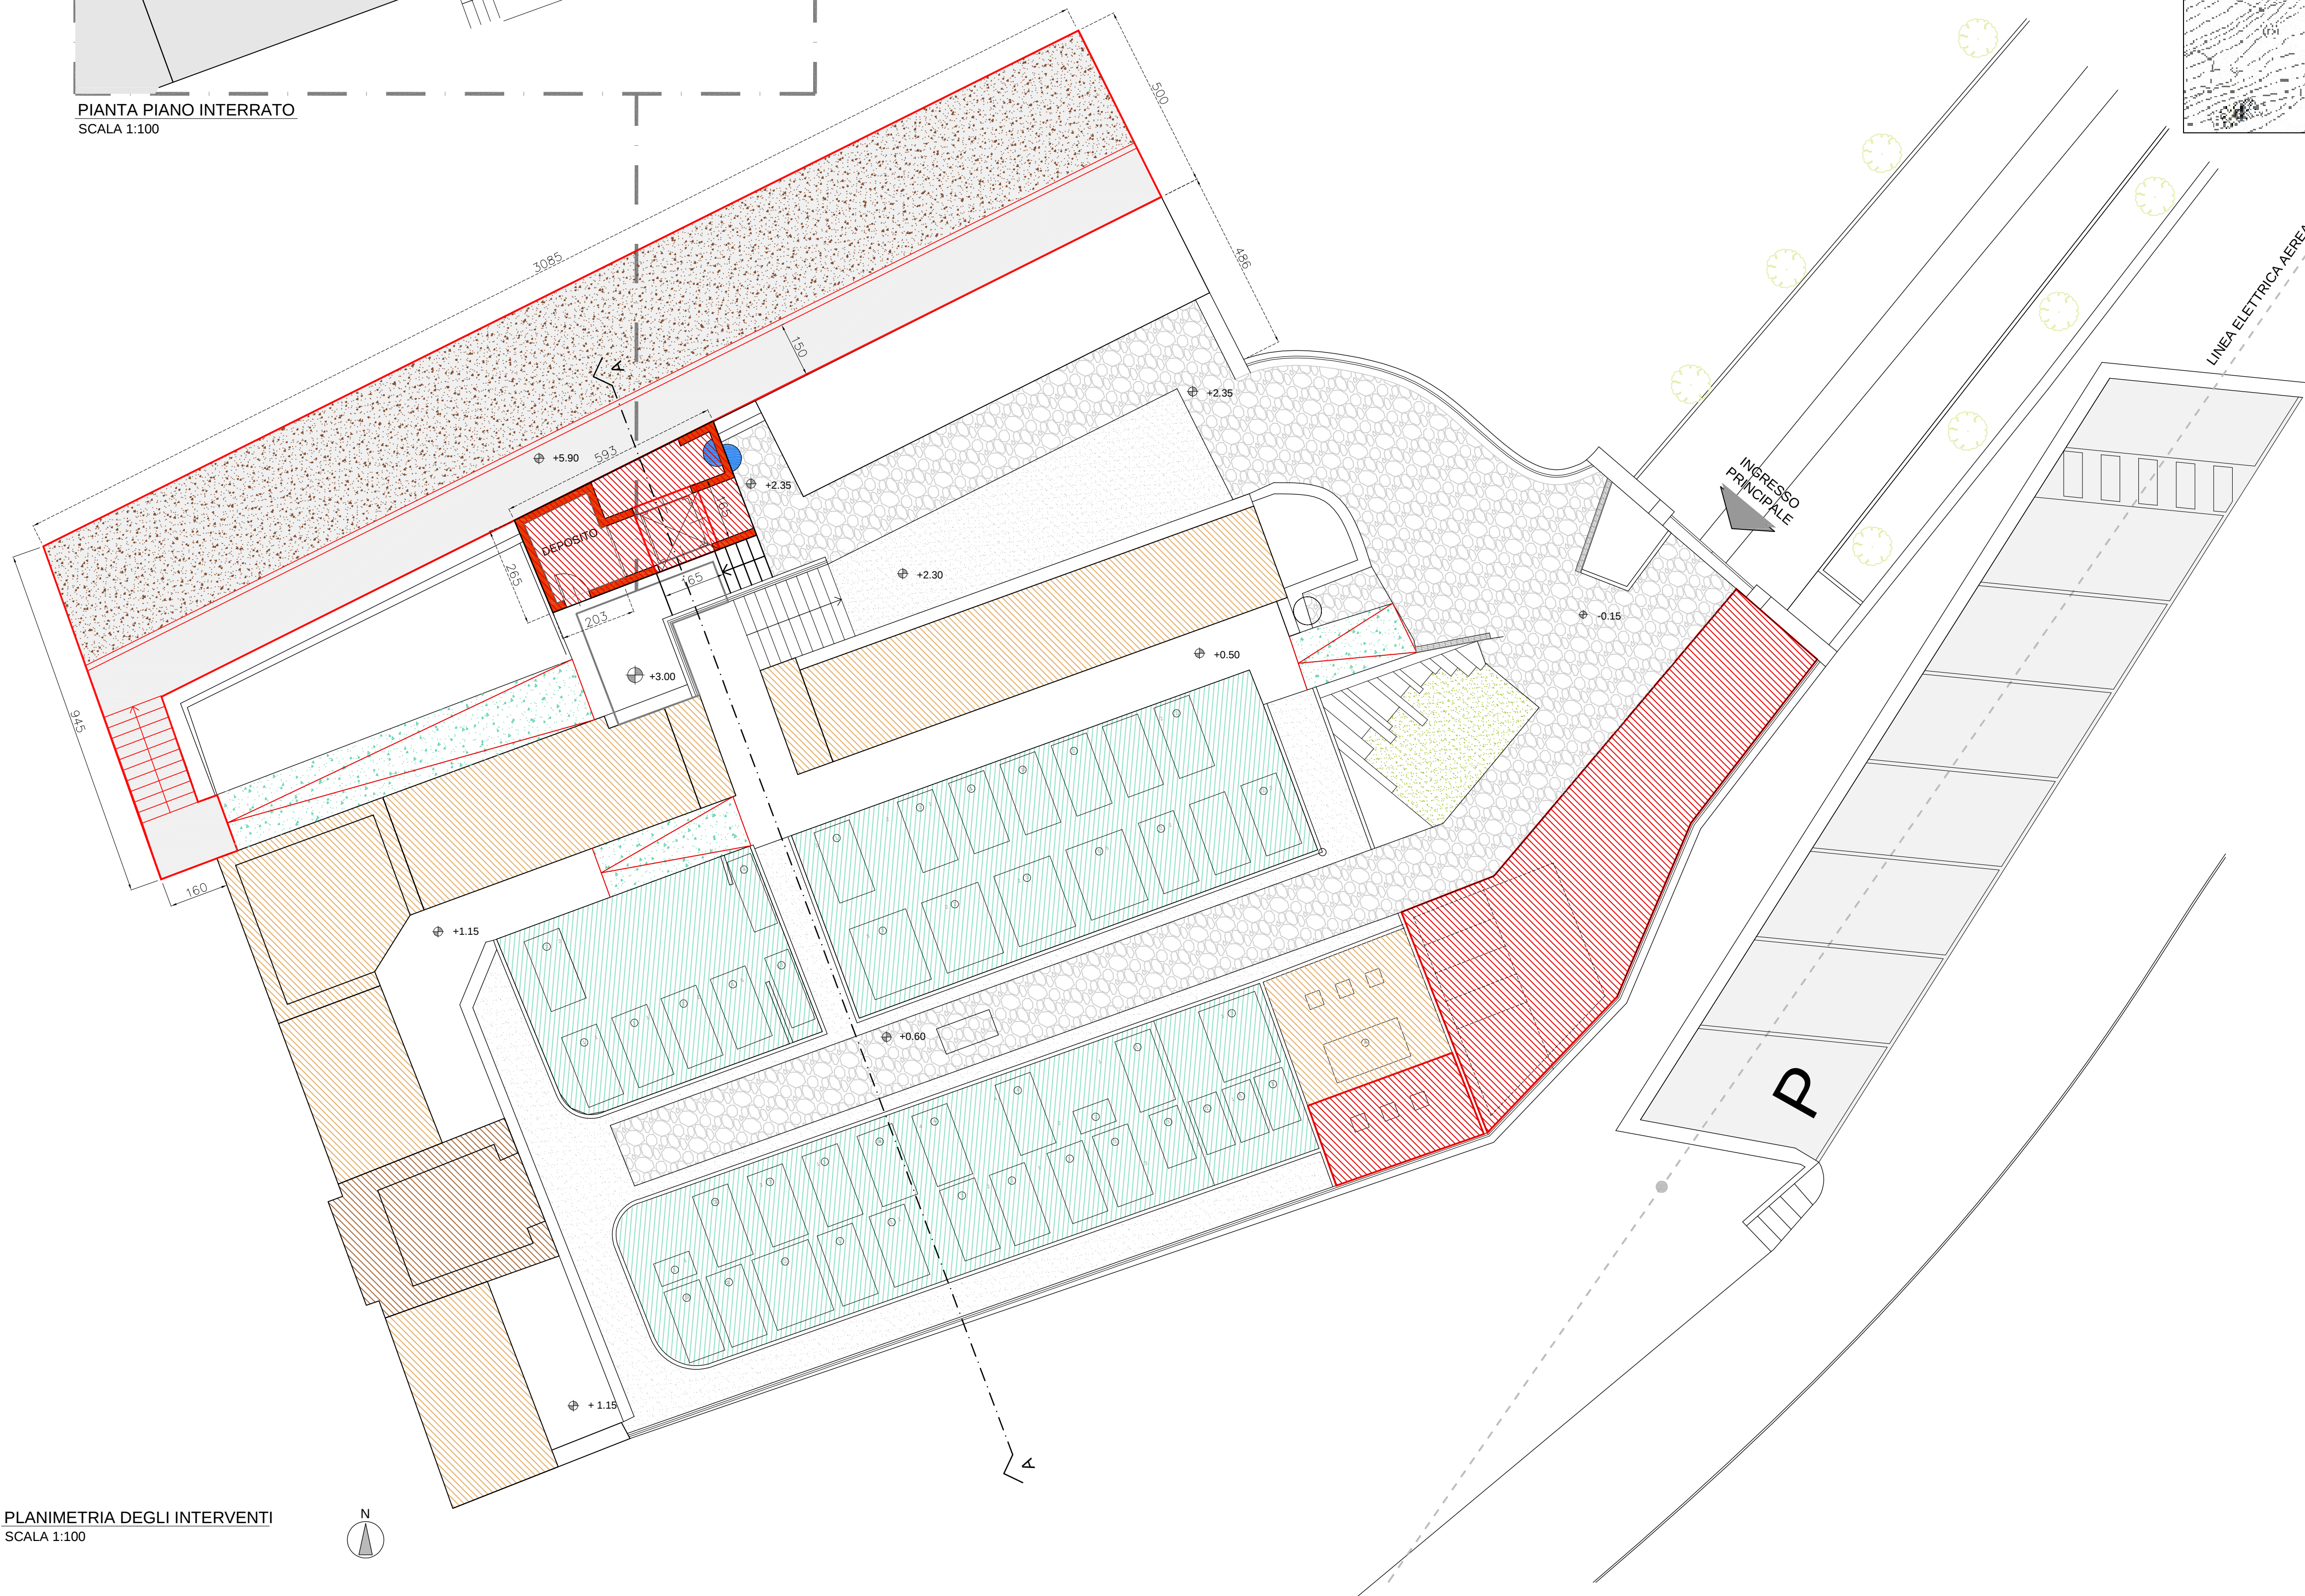

PLANIMETRIA DEGLI INTERVENTI
SCALA 1:100

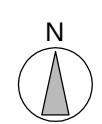

COMUNE DI BIANZANO
provincia di Bergamo

PIANO REGOLATORE CIMITERIALE

aree di intervento

oggetto:
AREE DI INTERVENTO OMOGENEE

Adozione Delibera di C.C. nr. 16 del 28/07/2015
Approvazione Delibera di C.C. nr. __ del ____

scala:
1:100

tavola **03**



ARCHITETTO RAFFAELE CAMBIANICA
via XXIV maggio 27 Casazza Bg
tel. 035.824.411
ordine architetti di Bergamo n.2186
raffaele.cambianica@archworldpec.it

collaboratori
arch. Marco Agliardi
geom. Roberto Micheli
arch. Nicola Arici