
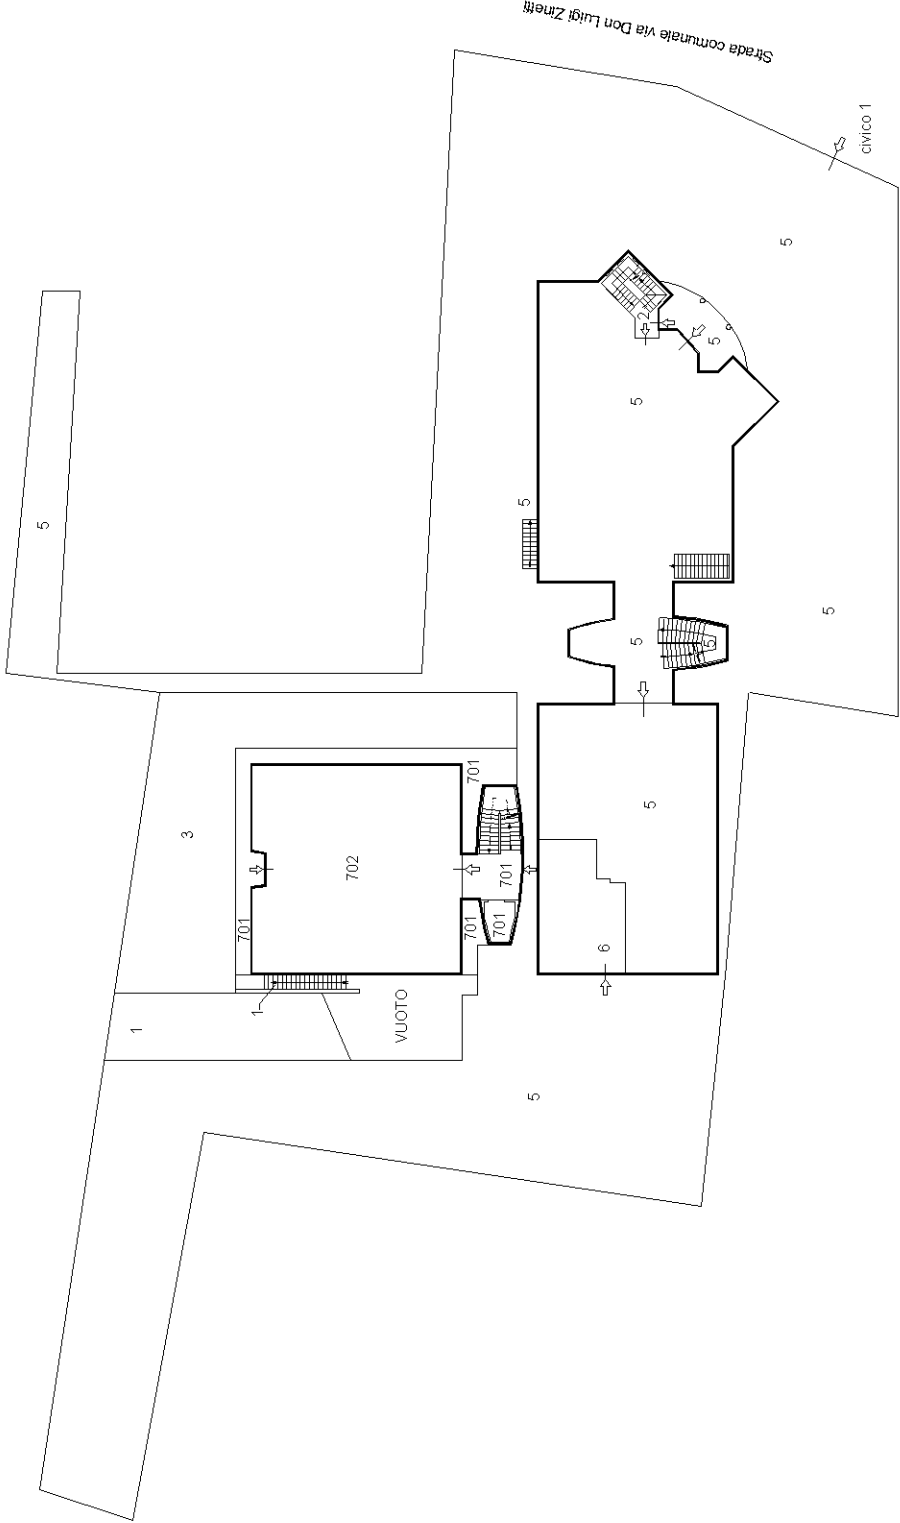



ELABORATO PLANIMETRICO	Compilato da: Delvecchio Giorgio Filippo	Iscritto all'albo: Geometri	Prov. Bergamo	N. 2494
Comune di Casazza	Sezione: MO	Foglio: 4	Particella: 4579	Protocollo n. del
Dimostrazione grafica dei subalterni				
		Tipo Mappale n.	del	Scala 1 : 500

PIANO TERRENO (T)


PIANO INTERRATO (I)

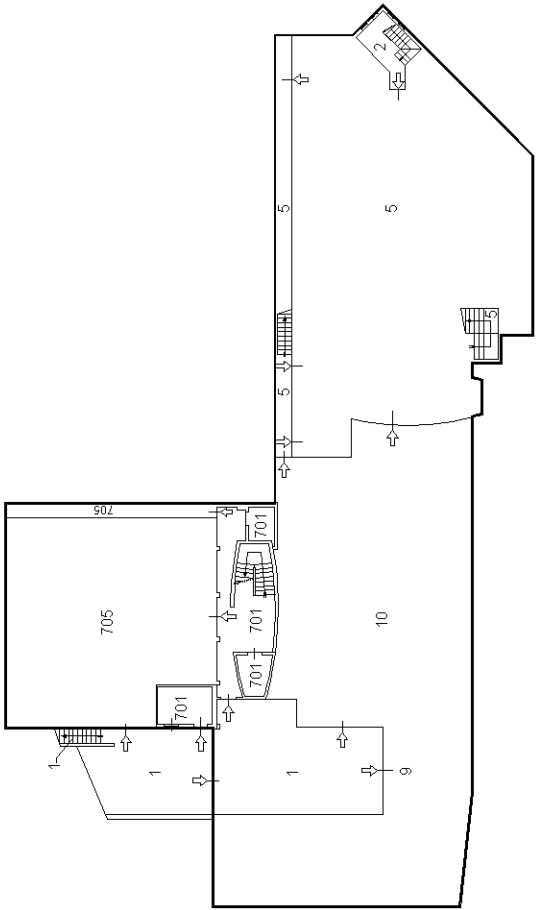



PIANO PRIMO (1)

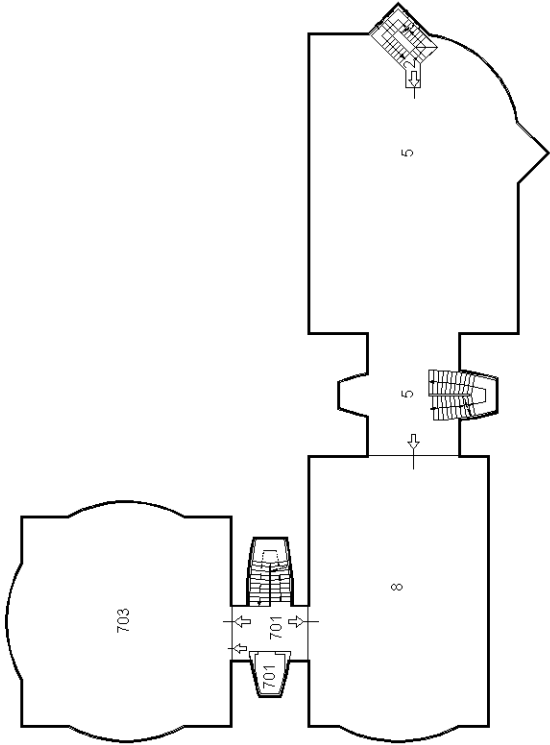

PIANO SECONDO (2)

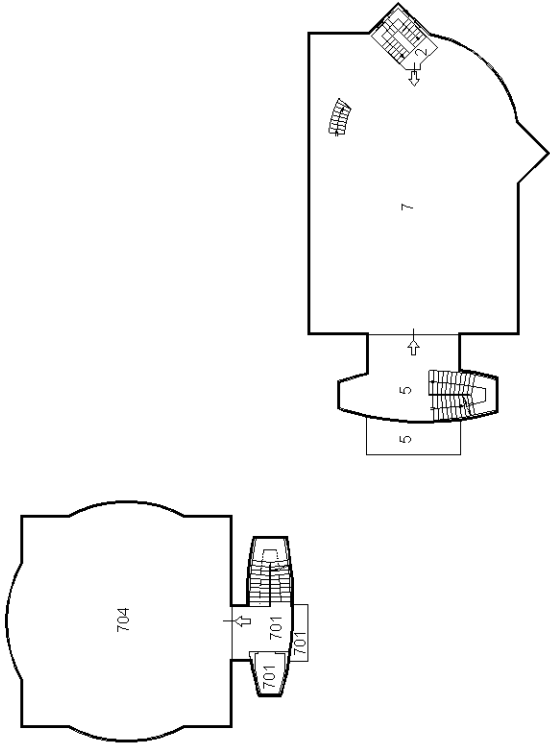

PIANO TERZO (3)

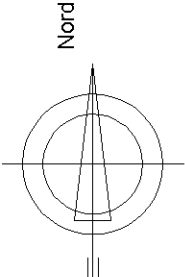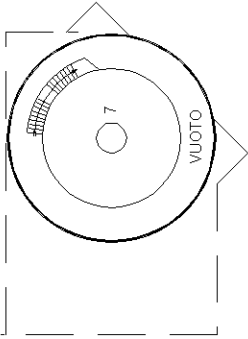

The floor plan shows a central corridor labeled "disimpegno" with a height of $H=3,00$. The corridor is flanked by several rooms:

- Top left: "ufficio"
- Top center: "ufficio"
- Top right: "ufficio"
- Middle left: "ufficio"
- Middle right: "ufficio"
- Bottom left: "wc", "antibagno", and "wc"
- Bottom right: "ufficio"

The building is labeled "sub. 701" at the bottom. The plan includes architectural details such as doors, windows, and structural columns.

