



# TAVOLA n° 3

DATA: Maggio 2020	AGGIORN: 
COMUNE: Rogno	PROVINCIA: Bergamo

PROGETTO realizzato in collaborazione con:  
**ID design**  
 isabel.domenighini.interior.designer  
 via albera 3 25047 Darfo Boario Terme  
 3209772151  
 isabel.domenighini@gmail.com  
 www.idinterior.it

## IMPRESA ESECUTRICE:

Spett.le  
**TREACCHI DAVIDE e PARIS FRANCESCA**  
 Residenti:  
 Via Antonio Locatelli n°10, Località Castelfranco  
 Rogno (BG)

## COMMITTENTE:

*David Treacchi*  
*Paris Francesca*

## PROGETTO:



RIQUALIFICAZIONE AREA PR.3, RISTRUTTURAZIONE EDILIZIA FABBRICATO IN VIA ANTONIO LOCATELLI n°5 A ROGNO (BG) FRAZIONE CASTELFRANCO - IDENTIFICATO AL MAPPALE 890, FOGLIO 1 - SEZIONE CV

## OGGETTO: - STATO DI FATTO -

- Piante - scala 1:100;


## PIANTA PIANO TERRA

Scala 1:100

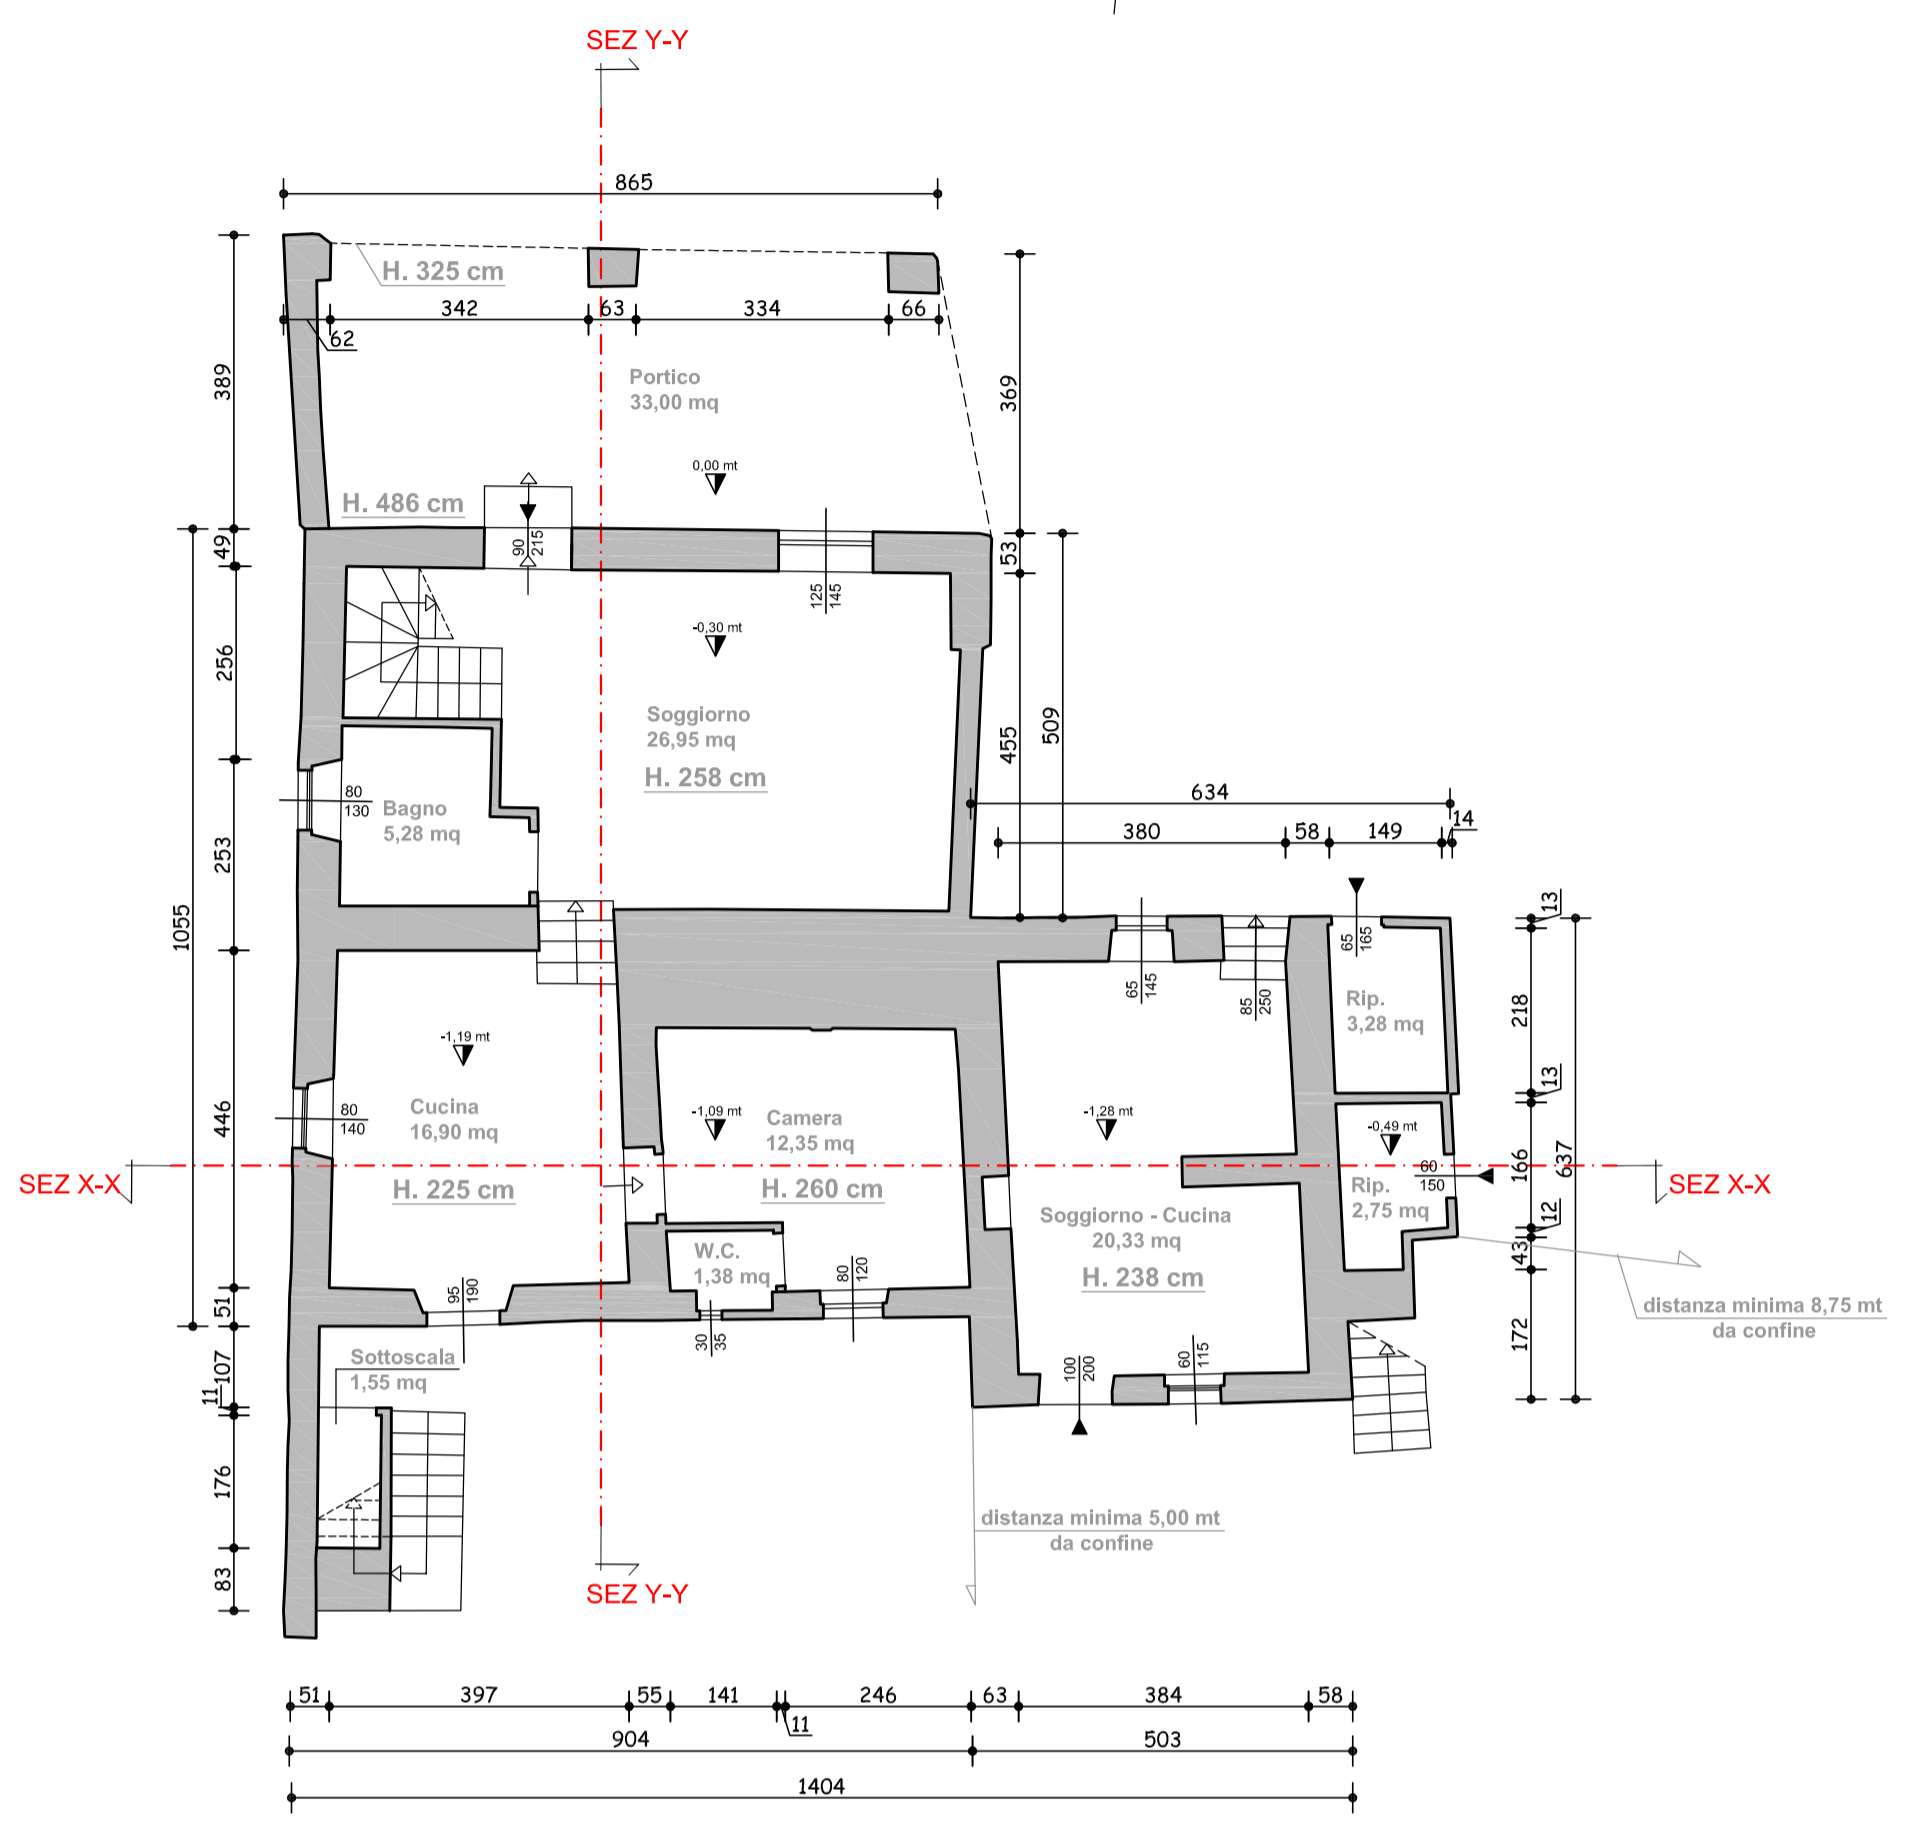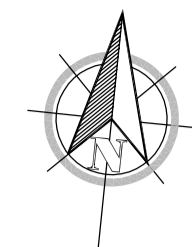


## PIANTA PIANO PRIMO

Scala 1:100

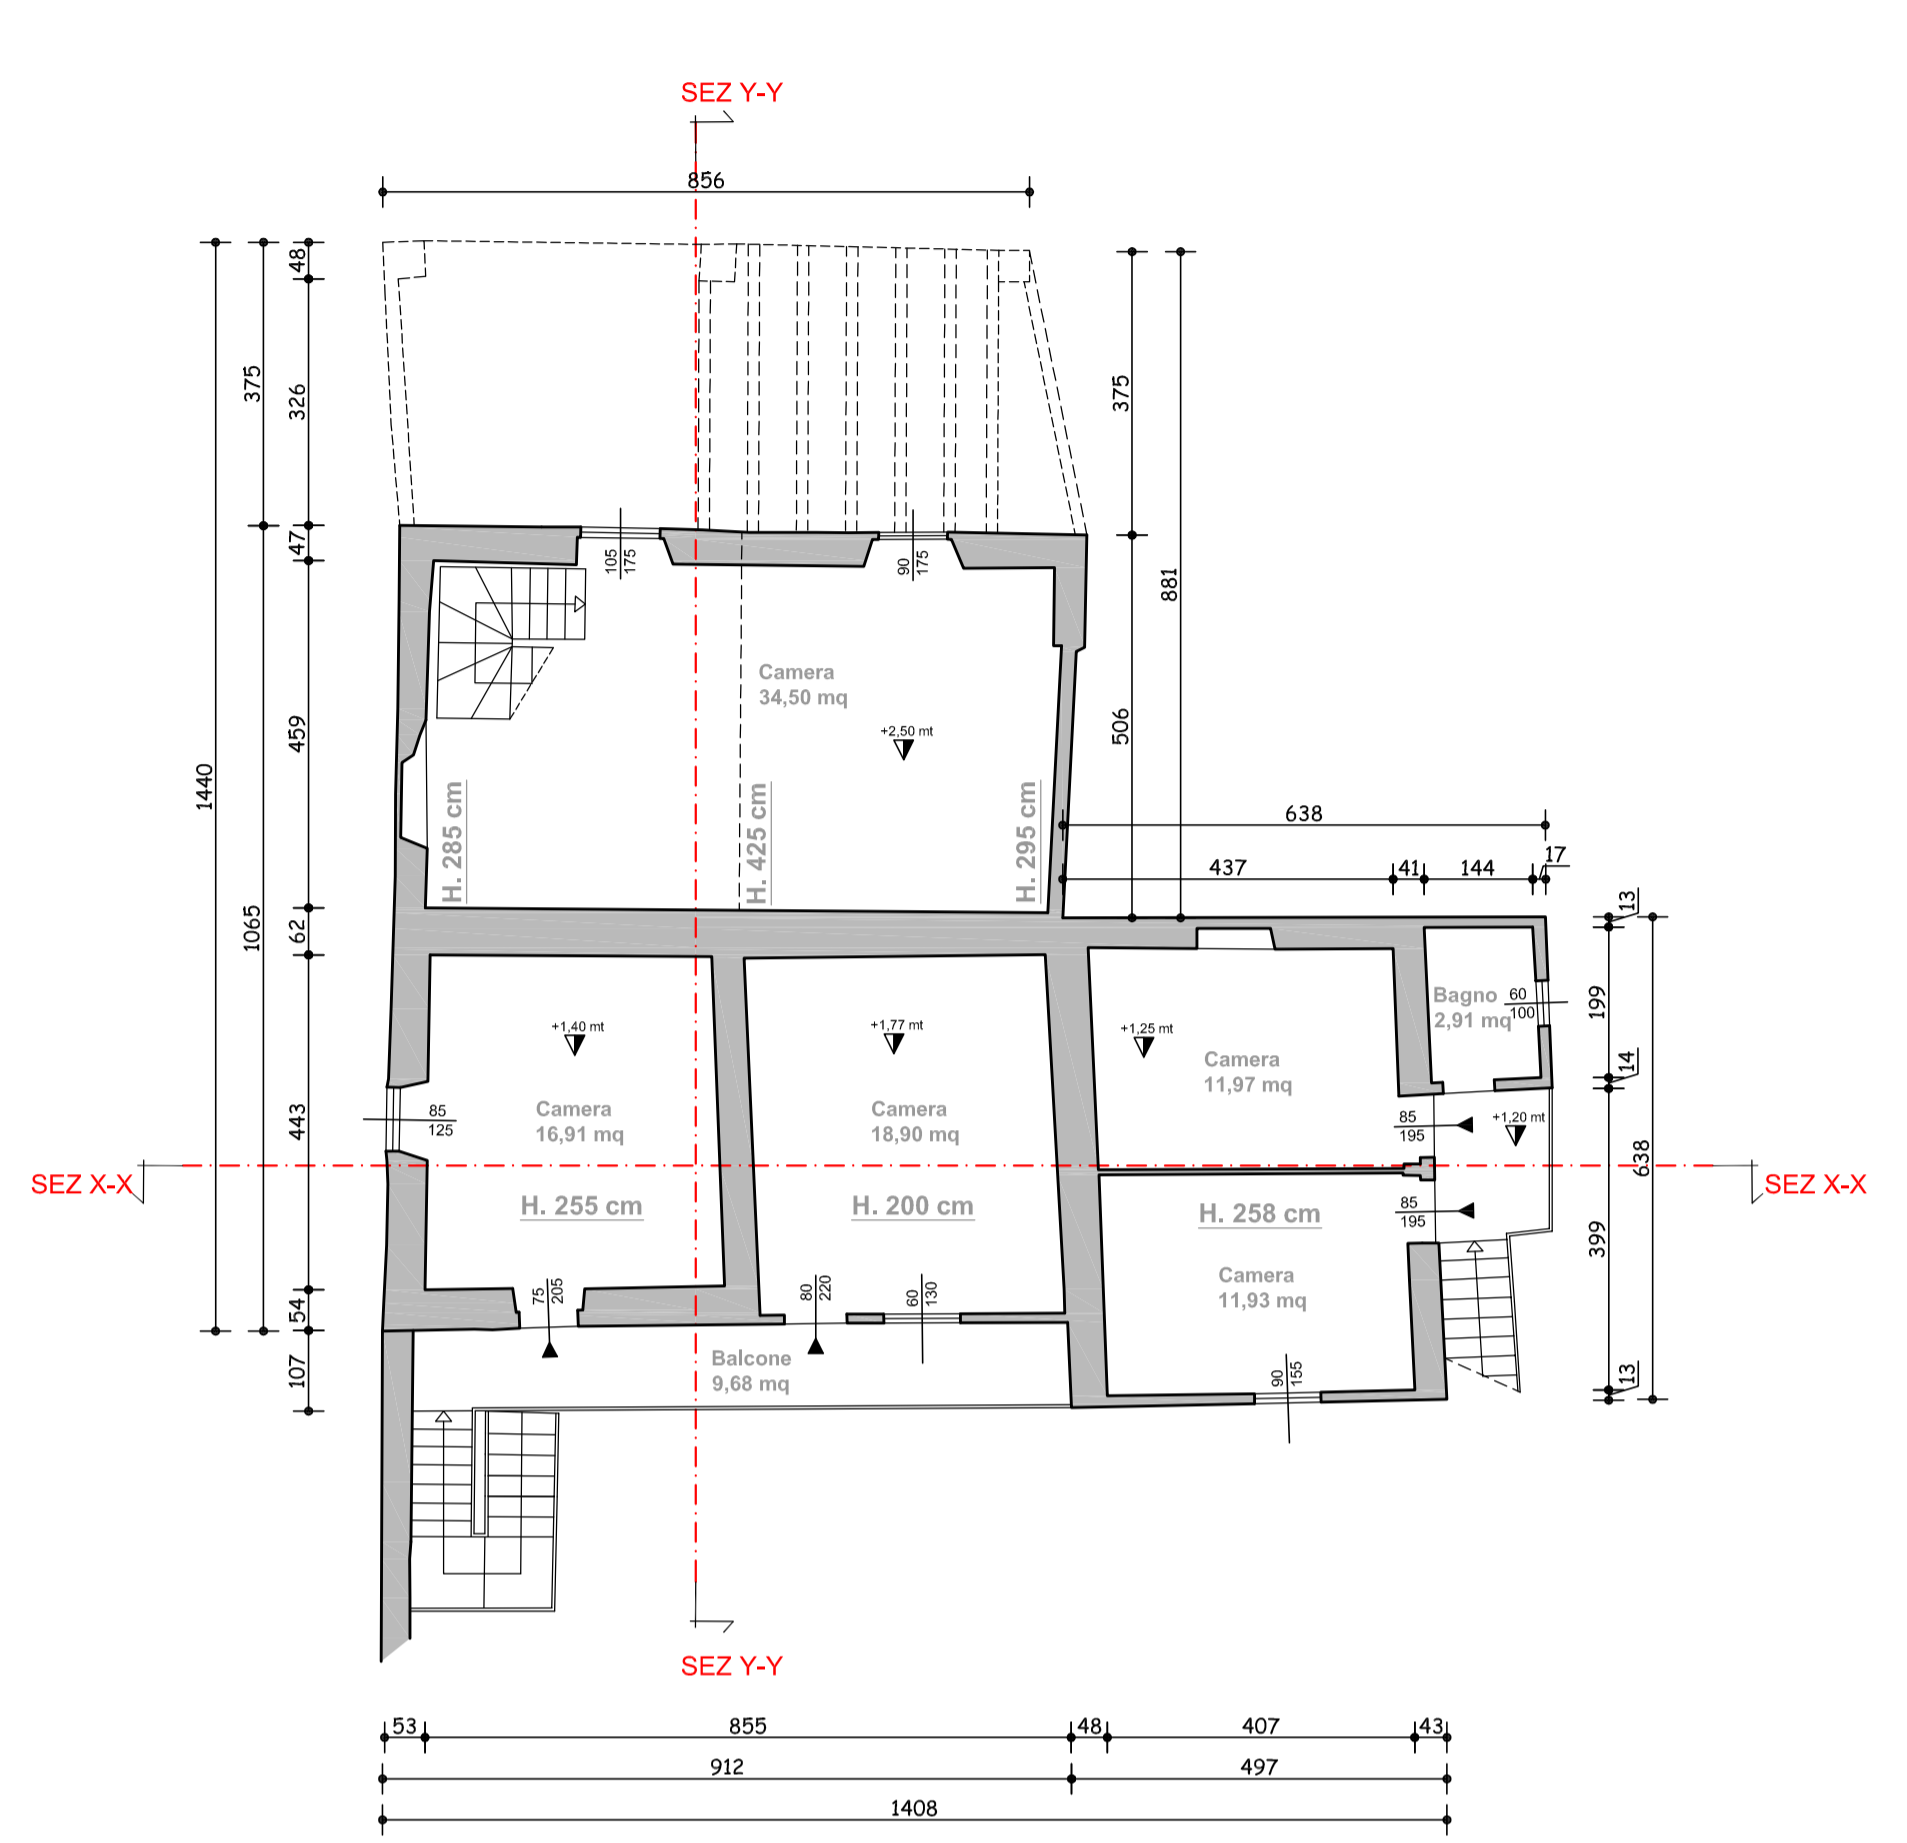

## PIANTA COPERTURA

Scala 1:100

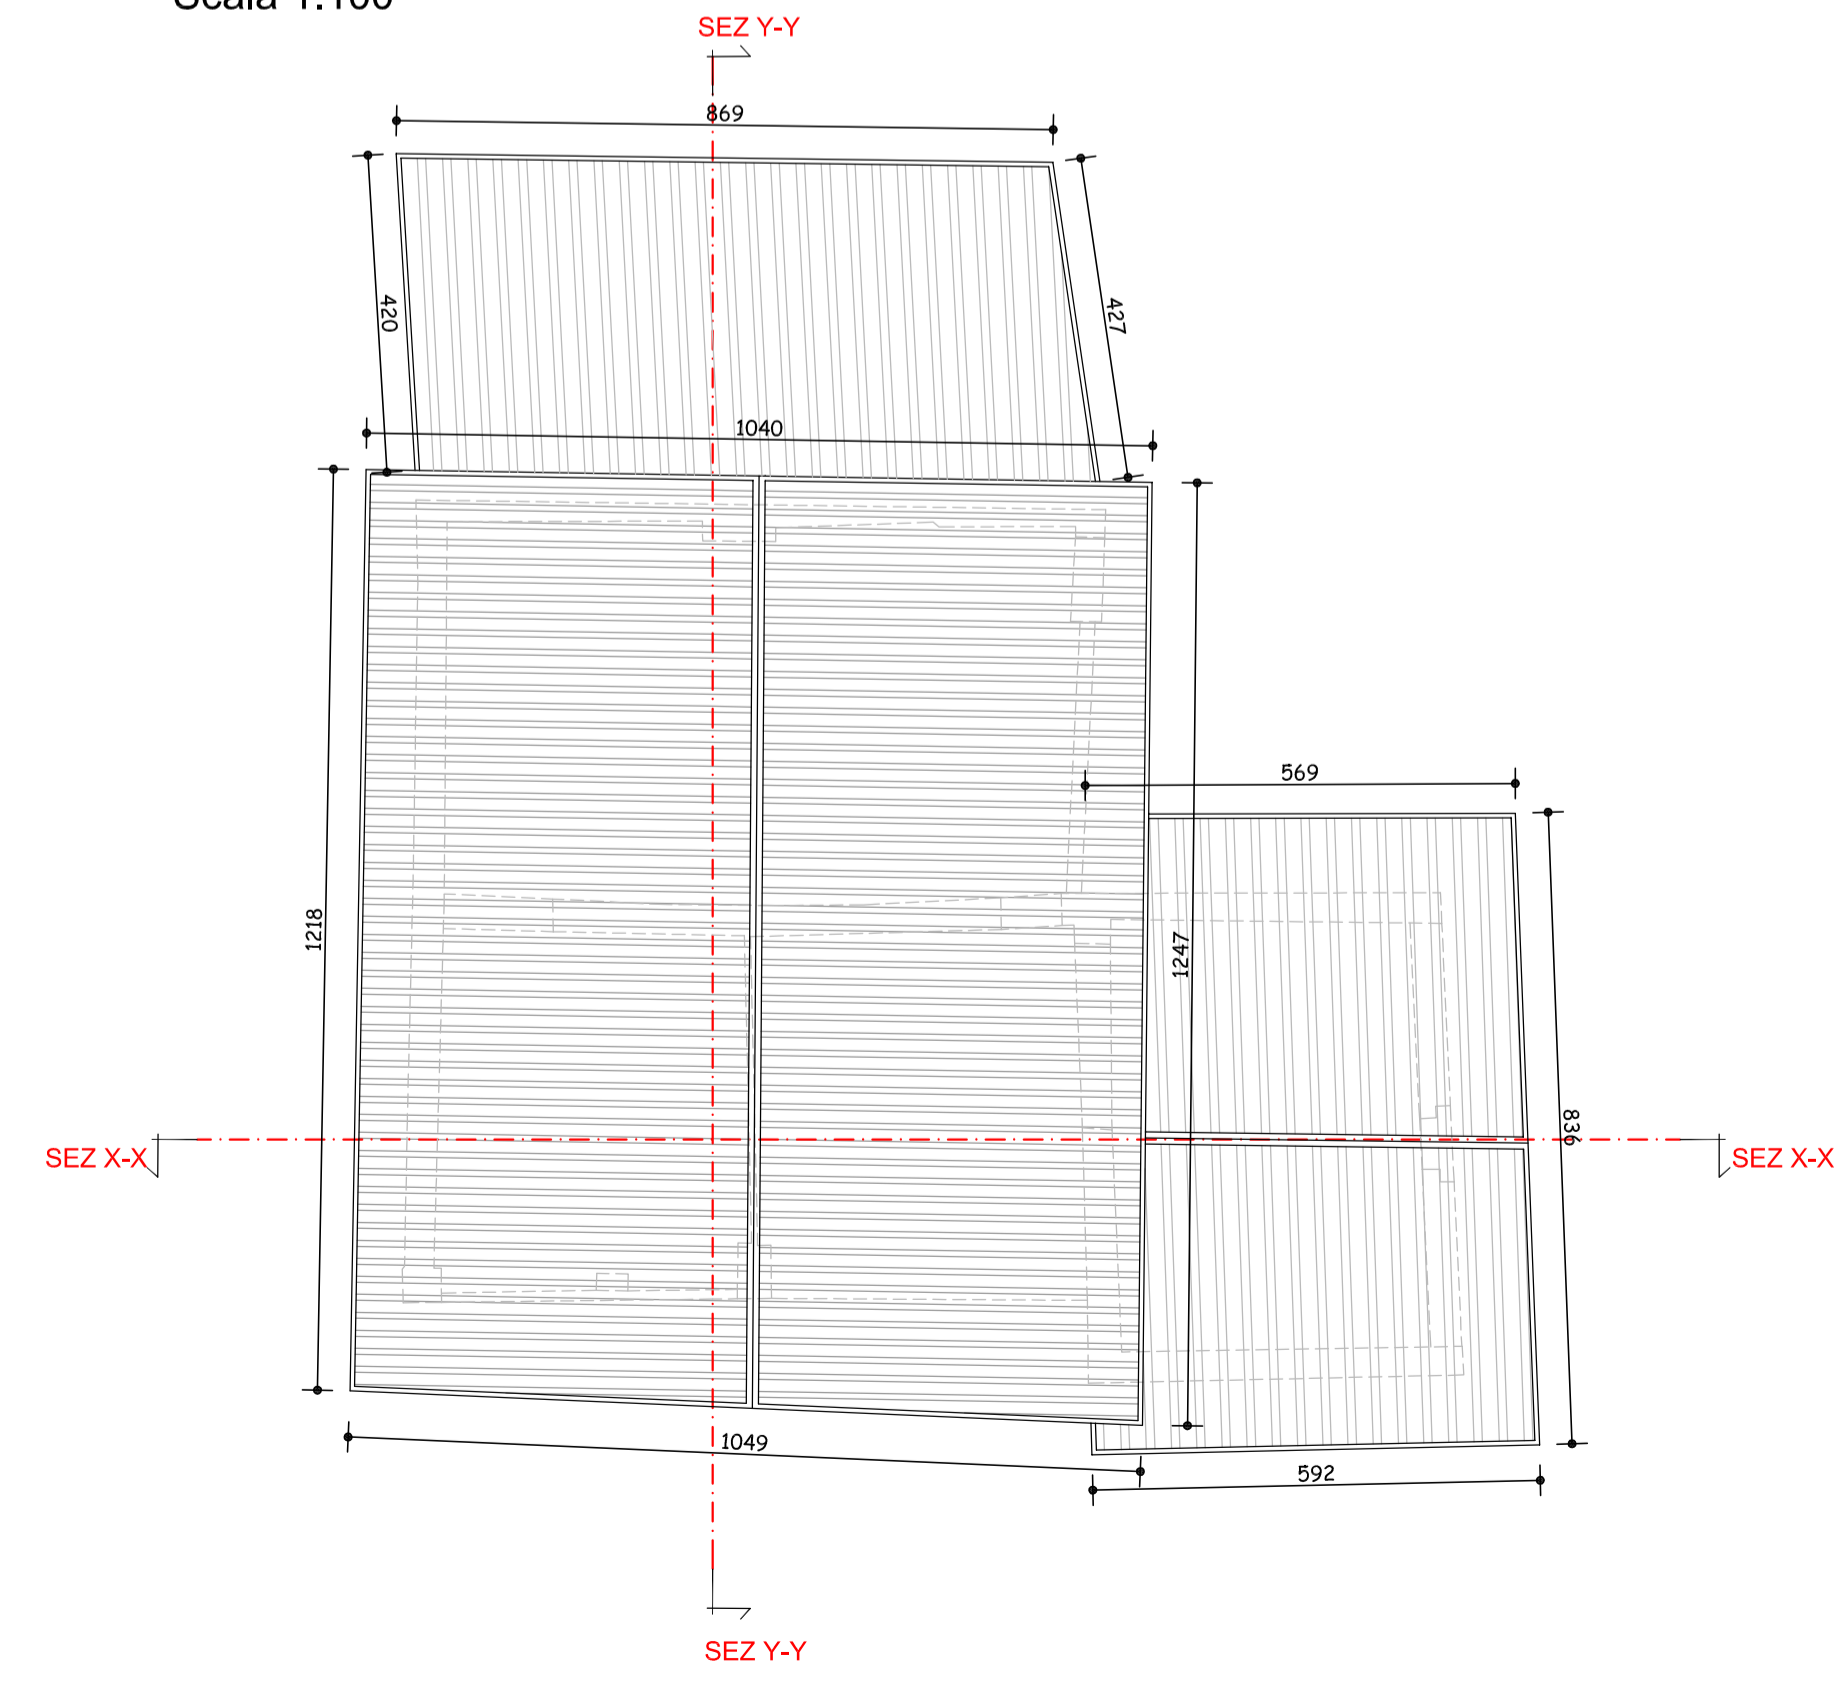

## PIANTA PIANO SECONDO

Scala 1:100

