


SEZIONE EE
scala 1:25

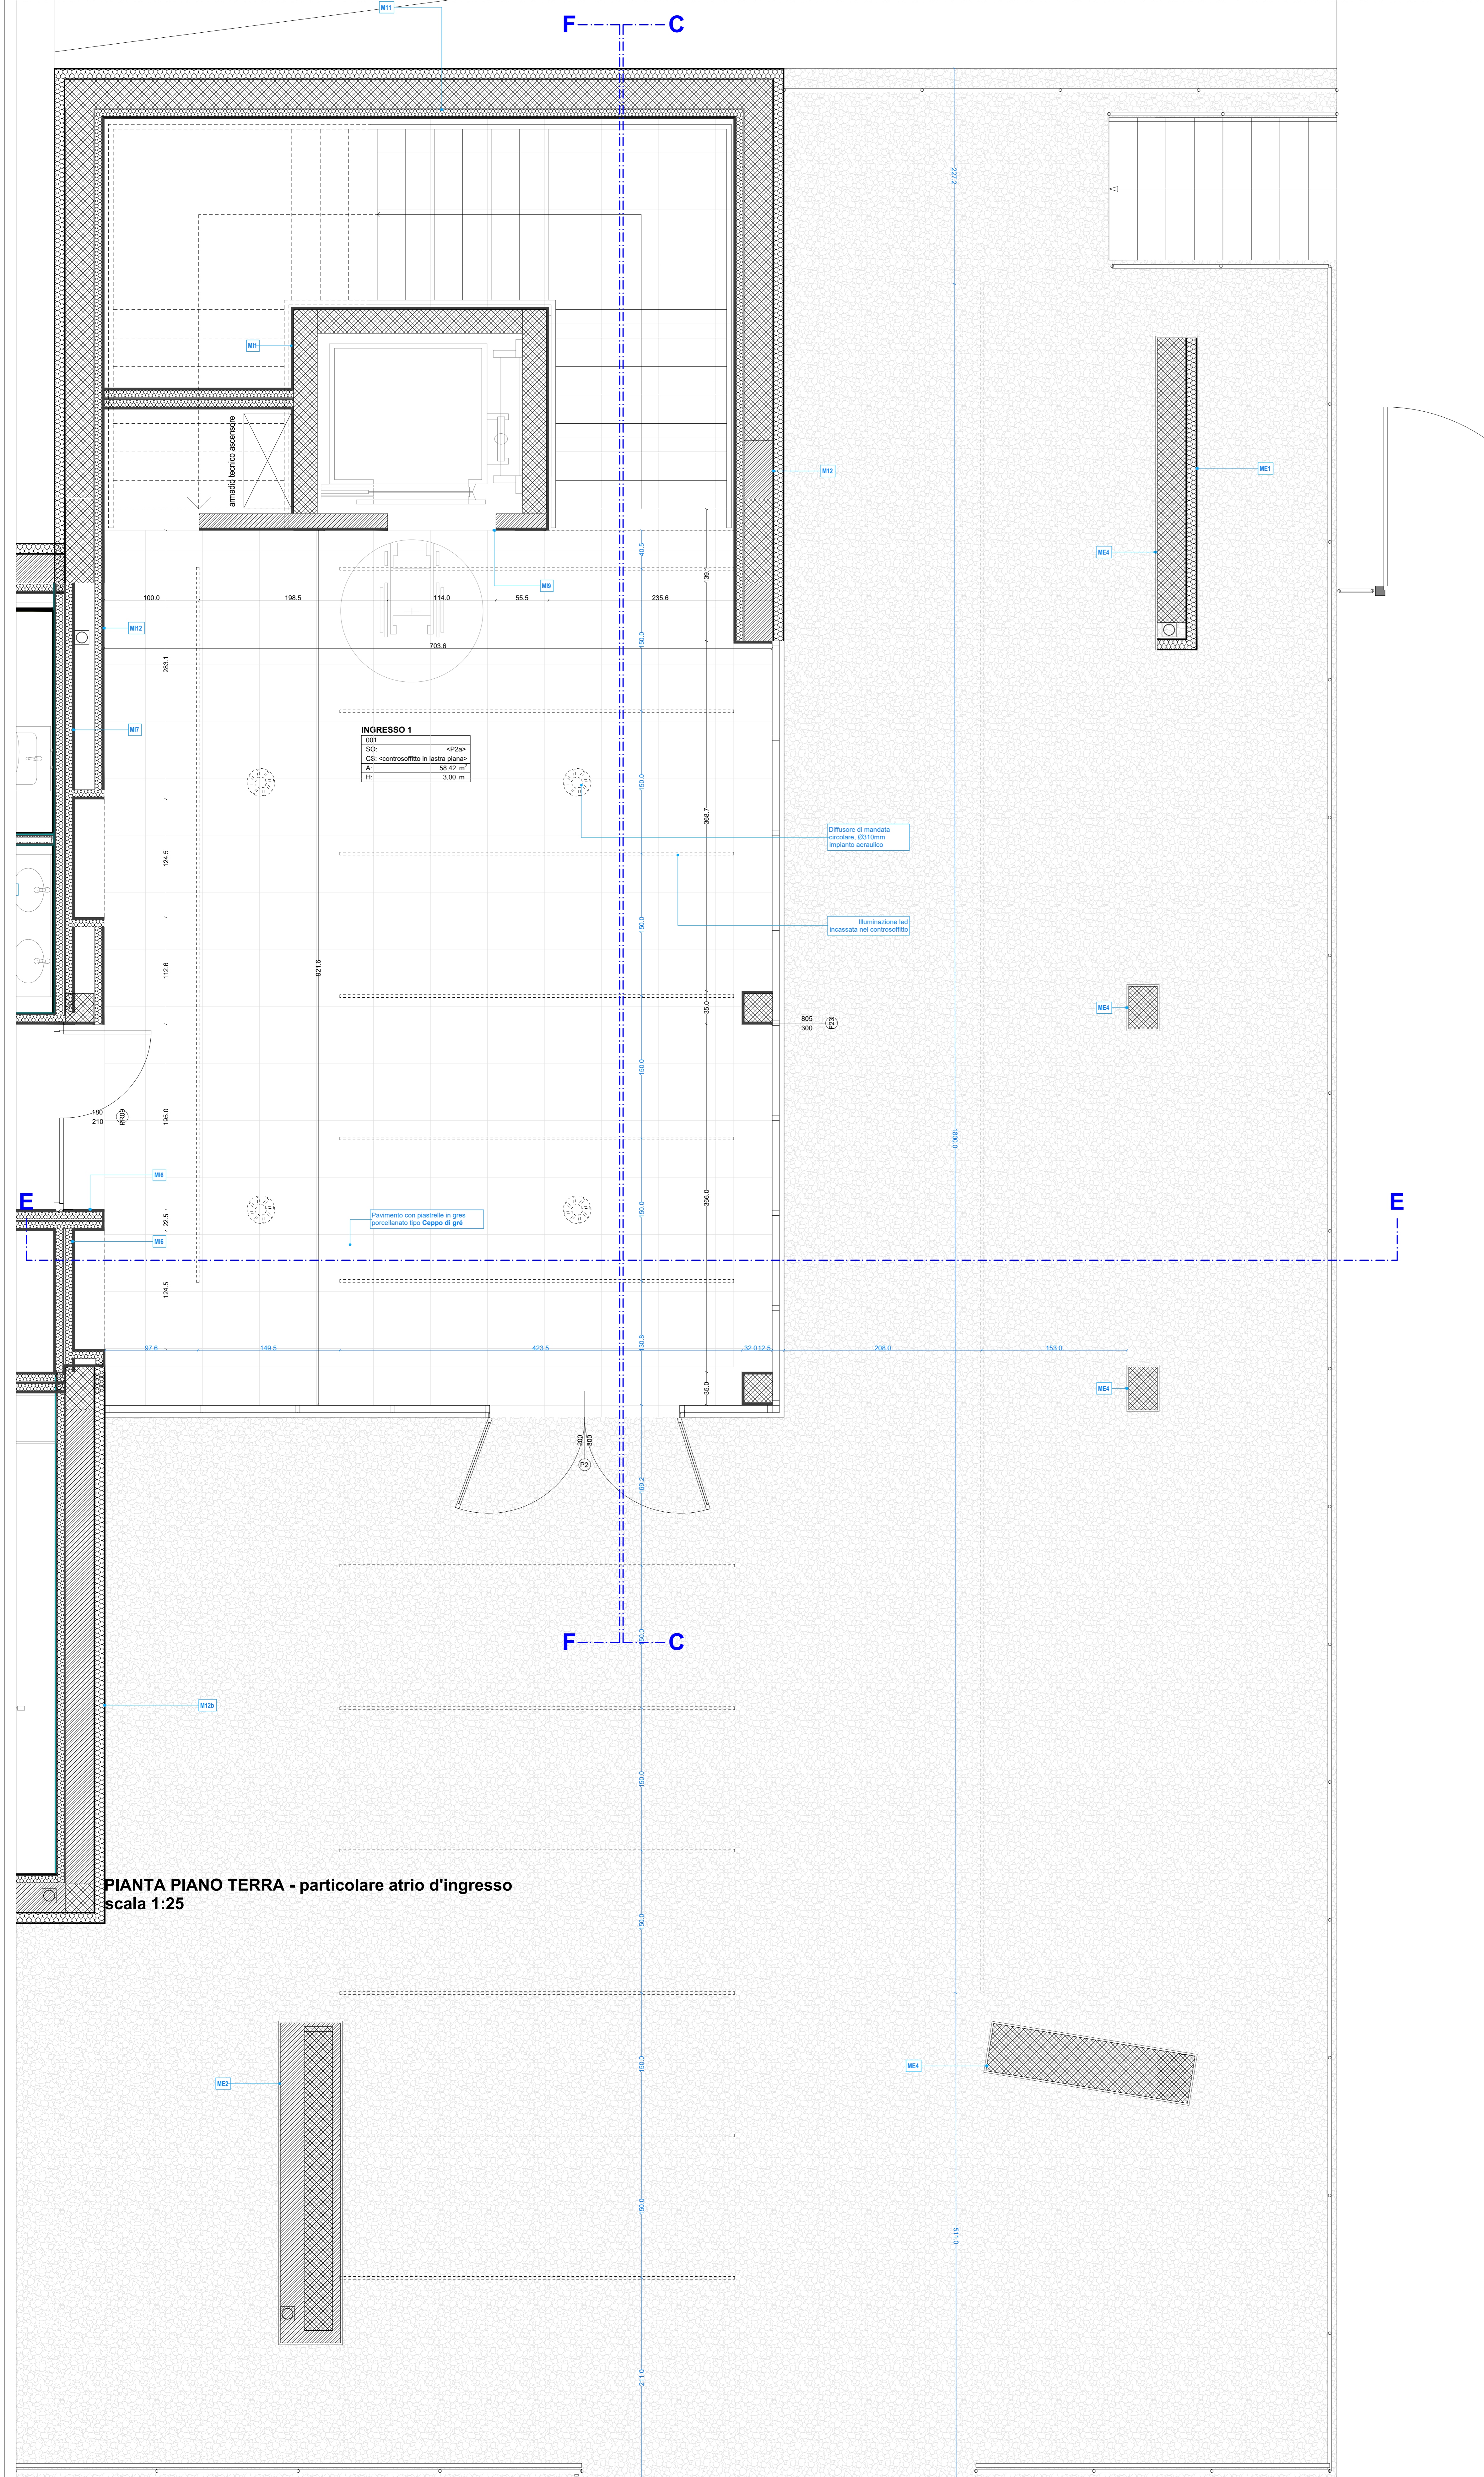

PIANTA PIANO TERRA - particolare atrio d'ingresso
scala 1:25

PIANTA PIANO TERRA - particolare atrio d'ingresso
scala 1:25

COMUNE DI CONCESIO
PROVINCIA DI BRESCIA

Progettazione esecutiva ed esecuzione dei lavori sulla base del progetto definitivo di ampliamento e ristrutturazione con demolizione della sede municipale
CUP: D45E20005980006
CIG: 9552151C5C

R.U.P.: Arch. Flavia Gusberti

RESPONSABILE INTEGRAZIONE DISCIPLINE SPECIALISTICHE
Arch. Giovanni Albani

RAGGRUPPAMENTO TEMPORANEO DI PROFESSIONISTI

PROGETTO OPERE ARCHITETTONICHE
Arch. Nilsa Cusco
Arch. Anna Cuomo

PROGETTO STRUTTURALE
Ing. Maurizio Colasante
Ing. Gaetano Civita (collaboratore)

PROGETTO IMPIANTI ELETTRICI
Ing. Stefano Cicco

PROGETTO IMPIANTO MECCANICI
Ing. Antonio Salza

COORDINAMENTO SICUREZZA IN PROGETTAZIONE
Arch. Giovanni Albani

GEOLOGIA
Dott. Geol. Antonio Cuomo

VERIFICA
Sede Legale:
Via S. Felice 10/A - 25100 Brescia (BS)
Tel. +39 030 2101010
Email: info@gruppoconcesio.it
Web: www.gruppoconcesio.it

Ing. Antonio Salza
Sede Legale:
Via S. Felice 10/A - 25100 Brescia (BS)
Tel. +39 030 2101010

Elaborato:
LABORATORI GRAFICI
Descrittivo

STATO DI PROGETTO - ATRIO E SALA CONSIGLIERE - PIANO TERRA E SEZIONE EE

cod. commessa	opera	doc. e prog.	fase	rev.
23E16008	01	PA25	1	2

File Name:	23E16008_01_PA25_12.PDF	SCALA:	1:25
2			
1	Progetto Esecutivo	06/02/2024	COLASANTE ALBANI
0	Progetto Esecutivo	28/07/2023	COLASANTE ALBANI
Rev.	Descrizione	DATA	REDATTO VERIFICATO APPROVATO

A norma di legge L. 1089/2008 - art. 17, c. 2, lett. a) - è stata in operazione in qualità di verificatore sottoscrittore di Verifica e Progett. Srl

ISO 9001