

AREA RAGGIUNGIBILE IN SICUREZZA - DISTANZA E POSIZIONAMENTO ANCORAGGI  
USO DEL CORDINO UNI EN 354 DI LUNGHEZZA MAX. 2.00 m

**NOTA**

I punti di ancoraggio utilizzati come transit in copertura (falda) sono posti ad una distanza inferiore ai 2,00 metri l'uno dall'altro (1,50 m preferibile)

I punti di ancoraggio utilizzati come ausiliari per trattenuta in copertura sono posti ad una distanza tale da consentire la raggiungibilità di tutta la superficie della copertura (gli archi di cerchio ne evidenziano la raggiungibilità).

**LEGENDA**

- PALO PSX - P**  
TIPO A | UNI EN 795:2012 - UNI 11578:2015
- FUNE CSX-2008**  
TIPO C | UNI EN 795:2012 - UNI 11578:2015
- BOTOLA/LUCERNAIO D'ACCESSO ALLA COPERTURA**
- SISTEMA DI ANCORAGGIO**  
TIPO A | UNI EN 795:2012 - UNI 11578:2015
- SISTEMA DI ANCORAGGIO**  
TIPO A | UNI EN 795:2012 - UNI 11578:2015
- AREA RAGGIUNGIBILE IN TRATTENUTA CON FUNE DA 2 M**

**CARATTERISTICHE DEI MATERIALI E PRESCRIZIONI ESECUTIVE:**

**GIUNTI SEPARATORI STRUTTURE E MANUFATTI**  
Nella realizzazione di qualsiasi opera, è necessario riservare particolare attenzione al rispetto dei distacchi fra elementi collegati alla struttura esistente e quelli realizzati su supporti desolidarizzati. Onde evitare intasamenti di tali spazi, anche se non indicato esplicitamente sugli elaborati di progetto, i giunti dovranno essere riempiti con appositi materiali: neoprene, lana di roccia.

**CAMPIONATURE E COLORI**  
Tutte le opere di finitura dovranno essere adeguatamente campionate ed approvate dalla DL e dalla DA, prima della messa in opera, con particolare riferimento ai colori previsti. La rispondenza alle norme dei vetri stratificati e dei relativi fissaggi, dovrà essere verificata e certificata dal fornitore.

**IMPIANTI**  
La posizione e il dimensionamento degli impianti riportato negli elaborati architettonici è di carattere indicativo. Per tutto ciò che concerne gli impianti sia meccanici che elettrici fanno fede gli elaborati specialistici.

**PIANI DI COPERTURA**  
La camera di esalazione, ventilazione e furtarie e i relativi congnomi devono essere conformi alla legge 10331/71 NORME UNI CIG 7129 e successivi D.M. ex art. RL. 3.4.28.

**SCALE E STRUTTURE**  
I disegni, le quote e le caratteristiche di tutti i vani scala, ascensori e strutture in generale che sono riportati sugli elaborati architettonici, non hanno prevalenza in tal senso sugli elaborati strutturali. Medesime note valgono in merito alle scale di nuova realizzazione e per le carpenterie metalliche.

Le rappresentazioni grafiche relative ai relini indicati texture di qualsiasi genere (es. griglie) sono indicative della natura dell'elemento ma non delle sue caratteristiche dimensionali.

Le quote in generale sono riferite alle murature al finito, pertanto sarà cura dell'impresa esecutrice garantire il rispetto di tali misure.

**FOROMETRIA IMPIANTI E APPARECCHI ILLUMINANTI**  
Prima dell'esecuzione di ogni opera dovranno essere verificate con la DL e DA: posizione, dimensione e tipologia delle forniture da realizzare per il passaggio degli impianti. Per il posizionamento ed esecuzione incassi degli apparecchi illuminanti a soffitto vedere documentazione illuminotecnica e relative specifiche di messa in opera.

Le informazioni riportate sulla presente tavola gli elementi strutturali ed impiantistici sono di carattere architettonico. Per l'esatta definizione delle componenti ingegneristiche si faccia riferimento alle tavole dei progetti specialistici.

Le prestazioni statiche, acustiche, termiche ed illuminotecniche dei componenti dovranno essere verificate dall'impresa appaltatrice.

Pendenze e salii di quota, ove non specificato nei disegni e comunque in ogni caso, dovranno garantire l'abbattimento delle barriere architettoniche.

Controsoffitti posti in corrispondenza delle finestre non dovranno in alcun modo e per nessuna ragione interferire con l'apertura delle stesse.

Gli arredi non sono compresi nell'appalto.


Tutte le superfici che risulteranno lacunose o danneggiate dalle demolizioni dovranno essere risarcite e integrate al fine di un completo ripristino funzionale e architettonico geometrico.

Nelle tavole dei controsoffitti non sono riportati gli elementi incassati e o interferenti. Per la completa comprensione dell'impiantistica cfr. tavole impianti.

I serramenti motorizzati ai fini antincendio sono indicati in pianta e non sull'abaco dei serramenti, in quanto non si tratta di caratteristiche dimensionali e/o di finitura.

In generale in merito ai serramenti il riferimento per il montaggio e la quotatura è dato dalla mezzera dello stesso. Profili, dettagli, agganci hanno valore in senso architettonico, ovvero stabiliscono prestazioni estetiche e non meramente tecnico-tecnologiche, che verranno verificate e sviluppate dall'impresa esecutrice a suo carico. Il dettaglio di ogni singolo serramento dovrà essere sottoposto ad insindacabile giudizio per approvazione alla DL e DA.

**NOTA BENE**  
TUTTE LE MISURE VANNO VERIFICATE IN CANTIERE

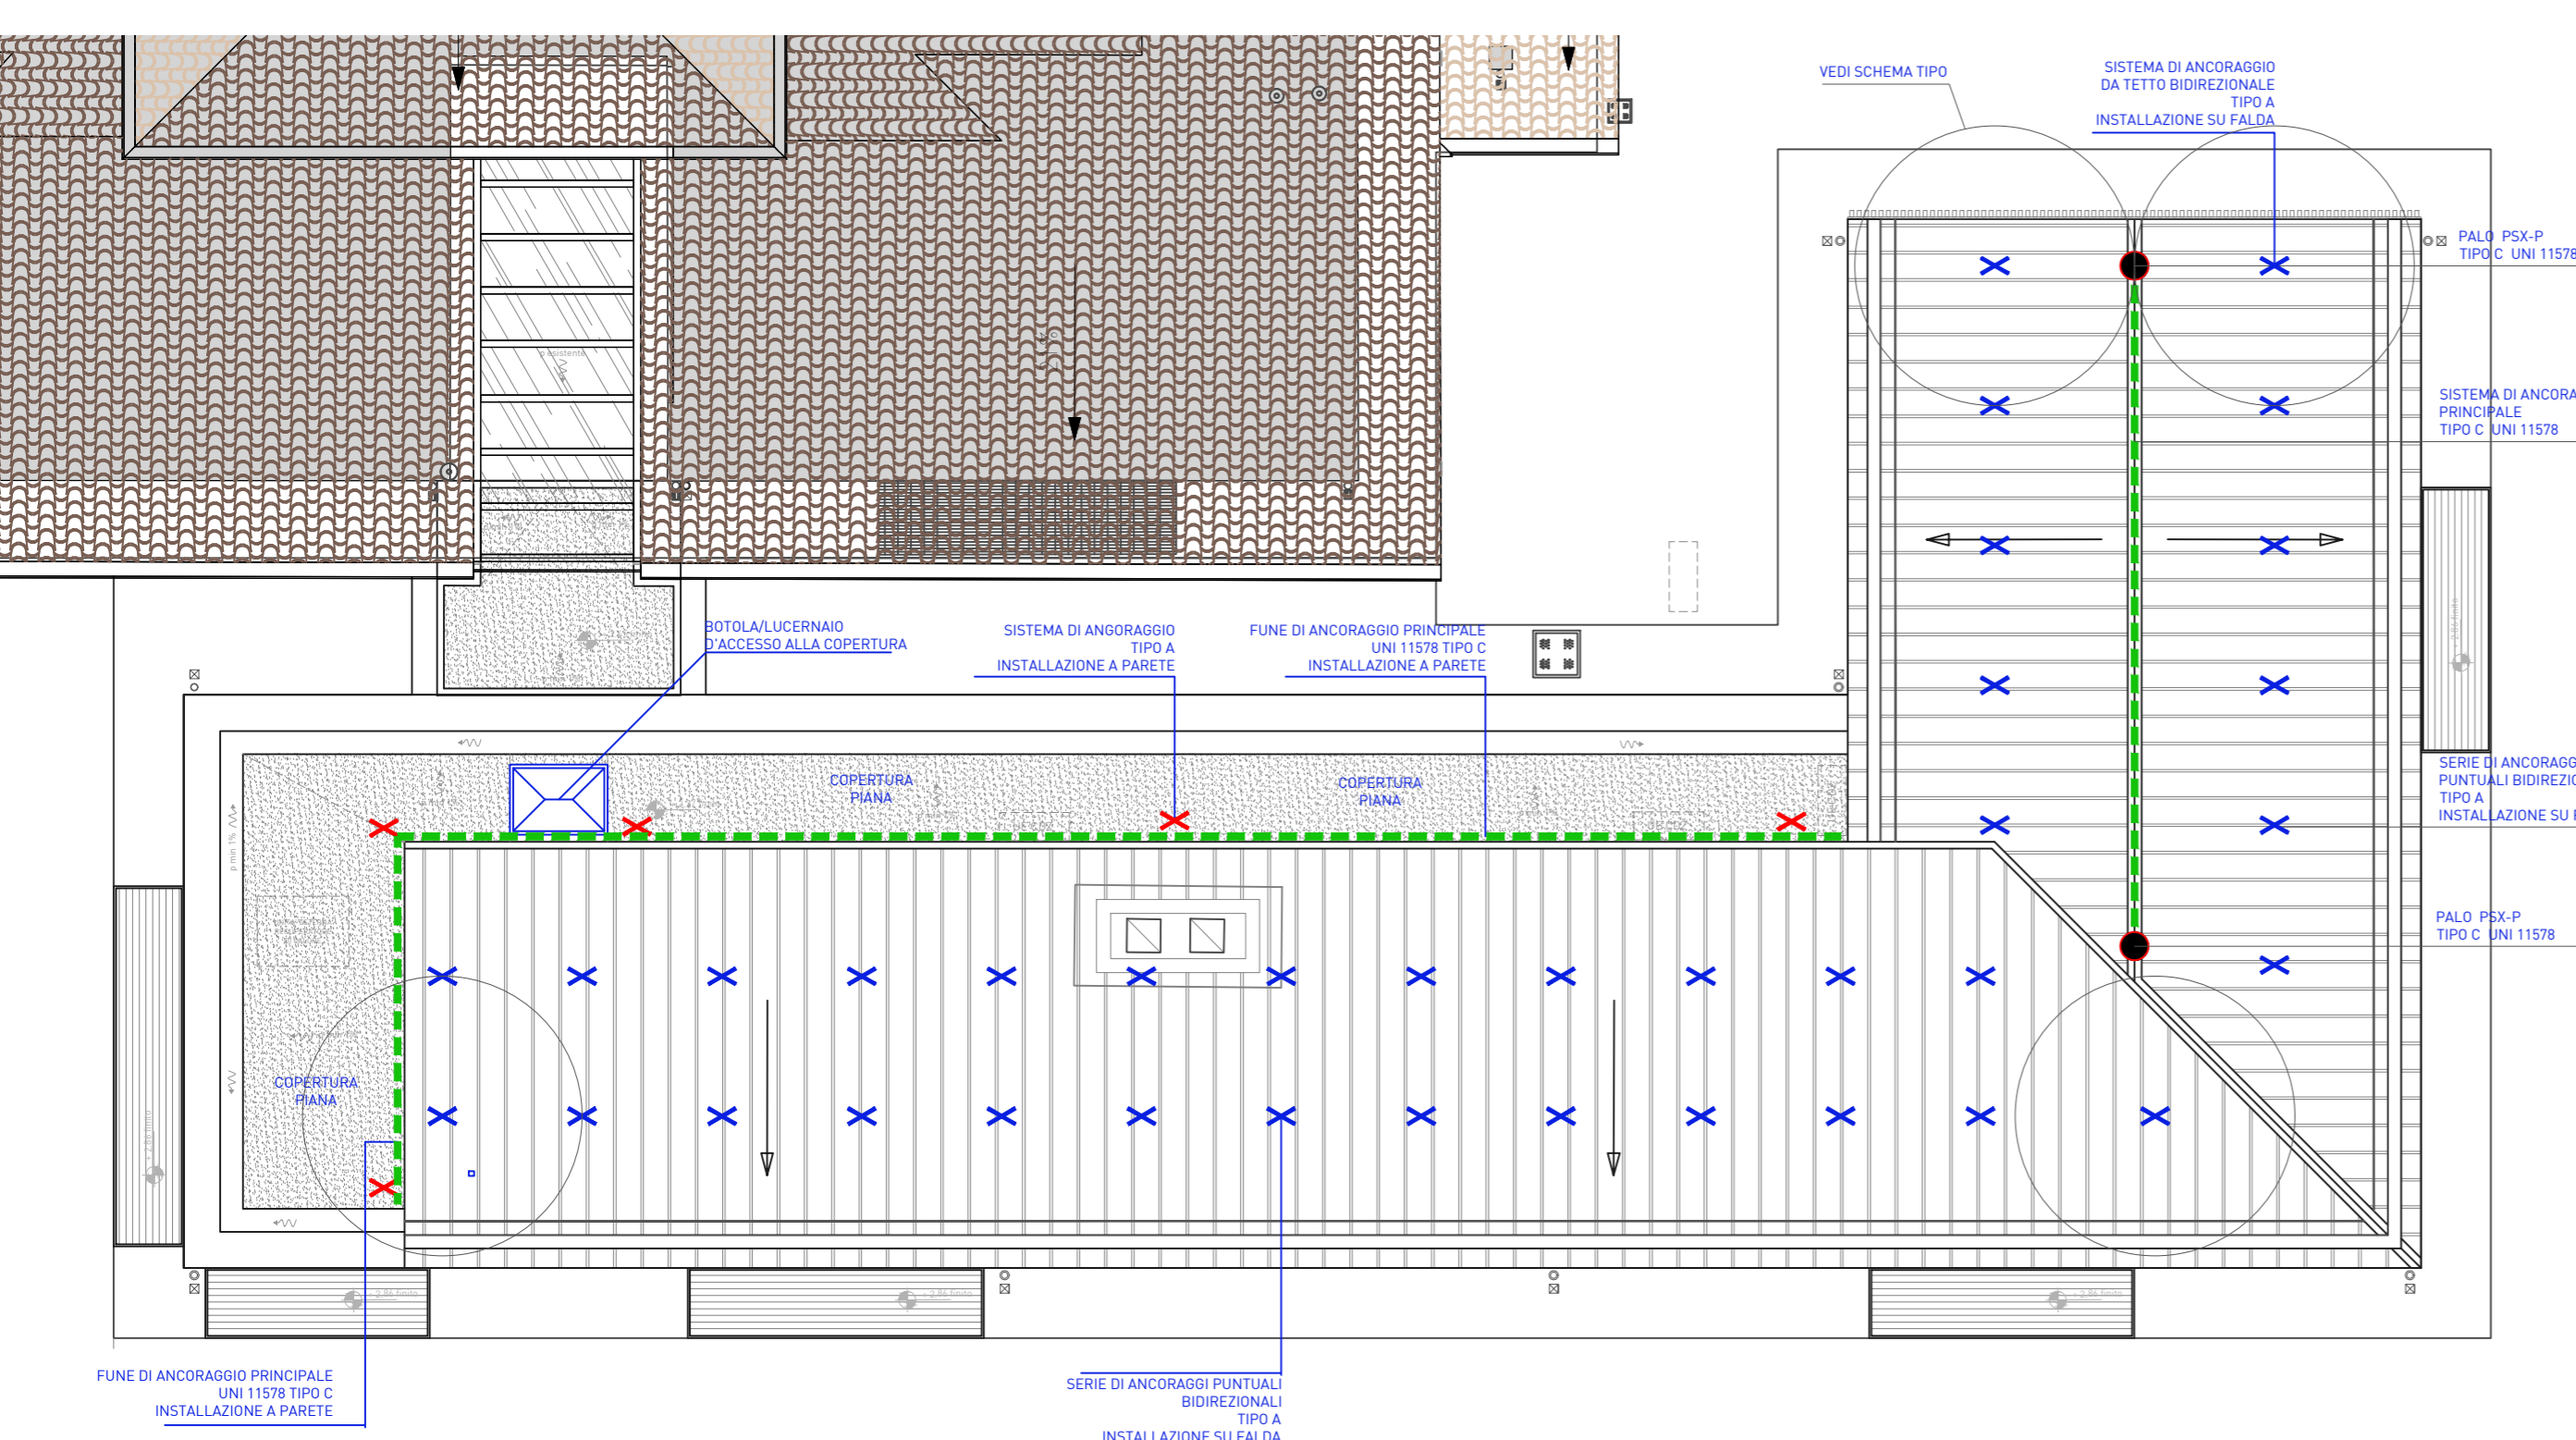

**Comune di Concesio**  
- Provincia di Brescia -  
Cap 25062 Piazza Paolo VI, 1 Tel. 030.2184000  
P. IVA n. 00350520177

Finanziato da Unione europea NextGenerationEU  
MINISTERO DELL'INTERNO  
Italiadomani

Architetto Gianluca Zambotti

Via Sant'Anna 16, Osnago (LC) - Italy  
+39 039 596 9780 - info@optimoiot.it

**TITOLO**  
**AFFIDAMENTO DIRETTO DEI SERVIZI TECNICI IN FASE DI PROGETTAZIONE ED IN FASE ESECUZIONE DELL'INTERVENTO DI DIREZIONE LAVORI, SICUREZZA, PER OPERA "NUOVA COSTRUZIONE/AMPLIAMENTO ASILO NIDO VIA PASCOLI" - FINANZIATO CON PNRR -M4-C1-1.1**

**CODICE IDENTIFICATIVO GARA**  
**CIG:** D48H24000720001  
**CUP:** D48H24000720001

**RESPONSABILE SETTORE TECNICO**  
**RUP. Arch. Flavia Gusberti**  
P.za Paolo VI, 1 Concesio (BS)

Firma \_\_\_\_\_

OGGETTO	Cartella	Fase	Cat.	N°	R
<b>PROGETTO ESECUTIVO LINEA VITA</b> Via Pascoli 10, Concesio (BS)	2406	E	AR	120	00

**Formato** A2  
**Scala** 1:100

PROGETTO ARCHITETTONICO		PROGETTO IMPIANTI	
Arch. Gianluca Zambotti	Progettazione definitiva Progettazione esecutiva	Ing. Carlo Pennati Ing. Mauro Pozzi	Progetto Energetico e Meccanico Progetto Elettrico
Firma _____		Firma _____	

PROGETTO STRUTTURALE		DIREZIONE LAVORI	
Arch. Gianluca Zambotti	Progetto e D.L.	Arch. Gianluca Zambotti	C.S.P.
Geol. Francesco Serra	Prog. Geologico-Geotecnico	Firma _____	Arch. Gianluca Zambotti
Firma _____		Firma _____	

ESECUTORE OPERE		PROGETTO VVF	
Firma _____		Ing. Carlo Pennati	Firma _____
Firma _____		Firma _____	

**Note**

Compilato	Verificato	Approvato
Data: 28/09/2024 Firma: AP	Data: 28/09/2024 Firma: GZ	Data: 28/09/2024 Firma: GZ

Revisione	Descrizione	Storico compilazione	Verificato	Approvato
Rev:	Descr:	Data: Firma:	Firma:	Firma:
Rev:	Descr:	Data: Firma:	Firma:	Firma:
Rev:	Descr:	Data: Firma:	Firma:	Firma:

A NORMA DELLE VIGENTI LEGGI SUI DIRITTI D'AUTORE IL PRESENTE DISEGNO NON PUO' ESSERE RIPRODOTTO NE' DIVULGATO A TERZI SENZA IL NOSTRO CONSENSO - TRIBUNALE COMPETENTE DI MILANO