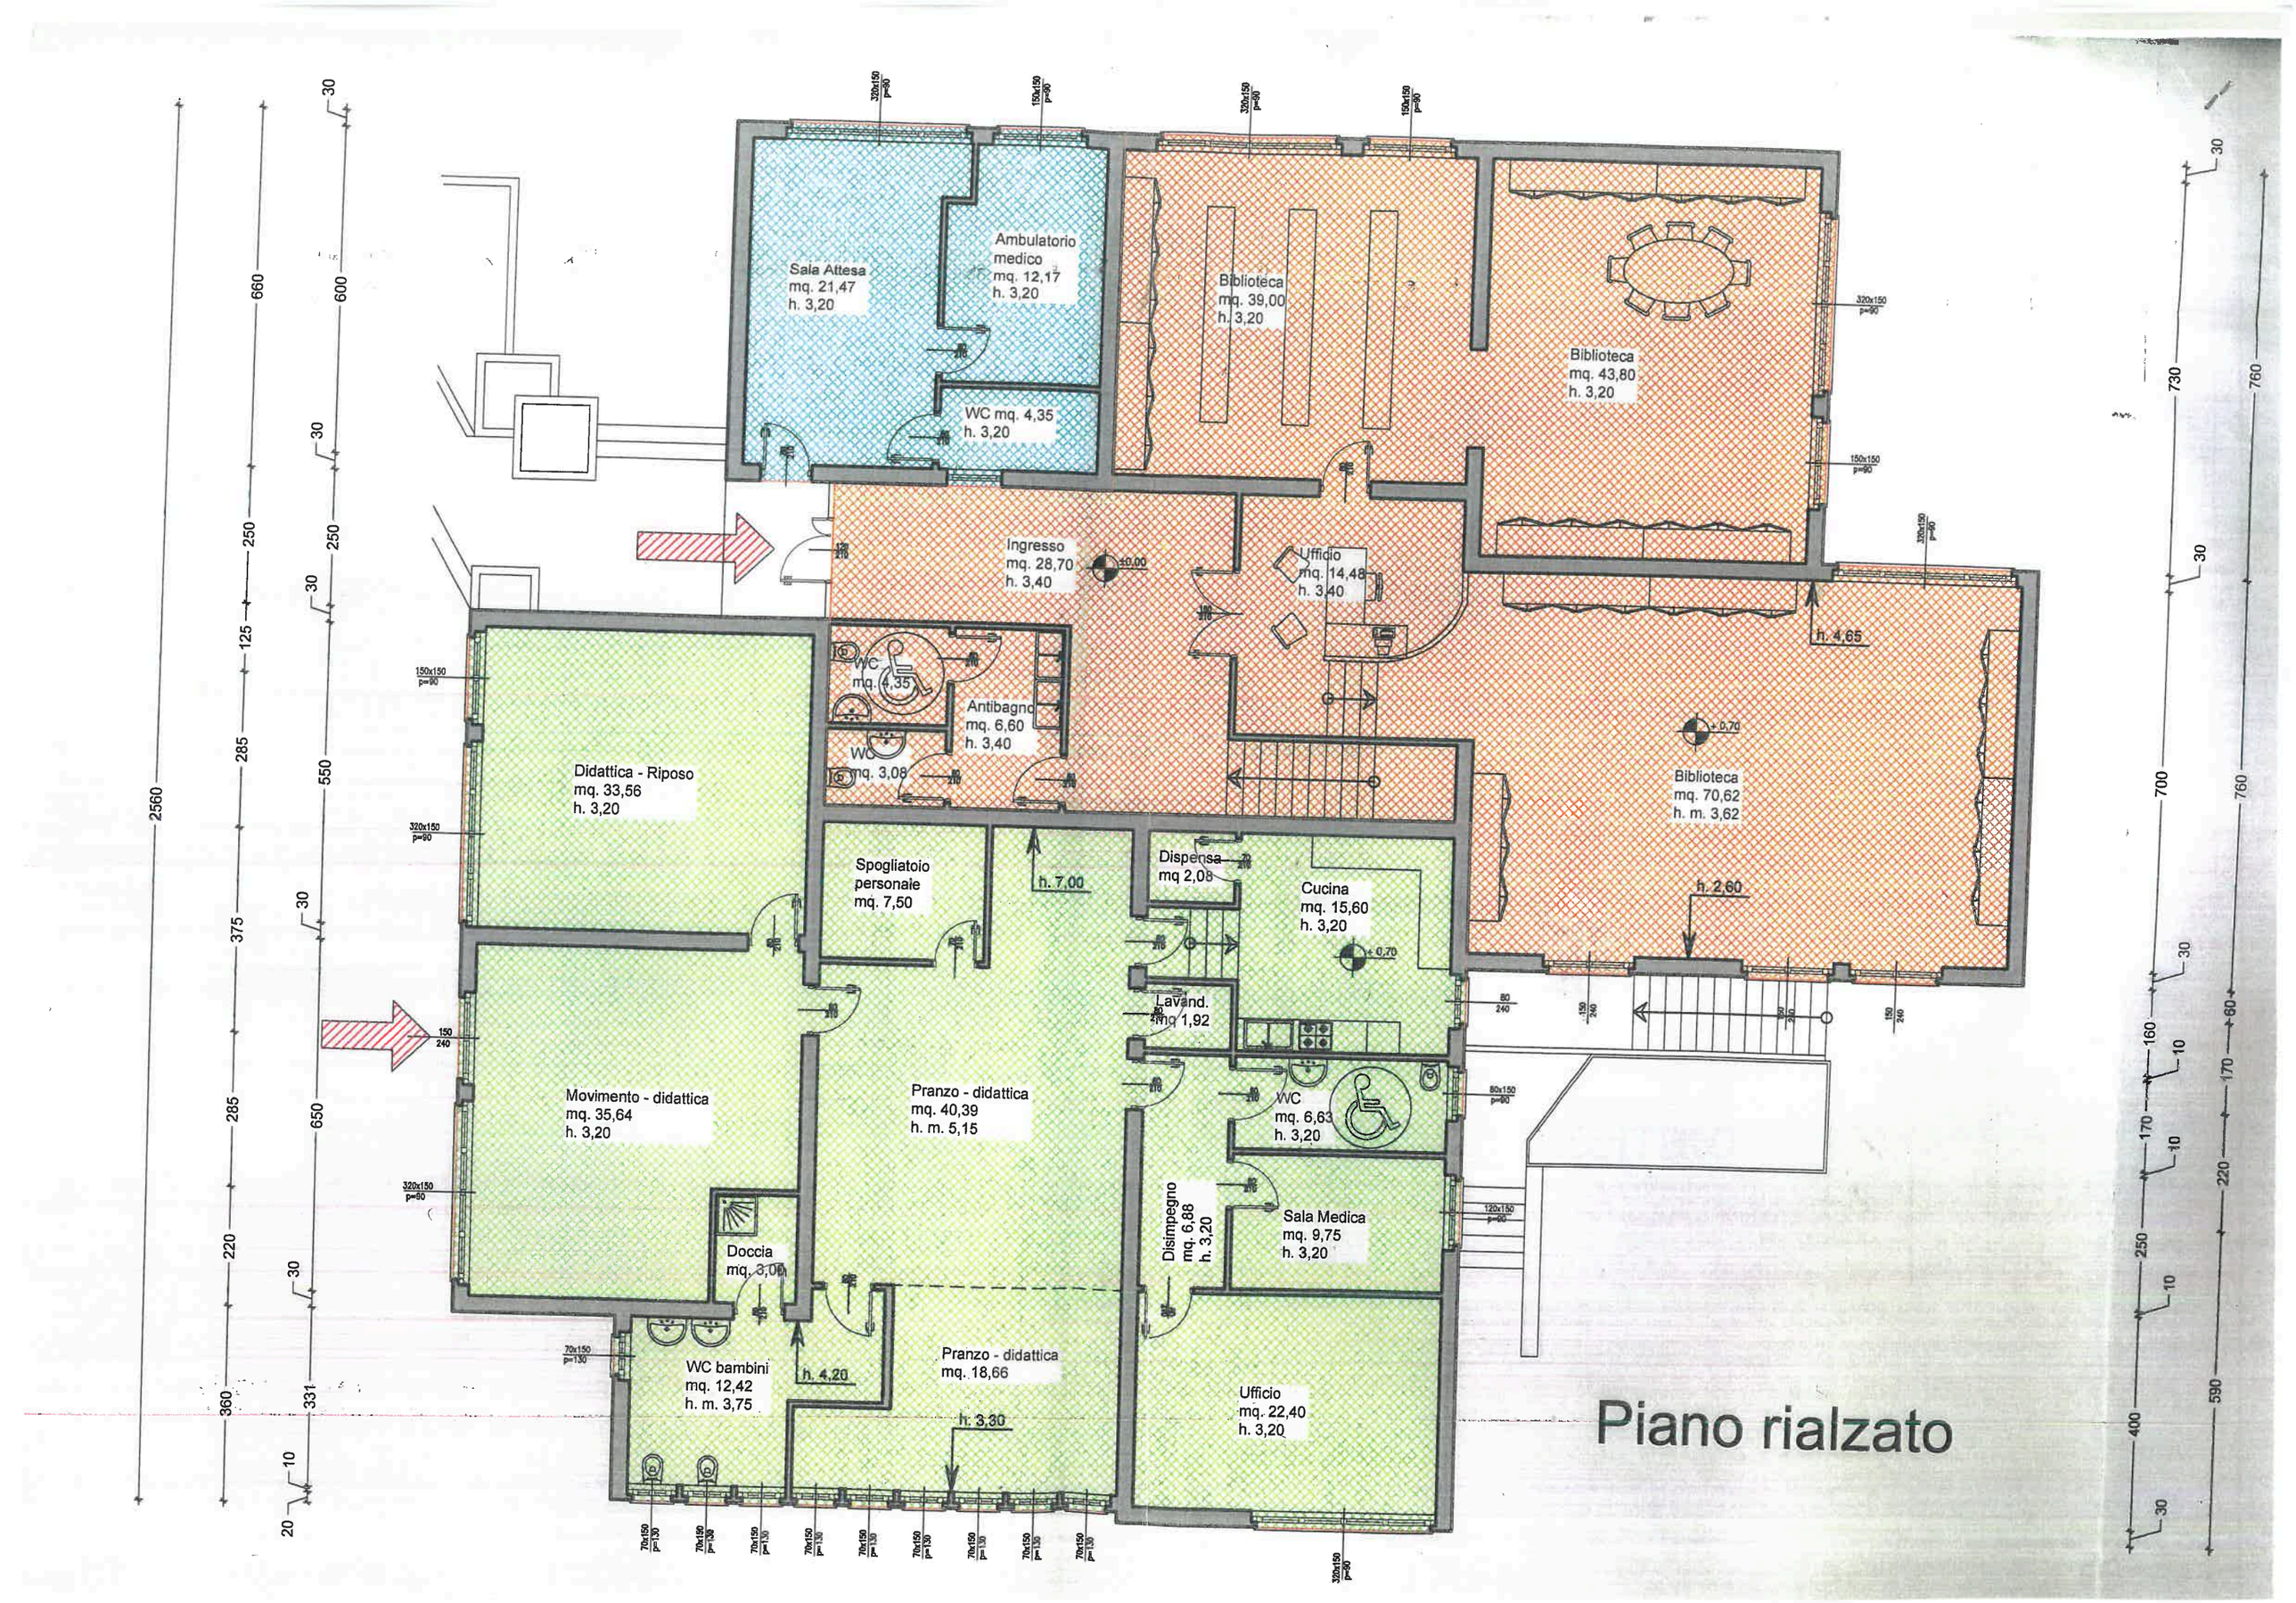
Sala Attesa
mq. 21,47
h. 3,20
Ambulatorio
medico
mq. 12,17
h. 3,20
WC mq. 4,35
h. 3,20
Biblioteca
mq. 39,00
h. 3,20
Biblioteca
mq. 43,80
h. 3,20
Ingresso
mq. 28,70
h. 3,40
±0.00
Ufficio
mq. 14,48
h. 3,40
h. 4,65
WC
mq. 4,35
Antibagno
mq. 6,60
h. 3,40
WC
mq. 3,08
Didattica - Riposo
mq. 33,56
h. 3,20
Biblioteca
mq. 70,62
h. m. 3,62
+ 0,70
Spogliatoio
personale
mq. 7,50
h. 7,00
Dispensa
mq 2,08
Cucina
mq. 15,60
h. 3,20
+ 0,70
h. 2,60
Lavand.
mq 1,92
Movimento - didattica
mq. 35,64
h. 3,20
Pranzo - didattica
mq. 40,39
h. m. 5,15
WC
mq. 6,63
h. 3,20
Disimpegno
mq. 6,88
h. 3,20
Sala Medica
mq. 9,75
h. 3,20
Doccia
mq. 3,00
WC bambini
mq. 12,42
h. m. 3,75
h. 4,20
Pranzo - didattica
mq. 18,66
h. 3,30
Ufficio
mq. 22,40
h. 3,20
Piano rialzato