




PLANIMETRIA DI PROGETTO 1:500

- LOTTO 1: campo mq 8240
- LOTTO 2: Spogliatoi mq 750
- LOTTO 3: Parcheggio e verde

- Area Demanio
- Campo Gioco
- Aree esterne canalina

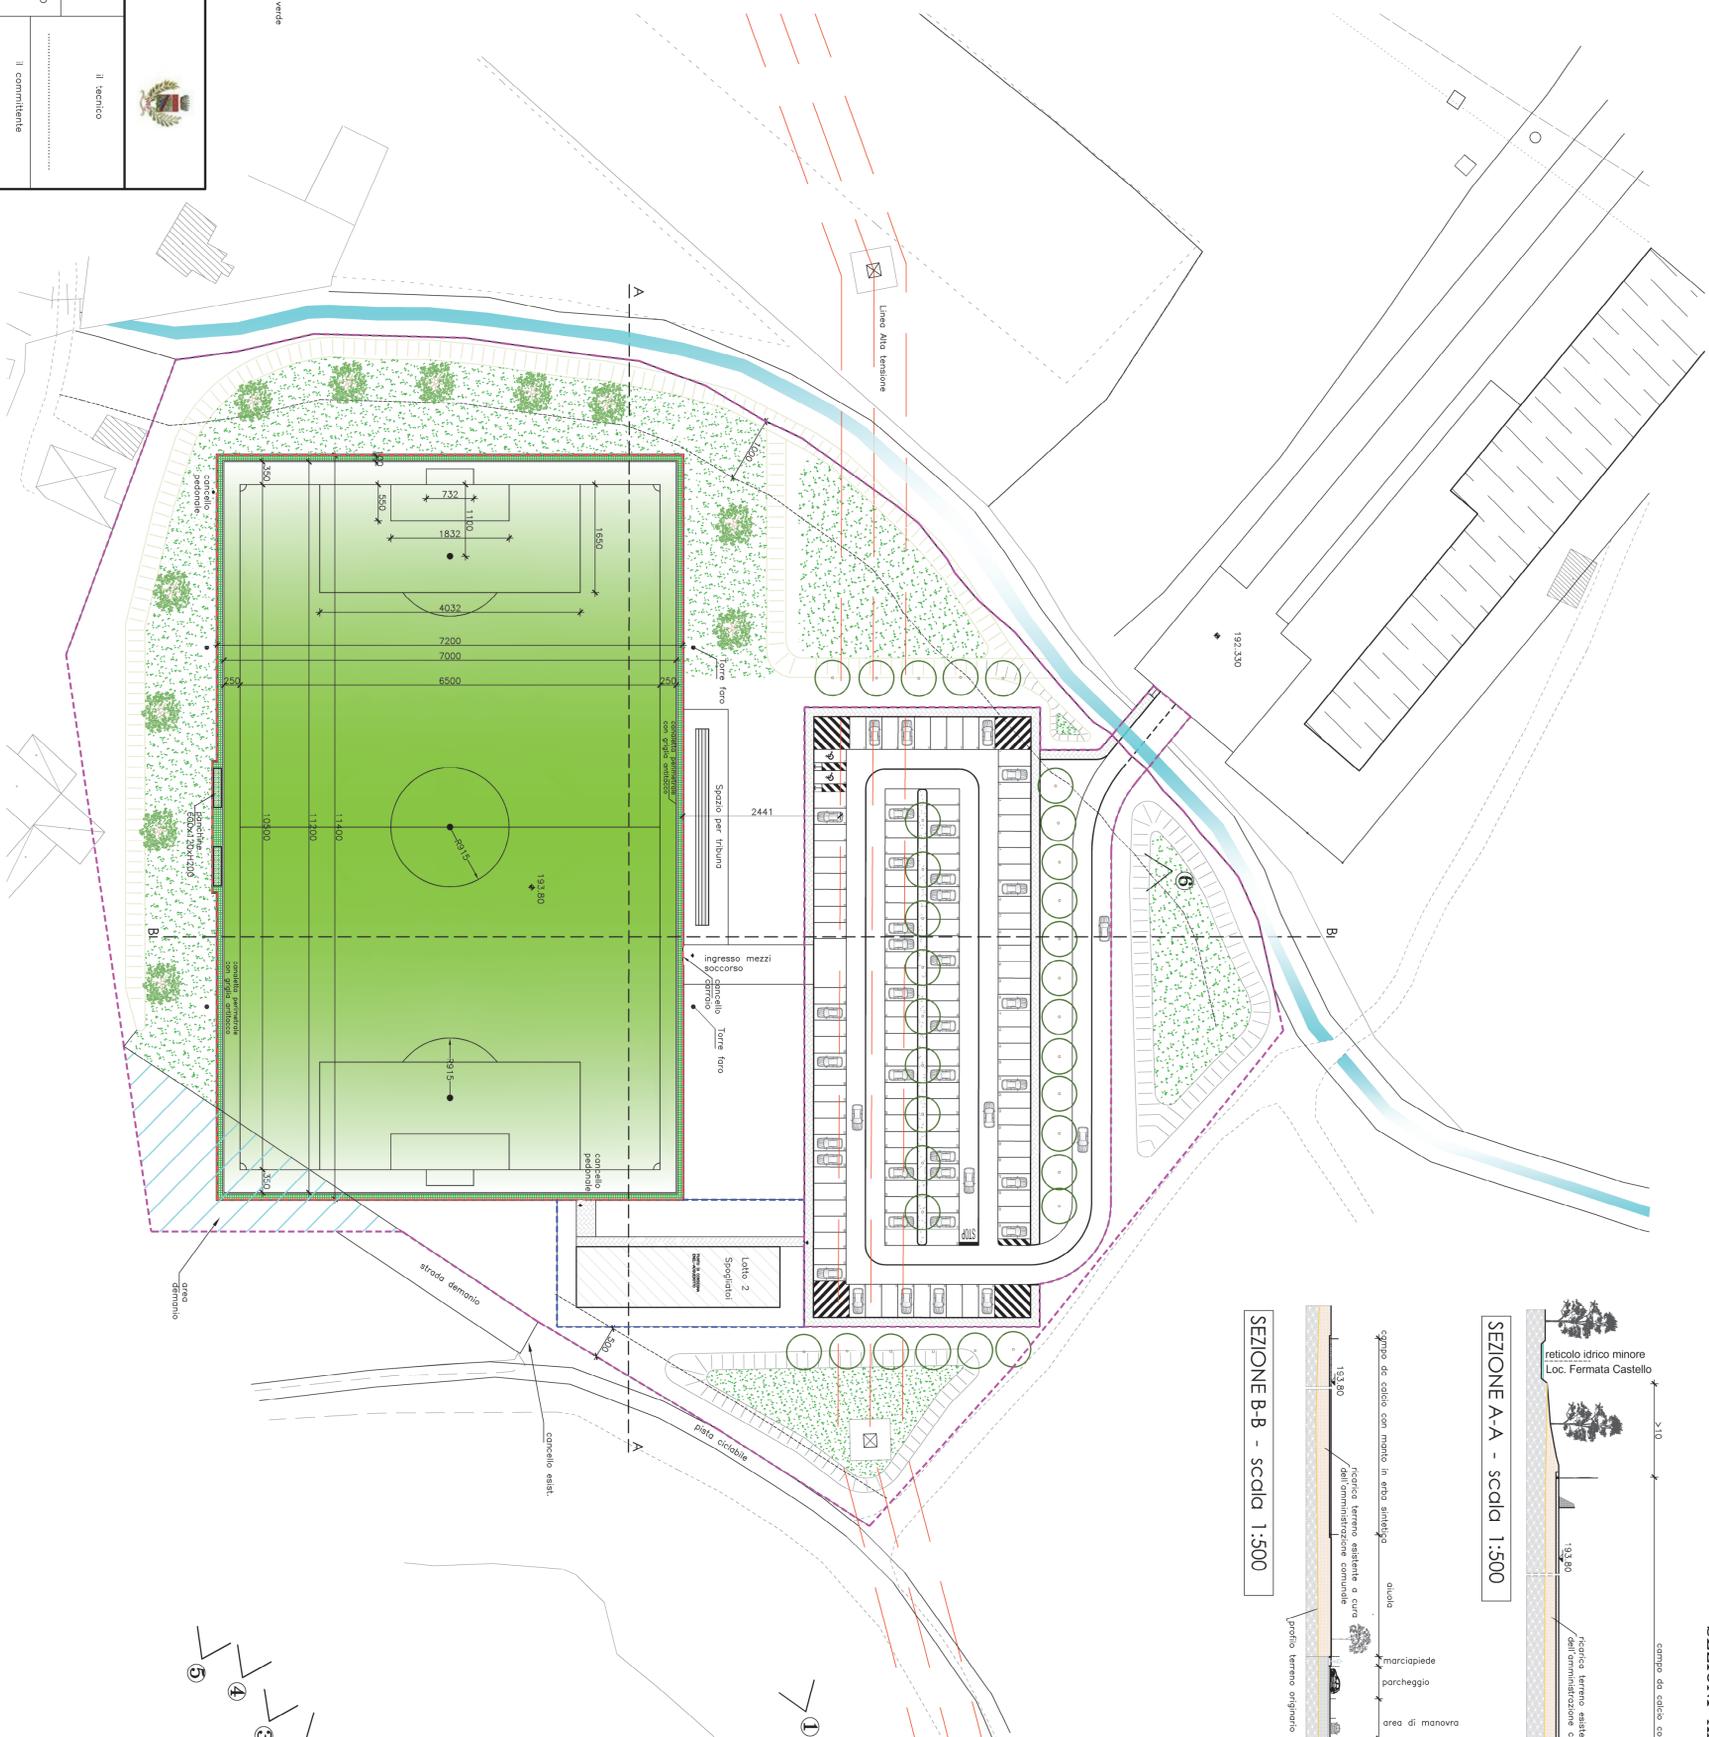

SEZIONI AMBIENTALI 1:500

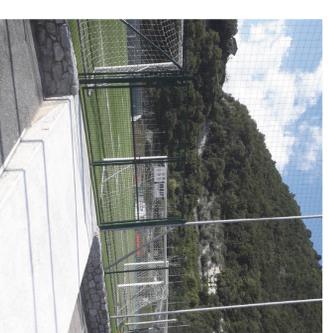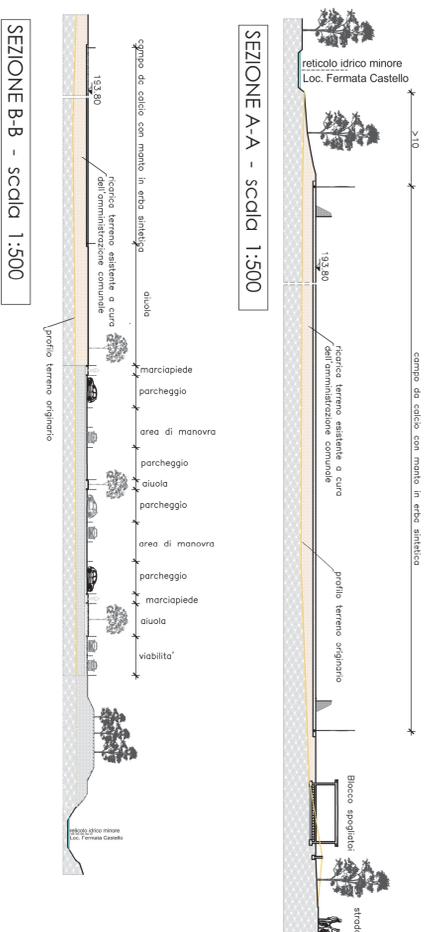

- INSEERIZIONE MATERIALI**
- CORRIDOIO PERIMETRALE DI CONTENIMENTO IN C.S.
 - CANCELLATA PERIMETRALE CAMPO IN C.S. + Griglia in acciaio zincato
 - RECINZIONI ESTERNE con pali in acciaio zincato e rete romboidale plastificata color verde
 - MANTO IN ERBA ARTIFICIALE color verde
 - SISTEERIZIONE AREE ESTERNE CON FININDIA A FRANTO

Comune di **COSTA VOLPINO**
Provincia di **Bergamo**
CAMPO DA CALCIO

Dott. Ing. Gianpietro Batguini

Via Airo Libera, 67 - DARFO BOARIO TERME (BS) - telefono 0364 / 531330

Comune di COSTA VOLPINO Provincia di BERGAMO
Progetto DEFINITIVO-ESECUTIVO per realizzazione di un campo da calcio a undici in
Comune di Costa Volpino sito in via Nazario

Comitente: Darfo Immobiliare srl - Darfo B.T. (Bs)

Oggetto: **PLANIMETRIA DI INSIEME DI PROGETTO e VISTE AMBIENTALI**

il tecnico	il committente
scalo: da FC Campo	scalo: da FC Campo
1:500	1:500
data: 10/07/2020	data: 10/07/2020
pgs: 2	pgs: 2

