



PROSPETTO SUD

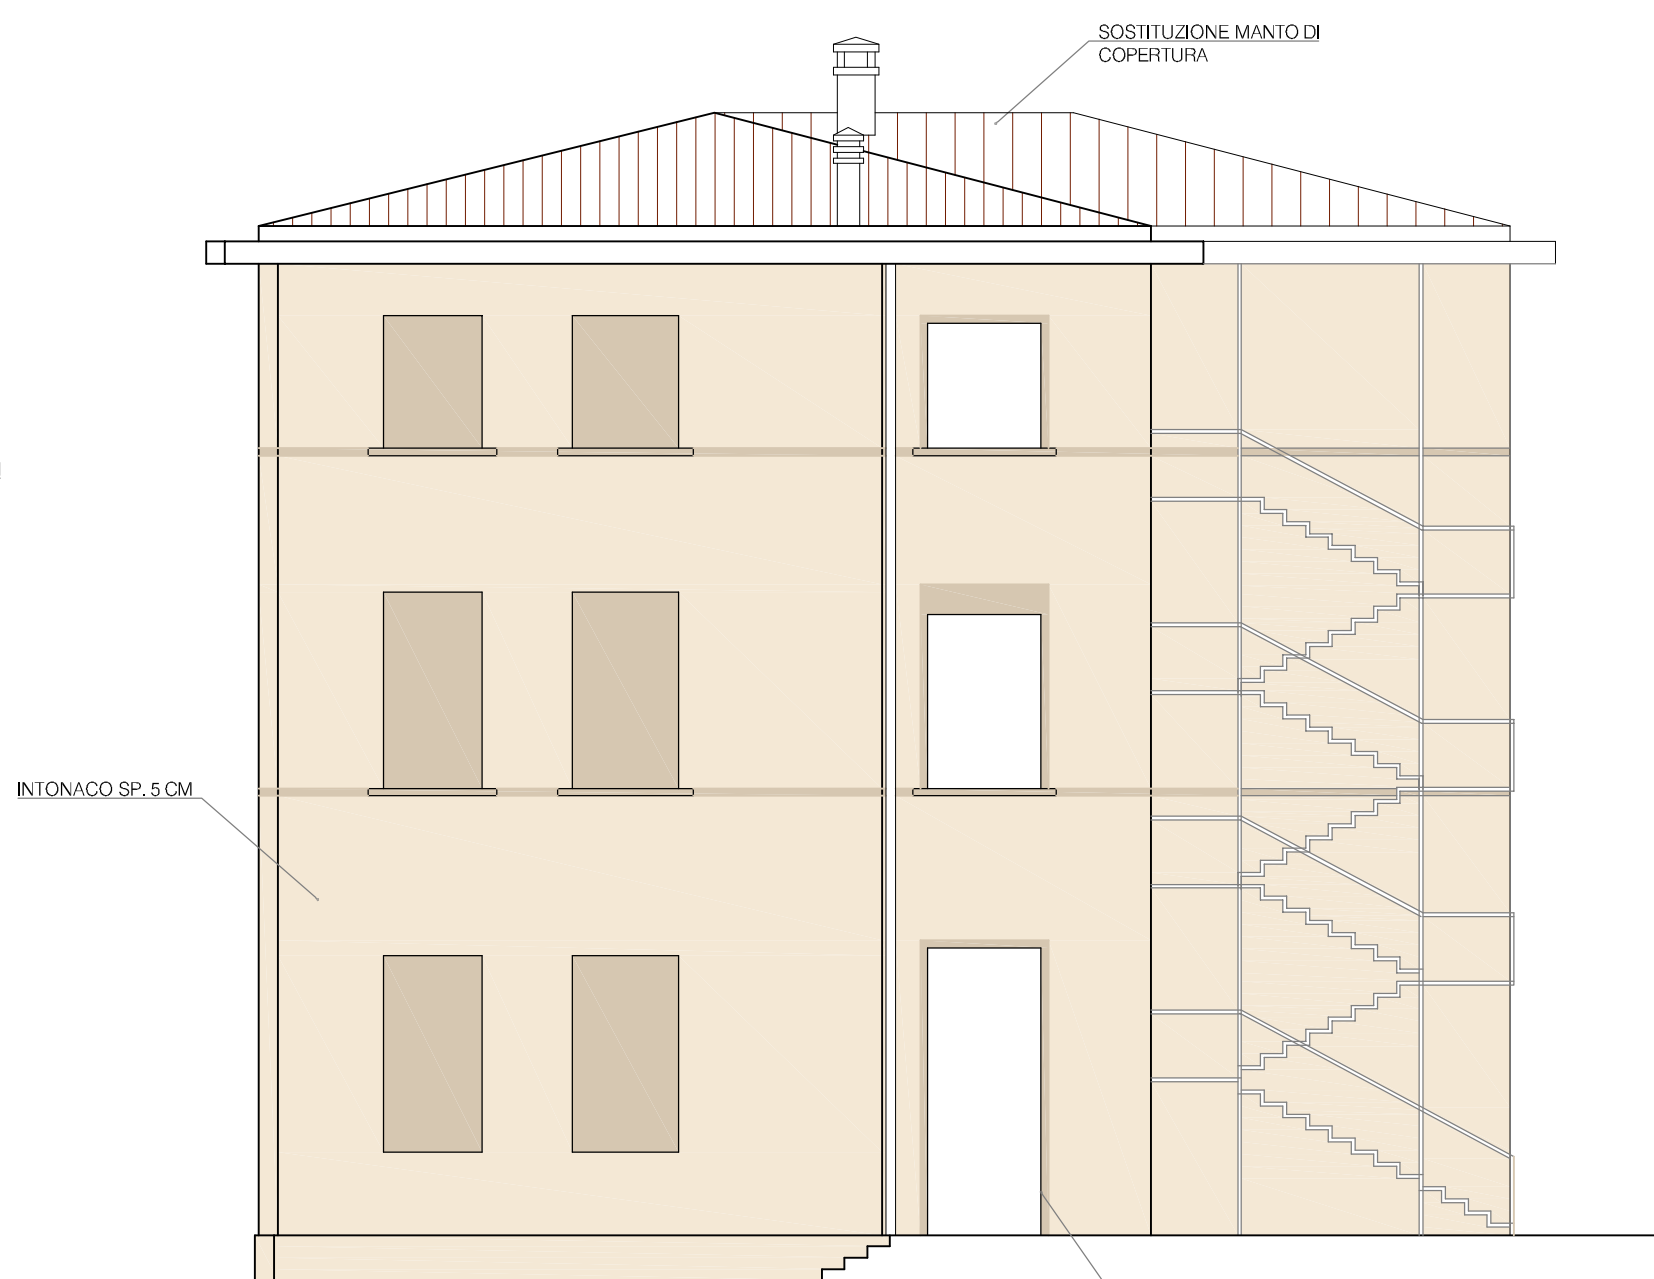


PROSPETTO EST

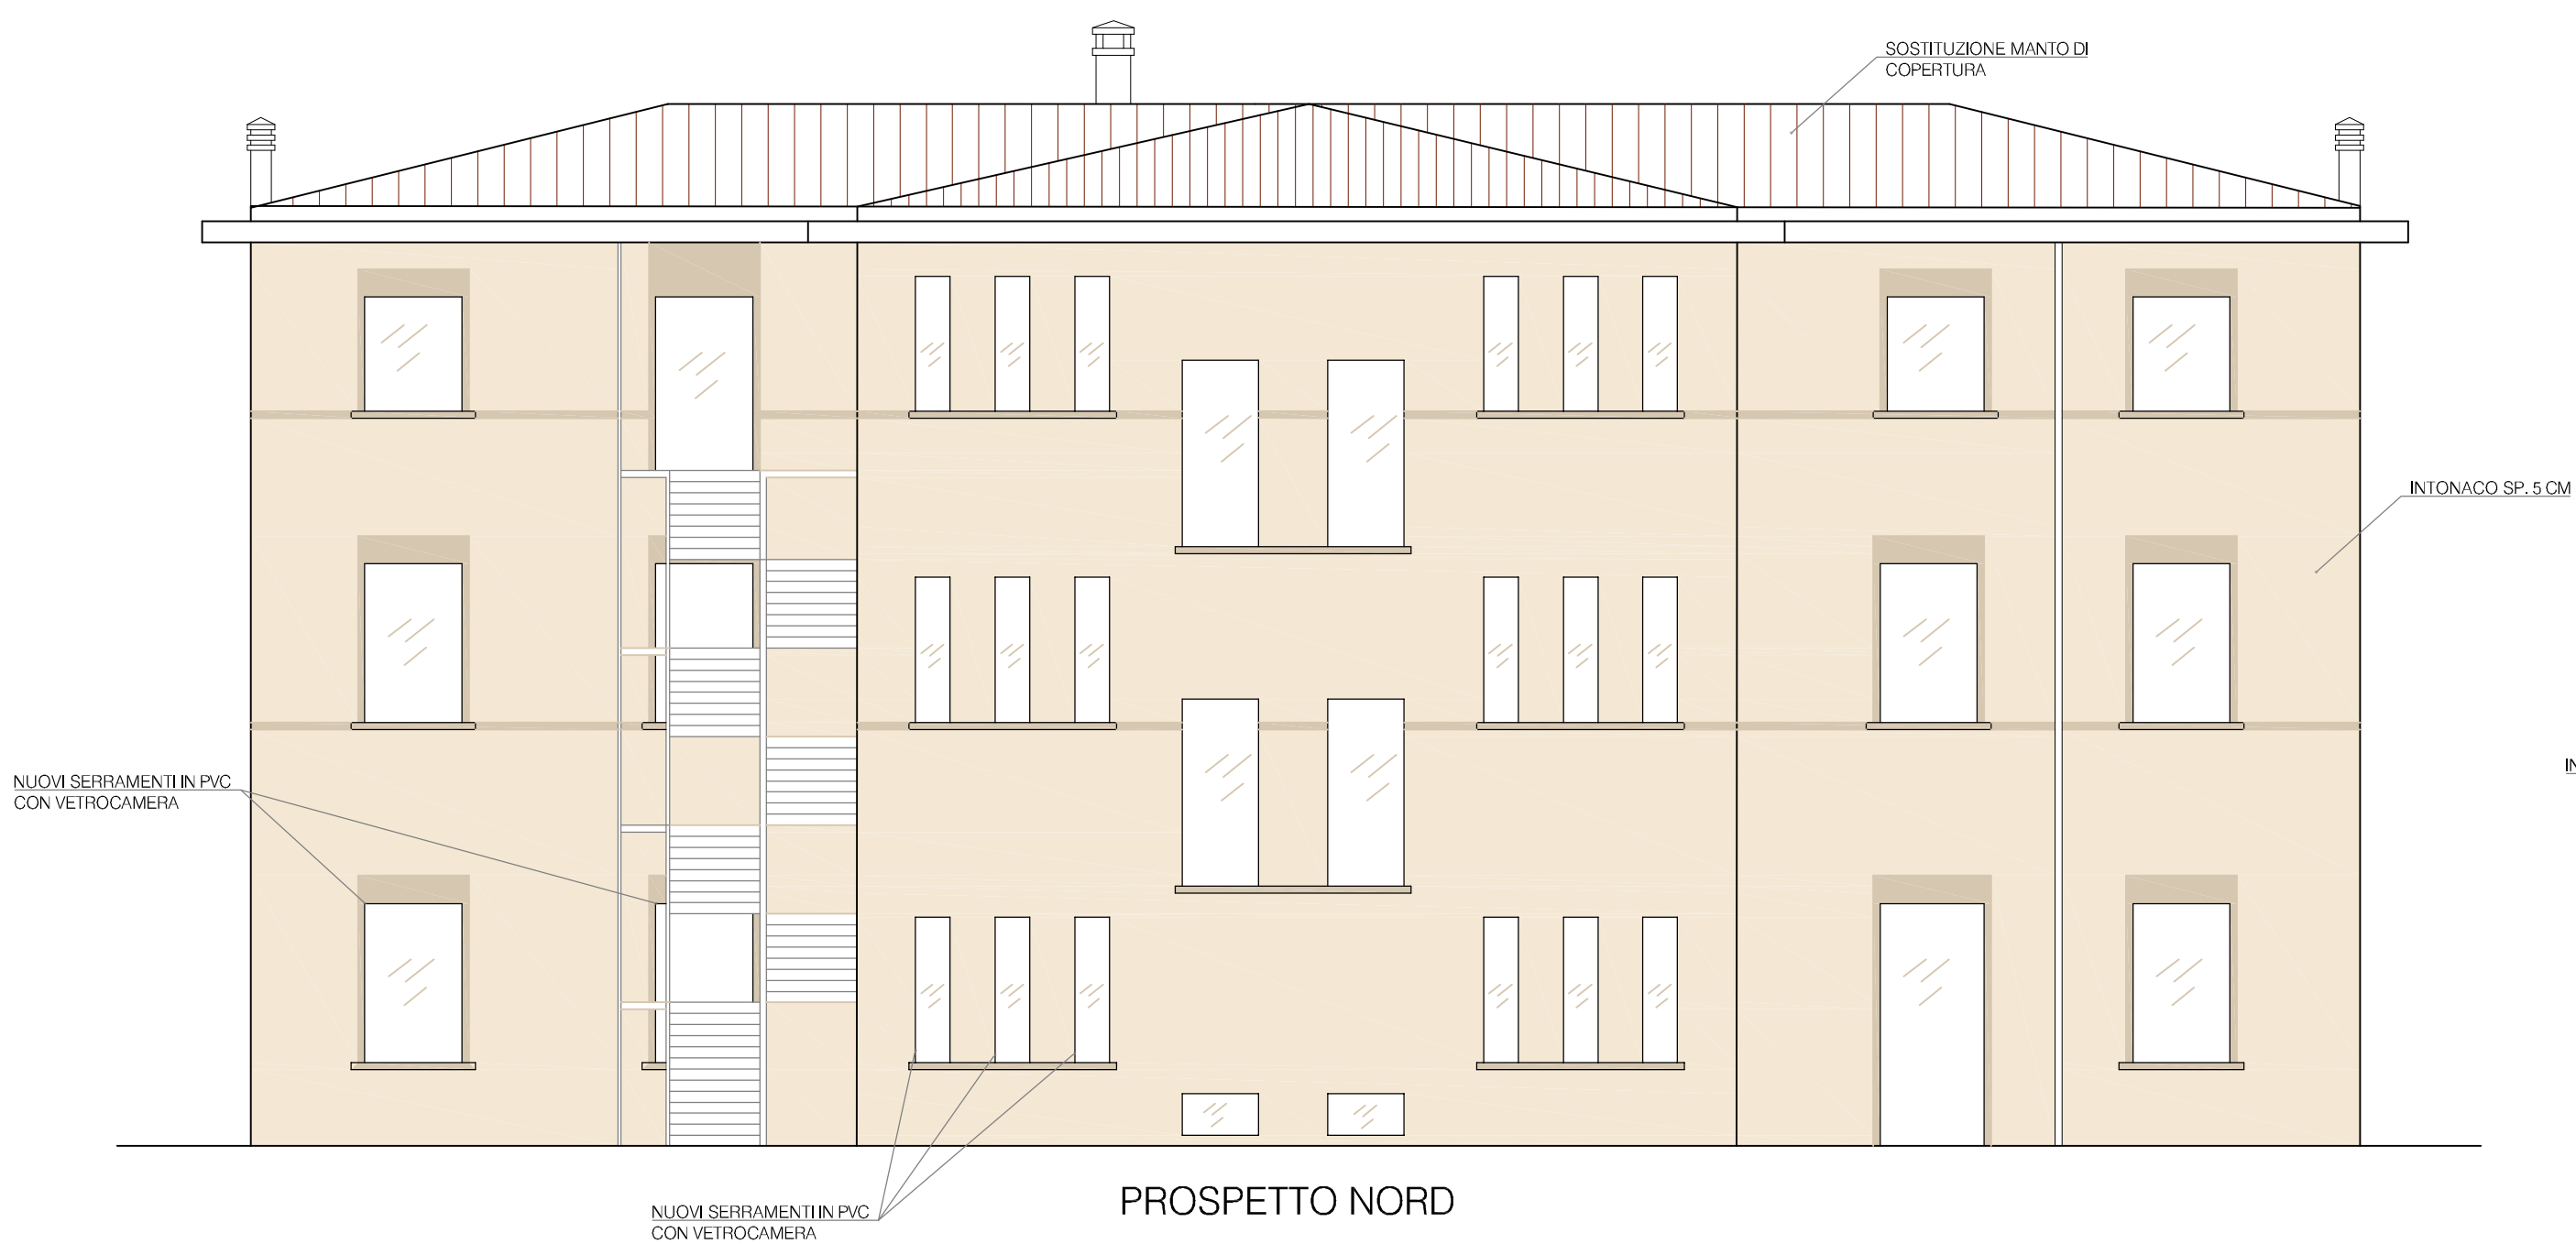

PROSPETTO NORD



PROSPETTO OVEST

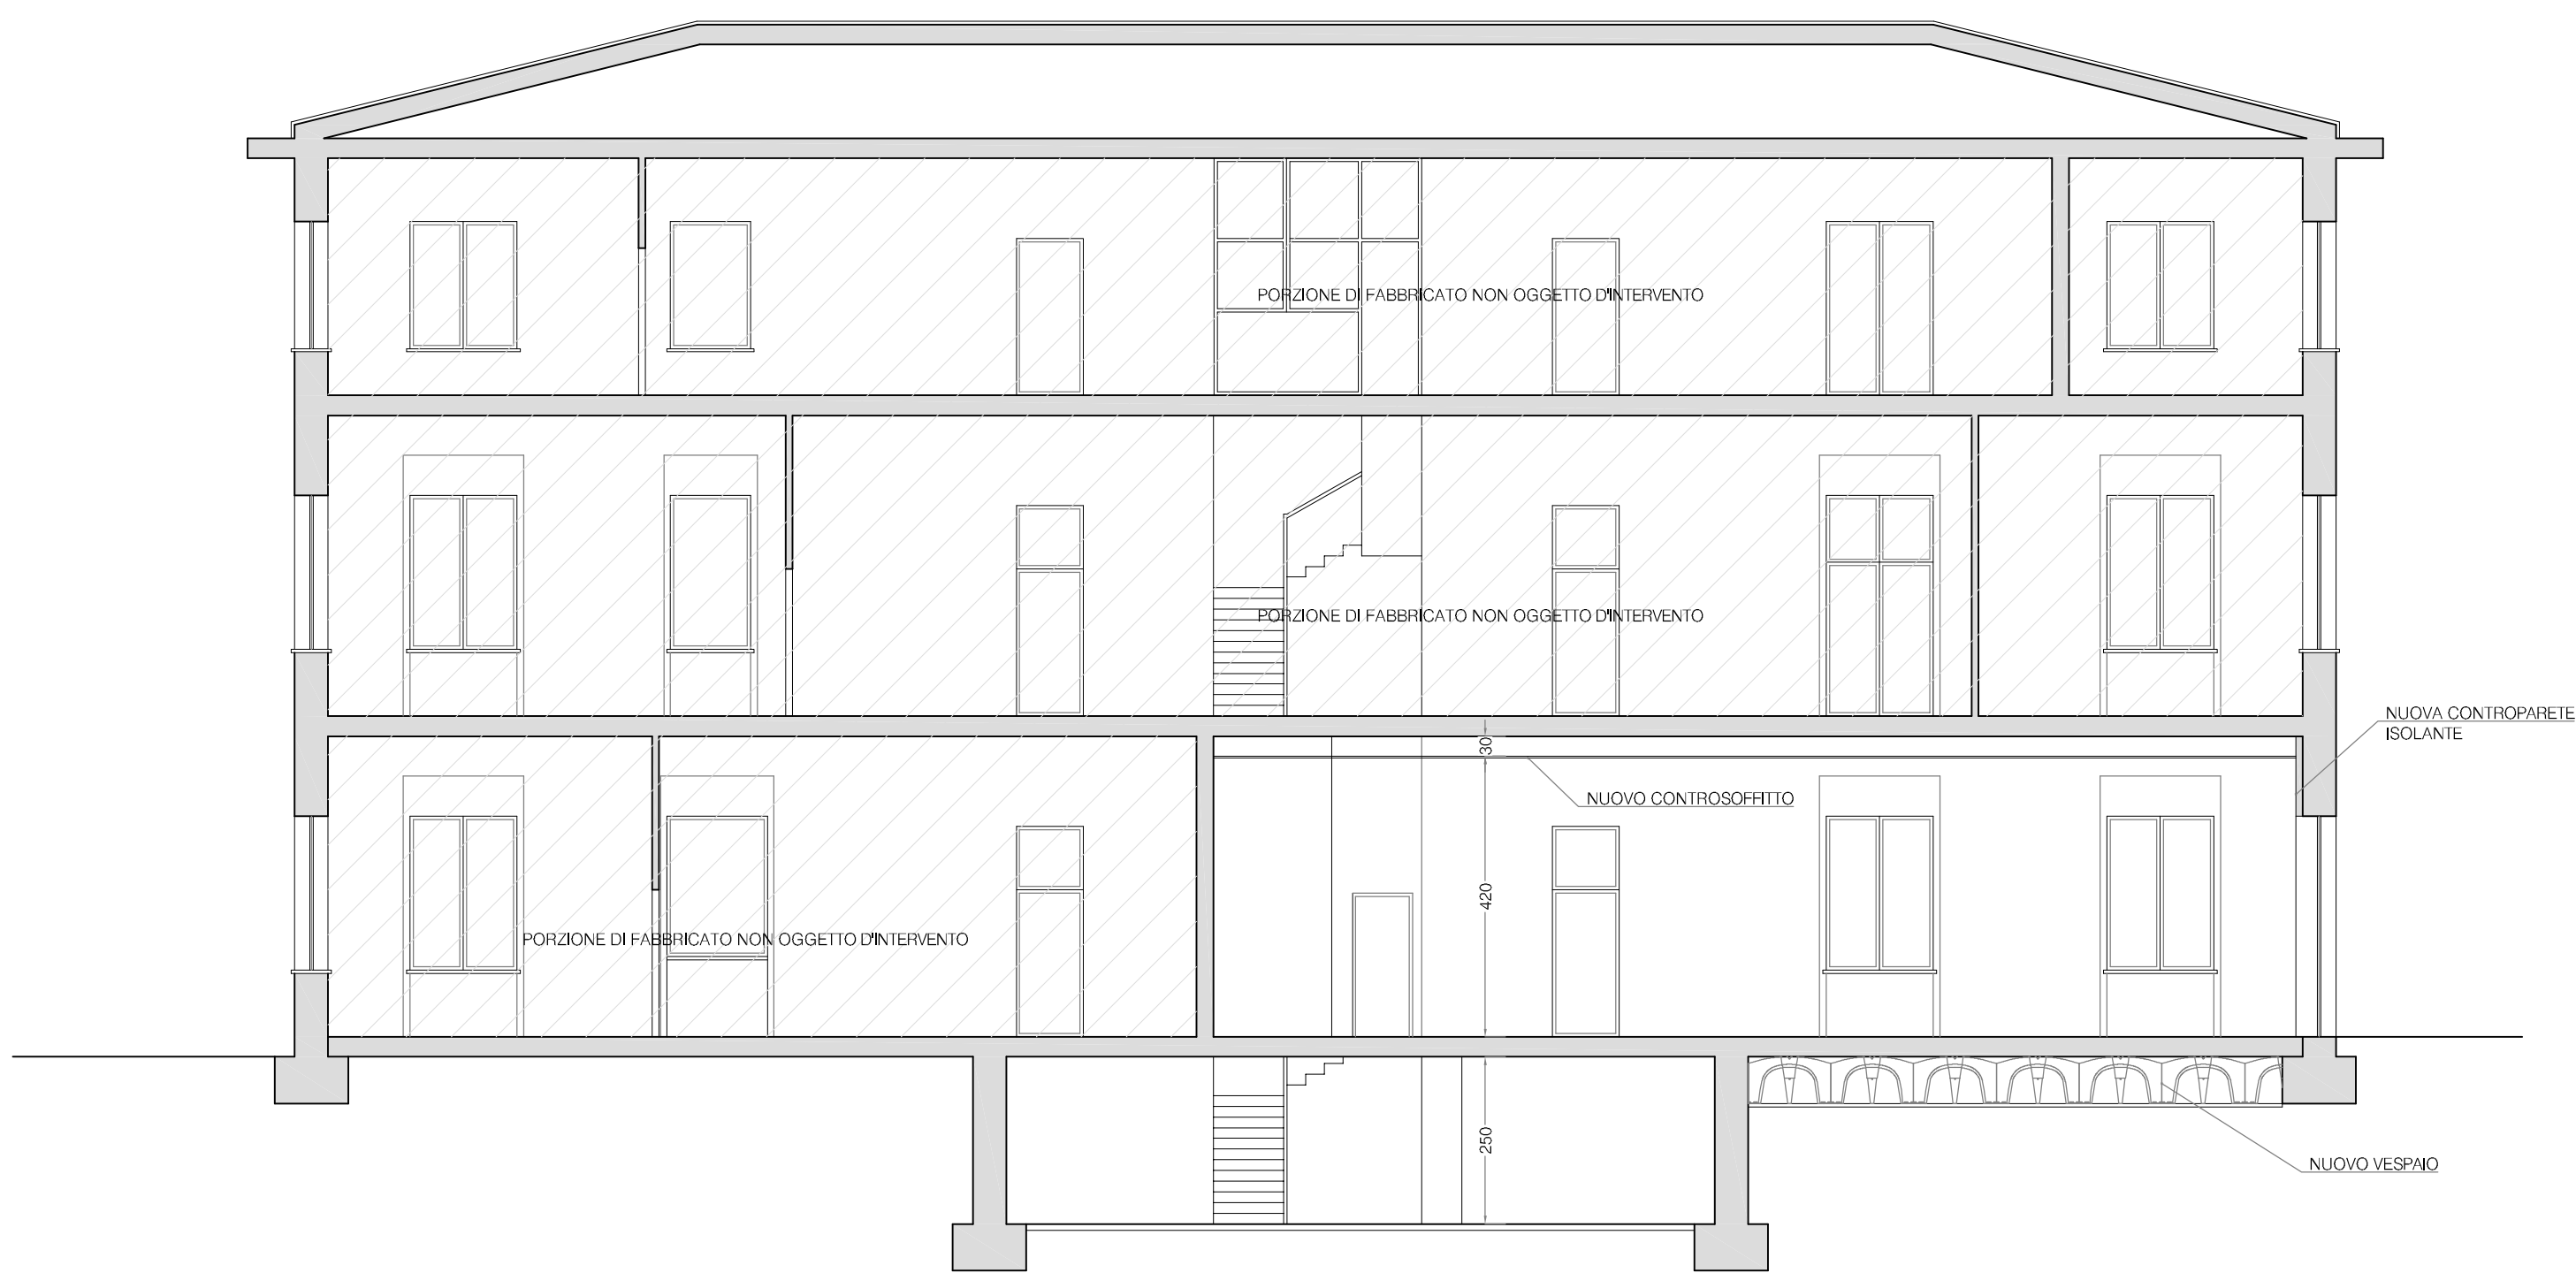

SEZIONE A-A

COMUNE DI CASTRO  
Provincia di Bergamo

LAVORI DI RIQUALIFICAZIONE  
PERCORSI ED AREE ATTREZZATE  
PROGETTO DEFINITIVO ESECUTIVO

1. RELAZIONE GENERALE e PAESAGGISTICA
2. TAVOLE GRAFICHE
  - 2.1 Inquadramento
  - 2.2 Pianta stato di fatto
  - 2.3 Prospetti, sezioni stato di fatto
  - 2.4 Pianta raffronto
  - 2.5 Prospetti, sezioni raffronto
  - 2.6 Pianta di progetto
  - 2.7 Prospetti, sezioni di progetto
  - 2.8 Render
  - 2.9 Particolari costruttivi
  - 2.10 Riqualificazione percorsi ed aree attrezzate
3. PIANO DI SICUREZZA E DI COORDINAMENTO
4. CRONOPROGRAMMA DELLE LAVORAZIONI
5. PIANO DI MANUTENZIONE DELL'OPERA E DELLE SUE PARTI
6. ELENCO DEI PREZZI UNITARI
7. COMPUTO METRICO ESTIMATIVO E QUADRO ECONOMICO
8. LISTA DELLE LAVORAZIONI E FORNITURE PREVISTE PER L'ESECUZIONE DELL'OPERA O DEI LAVORI
9. QUADRO DELL'INCIDENZA PERCENTUALE DELLA MANODOPERA
10. SCHEMA DI CONTRATTO E CAPITOLATO SPECIALE D'APPALTO

Progetto nr.:  
234-19-0150

Committente:  
COMUNE DI CASTRO  
Via Giacomo Matteotti, 45  
24063 CASTRO (BG)

Il tecnico:

La committenza:

Data:  
12 SETTEMBRE 2022

Aggiornamenti:

Scale:

1:100

Allegati:

2.7

studio tecnico  
**Figaroli**  
Località Bettegalli, 4  
24060 - BRUNO GALLINO (BG)  
Tel.: 035.348500  
Fax: 035.19967975  
www.studiotecnicofigaroli.it  
e-mail:  
info@studiotecnicofigaroli.it