



Estratto Aereofotogrammetrico

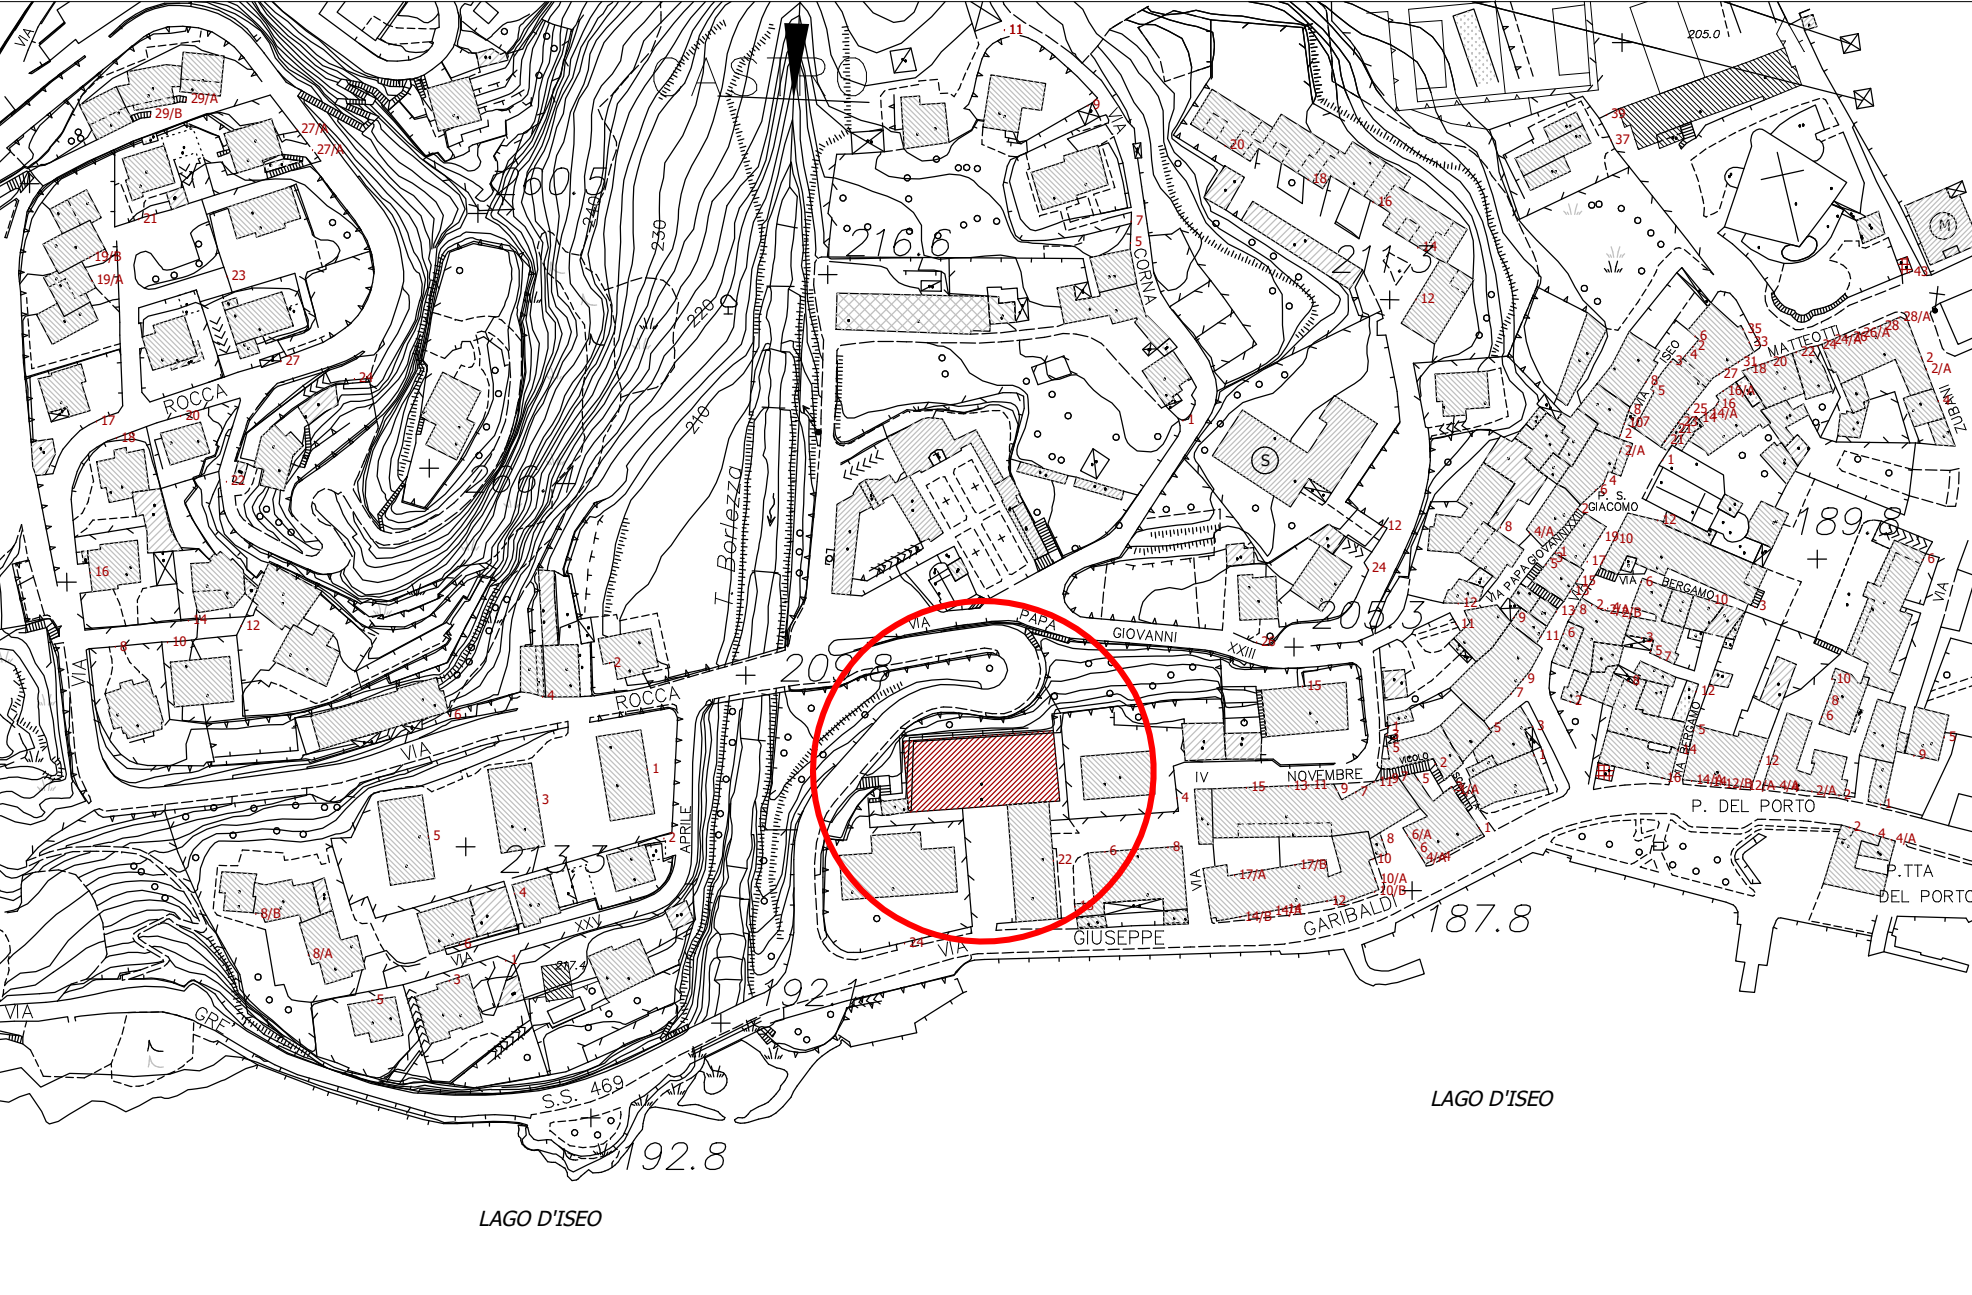

Estratto Mappa



Estratto C.T.R.

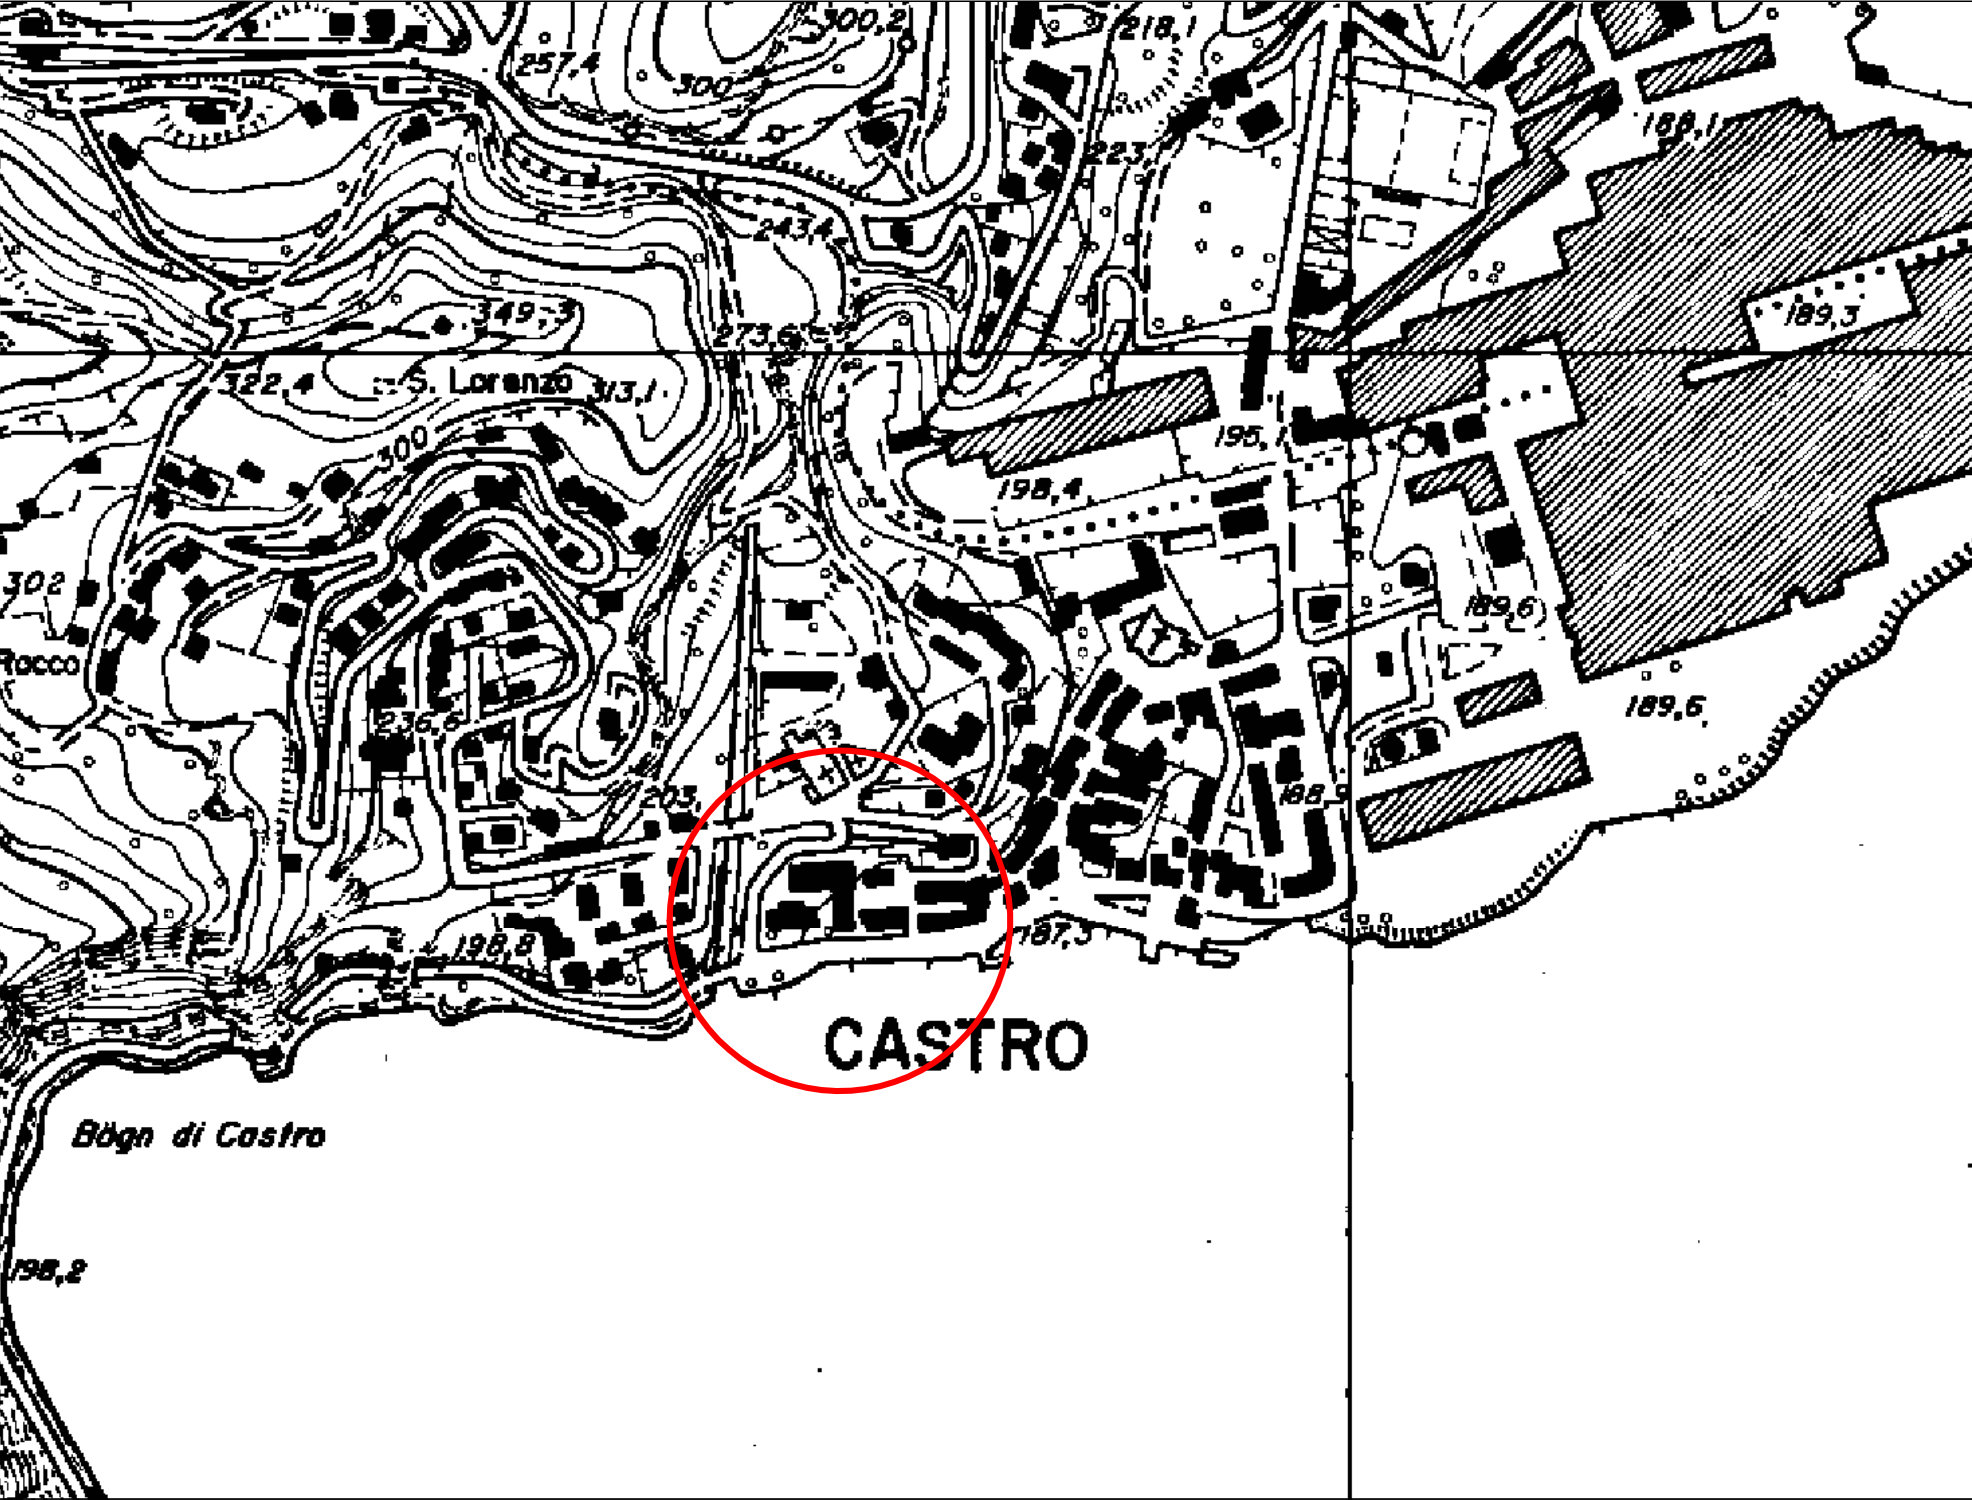

Estratto P.G.T.



progetto esecutivo

studio  tecnico			
Geom Mauro Massa VIA SANTA BARBARA N.4 24060 ROGNO (BG) Collegio dei Geometri della Provincia di Bergamo n.3930 Elenco Ministeriale Legge 818/84 n. 8603530 600311 TEL.035/967163 - FAX 035/4340304 C.F.: M55 MRA 73809 5149F P.IVA: 02770260160			
TAVOLA N.: b1	PROGETTO: COMUNE DI CASTRO MANUTENZIONE STRAORDINARIA DELLA PALESTRA COMUNALE CUP H62B24004030005	OGGETTO: ESTRATTI E PLANIMETRIA DI INQUADRAMENTO	
COMMITTENTE: Comune di Castro (firma)	PROGETTISTA: geom. Mauro Massa (timbro e firma)	DIRETTORE LAVORI: geom. Mauro Massa (timbro e firma)	IMPRESA: (timbro e firma)
DATA: ottobre 2024	SCALA: varie	CODICE INTERNO PRATICA: 60/2024	