




ESTRATTO FOTOPIANO



ESTRATTO DDP VIGENTE

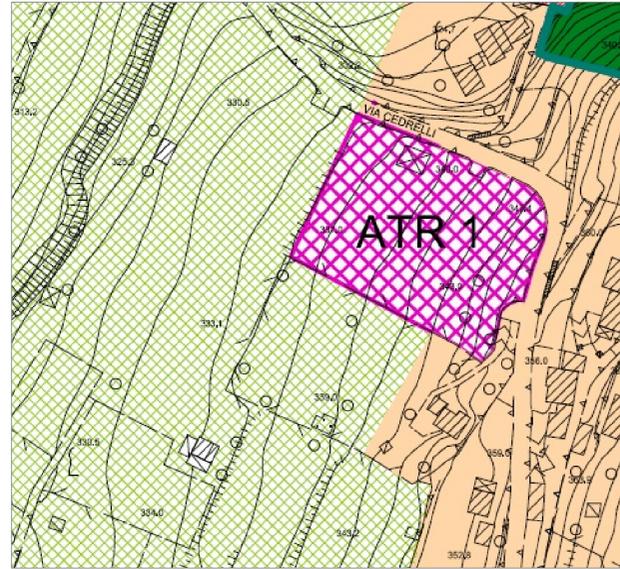

ESTRATTO DDP VARIANTE

**AMBITI DEI TESSUTI URBANI RESIDENZIALI**

-  AGGREGAZIONI EDILIZIE DI ANTICA FORMAZIONE DEL CONTESTO RURALE
-  AMBITO DEL CONTINUUM RESIDENZIALE DEL CAPOLUOGO
-  NUCLEO RESIDENZIALE DI S. ANTONIO A PREVALENTE VALENZA TURISTICA E RURALE

**INSEDIAMENTI DI NUOVA EDIFICAZIONE PREVALENTEMENTE RESIDENZIALI**


-  **ATR** AREE DI COMPLETAMENTO DEL TESSUTO URBANO ESTERNE AL CONTINUUM URBANIZZATO RESIDENZIALE A FINALITA' TURISTICA

**SISTEMA DEL VERDE E DEI VALORI PAESAGGISTICO-AMBIENTALI ED ECOLOGICI**

-  AMBITI BOSCATI DI VALENZA PAESISTICA ED ECOLOGICA DA VALORIZZARE CON SISTEMI FRUTTIVI DI ATTRAVERSAMENTO
-  AMBITI PREVALENTEMENTE PRATIVI E SUPERFICI INFRABOSCHIVE DA VALORIZZARE CON IL RECUPERO DELL'EDILIZIA RURALE ESISTENTE DEL SISTEMA DEI PERCORSI E LA FORMAZIONE DI ELEMENTI DI SUPPORTO E PRESIDIO PER LA CONDUZIONE AGRICOLA COMPATIBILE
-  SUPERFICI PREVALENTEMENTE PRATIVE DI SALVAGUARDIA PER LA VALORIZZAZIONE DEL CONTESTO DI CINTURA DELL'EDIFICATO



ESTRATTO FOTOPIANO

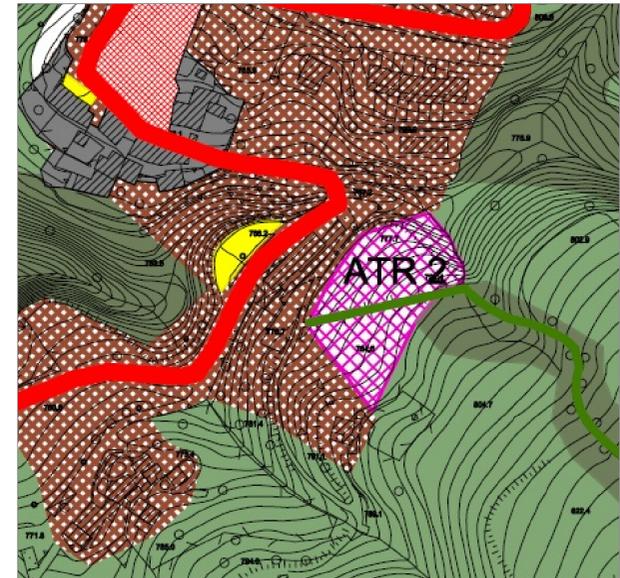


ESTRATTO DDP VIGENTE



ESTRATTO DDP VARIANTE

**COMUNE DI GRONE**  
PROVINCIA DI BERGAMO

**PIANO DI GOVERNO DEL TERRITORIO**  
DOCUMENTO DI PIANO

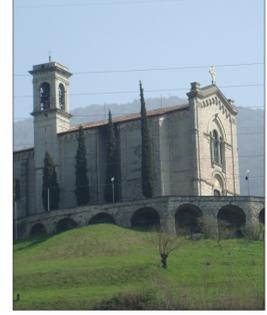

VARIANTE 2023  
ESTRATTI DI VARIANTE  
TAV. **7a**

Progettista  
Dott. Arch. **PIERGIORGIO TOSETTI**  
via D. Chiesa Bergamo 24121  
tel/fax 035/220269  
studio@archtosetti.it

Collaboratore  
Dott. Arch. **Vittorio Pagetti**  
via Bergamina, 10  
Casirate d'Adda 24040

data **DICEMBRE 2023** aggiornamenti scala **1: 4000**

Adozione: Del. C.C. n. del	IL SINDACO
Approvazione: Del. C.C. n. del	IL SEGRETARIO
Pubblicazione sul BURL n. del	