



Scala 1:25.000

Aerofotogrammetrico (fonte SIT Provincia di Brescia)

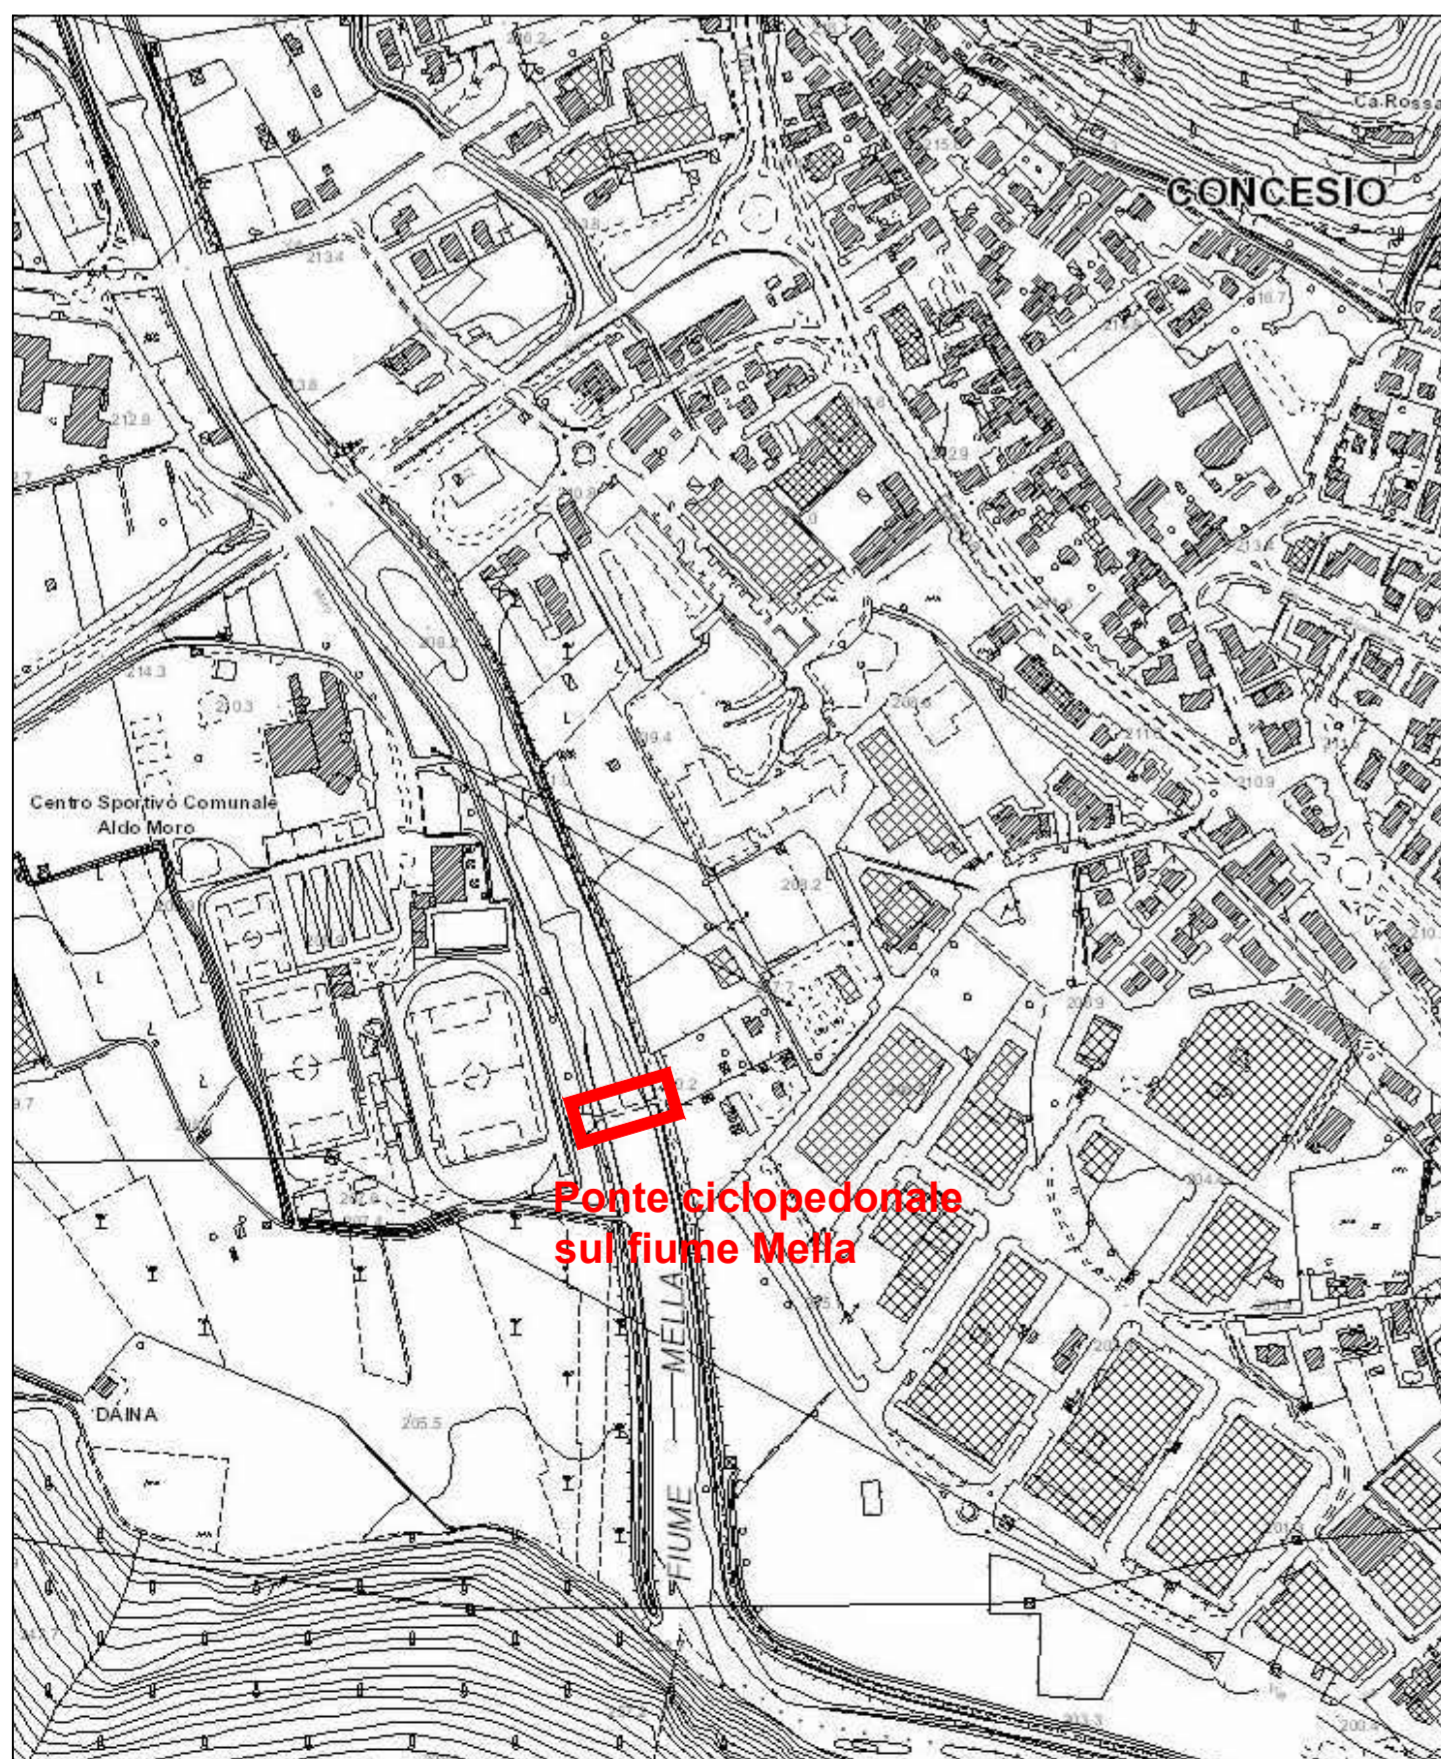

Scala 1:5.000

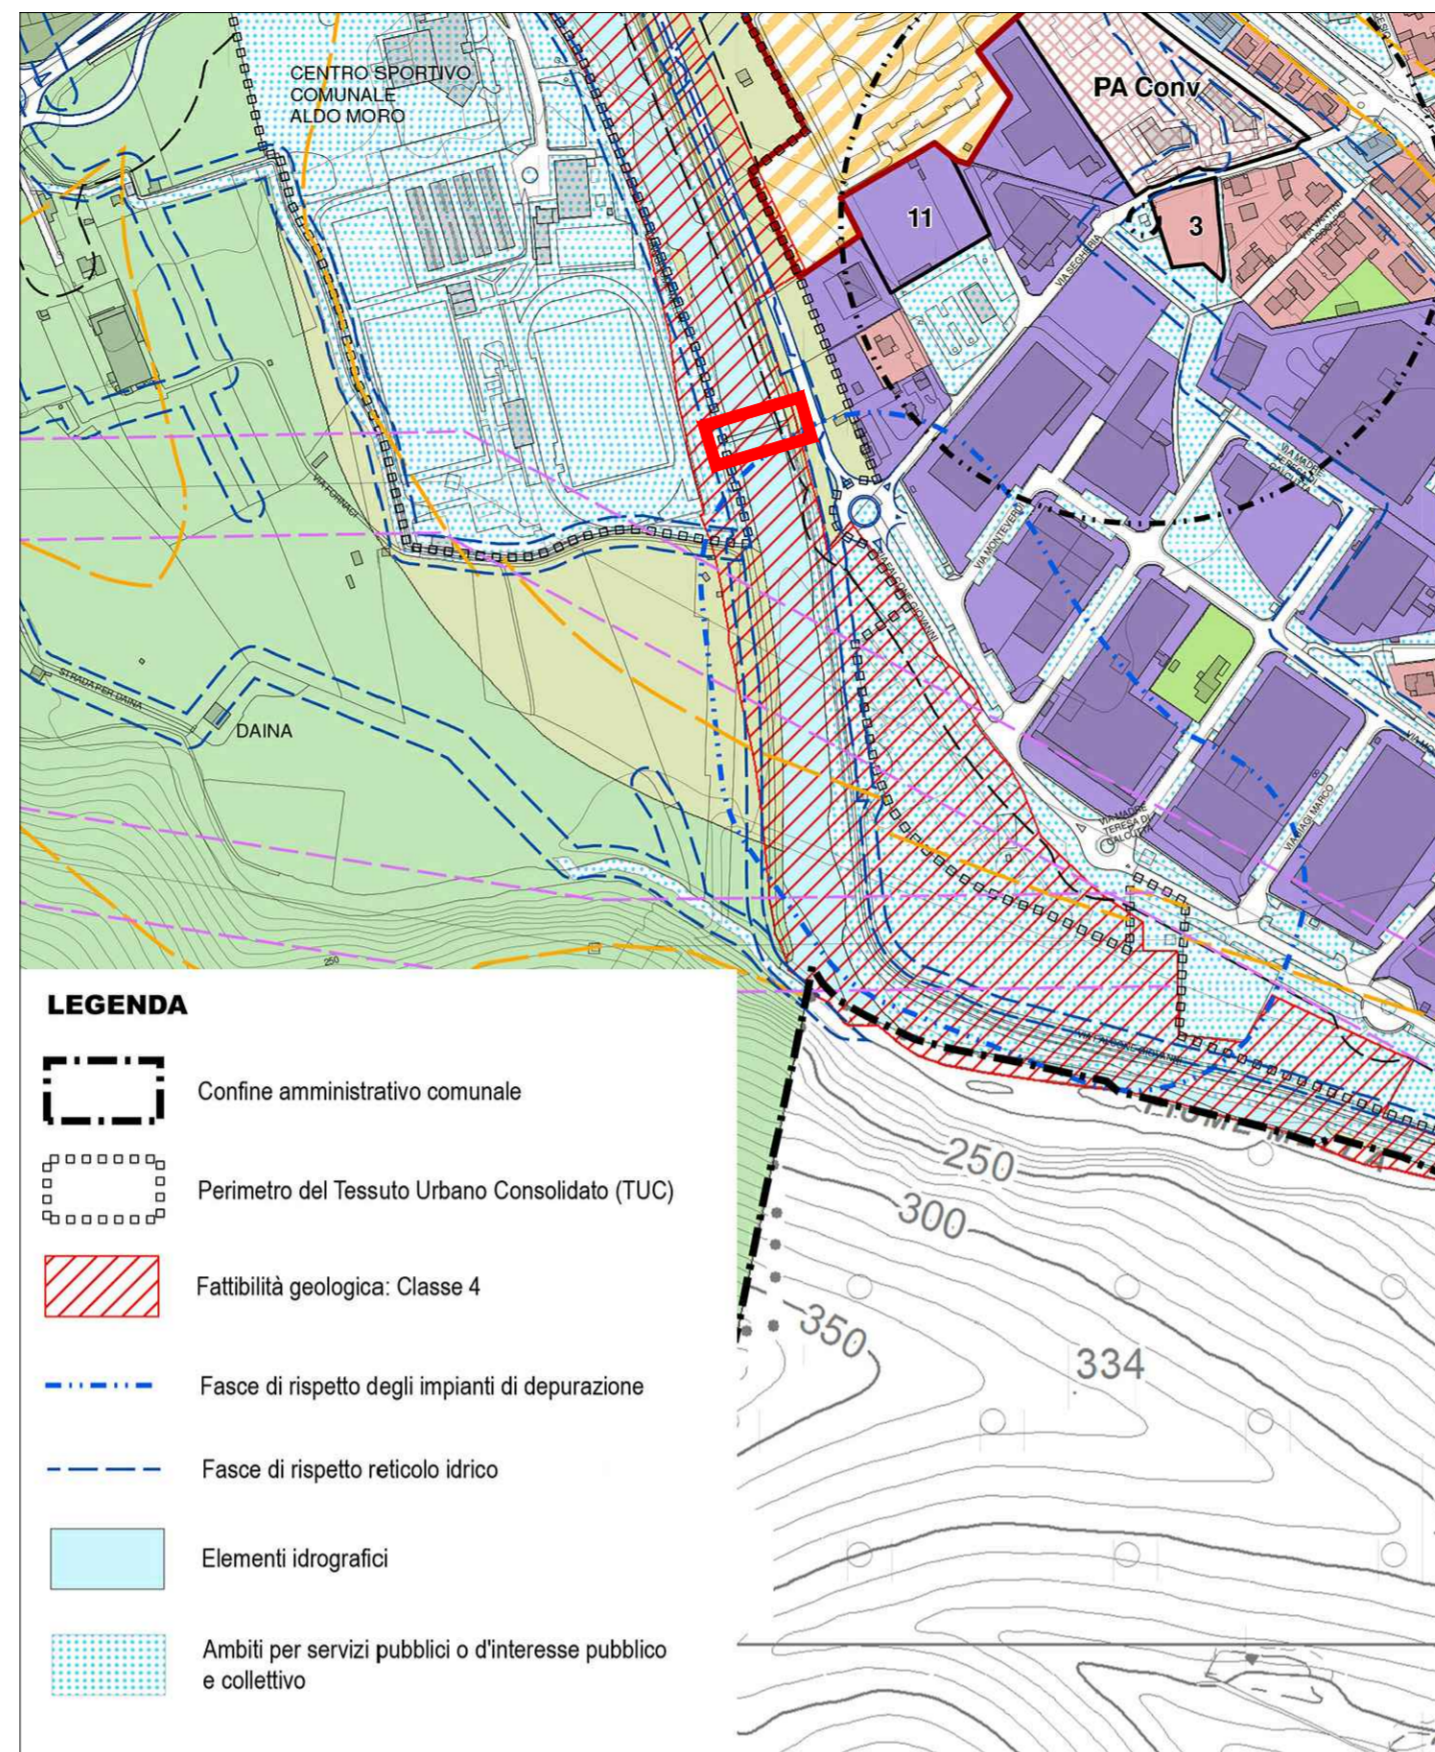


Scala 1:5.000

Ortofotografia (fonte SIT Provincia di Brescia)



Scala 1:5.000

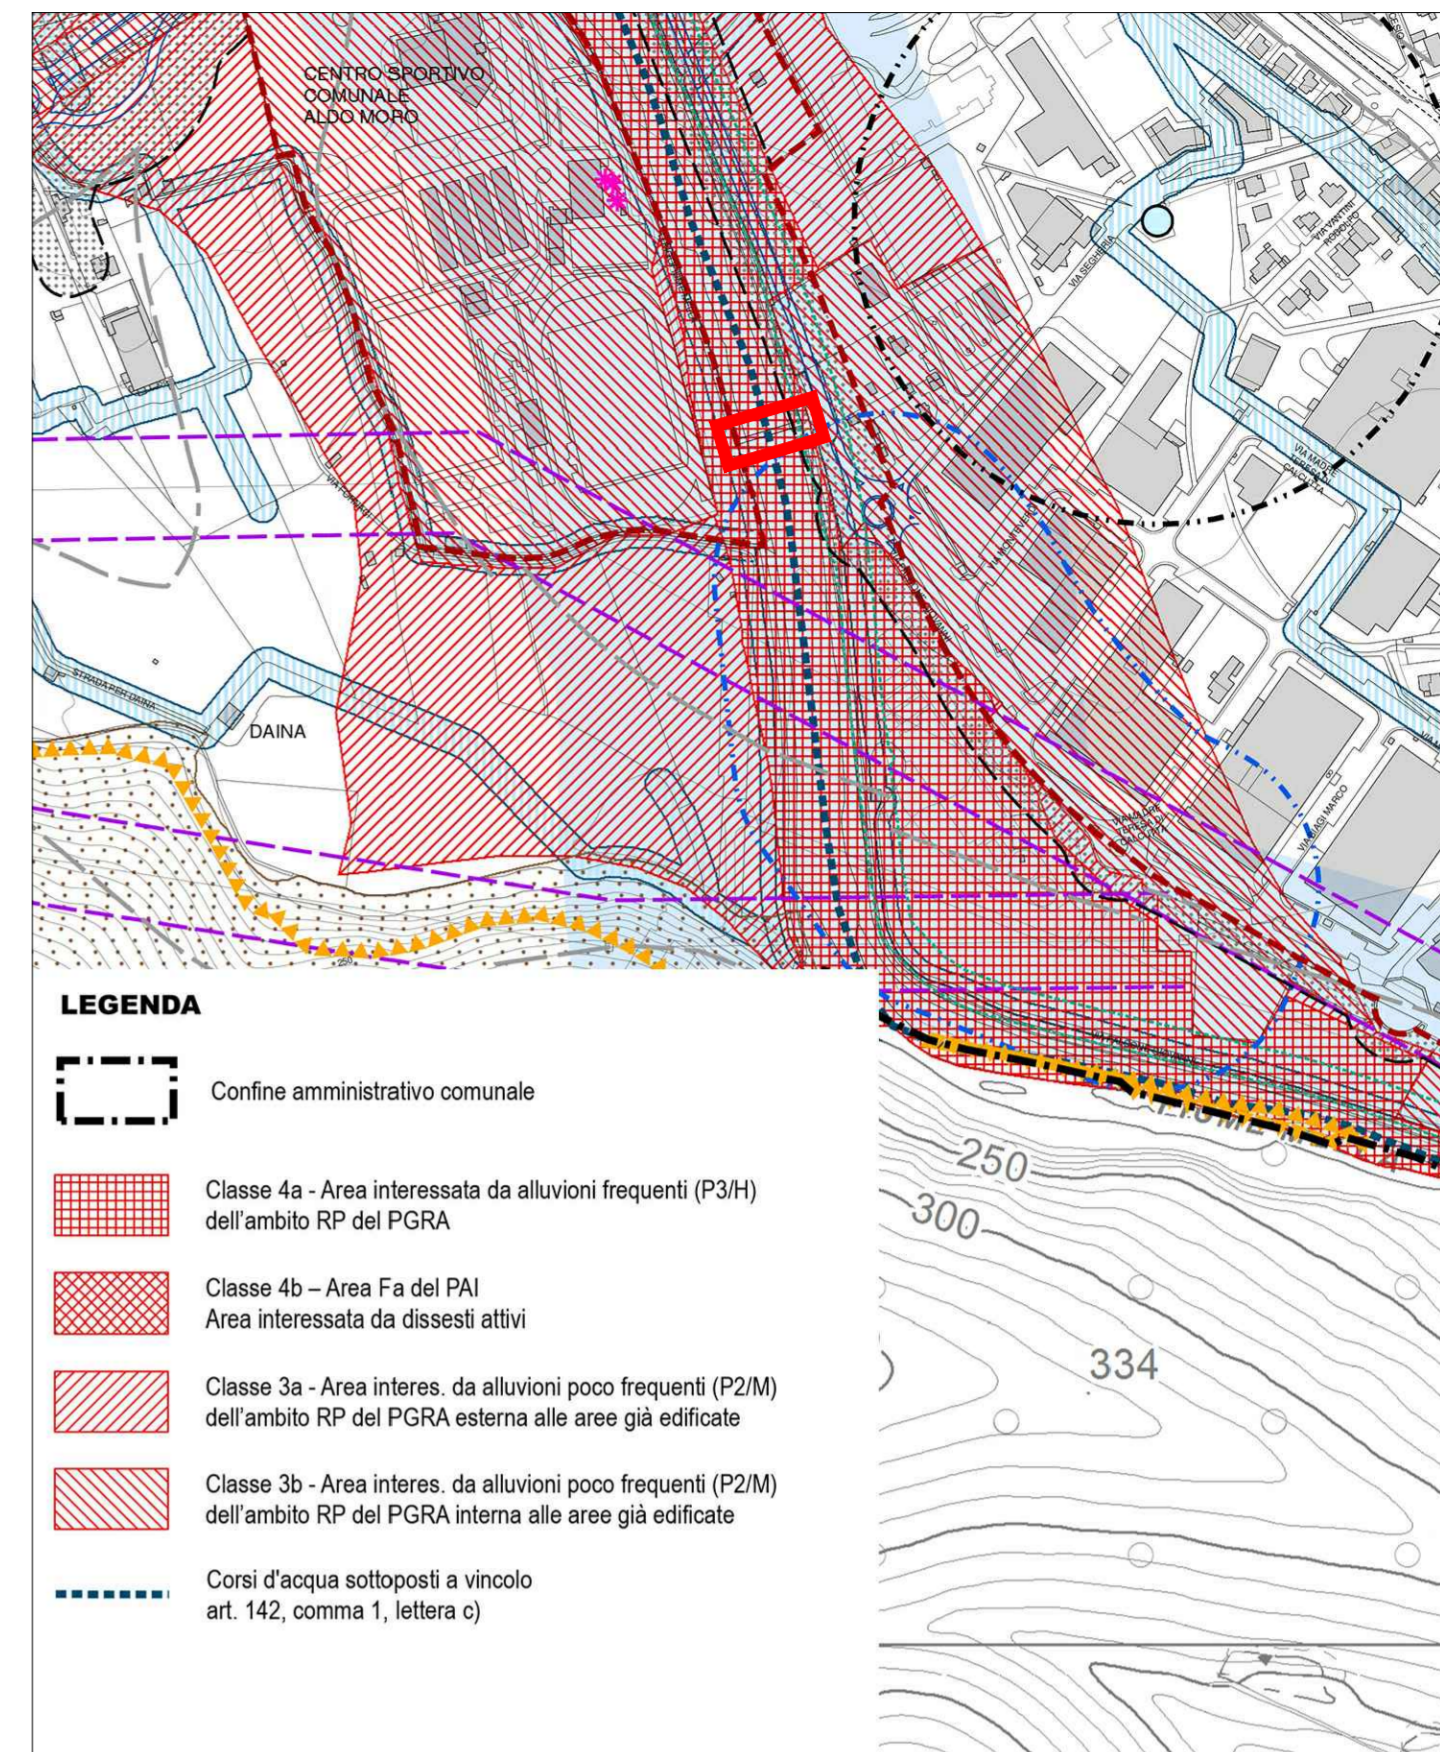

Scala 1:5.000

<p>Geom. Alessandro Giacomini                  Collegio dei Geometri e dei Geometri Laureati della Provincia di Brescia, n. 5375                  Via Belcolle 2, 25075 Nave (BS)                  Determinazione di incarico professionale n. 209 del 02/05/2023</p>		
 <p>Comune di Concesio - Provincia di Brescia</p>		
<p><b>MANUTENZIONE DEL PONTE CICLOPEDONALE SUL FIUME MELLA - BS736BKE</b>  <b>CUP: D47G23000070006</b></p>		
<p>Ubicazione: Pista ciclopedonale sul Fiume Mella, Località Campagnola, 25062 Concesio (BS)</p>		
OGGETTO INQUADRAMENTO	DATA: Giugno 2023	SPAZIO PER GLI UFFICI
	AGG. n. del _____	
COMMITENZA Comune di Concesio Piazza Paolo VI 1, 25062 Concesio (Bs) C.F./P.IVA: 00350520177	Consegna:	SCALA varie
	SCALA TAVOLA	