



FASE 1

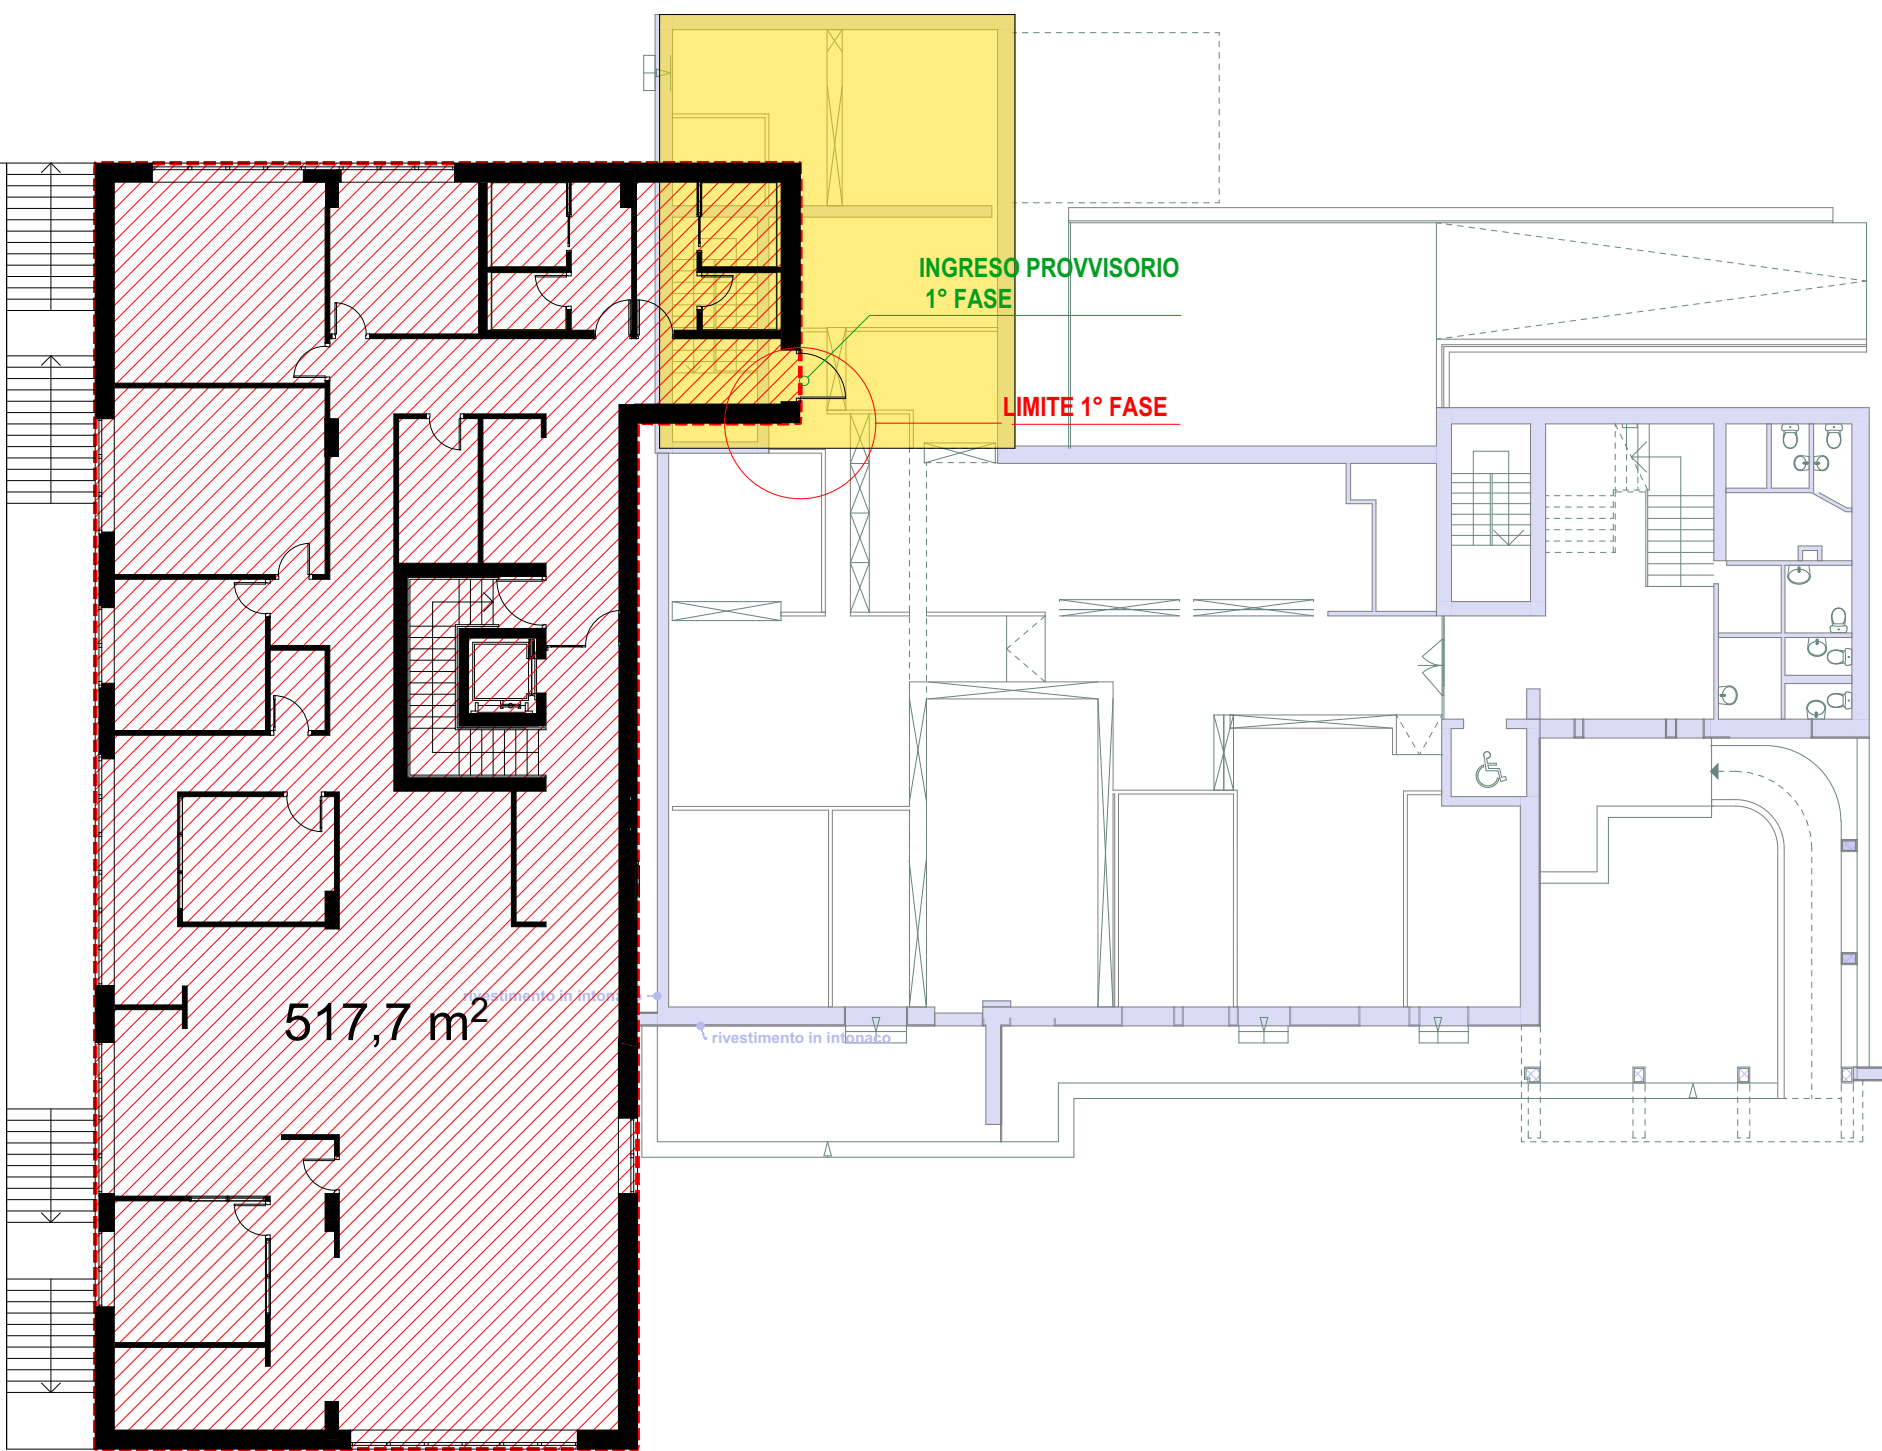

FASE 2.1

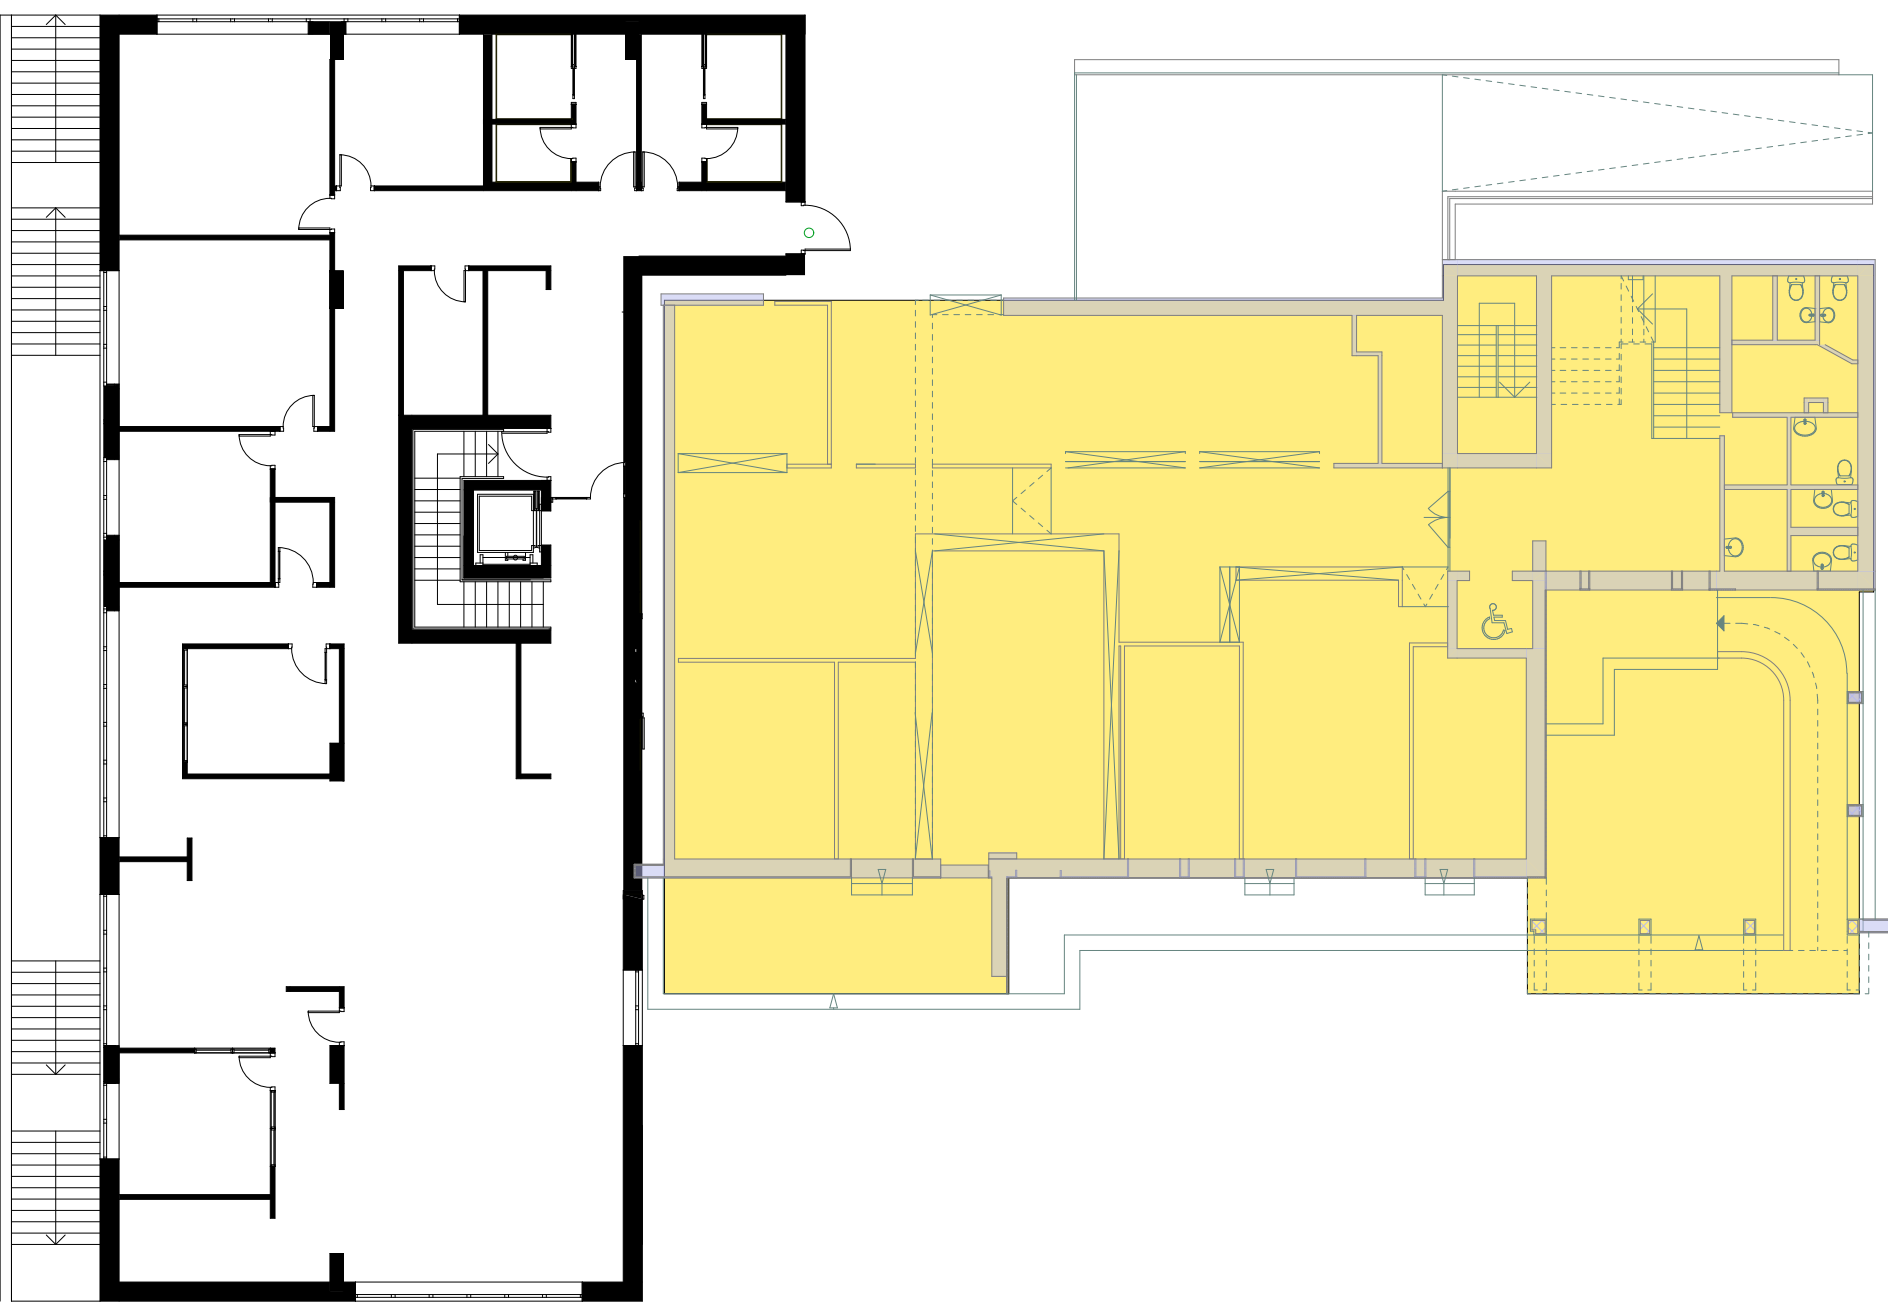


LEGENDA FASI

DEMOLIZIONE


COSTRUZIONE

FASE 2.2

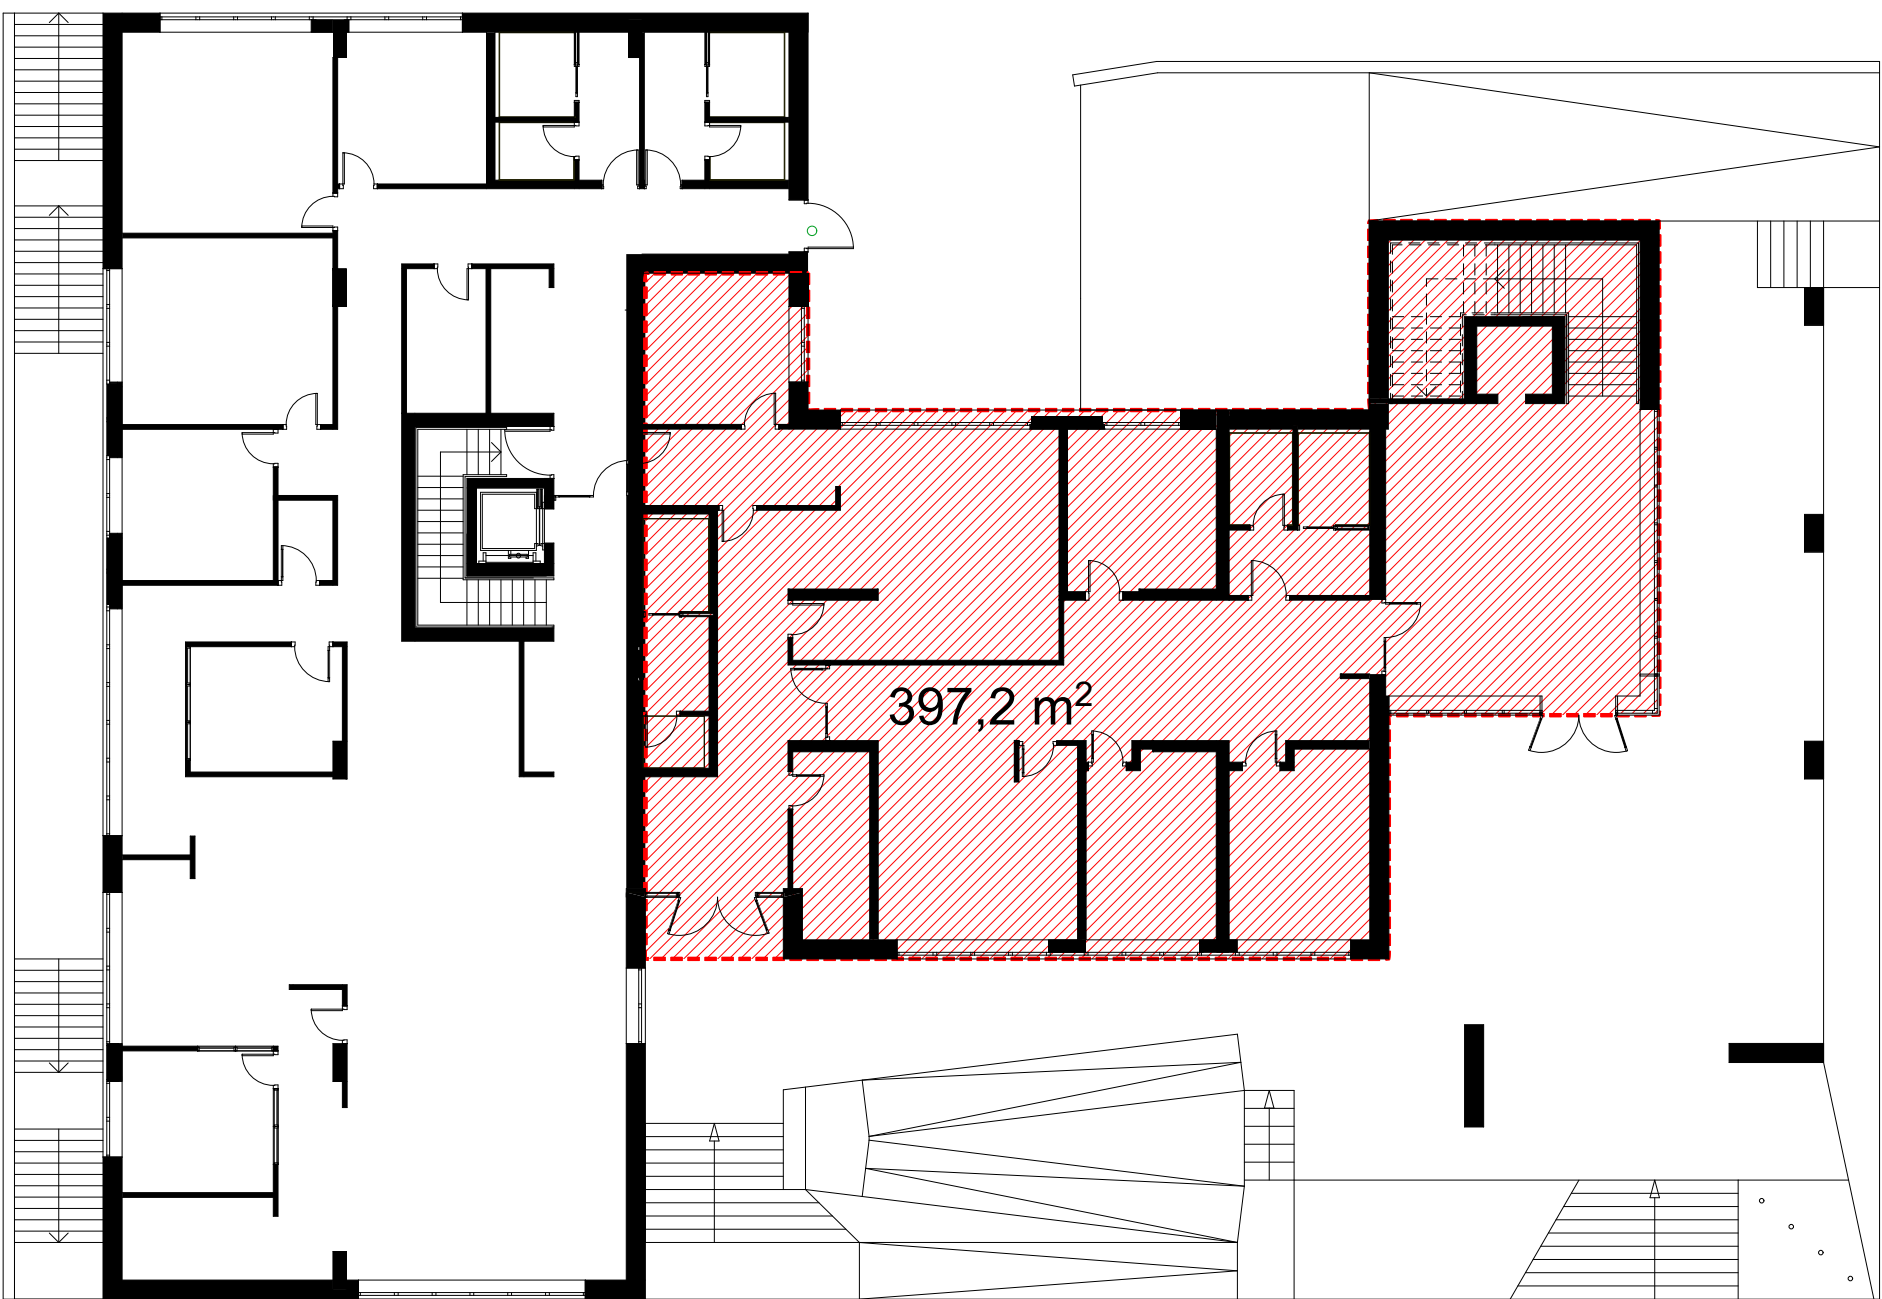

COMUNE DI CONCESIO
Provincia di Brescia

NUOVA SEDE MUNICIPALE
AMPLIAMENTO E RISTRUTTURAZIONE CON DEMOLIZIONE

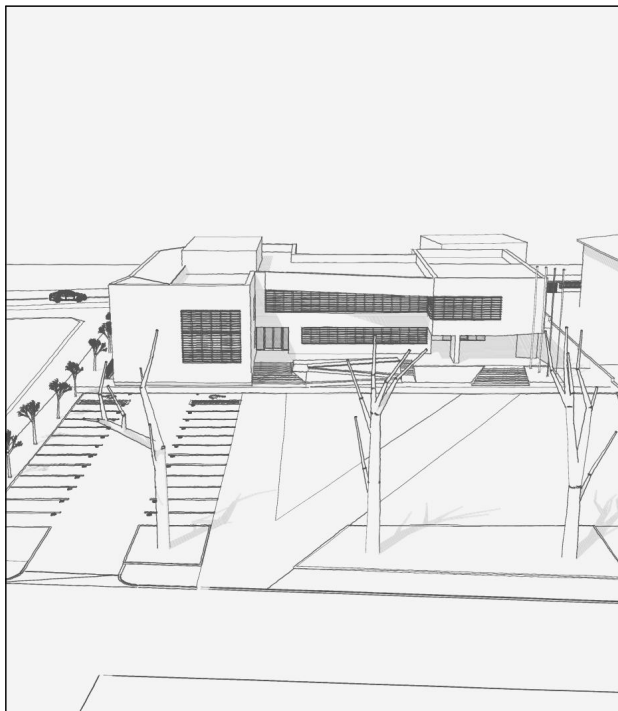	COMMITTENTE					
	Comune di Concesio (BS)					
	PROGETTISTA ARCHITETTONICO					
	AEGIS S.r.l. Cantarelli & Partners via Rodi 61 - 25124 BRESCIA Arch. NICOLA CANTARELLI Albo Architetti di Brescia n. 1937 					
ELABORATO						
FASI REALIZZATIVE						
SCALA						
LAVORO	TIPOLOGIA	PROGETTO	SETTORE	TAVOLA	AGGIORNAMENTO	
1257	SF	ARC		09	00	
1° EMISSIONE			GENNAIO 2022		STUDIO FATTIBILITA'	
N. AGG.	DATA	REDATTO	APPROVATO	VERIFICATO	RAGIONE DELL'EMISSIONE	
00	FEBBRAIO 2022				Prima emissione	