



VISTA 1



VISTA 2




VISTA 3



VISTA 4



VISTA 5

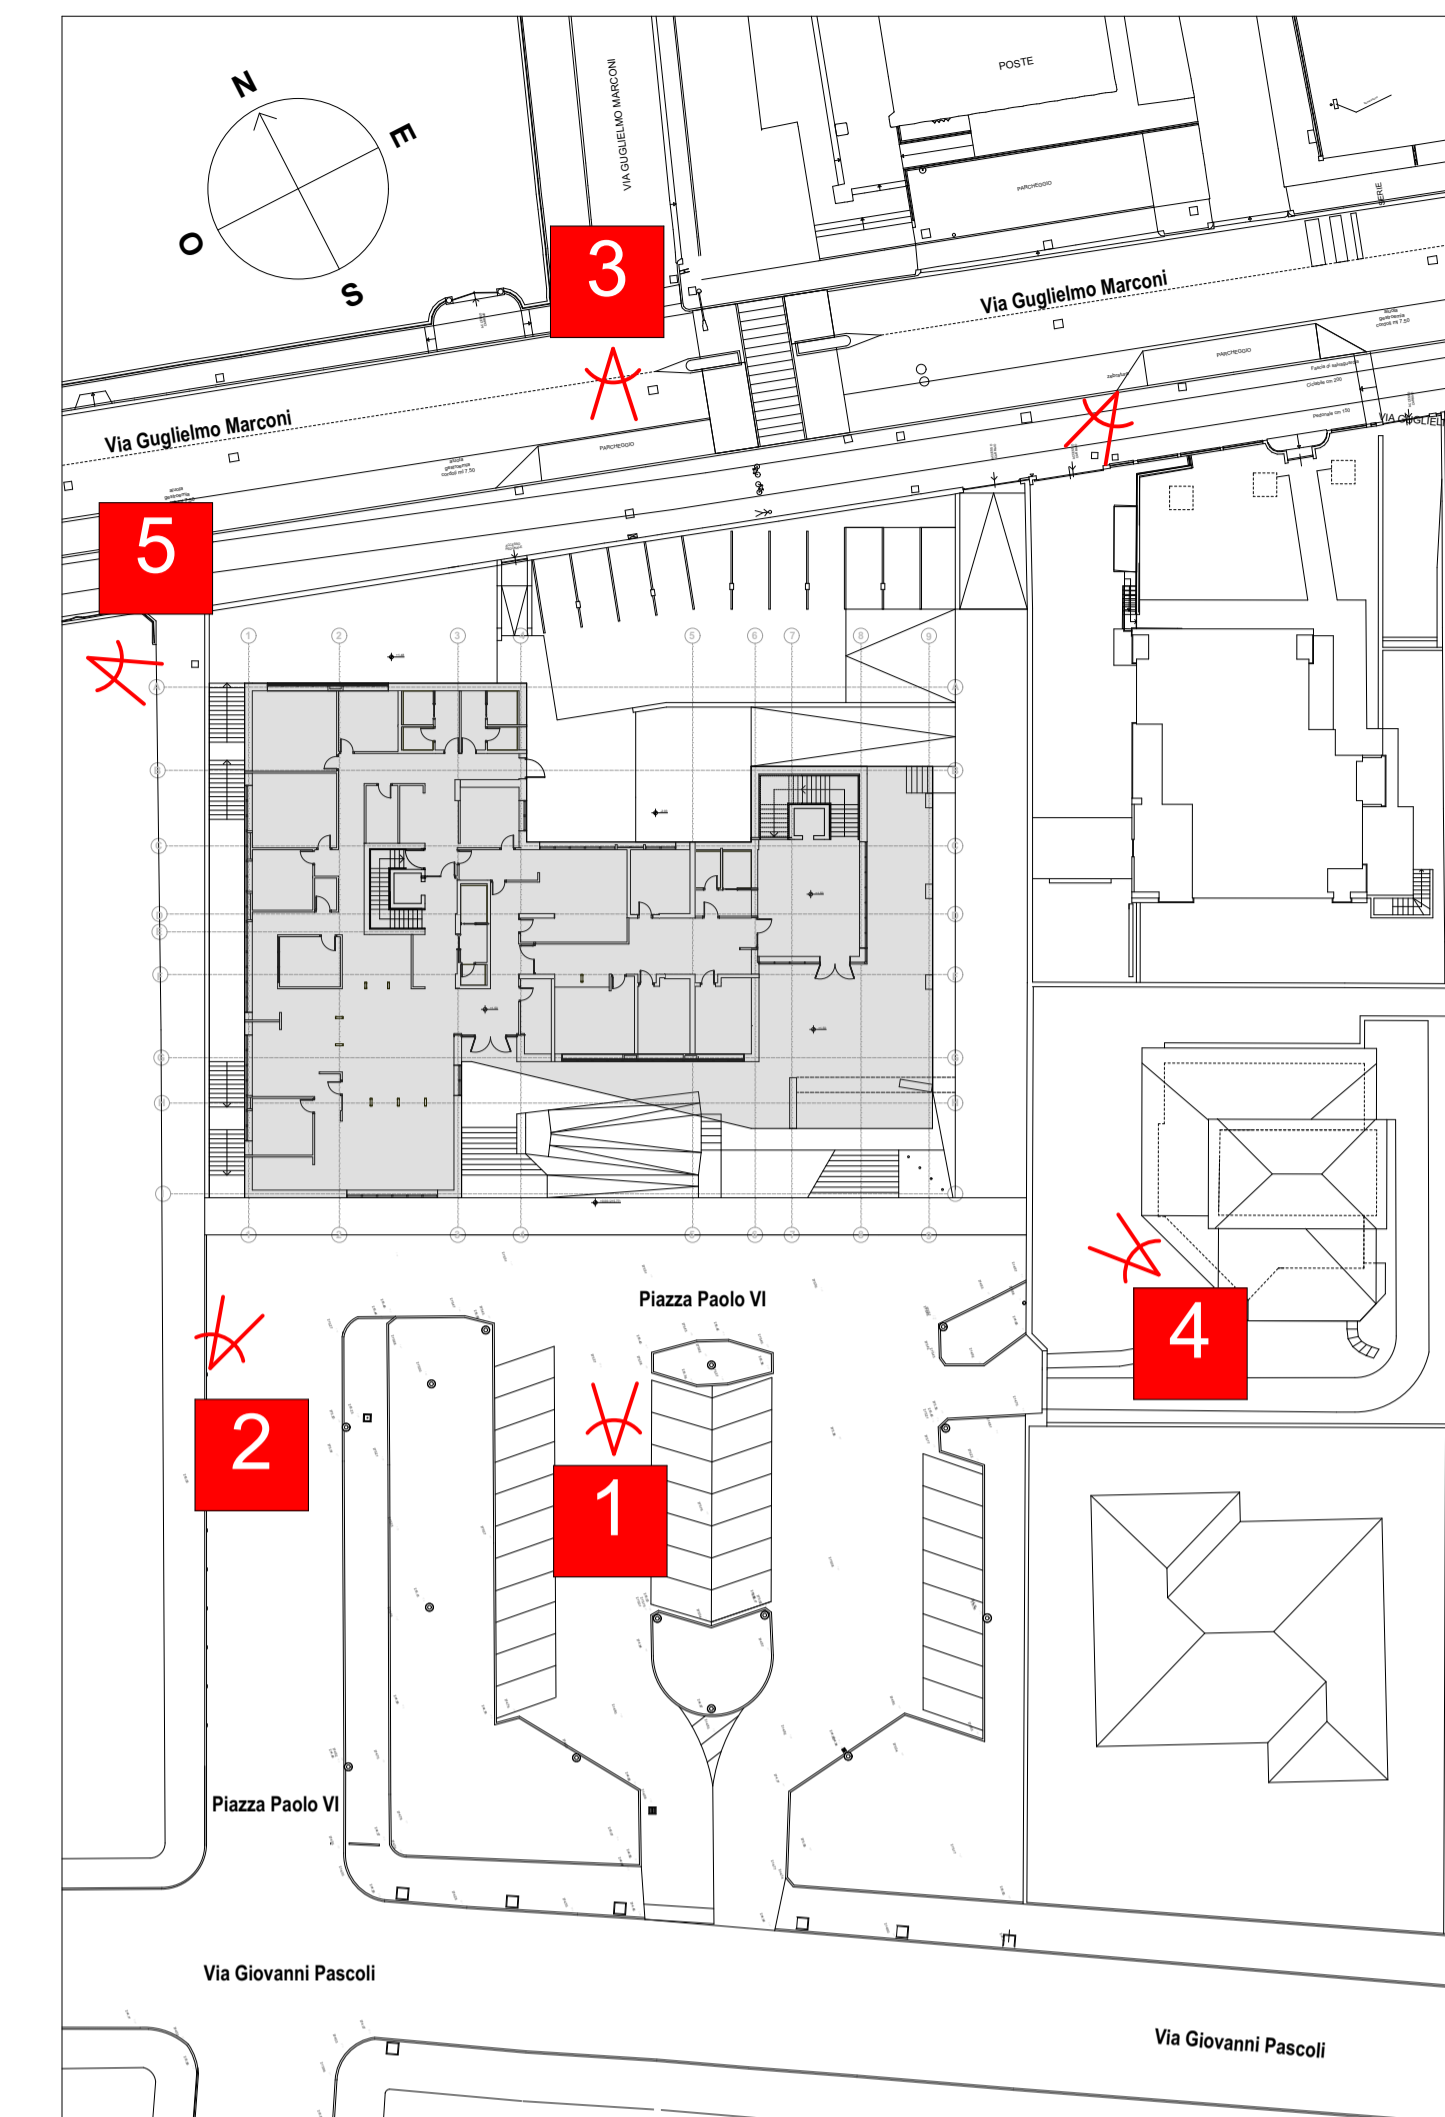

COMUNE DI CONCESIO

Provincia di Brescia

NUOVA SEDE MUNICIPALE

AMPLIAMENTO E RISTRUTTURAZIONE CON DEMOLIZIONE

	COMMITTENTE		Comune di Concesio (BS)			
	PROGETTISTA ARCHITETTONICO		AEGIS S.r.l. Cantarelli & Partners via Rodi 61 - 25124 BRESCIA Arch. NICOLA CANTARELLI Albo Architetti di Brescia n. 1937			
ELABORATO		VISTE				
SCALA	LAVORO	TIPOLOGIA	PROGETTO	SETTORE	TAVOLA	AGGIORNAMENTO
	1257	SF	ARC		08	00
1ª EMISSIONE		GENNAIO 2022		STUDIO FATTIBILITÀ		

N. AGG.	DATA	REDATTO	APPROVATO	VERIFICATO	RAZIONE DELL'EMISSIONE
00	FEBBRAIO 2022				Prima emissione