PLANIMETRIA D'INQUADRAMENTO
SCALA 1:5000

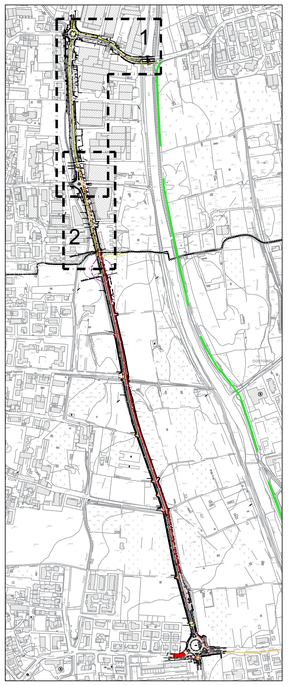

LEGENDA PLANIMETRIA

- 258.87 — RETE SNAM CON INDICAZIONE PROFONDITA' RISPETTO A P.C.
- RETE CICLABILE IN PROGETTO CON LAVORAZIONE SUPERFICIALE
- RETE CICLABILE IN PROGETTO CON PACCHETTO PROFONDO
- A C C A — SEZIONI RAPPRESENTATIVE RETE GAS (VEDI FRECCE)

PLANIMETRIA 1
SCALA 1:500

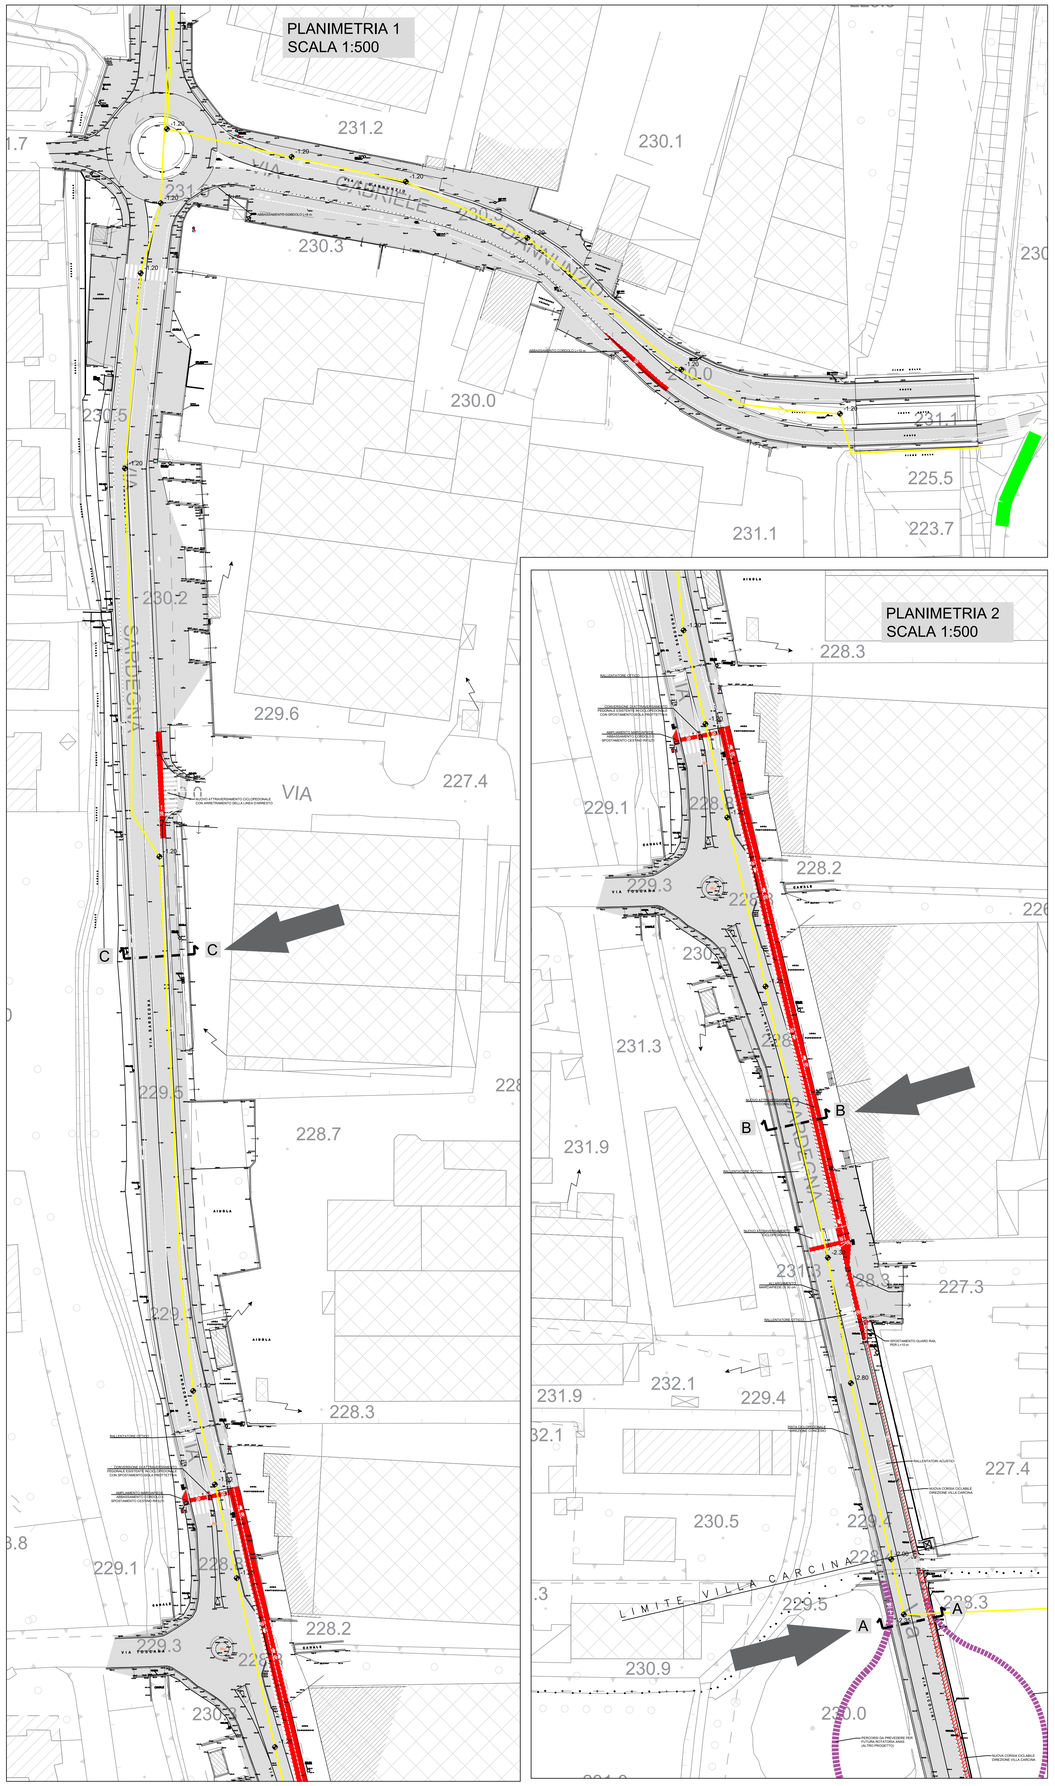

PLANIMETRIA 2
SCALA 1:500

SEZIONE A-A
SCALA 1:50

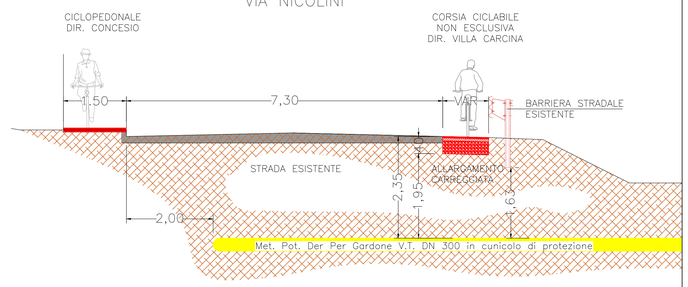

SEZIONE B-B
SCALA 1:50

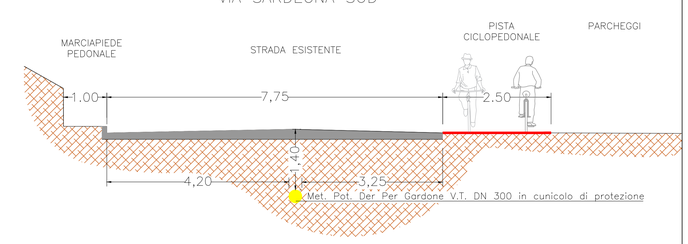

SEZIONE C-C
SCALA 1:50

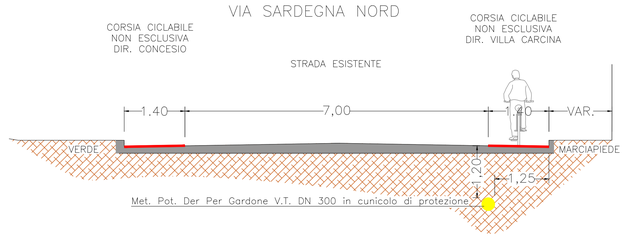

LEGENDA SEZIONI

- RETE GAS SNAM
- RETE CICLABILE IN PROGETTO CON LAVORAZIONE SUPERFICIALE
- RETE CICLABILE IN PROGETTO CON PACCHETTO PROFONDO (VEDI PARTICOLARE)
- CAREGGIATA ESISTENTE

PARTICOLARI

PACCHETTO CORSIA CICLABILE

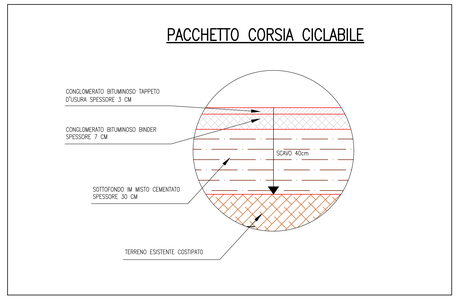

Comunità Montana di Valle Trompia

REALIZZAZIONE DI NUOVI INTERVENTI E DI MANUTENZIONE STRAORDINARIA PER IL POTENZIAMENTO DELL'ITINERARIO ESCURSIONISTICO E CICLABILE "GREENWAY" DELLA VALLE TROMPIA - CUP: C81B22002190006

Tratto 7 - Villa Carcina/Concesio (Comuni di Villa Carcina e Concesio)

R.U.P. Comunità Montana Valle Trompia - Arch. Abeni Alessandro

PROGETTO ESECUTIVO

Oggetto	Interferenza con rete gas SNAM	Tavola
Scala	varie	**E.07.5.b**
Data	Ottobre 2023	

GRUPPO DI PROGETTAZIONE

SEVAT
Via Giacomo Matteotti 327, 25060 Gardone Val Trompia (BS) www.sevat.eu

COORDINAMENTO PROGETTAZIONE
Arch. Fabrizio Veronesi
Direttore Tecnico Se.Va.T.

RESPONSABILE DI COMMESSA
Dott.ssa Paola Antonelli

RESPONSABILE SICUREZZA
Ing. Matteo Manenti

SUPPORTI CATASTALI
Geom. Davide Bertussi

PARTNER DI PROGETTO

ARCHITETTONICO
Ing. Ivan Saracca
Frazione Roncole Verdi, 219/A 43011 Busseto (PR)

GEOLOGIA
Dott. Geol. Davide Martello
Via Convento 32/c Gardone Val Trompia (BS)

Comune di Pezzaze · Comune di Tavernole sul Mella · Comune di Villa Carcina · Comune di Concesio · Comune di Cano · Comune di Lumezzane

Regione Lombardia

Bando per l'erogazione di contributi per la rete escursionistica lombarda, lo sviluppo agro-silvo-pastorale e i percorsi ciclopedonali e ciclabili nei comuni montani -
BANDO ITINERARI
(delibera giunta regionale n. 5171/2021)