




A-A

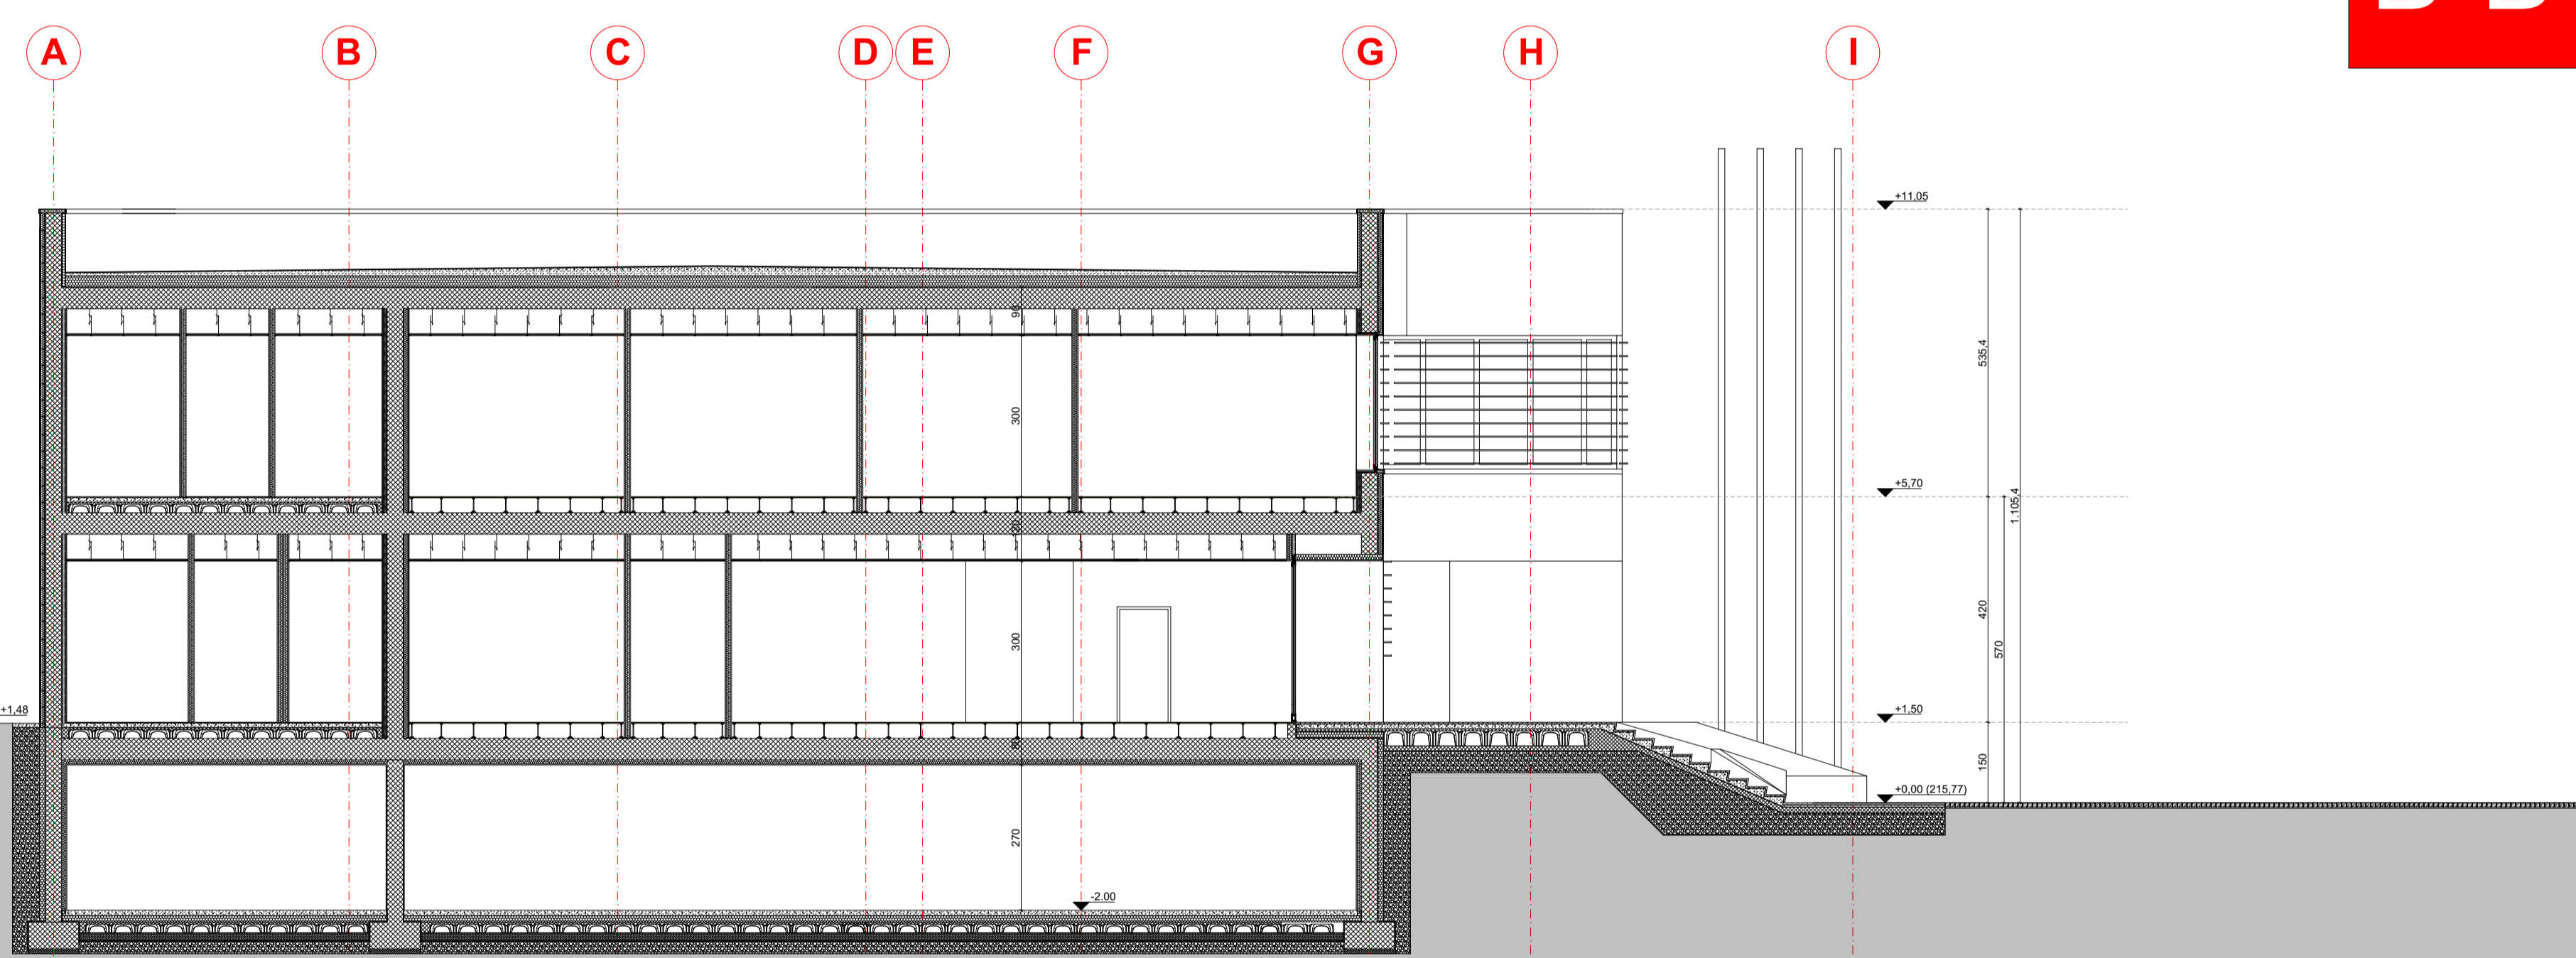

B-B

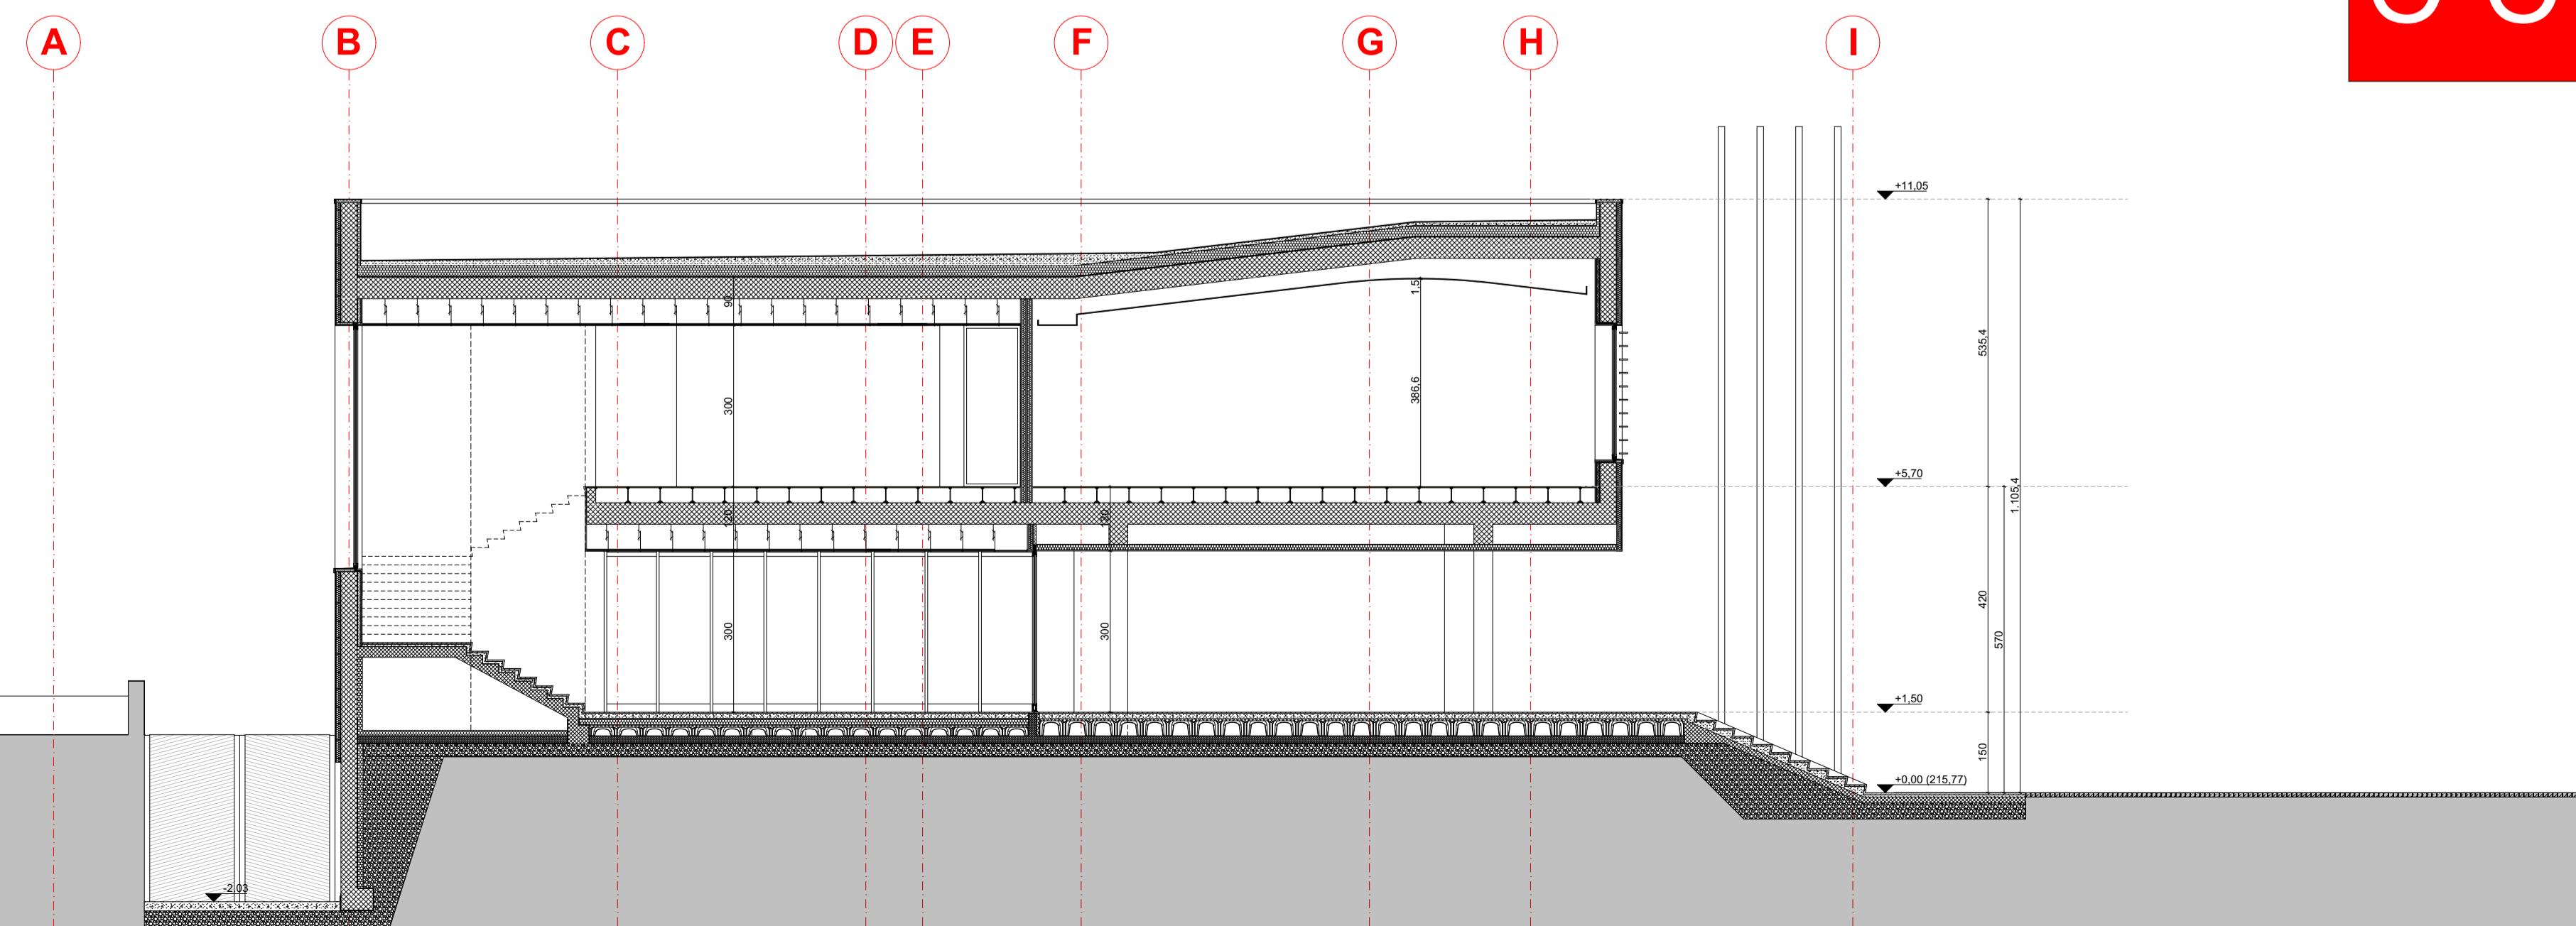

C-C

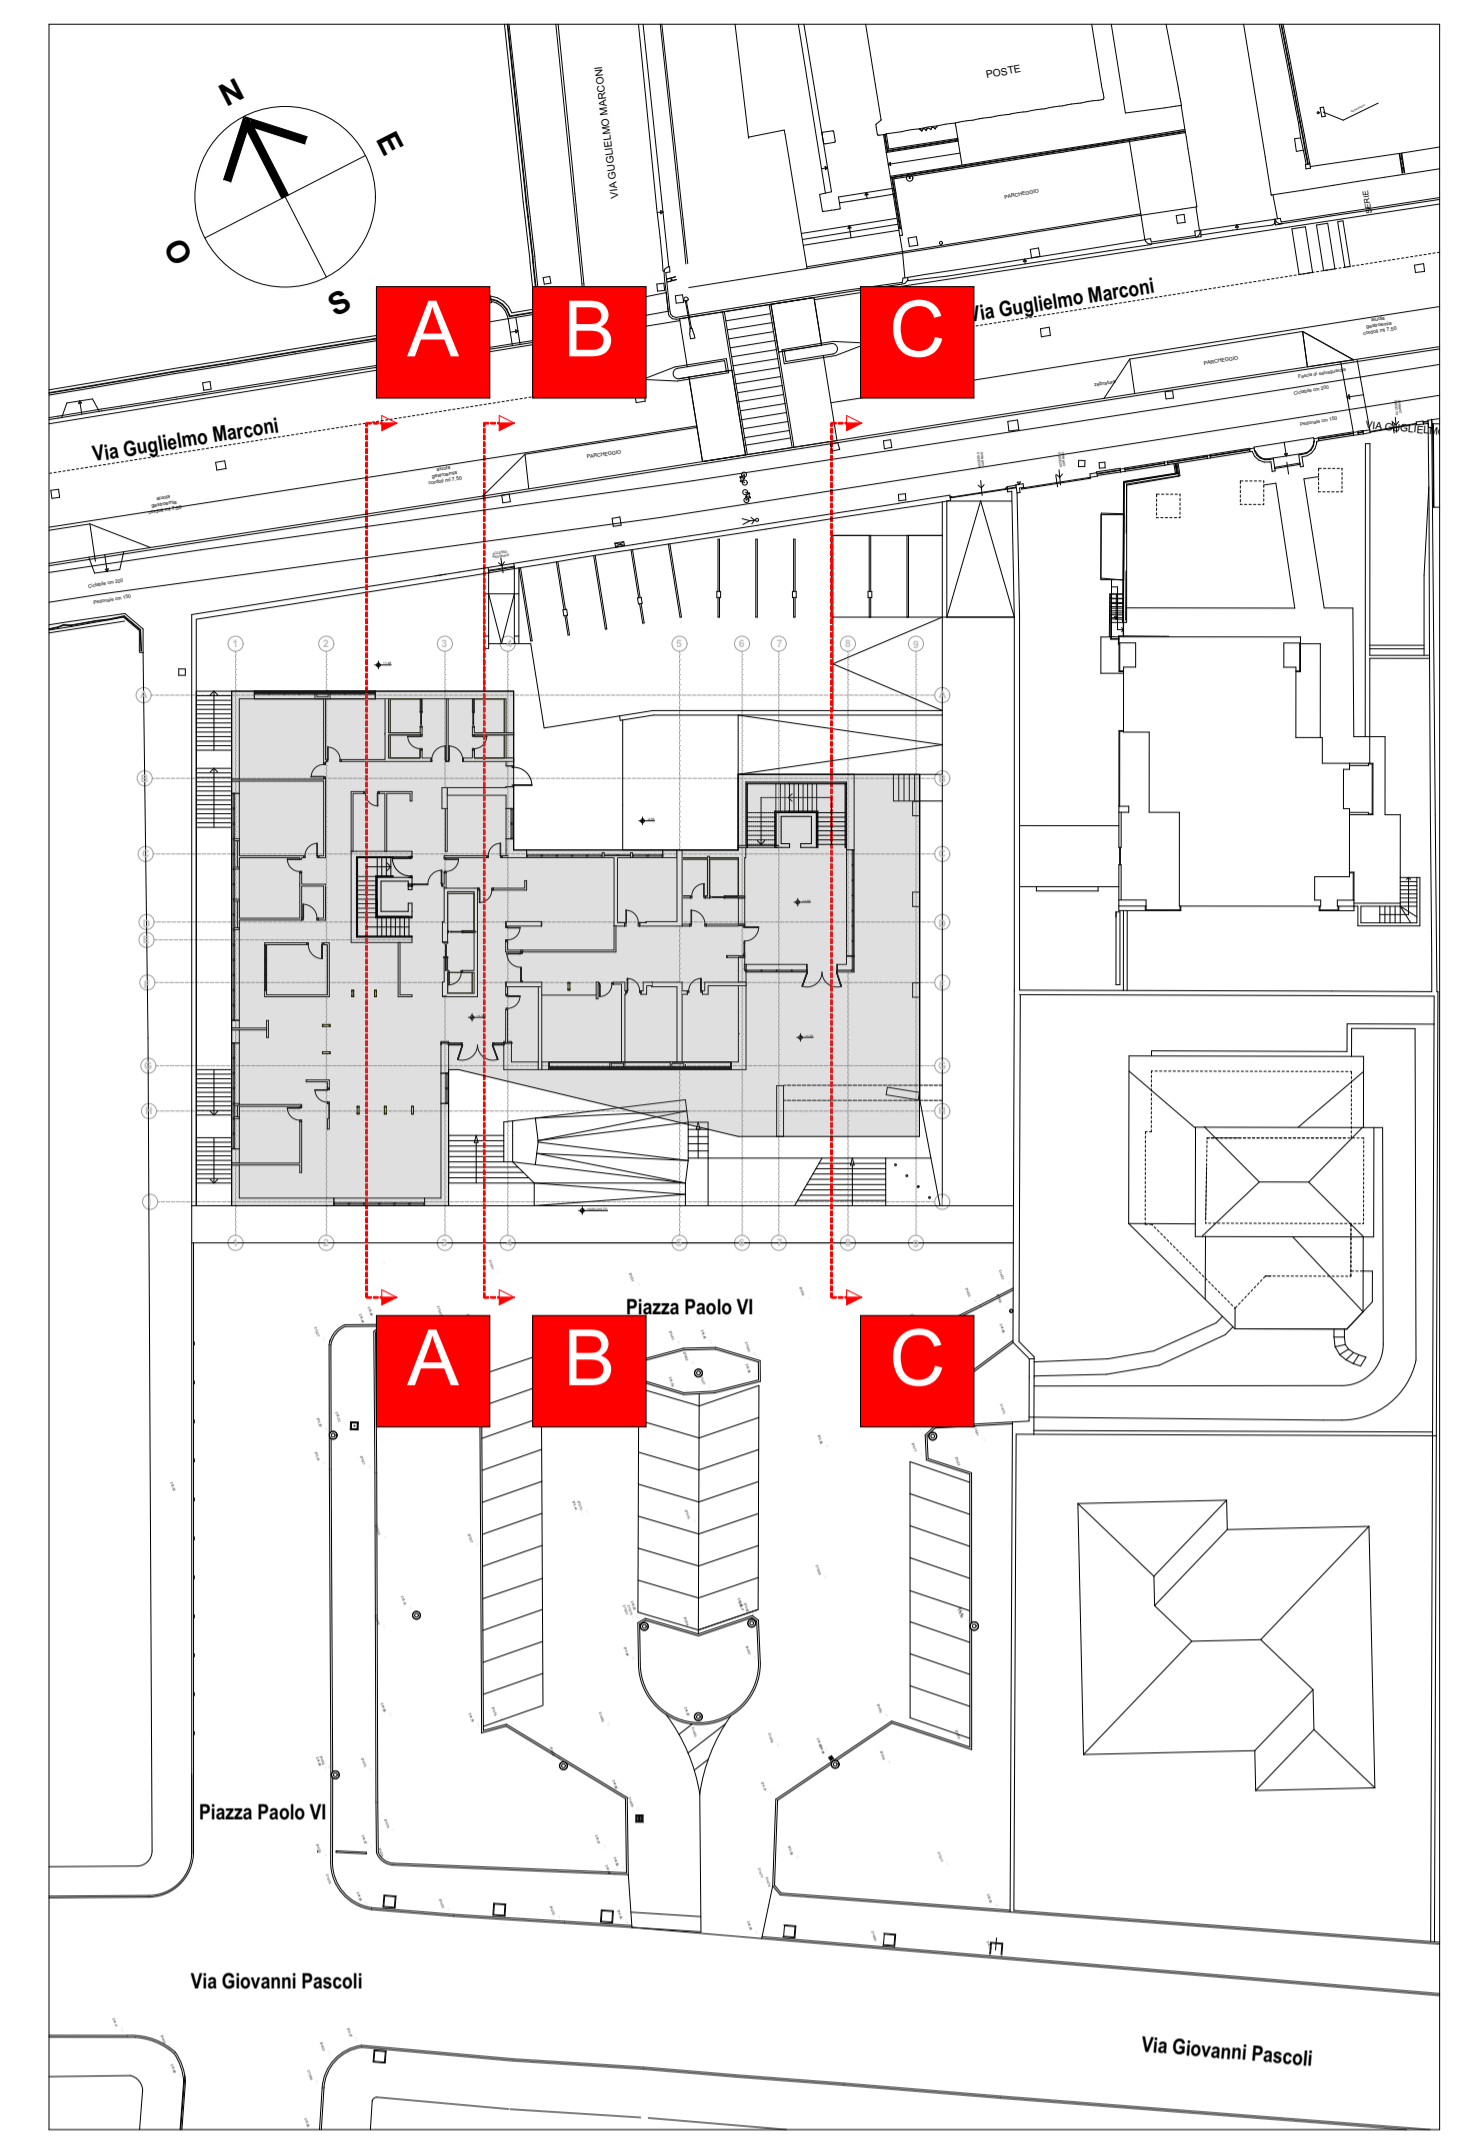

COMUNE DI CONCESIO
Provincia di Brescia

NUOVA SEDE MUNICIPALE
AMPLIAMENTO E RISTRUTTURAZIONE CON DEMOLIZIONE

		COMMITTENTE Comune di Concesio (BS)			
PROGETTISTA ARCHITETTONICO AEGIS S.r.l. Cantarelli & Partners via Rodi 61 - 25124 BRESCIA Arch. NICOLA CANTARELLI Albo Architetti di Brescia n. 1937					
ELABORATO SEZIONI					
SCALA LAVORO TIPOLOGIA PROGETTO SETTORE TAVOLA AGGIORNAMENTO 1257 SF ARC 07 00					
1ª EMISSIONE GENNAIO 2022 STUDIO FATTIBILITÀ					
N. AGG.	DATA	REDATTO	APPROVATO	VERIFICATO	RAZIONE DELL'EMISSIONE
00	FEBBRAIO 2022				Prima emissione