




Stralcio Ortofoto




Stralcio Ortofoto



Stralcio sovrapposizione Catastale / Ortofoto

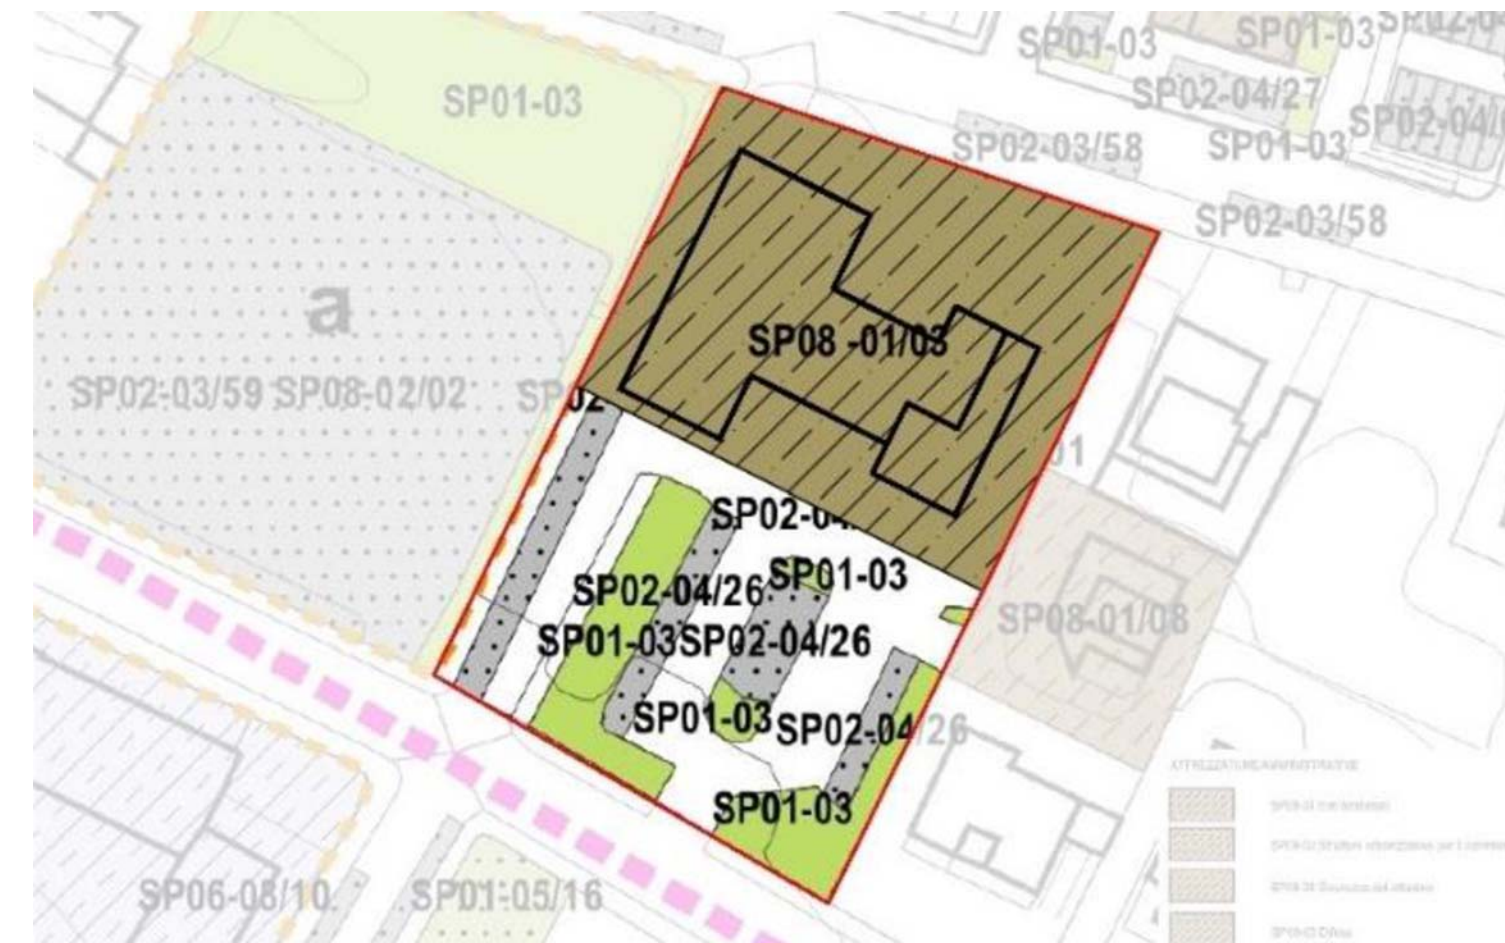

Estratto del PGT Tav. U698_T01bPdS_04_r00_servizi ESISTENTI VARIANTE

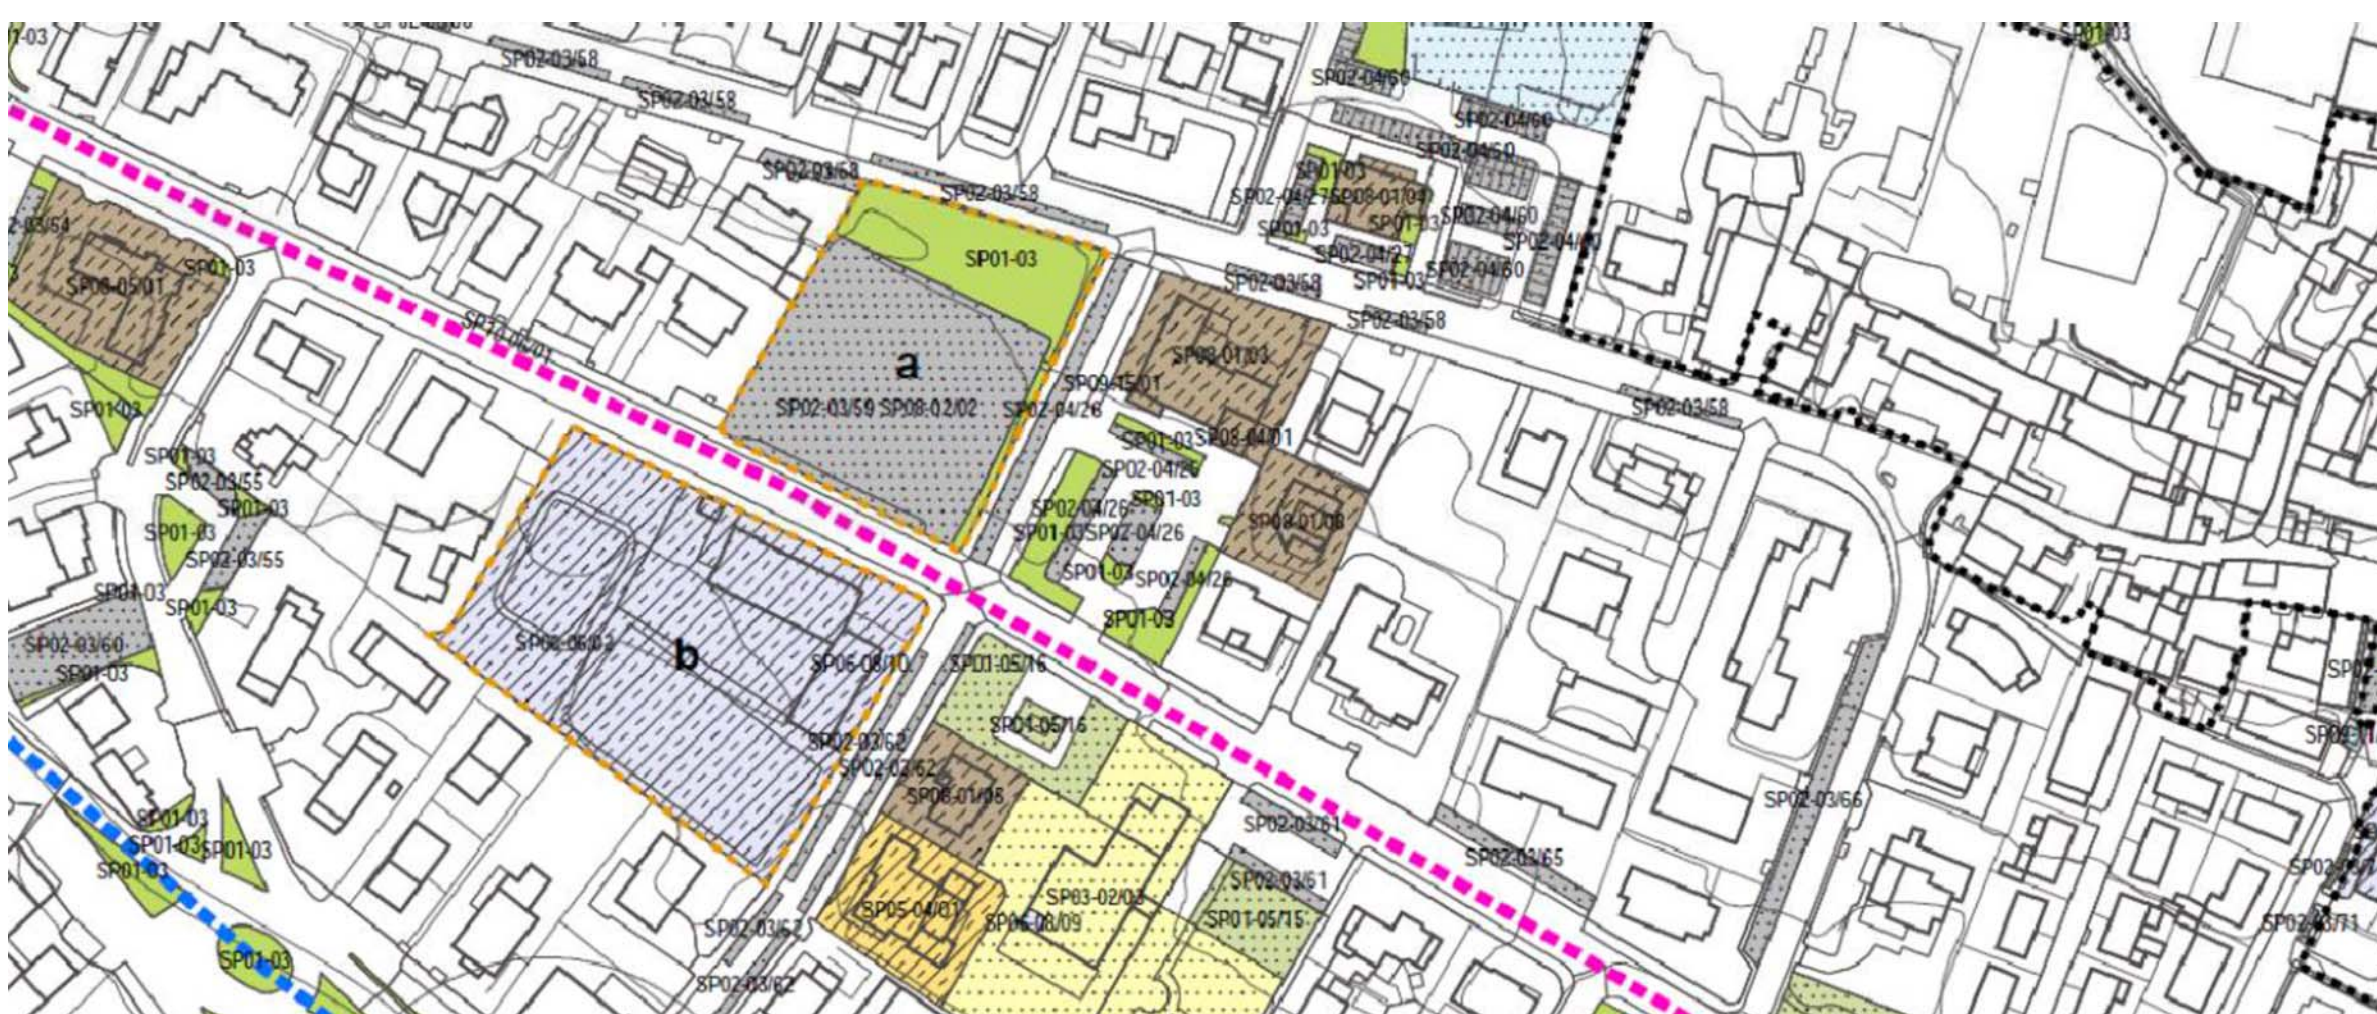

Estratto del PGT Tav. U698_T01bPdS_04_r00_servizi ESISTENTI



Stralcio Catastale



COMUNE DI CONCESIO
PROVINCIA DI BRESCIA

Progettazione esecutiva ed esecuzione dei lavori sulla base del progetto definitivo di ampliamento e ristrutturazione con demolizione della sede municipale
CUP: D45E20005980006
CIG: 9552151C5C

R.U.P.: Arch. Flavia Gusberti

RESPONSABILE INTEGRAZIONE DISCIPLINE SPECIALISTICHE
Arch. Giovanni Albani

RAGGRUPPAMENTO TEMPORANEO DI PROFESSIONISTI

PROGETTO OPERE ARCHITETTONICHE
Arch. Nicola Cuomo
Arch. Anna Cuomo

PROGETTO STRUTTURALE
Ing. Maurizio Colasante
Ing. Gaetano Cirillo (collaboratore)

PROGETTO IMPIANTI ELETTRICI
Ing. Antonio Salza

PROGETTO IMPIANTO MECCANICI
Ing. Antonio Salza

COORDINAMENTO SICUREZZA IN PROGETTAZIONE
Arch. Giovanni Albani

GEOLOGIA
Dott. Geol. Antonio Cuomo



Sede Legale:
Nocera Superiore (SA), Via J.F. Kennedy, 2 - 84015
C.F./P. IVA 05724420590
Tel. +39 081 18088106 - Fax +39 0815142899
E-mail: info@gruppovertica.it
WEB: www.gruppovertica.it
Ing. Antonio Salza
Sede Legale:
Adiano Ispiro (AV), Via Gaudicello 23/A
C.F./Partita IVA: 01561550649

Elaborato
ELABORATI GRAFICI
Descrittivo
INQUADRAMENTO

cod. commessa opera doc. e prog. fase rev.
23E16008 01 IT01_1 0

File Name: 23E16008_01_IT01_10.PDF				SCALA: 1:1000 / 5000	
2					
1					
0	Progetto Esecutivo	28/07/2023	CUOCO	COLASANTE	ALBANI
Rev.	Descrizione	DATA	REDATTO	VERIFICATO	APPROVATO

