P1 ALTEZZA DI ISTALLAZIONE DELLE APPARECCHIATURE

Quote di installazione (in cm) riferite alla mezzeria di prese a spina e apparecchi di comando.

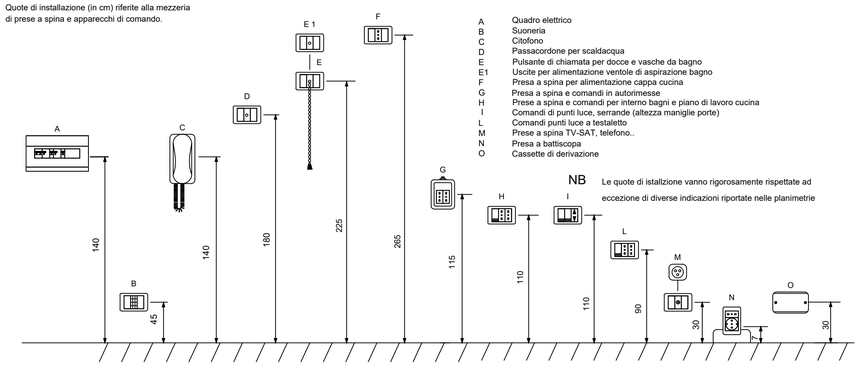

A Quadro elettrico
B Suoneria
C Citofono
D Passacordone per scaldacqua
E Pulsante di chiamata per docce e vasche da bagno
E1 Uscite per alimentazione ventole di aspirazione bagno
F Presa a spina per alimentazione cappa cucina
G Presa a spina e comandi in autorimesse
H Prese a spina e comandi per interno bagni e piano di lavoro cucina
I Comandi di punti luce, serrande (altezza maniglie porte)
L Comandi punti luce a testaletto
M Prese a spina TV-SAT, telefono..
N Presa a battiscopa
O Cassette di derivazione

NB Le quote di istallzione vanno rigorosamente rispettate ad eccezione di diverse indicazioni riportate nelle planimetrie

P2 DERIVAZIONE DEI CIRCUITI

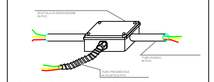

N.B. 1. Tutte le derivazioni vanno effettuate dentro apposita cassetta
2. Il diametro delle tubazione deve essere almeno 1,4 volte il diametro dei cavi contenuti
3. I cavi di segnale vanno obbligatoriamente separati da quelli di potenza

P3 SCELTA DIAMETRO DELLE TUBAZIONI

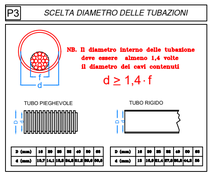

Ø (mm)	16	20	25	32	40	50	63		
n (mm)	10,7	14,1	18,0	24,0	30,0	37,0	47,0		
Ø (mm)	16	20	25	32	40	50	63		
n (mm)	16	22,6	28,4	37,8	47,2	58,2	74,0		

LEGENDA ILLUMINAZIONE

SIMBOLO	DESCRIZIONE
	INTERRUTTORE UNIPOLARE
	DEVIATORE
	INVERTITORE
	PULSANTE
	PUNTO DI ALIMENTAZIONE
	SENSORE DI PRESENZA
	SENSORE DI LUMINOSITA'

LEGENDA INTERNI PIANO TERRA REV02

SIMBOLO	TIPOLOGIA	COSTRUTTORE	DESCRIZIONE
Li1.n			
LI1.1	PLAFONE	REGENT	2007.1894 plafoniera stagna 37w IP66
LI1.2	PLAFONE	NOBILE ITALIA	PLDS40 plafoniera 36W 4K IP20
LI1.3	PLAFONE	NOBILE ITALIA	PLDR22 plafoniera 15W 4K IP20
Li2.n			
LI2.1	PIANTANA	REGENT	2002.5519 Lightpad sinistra 67w 3k autonoma
LI2.2	PIANTANA	REGENT	2003.2078 Lightpad doppia sx+dx 134w 3k autonoma
LI2.3	PIANTANA	REGENT	2002.5603 Lightpad quadrupla 267w 3k autonoma
LI2.4	PIANTANA	REGENT	2001.8397 Stream High1800 143w 3k
Li4.n			
LI4.1	EMERGENZA ANTIPANICO	DAISALUX	IZJ0300000 IZAR 3N30 A
LI4.2	EMERGENZA EVACUAZIONE	DAISALUX	IZJ0301000 IZAR 3N30 A (EVC)
LI4.3	EMERGENZA SEGNALAZIONE	DAISALUX	IKM1100600 IKUS 2211-T 3P A
Li5.n			
LI5.1	INCASSO 60X60	DISANO	COMFORT LED DISANO incasso 60x60 36W
LI5.2	INCASSO CORTESIA	REGENT	2003.4052 Medra 16w 3k
LI5.3	INCASSO INGRESSO	SIMES	S.7431W.14 CATCH 20,7w 3k
Li6.n			
LI6.1	SEGNAPASSO GRADINI	SIMES	SIMES S.3317W.19 NANOLED 4,5w 3k 24v
Li7.n			
LI7.1	PROIETTORE A PARETE	SIMES	S.1511W.14 KEEN 16w 3k
Li9.n			
LI9.1	PROFILO A SOSPENSIONE	REGENT	2005.2615 Purelite 2131mm 37w 3k
Li10.n			
LI10.1	PORTICO PROFILO INCASSO	SIMES	S.2321W.14 lunghezza 1mt 11,5w 3k IP65
Li11.n			
LI11.1	PROFILO AD INCASSO	9010	P002B-00-A lunghezza 4mt 26w/mt 3k
LI11.2	PROFILO AD INCASSO	9010	P002B-00-A lunghezza 7mt 26w/mt 3k

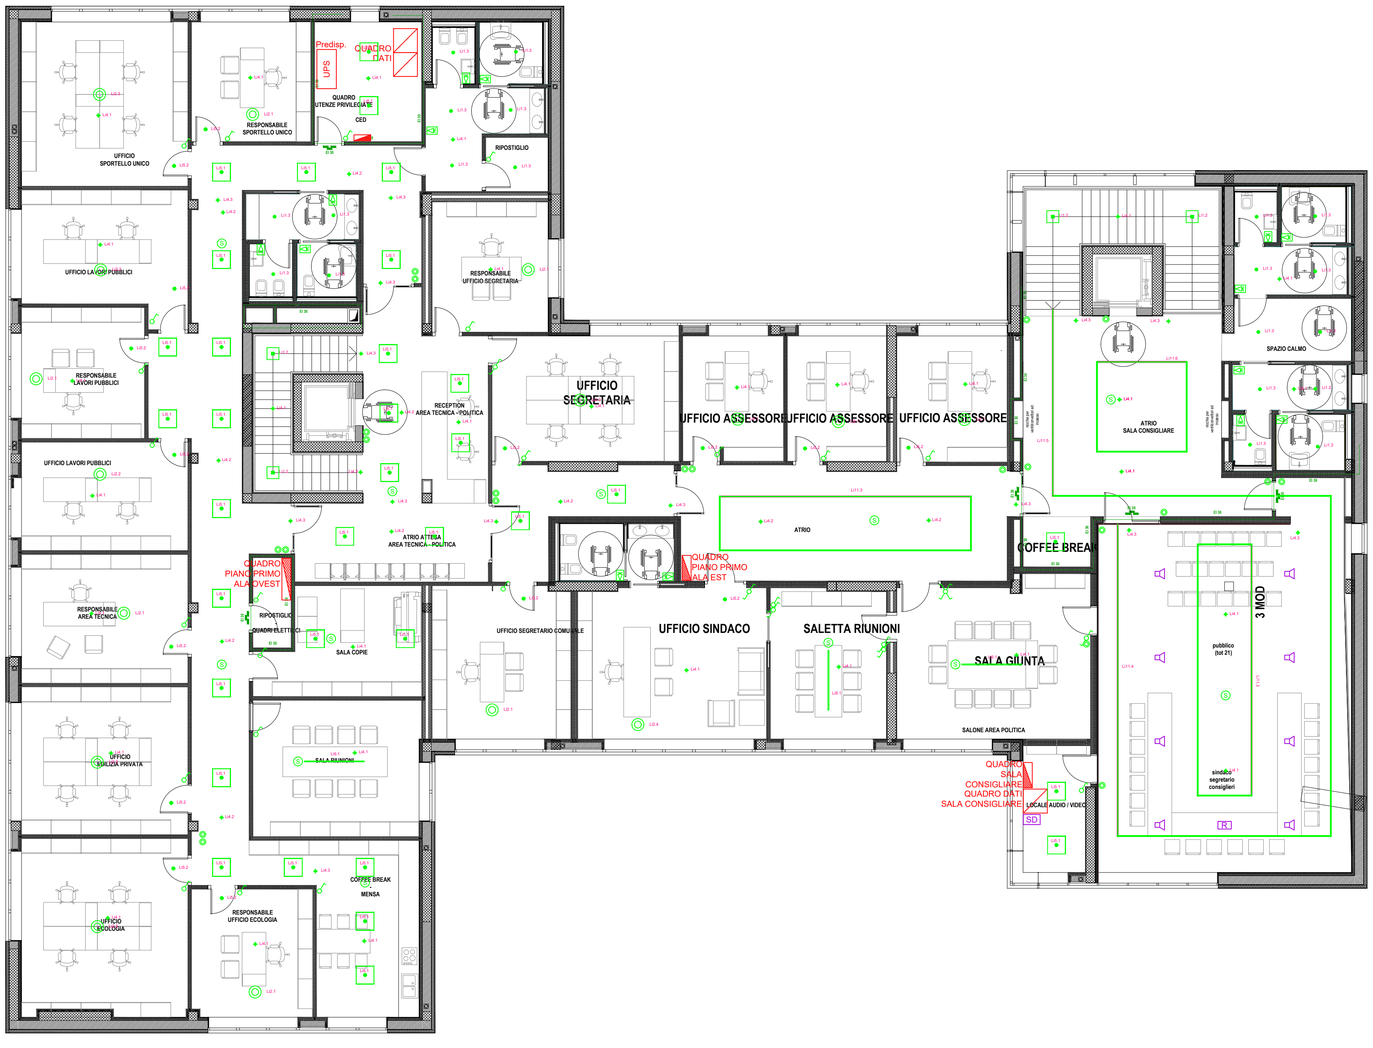

COMUNE DI CONCESIO

PROVINCIA DI BRESCIA

Progettazione esecutiva ed esecuzione dei lavori sulla base del progetto definitivo di ampliamento e ristrutturazione con demolizione della sede municipale
CUP: D45E20005980006
CIG: 9552151C5C

R.U.P.: **Arch. Flavia Gusberti**

RESPONSABILE INTEGRAZIONE DISCIPLINE SPECIALISTICHE
Arch. Giovanni Albani

PROGETTO OPERE ARCHITETTONICHE
Arch. Nicola Cuoco
Arch. Anna Cuomo

PROGETTO STRUTTURALE
Ing. Maurizio Colasante
Ing. Vincenzo Bisogno (collaboratore)

PROGETTO IMPIANTI ELETTRICI
Ing. Stefano Greco

PROGETTO IMPIANTO MECCANICI
Ing. Antonio Salza

COORDINAMENTO SICUREZZA IN PROGETTAZIONE
Arch. Giovanni Albani

GEOLOGIA
Dott. Geol. Antonio Cuomo

RAGGRUPPAMENTO TEMPORANEO DI PROFESSIONISTI

GRUPPO VERIFICA Società Italiana di Verifica e Progetti
Sede Legale:
Nocera Superiore (SA), Via J.F. Kennedy, 2 - 84015
C.F./P. IVA 05721420650
Tel. +39 0811808819 - Fax +39 0815142899
E-mail: info@gruppoverifica.it
WEB: www.gruppoverifica.it

Ing. Antonio Salza
Sede Legale:
Ariano Irpino (AV) Via Gaudiciello 23/A
C.F./ Partita IVA: 01561500649

Elaborato
ELABORATI GENERALI
Grafico
DISTRIBUZIONE LUCE PIANO PRIMO

cod. commessa	opera	doc. e prog.	fase	rev.
23E16008	03	LP20_	1	0

File Name: 23E16008_03_MP19_10.PDF				SCALA: 1:100	
2					
1					
0	Progetto Esecutivo	28/08/2023	GRECO	COLASANTE	ALBANI
Rev.	Descrizione	DATA	REDATTO	VERIFICATO	APPROVATO

A termine di legge tutti i diritti sono riservati. È vietata la riporduzione in qualsiasi forma senza autorizzazione di Verifica e Progetti Srl.

ISO 9001 LL-C (Certification)