PIANTA PIANO TERRA

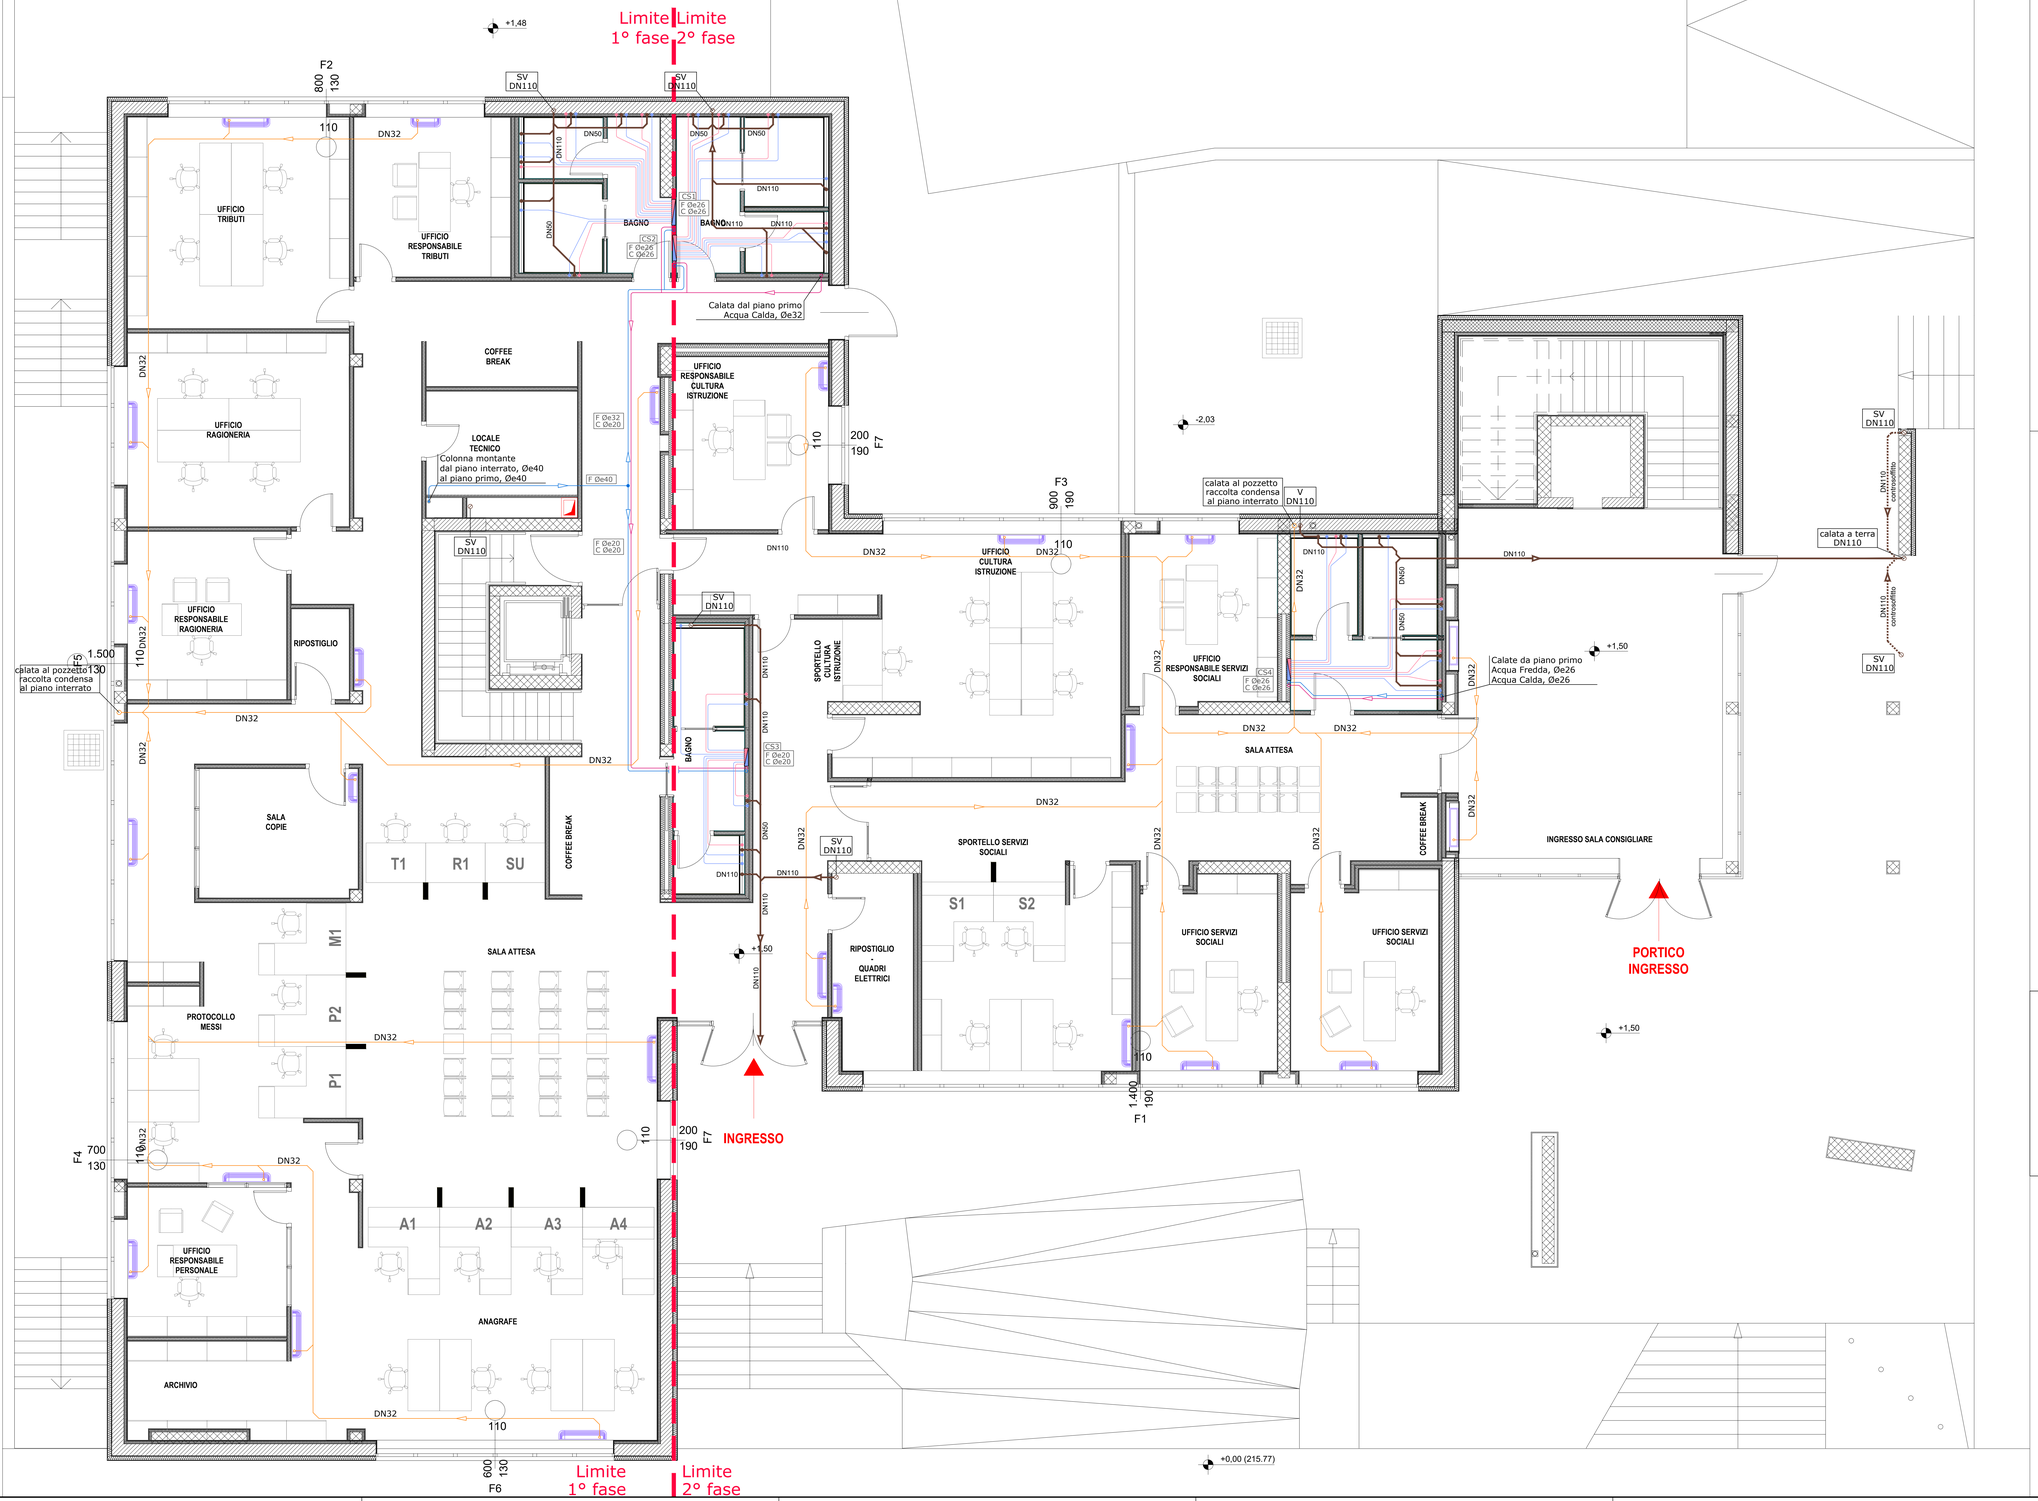

COMUNE DI CONCESIO
PROVINCIA DI BRESCIA

Progettazione esecutiva ed esecuzione dei lavori sulla base del progetto definitivo di ampliamento e ristrutturazione con demolizione della sede municipale
CUP: D45E20005980006
CIG: 9552151C5C

R.U.P.: **Arch. Flavia Gusberti**

RESPONSABILE INTEGRAZIONE DISCIPLINE SPECIALISTICHE
Arch. Giovanni Albani

PROGETTO OPERE ARCHITETTONICHE
Arch. Nicola Cuoco
Arch. Anna Cuomo
PROGETTO STRUTTURALE
Ing. Maurizio Colasante
Ing. Vincenzo Bisogno (collaboratore)
PROGETTO IMPIANTI ELETTRICI
Ing. Stefano Greco
PROGETTO IMPIANTO MECCANICI
Ing. Antonio Salza
COORDINAMENTO SICUREZZA IN PROGETTAZIONE
Arch. Giovanni Albani
GEOLOGIA
Dott. Geol. Antonio Cuomo

RAGGRUPPAMENTO TEMPORANEO DI PROFESSIONISTI

Gruppo VERIFICA
Società Italiana di Verifica e Progetti
Sede Legale:
Via J.F. Kennedy, 2 - 84015 Nocera Inferiore (SA)
C.F. /P. IVA 05721420650
Tel. +39 0815608196 - Fax +39 0815142899
E-mail: info@gruppoverifica.it
WEB: www.gruppoverifica.it

Ing. Antonio Salza
Sede Legale:
Arzano Irpino (AV) Via Gaudiciello 23/A
C.F./ Partita IVA: 01561550649

Elaborato
IMPIANTO MECCANICO
Grafico
IMPIANTO SANITARIO PIANO TERRA

cod. commessa	opera	doc. e prog.	fase	rev.
23E16008	04	ST10_	1	0

File Name: 23E16008_04_ST10_10.PDF — SCALA: 1:50

Rev.	Descrizione	DATA	REDATTO	VERIFICATO	APPROVATO
2					
1					
0	Progetto Esecutivo	26/07/2023	SALZA	COLASANTE	ALBANI

A termine di legge tutti i diritti sono riservati. È vietata la riproduzione in qualsiasi forma senza autorizzazione di Verifica e Progetti Srl.

ISO 9001 CLC Certification

LEGENDA

distribuzione sanitario

- Tubazioni in Pe.A.D. UNI EN 12201 PE100 PN16
  Servizio: AFS
  Posa: interrata
- Collettore di distribuzione idrosanitaria preassemblato
- Tubazioni in materiale metal-plastico multistrato
  Posa: a vista interne al fabbricato
  Servizio: acqua sanitaria, Fredda (F)
  Isolamento: guaina espansa a celle chiuse, sp.13 mm (L=0.04 W/m°C)
- Tubazioni in materiale metal-plastico multistrato
  Posa: sottotraccia e pavimento galleggiante
  Servizio: acqua sanitaria, Fredda (F), Calda (C)
  Isolamento: preisolate
- Tubazioni in materiale metal-plastico multistrato
  Posa: pavimento galleggiante e sottotraccia
  Servizio: acqua sanitaria, Fredda (F), Calda (C)
  Isolamento: preisolate
  Tutti i terminali sanitari sono collegati con DN16
- Tubazioni in polietilene ad alta densità PN4 UNI EN 1519-1
  Servizio: Scarico e Ventilazione
  Posa: sottotraccia e a vista al piano interrato
- Tubazioni in polietilene ad alta densità PN4 UNI EN 1519-1
  Servizio: Scarico e Ventilazione
  Posa: sottotraccia
- Serranda tagliafuoco
- Rete di scarico della condensa in PEAD PN4 DN32
  Posa: pavimento galleggiante e sottotraccia
  Scarico convogliato in vasche di raccolta al piano interrato
- Scaldacqua a pompa di calore aria/acqua per la produzione di acqua calda sanitaria
  Tipo Ariston mod. NUOS SPLIT 80 WH
  Unità esterna — Potenza termica: 1500 W; Consumo elettrico massimo: 750 W; Alimentazione elettrica: 230/1-50 Hz; Connessioni frigorifere: 1/4" e 3/8" attacco conico; Dimensioni (L-H-P) mm: 769-542-321
  Unità interna — Capacità nominale serbatoio: 80 L.; Potenza resistenza elettrica: 1200 W; Dimensioni (L-H-P) mm: 502-858-534
- Tubazioni preisolate per gas refigerante R-410 A
  Isolamento: preisolato
  Posa: sottotraccia

PARTICOLARE COLLETTORE DI DISTRIBUZIONE IMPIANTO IDRICO SANITARIO

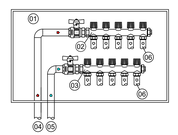

01 CASSETTA PER INCASSO
02 COLLETTORE DI DISTRIBUZIONE ACQUA CALDA
03 COLLETTORE DI DISTRIBUZIONE ACQUA FREDDA
04 TUBAZIONE ACQUA CALDA SANITARIA
05 TUBAZIONE ACQUA FREDDA SANITARIA
06 TUBAZIONE DI DISTRIBUZIONE ALLE UTENZE