


PROSPETTO NORD
scala 1:100

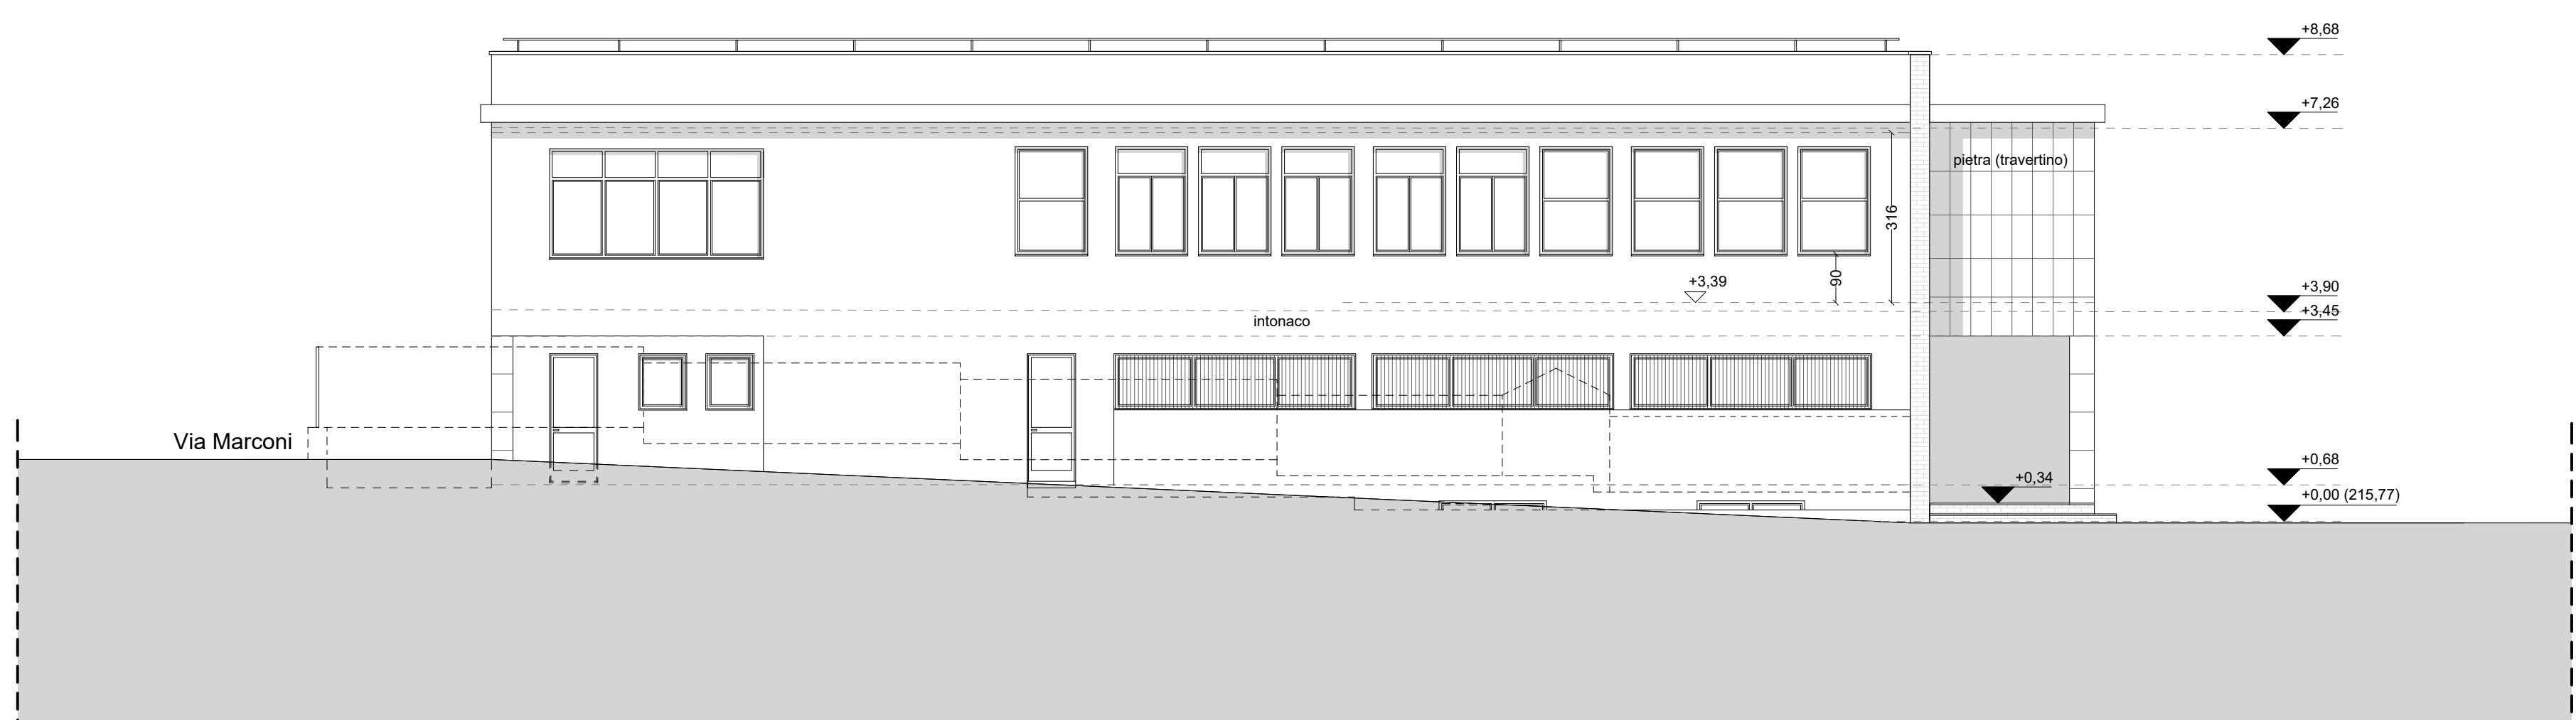


PROSPETTO SUD
scala 1:100



PROSPETTO OVEST
scala 1:100



PROSPETTO EST
scala 1:100

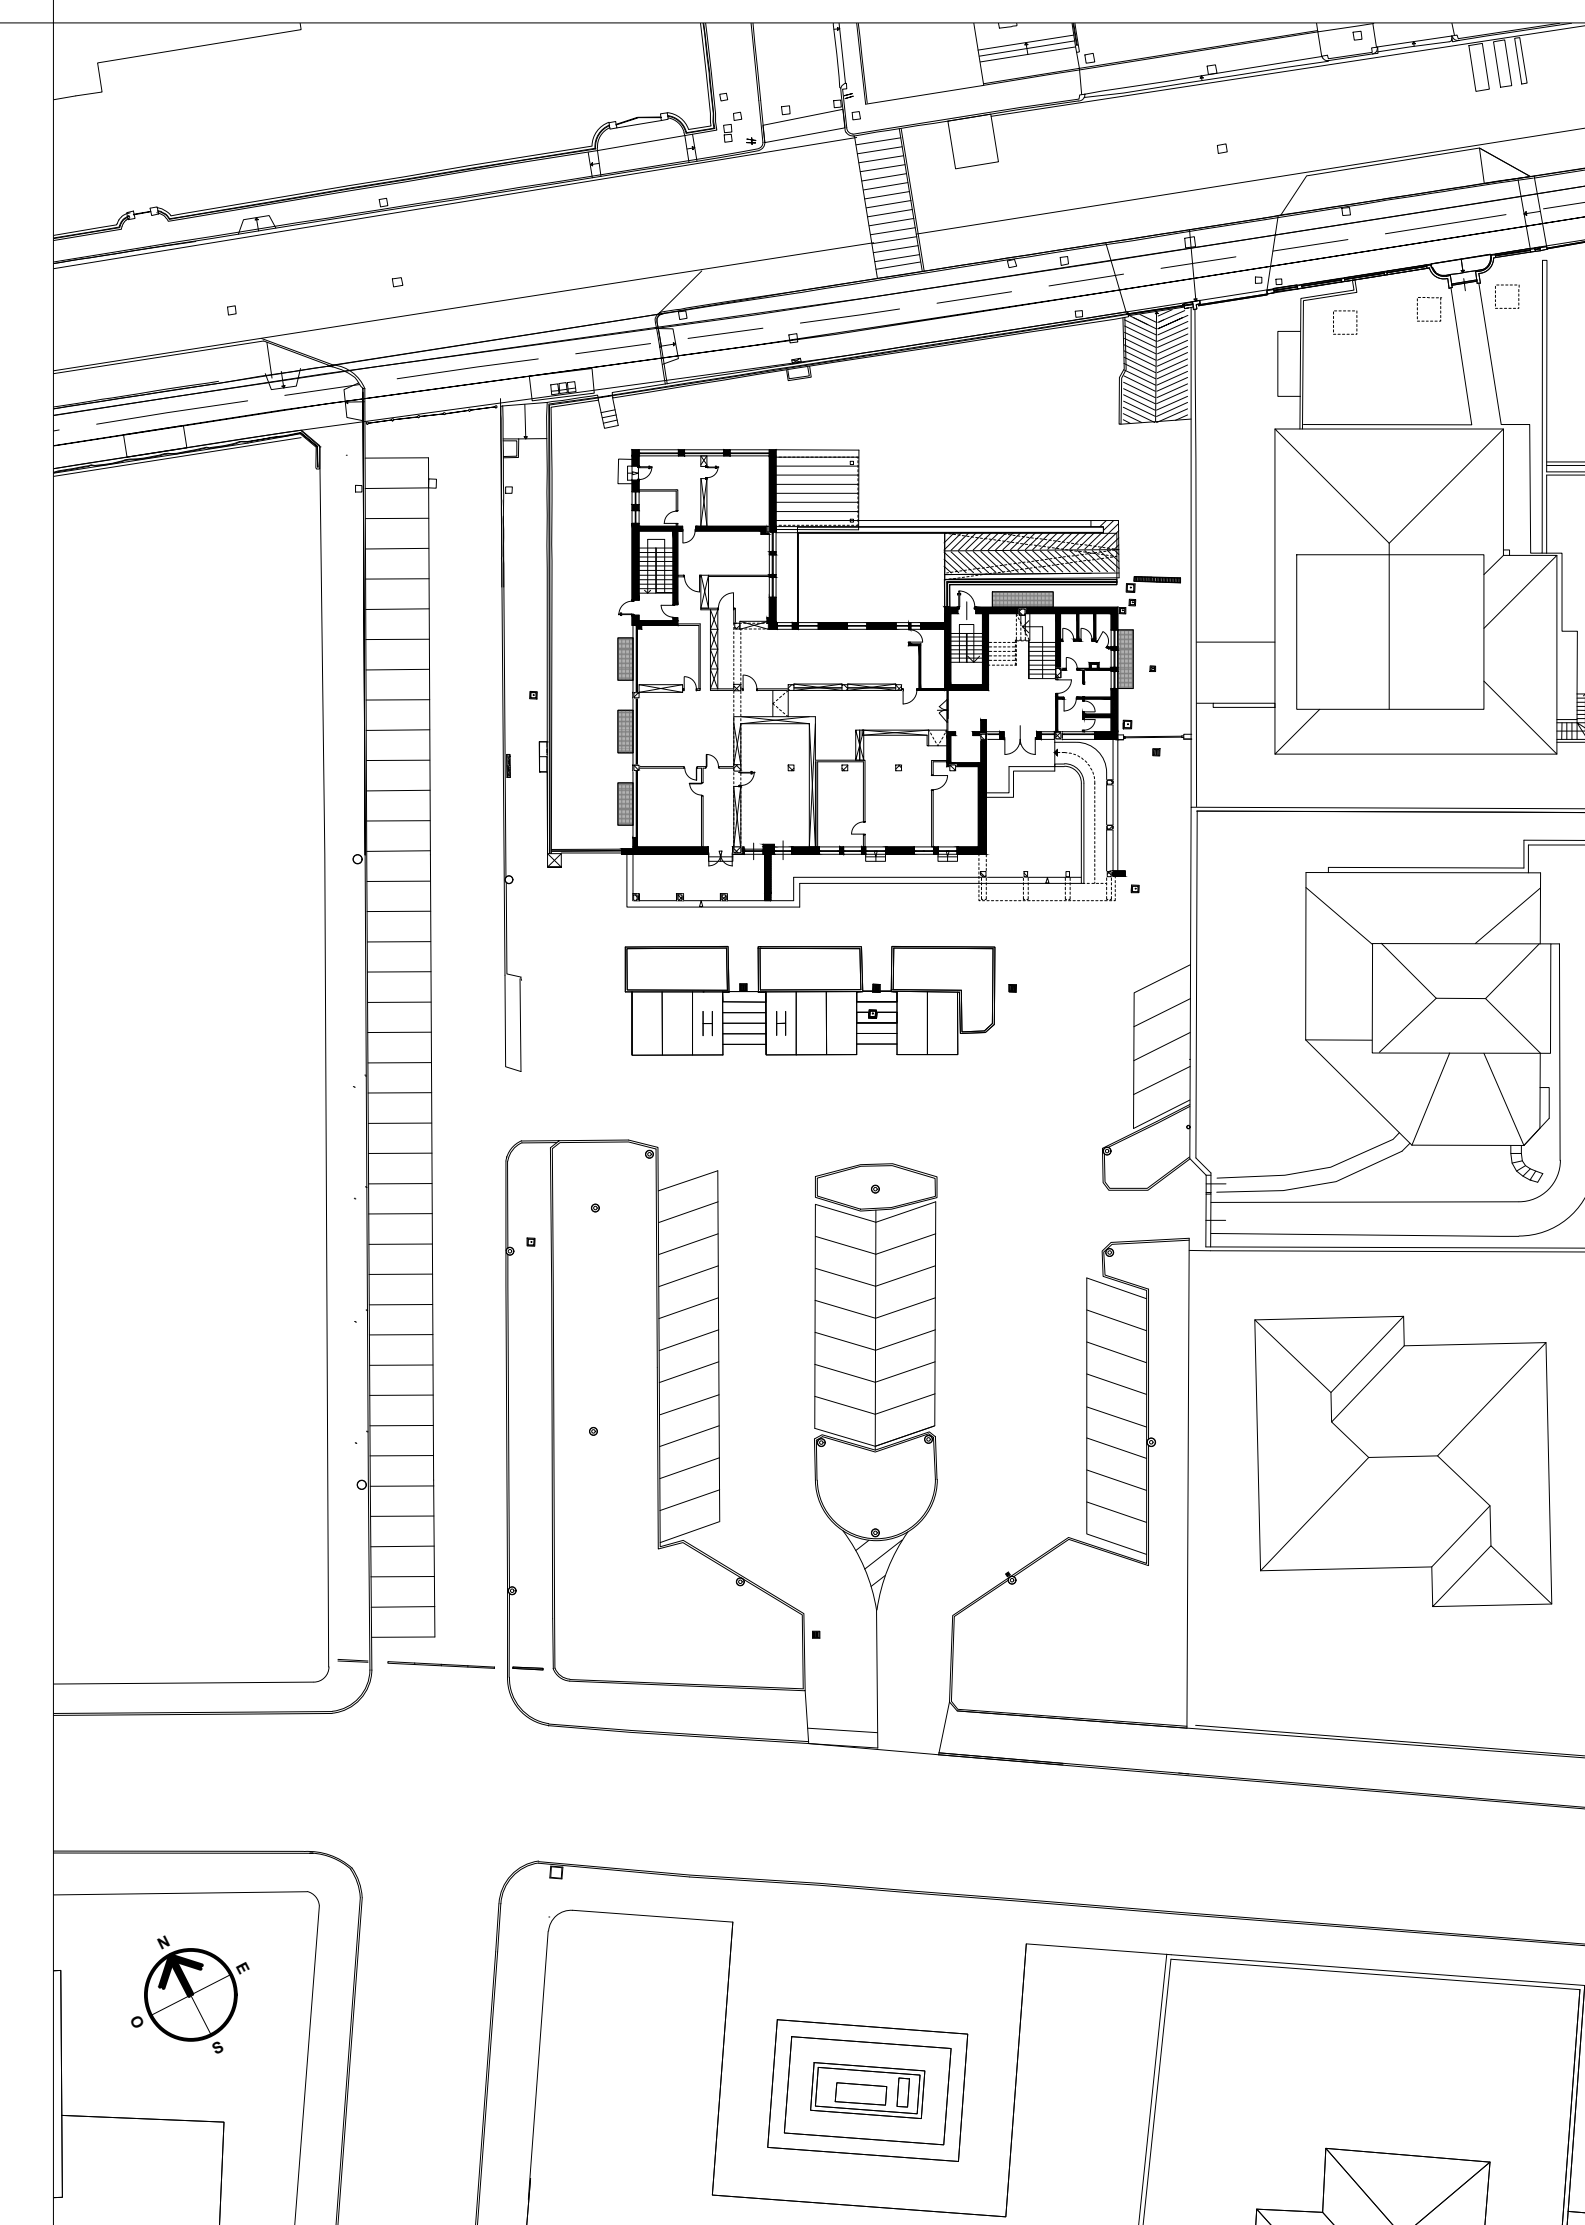

COMUNE DI CONCESIO
PROVINCIA DI BRESCIA

Progettazione esecutiva ed esecuzione dei lavori sulla base del progetto definitivo di ampliamento e ristrutturazione con demolizione della sede municipale
CUP: D45E20005980006
CIG: 9552151C5C

R.U.P.: Arch. Flavia Gusberti

RESPONSABILE INTEGRAZIONE DISCIPLINE SPECIALISTICHE
Arch. Giovanni Albani

RAGGRUPPAMENTO TEMPORANEO DI PROFESSIONISTI

PROGETTO OPERE ARCHITETTONICHE

Arch. Nicola Cucco

Arch. Anna Cuomo

PROGETTO STRUTTURALE

Ing. Maurizio Colasante

Ing. Gaetano Cirillo (collaboratore)

PROGETTO IMPIANTI ELETTRICI

Ing. Stefano Greco

PROGETTO IMPIANTO MECCANICI

Ing. Antonio Salza

COORDINAMENTO SICUREZZA IN PROGETTAZIONE

Arch. Giovanni Albani

GEOLOGIA

Dot. Geol. Antonio Cuomo



Sede Legale:
Gruppo Verifica (SAS), Via J.F. Kennedy, 2 - 54015
C.F. 02102740509
Tel. +39 051 5080100 - Fax +39 051 542899
E-mail: info@gruppoverifica.it
WEB: www.gruppoverifica.it

Sede Legale:
Ing. Antonio Salza
Ariano Tirolo (AV) Via Gaudenzio 23/A
C.F./Partita IVA: 01581950640

Elaborato

ELABORATI GRAFICI

Descrittivo

STATO DI FATTO - PROSPETTI E VISTE

cod. commessa	opera	doc. e prog.	fase	rev.
23E16008	01	FV06	1	0

File Name:	23E16008_01_FV06_10.PDF	SCALA:	1:200
2			
1			
0	Progetto Esecutivo	28/07/2023	CUOCO COLASANTE ALBANI
Rev.	Descrizione	DATA	REDATTO VERIFICATO APPROVATO

A termini di legge tutti i diritti sono riservati. È vietata la riproduzione in qualsiasi forma senza autorizzazione di Verifica e Progetti Srl.

