



SEZIONE B-B
scala 1:100

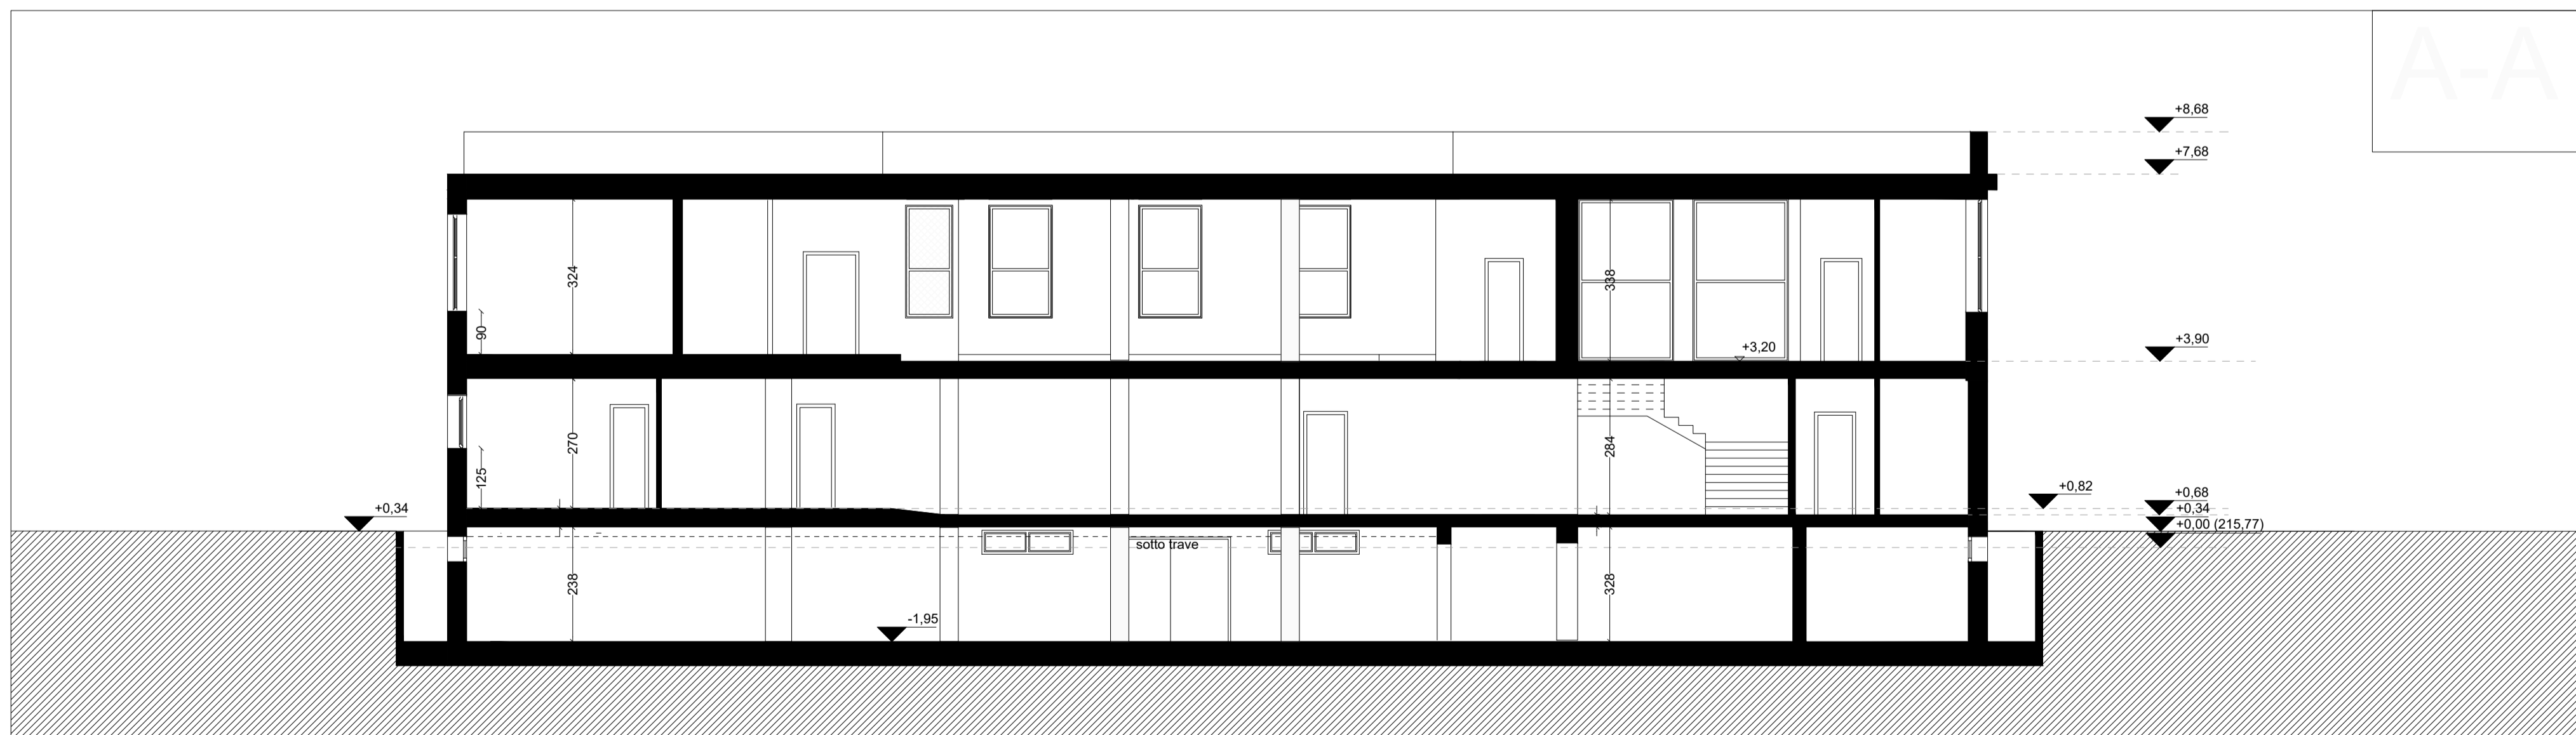

SEZIONE A-A
scala 1:100

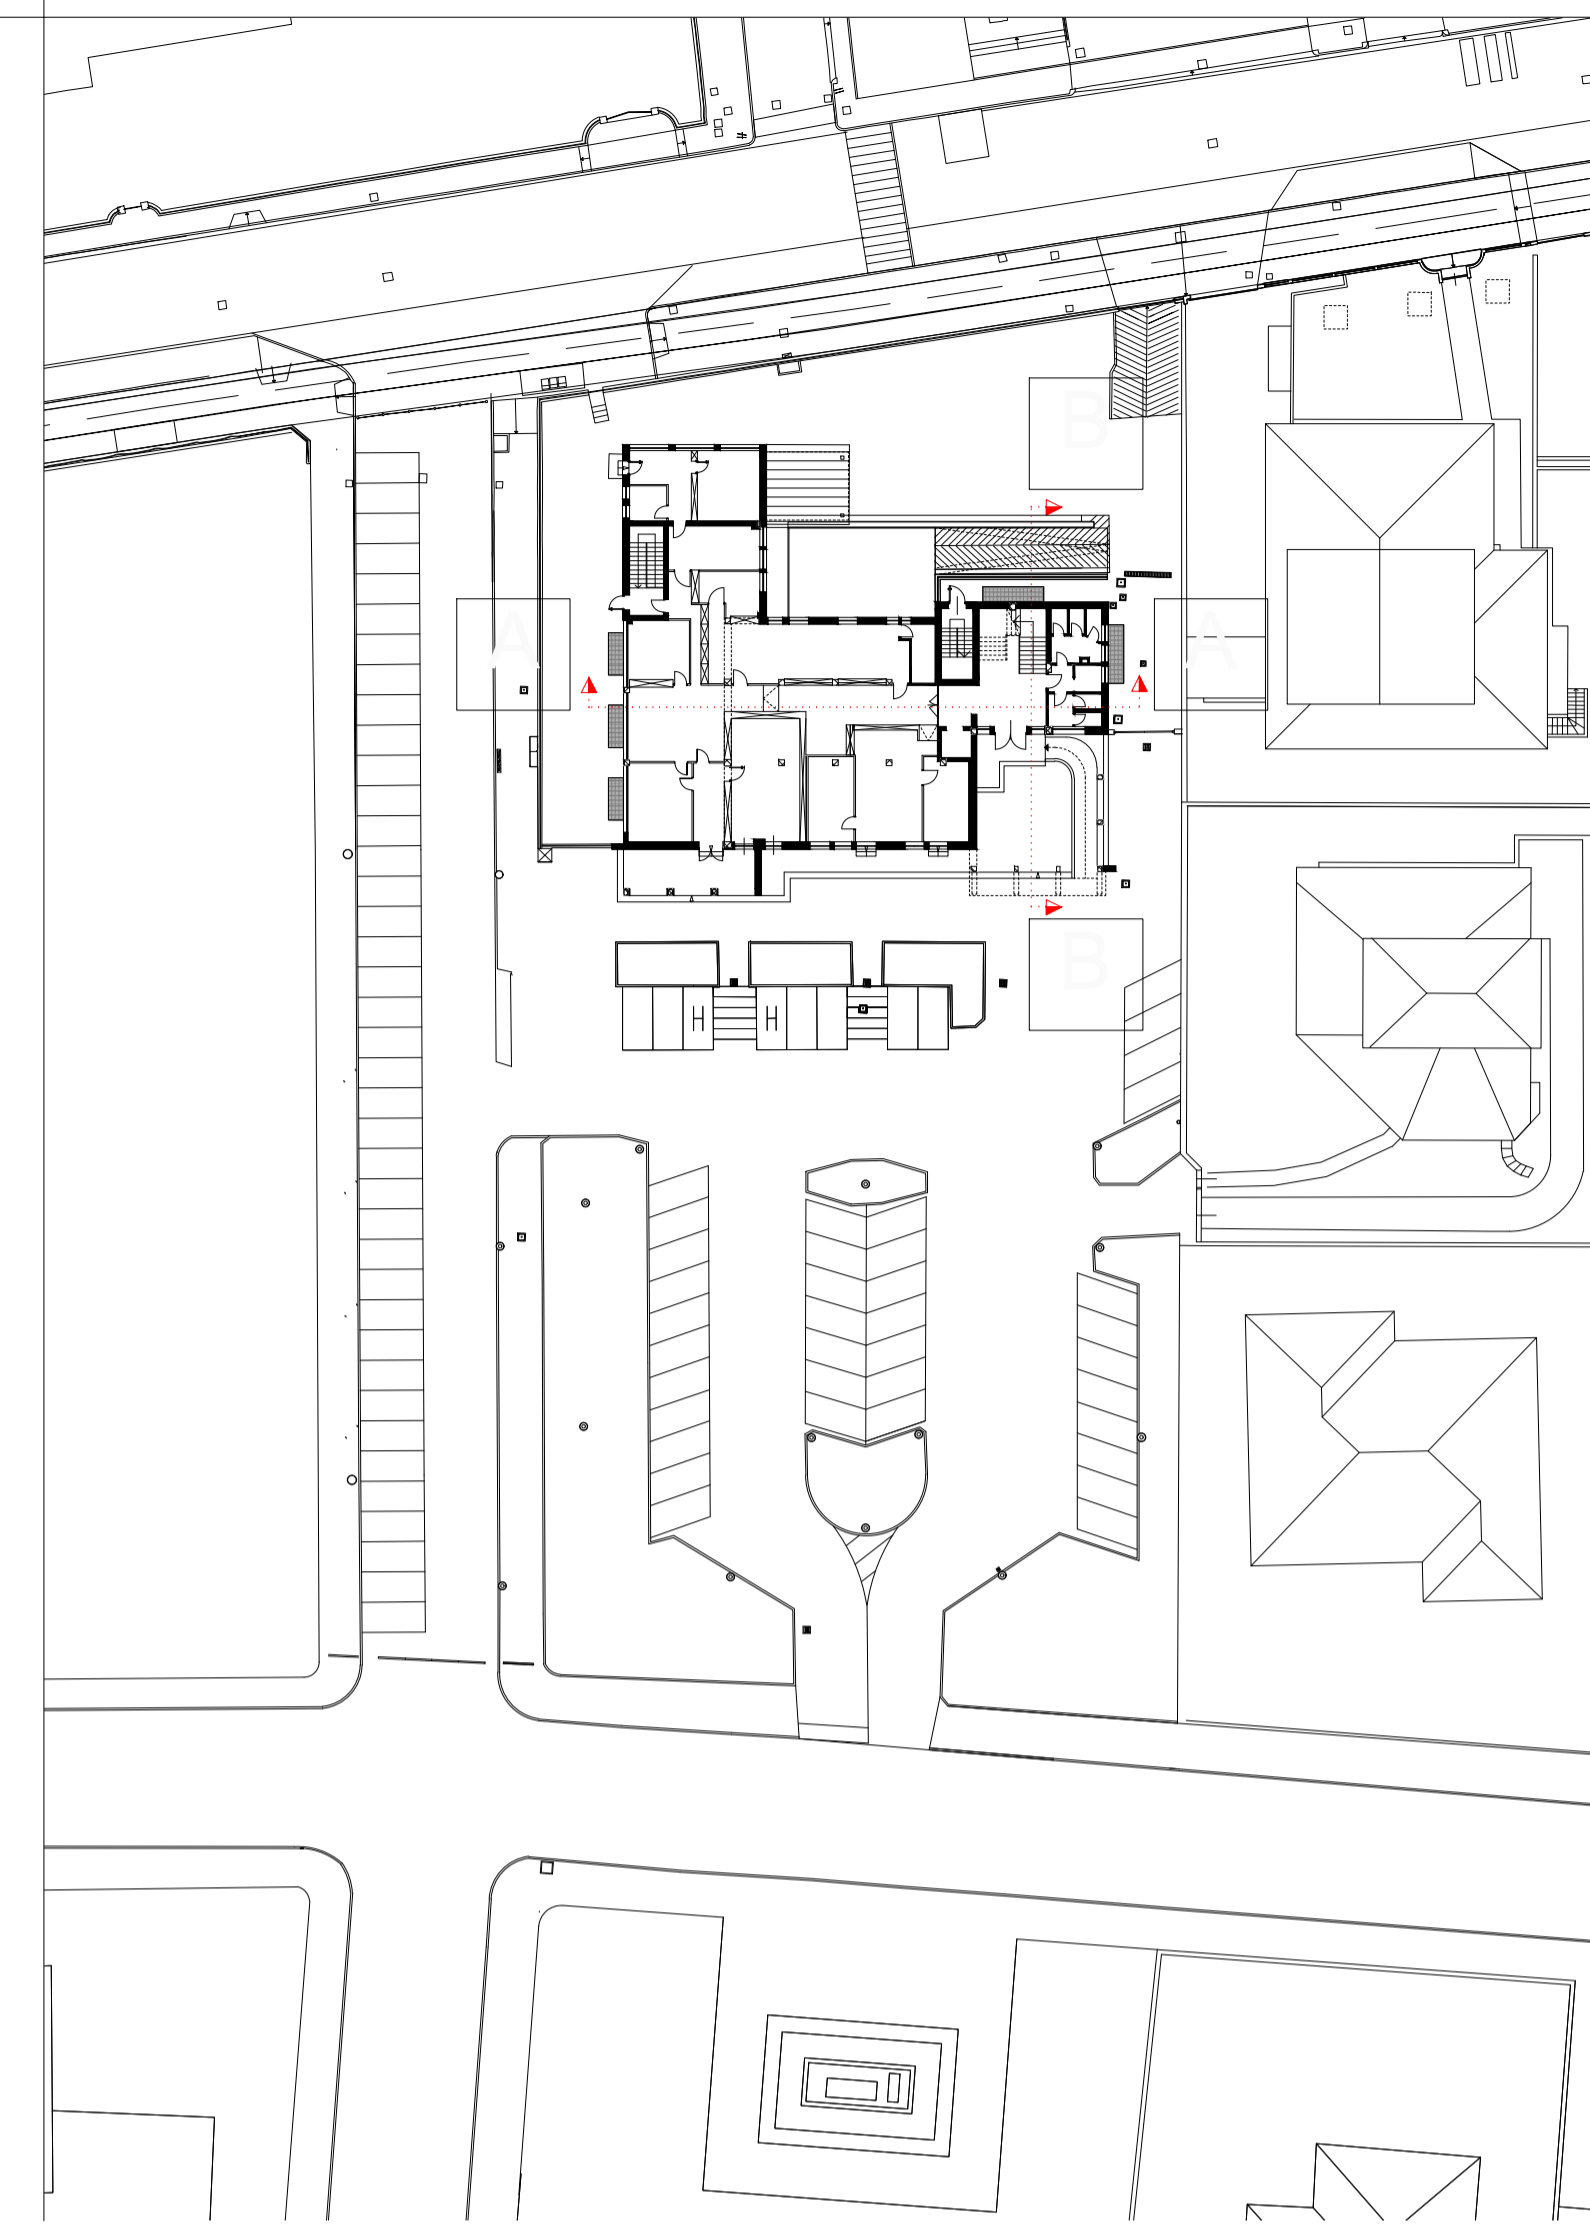

COMUNE DI CONCESIO
PROVINCIA DI BRESCIA

Progettazione esecutiva ed esecuzione dei lavori sulla base del progetto definitivo
di ampliamento e ristrutturazione con demolizione della sede municipale
CUP: D45E20005980006
CIG: 9552151C5C

R.U.P.: Arch. Flavia Gusberti

RESPONSABILE INTEGRAZIONE DISCIPLINE SPECIALISTICHE
Arch. Giovanni Albani

RAGGRUPPAMENTO TEMPORANEO
DI PROFESSIONISTI

PROGETTO OPERE ARCHITETTONICHE

Arch. Nicola Cuomo

Arch. Anna Cuomo

PROGETTO STRUTTURALE

Ing. Maurizio Colasante

Ing. Gaetano Cirillo (collaboratore)

PROGETTO IMPIANTI ELETTRICI

Ing. Stefano Greco

PROGETTO IMPIANTO MECCANICI

Ing. Antonio Salza

COORDINAMENTO SICUREZZA IN PROGETTAZIONE

Arch. Giovanni Albani

GEOLOGIA

Dott. Geol. Antonio Cuomo



Sede Legale:
Nostra Signore (SA), Via J.F. Kennedy, 2 - 84015

C.F./P. IVA 0571420059

Tel. +39 081 18088199 - Fax. +39 0815142899

E-mail: info@gruppovertifica.it

WEB: www.gruppovertifica.it

Ing. Antonio Salza

Sede Legale:
Ariano Irpino (AV), Via Gaudicello 23/A

C.F./Partita IVA: 01561550649

Elaborato
ELABORATI GRAFICI
Descrittivo
STATO DI FATTO - SEZIONI

cod. commessa	opera	doc. e prog.	fase	rev.
23E16008	01	FS05	1	0

Rev.	Descrizione	DATA	REDATTO	VERIFICATO	APPROVATO
2					
1					
0	Progetto Esecutivo	28/07/2023	CUOCO	COLASANTE	ALBANI

A termine di legge tutti i diritti sono riservati. È vietata la riproduzione in qualsiasi forma senza autorizzazione di Verifica e Progetti Srl.

