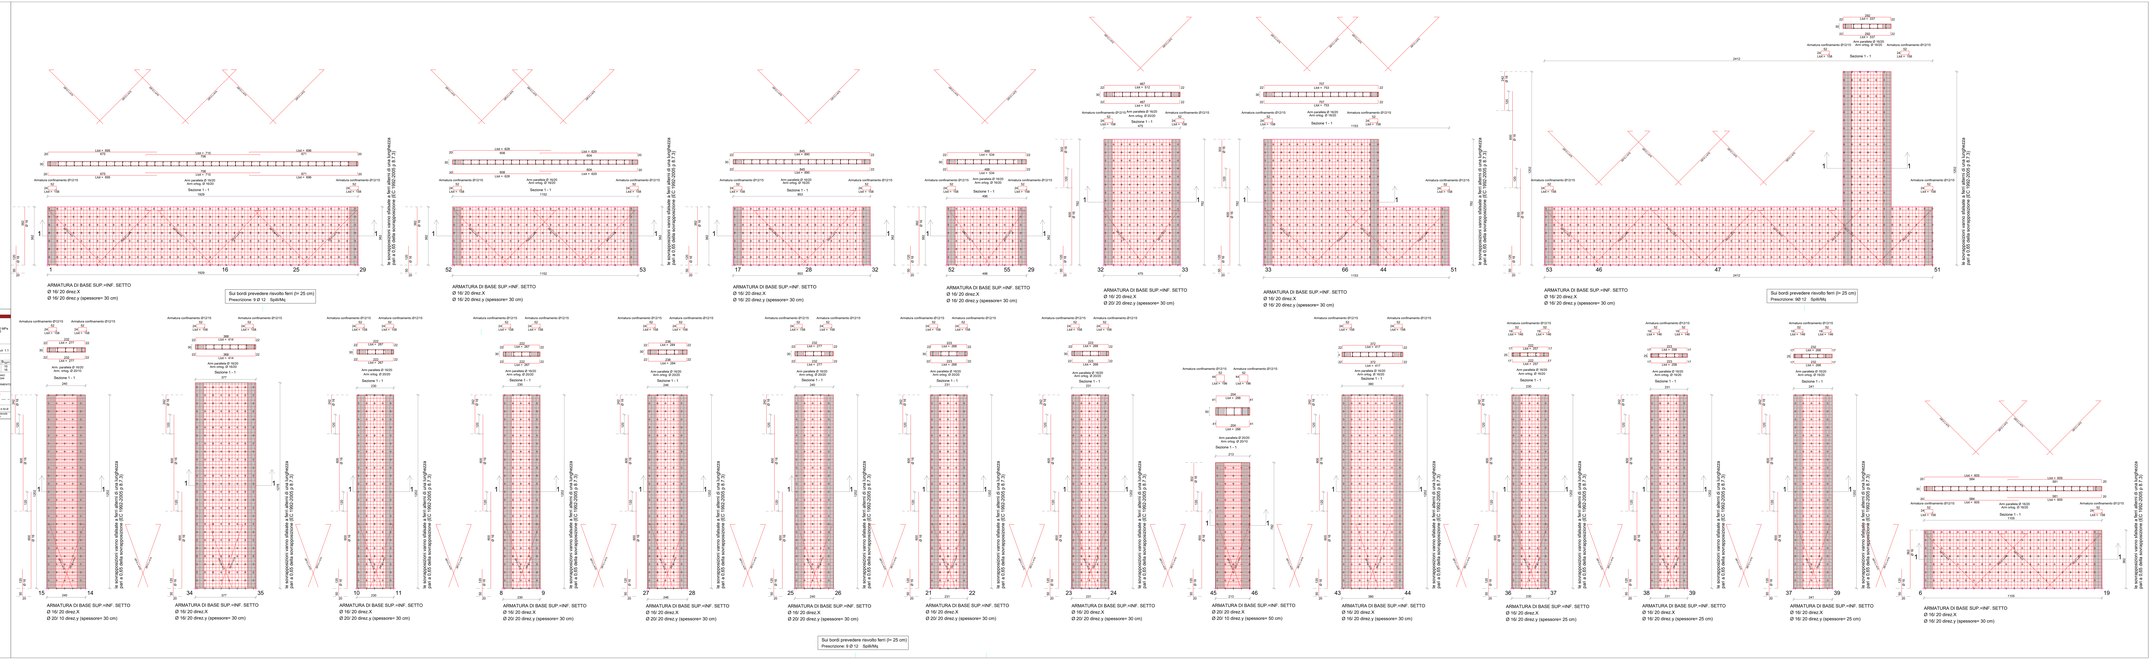
ARMATURA DI BASE SUP.+INF. SETTO
Ø 16/ 20 direz.X
Ø 16/ 20 direz.y (spessore= 30 cm)
Sui bordi prevedere risvolto ferri (l= 25 cm)
Prescrizione: 9 Ø 12 SpiMAq
ARMATURA DI BASE SUP.+INF. SETTO
Ø 20/ 10 direz.X
Ø 20/ 20 direz.y (spessore= 30 cm)
ARMATURA DI BASE SUP.+INF. SETTO
Ø 20/ 20 direz.X
Ø 20/ 20 direz.y (spessore= 50 cm)
ARMATURA DI BASE SUP.+INF. SETTO
Ø 16/ 20 direz.X
Ø 16/ 20 direz.y (spessore= 25 cm)
Sui bordi prevedere risvolto ferri (l= 25 cm)
Prescrizione: 9 Ø 12 SpiMAq
Sui bordi prevedere risvolto ferri (l= 25 cm)
Prescrizione: 9 Ø 12 SpiMAq
Sezione 1 - 1
Armatura confinamento Ø12/10
Arm.parallela Ø 16/20
Arm.orteg. Ø 20/10
Lato 1 = 500
Lato 2 = 700
Lato 3 = 500
Lato 4 = 500
Lato 5 = 500
Lato 6 = 500
Lato 7 = 700
Lato 8 = 500
Lato 9 = 500
Lato