PIANTA 1 : 25
DALLA FONDAZIONE
AL PRIMO IMPALCATO DA (Q. -2.42) A (Q. +1.20)

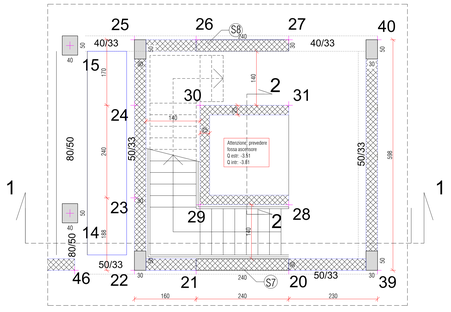

PIANTA 1 : 25
DAL PRIMO IMPALCATO
AL SECONDO DA (Q. +1.20) A (Q. +5.40)

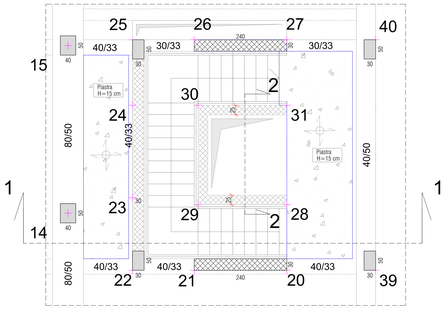

PIANTA 1 : 25
DAL SECONDO IMPALCATO
AL TERZO DA (Q. +5.40) A (Q. +9.60)

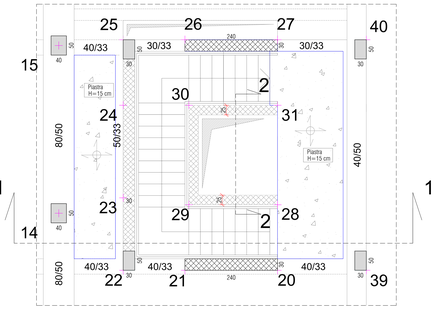

PIANTA 1 : 25
DAL TERZO IMPALCATO
AL QUARTO DA (Q. +9.60) A (Q. +12.62)

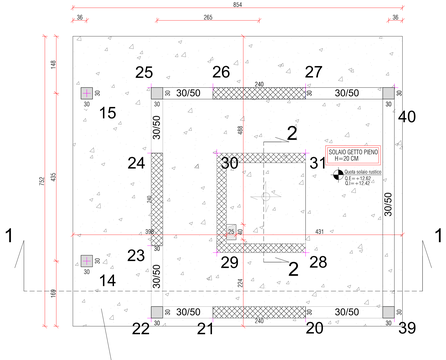

ARMATURA DI BASE SUPERIORE-INFERIORE PIASTRA h. cm. 20
Ø 16 / 30 direzione X
Ø 16 / 30 direzione Y

SEZIONE 2-2
(Esecutivo fossa ascensore)

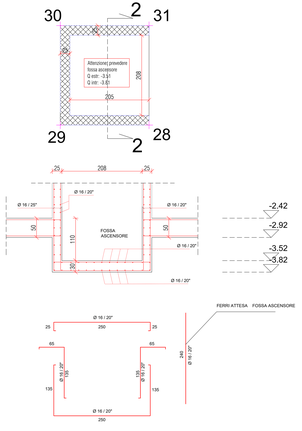

SEZIONE 1-1
(Esecutivo scala)

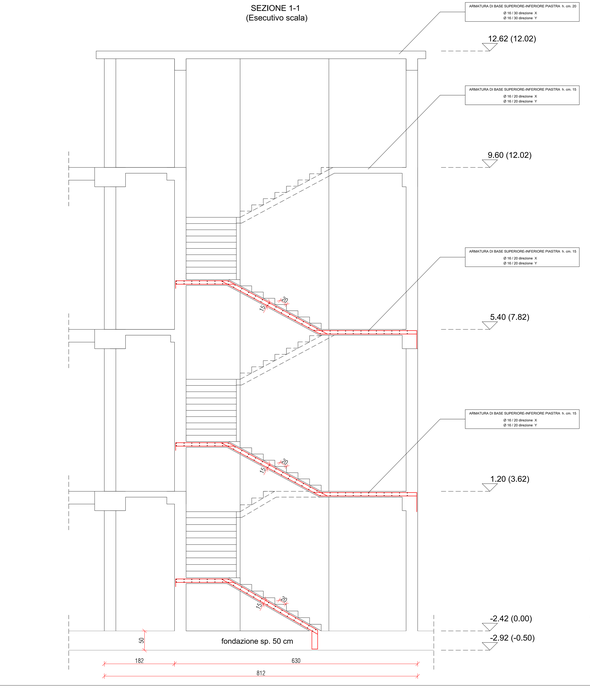

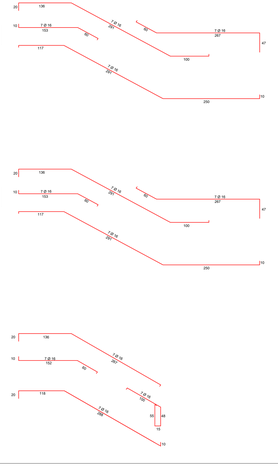

SEZIONE C-C
ESECUTIVO SCALE ESTERNE

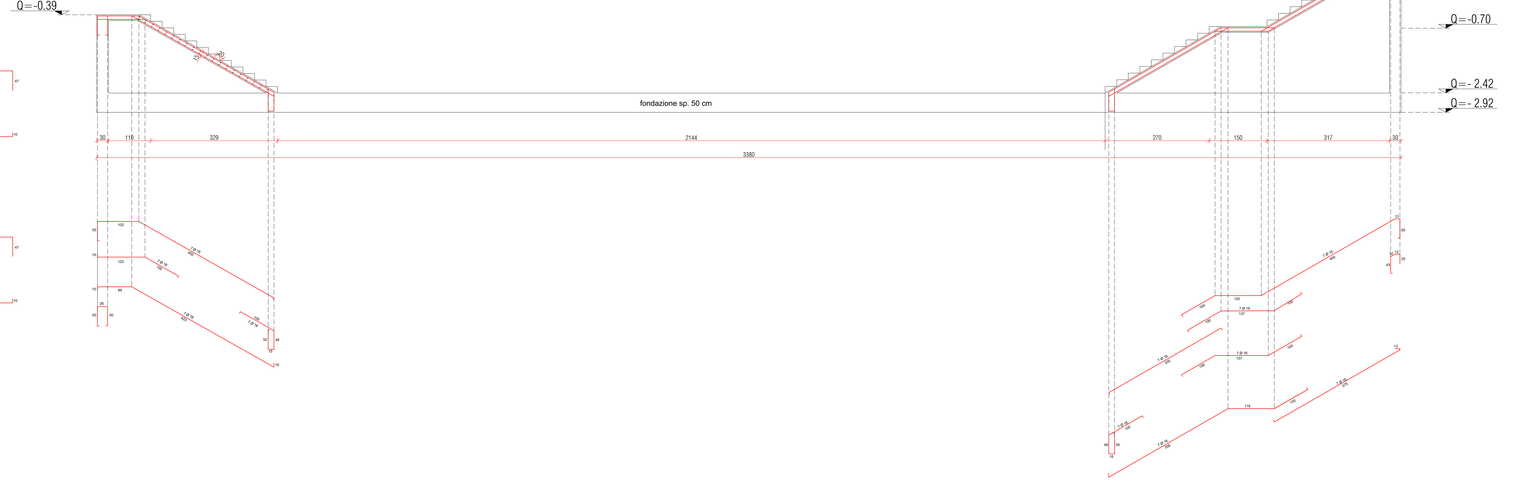

CARATTERISTICHE MATERIALI

Elemento Strutturale: PIASTRE, PILASTRI, TRAVI IN ELEVAZIONE	Elemento Strutturale: SETTI
Classe di Esposizione XC2	Classe di Esposizione XC2
Calcestruzzo:	Calcestruzzo:
Classe di Resistenza C25/30 MPa	Classe di Resistenza C25/30 MPa
Classe rilascio di Consistenza S4	Classe rilascio di Consistenza S4
Dimensione massima inerti 30 mm	Dimensione massima inerti 30 mm
Rapporto massimo acqua-cemento 0.50	Rapporto massimo acqua-cemento 0.50
Contenuto minimo di cemento 300 Kg/m³	Contenuto minimo di cemento 300 Kg/m³
Copriferro max barre 30 mm	Copriferro max barre 30 mm
Acciaio c. a.	Acciaio c. a.
B450C	B450C
f_{yk}= 450 MPa	f_{yk}= 450 MPa
f_{tk}= 540 MPa	f_{tk}= 540 MPa
$(f_t / f_{yk})_k \geq 1.25$	$(f_t / f_{yk})_k \geq 1.25$
$1.15 \leq (f_y / f_{yk})_k \leq 1.35$	$1.15 \leq (f_y / f_{yk})_k \leq 1.35$
Acciaio da carpenteria	Acciaio da carpenteria
S275	S275
f_{yk}= 275 MPa	f_{yk}= 275 MPa
f_{tk}= 430 MPa	f_{tk}= 430 MPa
Viti	Viti
classe 8.8	classe 8.8
f_{yk}= 640 MPa	f_{yk}= 640 MPa
f_{tk}= 800 MPa	f_{tk}= 800 MPa
Dado	Dado
classe 8	classe 8
Profilati per giunti	Profilati per giunti
S275	S275

Classe di esposizione XC2

Classe di esposizione XC2

Calcestruzzo: CEM0 Rck 40 MPa da STRUTTURE
CEM0 Rck 30 MPa da STRUTTURE
Dosaggio minimo di cemento 300 Kg/m³
Rete Elettrosaldata f_{yk} 390 MPa f_{tk} 440 MPa f_t / f_{yk}≥1.1

Ciclo maggio R_{ck} ≥ 15 MPa
Segnatura R_{ck} / D_{max} / C_{min} / R_{aggiun}
1 : 25 / 30 / 300 / 0
2 : 30 / 30 / 300 / 0
3 : 35 / 30 / 300 / 0
4 : 40 / 30 / 300 / 0
5 : 45 / 30 / 300 / 0
6 : 50 / 30 / 300 / 0
Copriferro min. SULLE ARMATURE CON BARRE IN ACCIAIO ORDINARIO ALMENO 2 CENTIMETRI CON TOLLERANZA DI 0,5 CENTIMETRI
MIN.20(CAPR ALMENO IN GAS DI INCOPRENETO) MIN.25(CAPR ALMENO IN MARE)

ATT. ISCURAMENTO MINIMO DEI FERI A SUE DIREZIONI

BARRE CORRENTI: SOVRAPPOSIZIONE MINIMA PARI A 50 Ø

Il disegno esecutivo deve essere in accordo con le norme vigenti e con quanto stabilito dal Capitolato Speciale d'Appalto. Le dimensioni riportate sugli elaborati grafici prevalgono sulle misure rilevabili dai disegni. Le misure non riportate sugli elaborati grafici dovranno essere dedotte dai disegni o richieste alla D.L. prima di dare inizio ai lavori. Le misure sono espresse in millimetri salvo diversa indicazione. Le dimensioni