

SUPERFICI




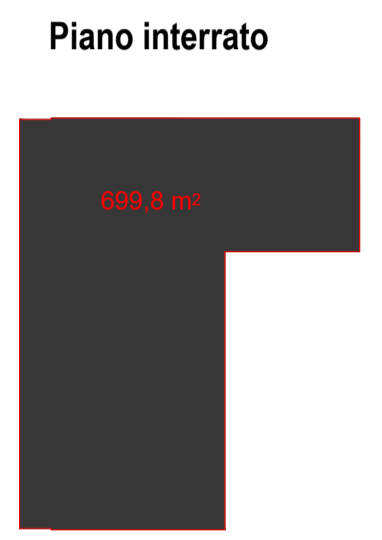


TABELLA SUPERFICI

Piano terra	922,8 mq
Piano primo	1105,6 mq
Piano interrato	699,8 mq
TOTALE	2728,2 mq

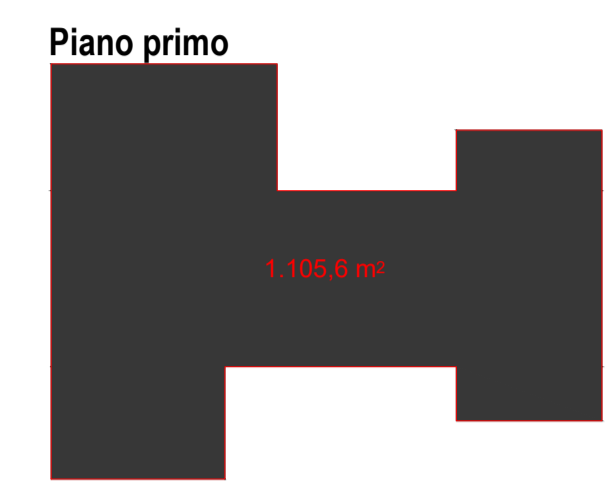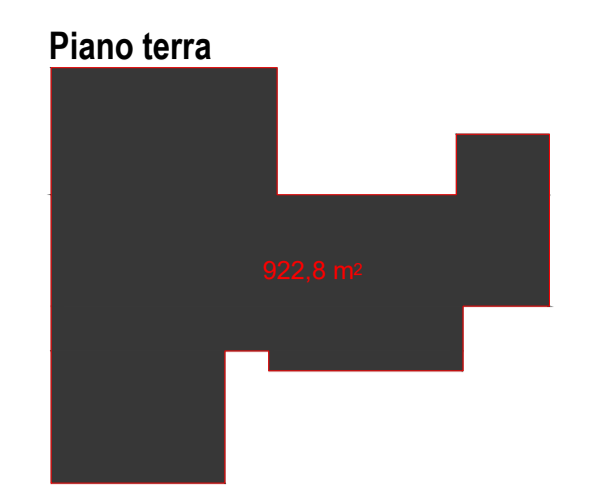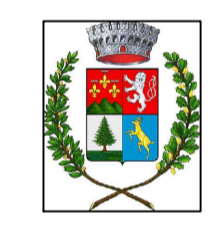

COMUNE DI CONCESIO
 PROVINCIA DI BRESCIA

Progettazione esecutiva ed esecuzione dei lavori sulla base del progetto definitivo di ampliamento e ristrutturazione con demolizione della sede municipale
 CUP: D45E20005980006
 CIG: 9552151C5C

R.U.P.: Arch. Flavia Gusberti

RESPONSABILE INTEGRAZIONE DISCIPLINE SPECIALISTICHE
 Arch. Giovanni Albani

RAGGRUPPAMENTO TEMPORANEO DI PROFESSIONISTI

PROGETTO OPERE ARCHITETTONICHE
 Arch. Nicola Cuomo
 Arch. Anna Cuomo

PROGETTO STRUTTURALE
 Ing. Maurizio Colasante
 Ing. Gaetano Cirillo (collaboratore)

PROGETTO IMPIANTI ELETTRICI
 Ing. Stefano Greco

PROGETTO IMPIANTO MECCANICI
 Ing. Antonio Salza

COORDINAMENTO SICUREZZA IN PROGETTAZIONE
 Arch. Giovanni Albani

GEOLOGIA
 Dott. Geol. Antonio Cuomo



Sede Legale:
 Nocera Superiore (SA), Via J.F. Kennedy, 2 - 84015
 C.F.P.: VIA 05721420550
 Tel. +39 081 9088105 - Fax +39 0815142899
 E-mail: info@gruppovertifica.it
 WEB: www.gruppovertifica.it

Sede Legale:
 Ariano Irpino (AV) Via Gaudicillo 23/A
 C.F.P. / Partita IVA: 01561550649

Elaborato
 ELABORATI GRAFICI
 Descrittivo
 PLANIMETRIA GENERALE

cod. commessa	opera	doc. e prog.	fase	rev.
23E16008	01	PP07	1	0

File Name: 23E16008_01_PP07_10.PDF		SCALA: 1:625		
2				
1				
0	Progetto Esecutivo	28/07/2023	CUOCO	COLASANTE ALBANI
Rev.	Descrizione	DATA	REDATTO	VERIFICATO APPROVATO

PLANIMETRIA GENERALE
 scala 1:200

A termini di legge tutti i diritti sono riservati. È vietata la riproduzione in qualsiasi forma senza autorizzazione di Verifica e Progetti Srl.

