PLANIMETRIA GENERALE

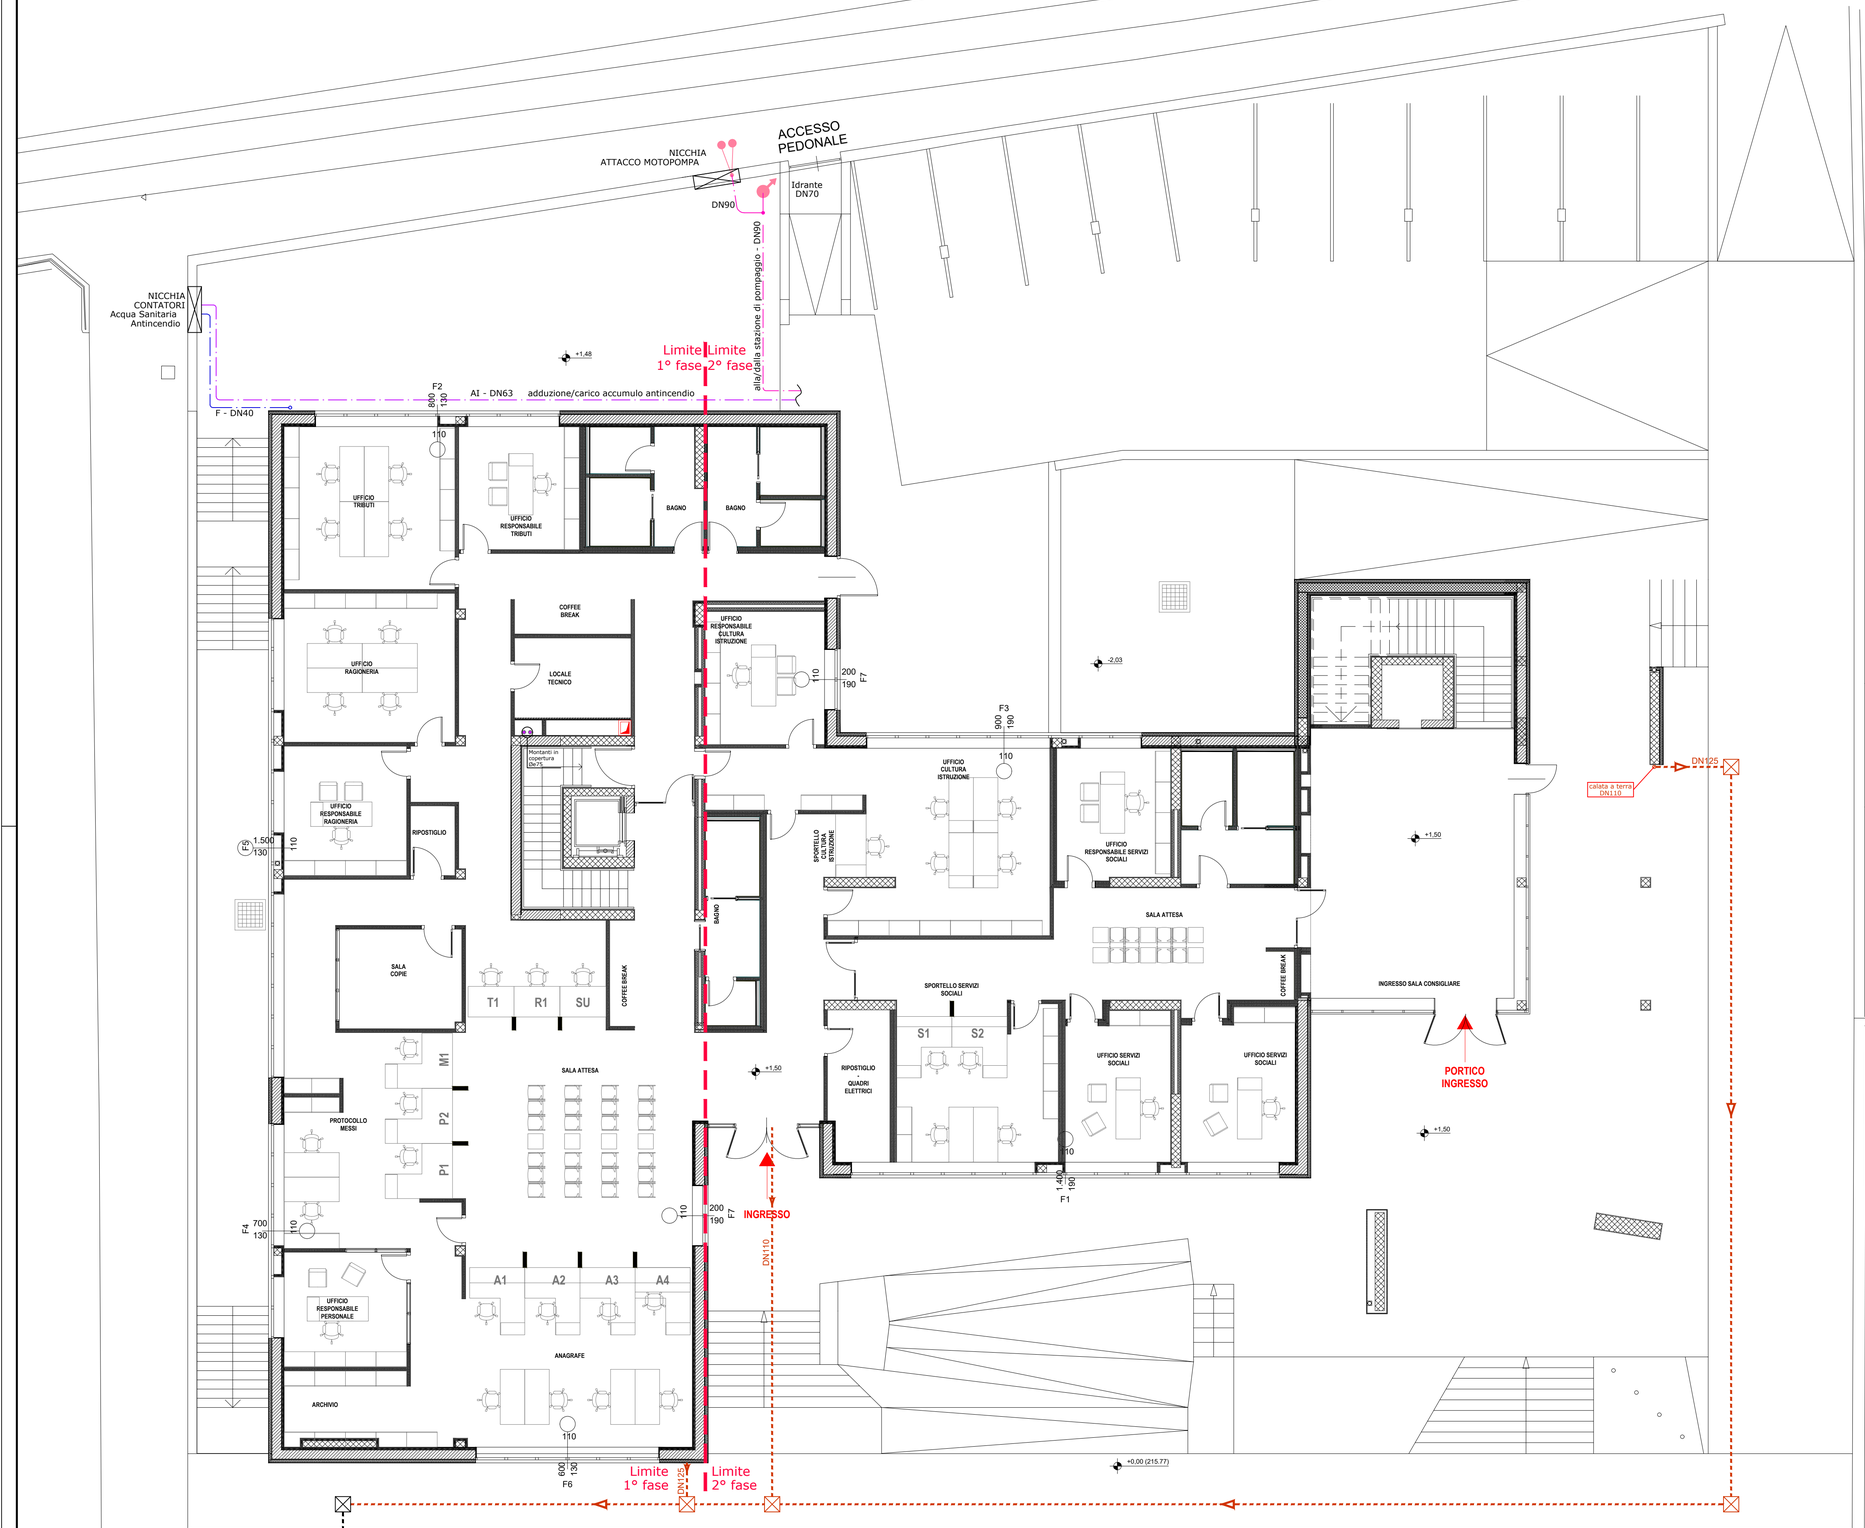

COMUNE DI CONCESIO

PROVINCIA DI BRESCIA

Progettazione esecutiva ed esecuzione dei lavori sulla base del progetto definitivo di ampliamento e ristrutturazione con demolizione della sede municipale

CUP: D45E20005980006

CIG: 9552151C5C

R.U.P: **Arch. Flavia Gusberti**

RESPONSABILE INTEGRAZIONE DISCIPLINE SPECIALISTICHE
Arch. Giovanni Albani

PROGETTO OPERE ARCHITETTONICHE
Arch. Nicola Cuoco
Arch. Anna Cuomo

PROGETTO STRUTTURALE
Ing. Maurizio Colasante
Ing. Vincenzo Bisogno (collaboratore)

PROGETTO IMPIANTI ELETTRICI
Ing. Stefano Greco

PROGETTO IMPIANTO MECCANICI
Ing. Antonio Salza

COORDINAMENTO SICUREZZA IN PROGETTAZIONE
Arch. Giovanni Albani

GEOLOGIA
Dott. Geol. Antonio Cuomo

RAGGRUPPAMENTO TEMPORANEO DI PROFESSIONISTI

GRUPPO VERIFICA Società Italiana di Verifica e Progetti

Sede Legale:
Nocera Superiore (SA), Via J.F. Kennedy, 2 - 84015
C.F./P. IVA 05721420650
Tel. +39 0811808196 - Fax +39 0815142899
E-mail: info@gruppoverifica.it
WEB: www.gruppoverifica.it

Ing. Antonio Salza
Sede Legale:
Ariano Irpino (AV) Via Gaudiciello 23/A
C.F./ Partita IVA: 01561550649

Elaborato
IMPIANTO MECCANICO
Grafico
RETI ESTERNE - PLANIMETRIA GENERALE

cod. commessa	opera	doc. e prog.	fase	rev.
23E16008	04	RE01_	1	0

File Name: 23E16008_04_RE01_11.PDF				SCALA:	1:100
2					
1					
0	Progetto Esecutivo	28/07/2023	SALZA	COLASANTE	ALBANI
Rev.	Descrizione	DATA	REDATTO	VERIFICATO	APPROVATO

A termine di legge tutti i diritti sono riservati. È vietata la riproduzione in qualsiasi forma senza autorizzazione di Verifica e Progetti Srl.

ISO 9001 (U.C (Certification)

LEGENDA

reti esterne

Tubazioni in Pe.A.D. UNI EN 12201 PE100 PN16
Servizio: Acqua Fredda Sanitaria
Posa: interrata

Tubazioni in Pe.A.D. UNI EN 12201 PE100 PN16
Servizio: adduzione/carico accumulo antincendio
Posa: interrata

Tubazioni in Pe.A.D. UNI EN 12201 PE100 PN16
Servizio: rete antincendio
Posa: interrata

Attacco per motopompa doppio

Idrante soprasuolo UNI 9485 tipo 80A (2/70) 1000

Tubazioni in polietilene ad alta densità PN4 UNI EN 1519-1
Servizio: Scarico
Posa: esterna interrata
N.B. Opere da imprenditore edile

Pozzetto racconta acque nere
N.B. Opere da imprenditore edile
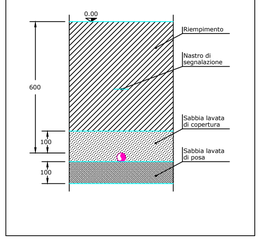
CONDOTTA INTERRATA