IMPIANTI SPECIALI AMBIENTE

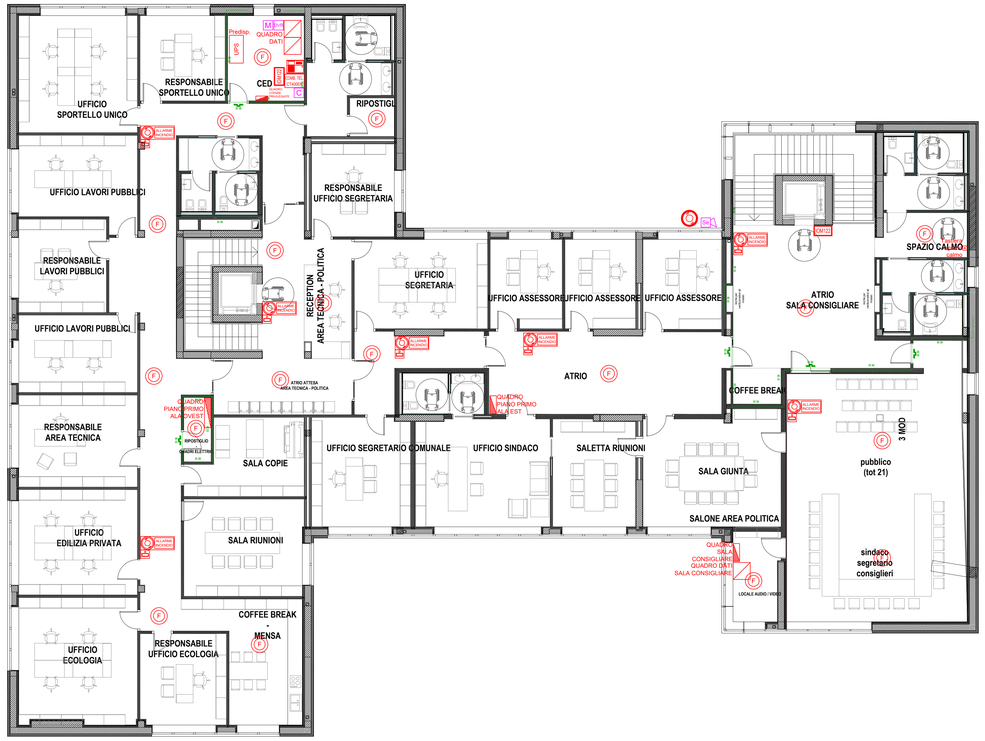

IMPIANTI SPECIALI PAVIMENTO GALLEGGIANTE

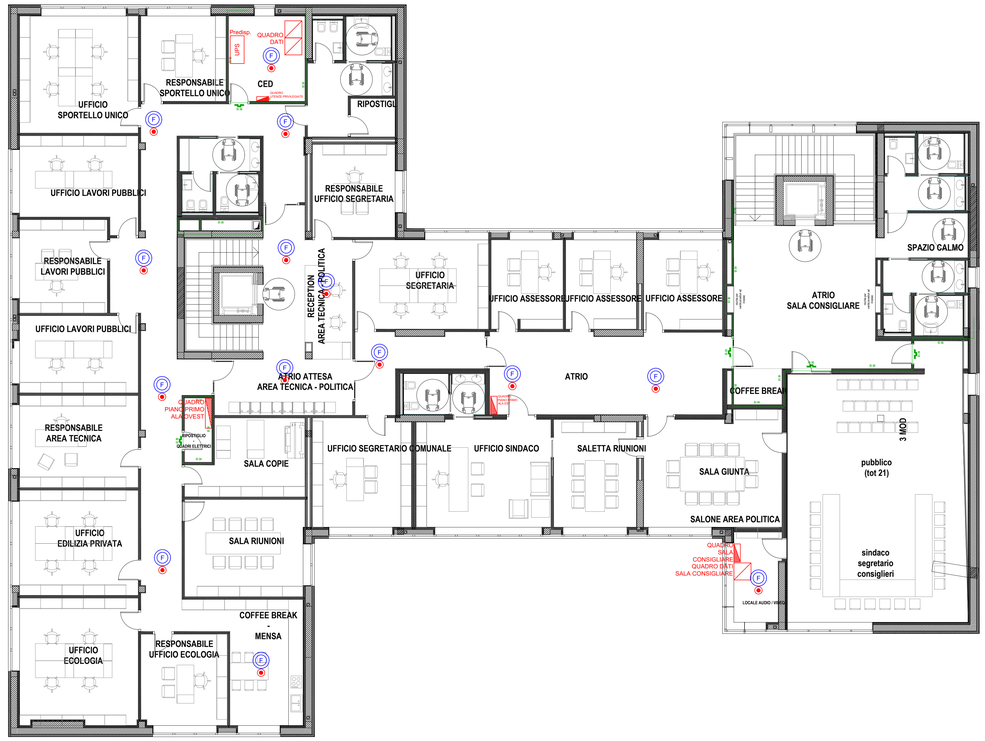

IMPIANTI SPECIALI CONTROSOFFITTO

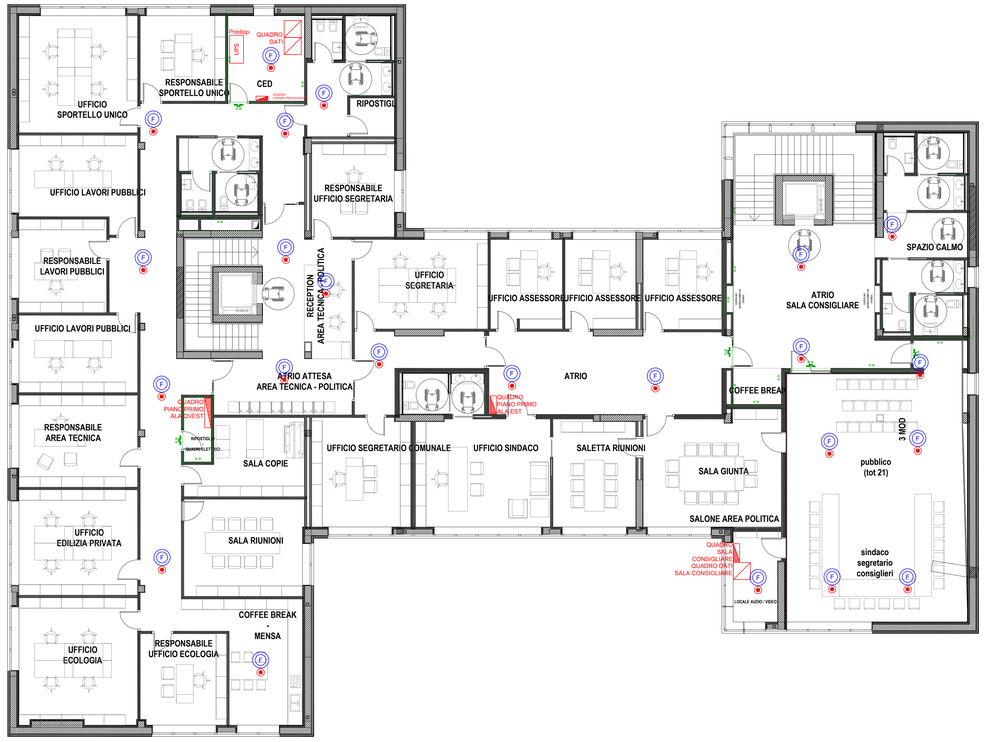

	CENTRALE ANTINCENDIO LOGIFIRE 1/8 LOOP - Comelit 41CPE118 ESPANDIBILE A 4 LOOP CON SCHEDE LOOP - Comelit 41ECL120 DA COMPLETARE CON N° 1 BATTERIA 12V/18Ah - Comelit 30076004
	PANNELLO RIPETITORE CON DISPLAY TOUCH PER CENTRALI LOGIFIRE, ATENA E ATENA EASY - Comelit 41CPR100
	RIVELATORE OTTICO DI FUMO INDIRIZZATO - Comelit 41RFU100 DA COMPLETARE CON BASE - Comelit 41RBX020
	RIVELATORE DI CALORE INDIRIZZATO - Comelit 41RCS100 DA COMPLETARE CON BASE - Comelit 41RBX020
M	RIVELATORE MULTICRITERIO FUMO/CALORE INDIRIZZATO - Comelit 41RML100 DA COMPLETARE CON BASE - Comelit 41RBX020
	INDICATORE LED REMOTO - Comelit 48FPT100
	RIVELATORE DI FUMO INDIRIZZATO - Comelit 41RFU100 INSTALLATO IN SPAZI NASCOSTI DA COMPLETARE CON INDICATORE LED REMOTO - Comelit 48FPT100 E BASE - Comelit 41RBX020
	SIRENA CON LAMPEGGIANTE INDIRIZZATA IP 43 EN54-3/23 - Comelit 41SCI000 DA COMPLETARE CON BASE - Comelit 41RBX020
	SIRENA CON LAMPEGGIANTE INDIRIZZATA EN54-3/23 - Comelit 41SCI000 DA COMPLETARE CON BASE IP65 - Comelit 41BSE000 PER UTILIZZO COME SIRENA CON LAMPEGGIANTE ESTERNA
ALLARME INCENDIO	PANNELLO INDICATORE ALLARME INCENDIO PER LAMPEGGIANTI, SIRENE E/O SIRENE CON LAMPEGGIANTI - Comelit 48PIN000
	PULSANTE DI ALLARME MANUALE INDIRIZZATO - Comelit 41PAM000 DA COMPLETARE CON EVENTUALE COPERCHIO PROTETTIVO Comelit 43PAT000
COMB.TEL CT400EN	COMBINATORE TELEFONICO GSM 3G CERTIFICATO EN54-21 Comelit CT400EN
ALIM. 5.5A	ALIMENTATORE SUPPLEMENTARE 5.5A IP44 Comelit ZSP100-5.5A-18 DA COMPLETARE CON N° 2 BATTERIE 12V/18Ah - Comelit 30076004
F	RIVELATORE DI FUMO INDIRIZZATO - Comelit 41RFU100 INSTALLATO IN CAMERA DI ANALISI PER CONDOTTE - Comelit 48CAC001 DA COMPLETARE CON INDICATORE LED REMOTO - Comelit 48FPT100 E BASE - Comelit 41RBX020
IOM000	MODULO INDIRIZZATO 1 USCITA SUPERVISIONATA Comelit 411OM000
IOM122	MODULO INDIRIZZATO 2 INGRESSI SUPERVISIONATI E 2 USCITE SUPERVISIONATE O A RELE' Comelit 411OM122

LEGENDA ANTINTRUSIONE (solo predisposizione)

SIMBOLO	DESCRIZIONE
	CONTATTO MAGNETICO
	SENSORE VOLUMETRICO DI PRESENZA
SIR	SIRENA ESTERNA
SIR	SIRENA INTERNA
T	TASTIERA
	TELECAMERA
M	MONITOR
C	CENTRALE ALLARME
TVCC	CENTRALE TVCC

COMUNE DI CONCESIO
PROVINCIA DI BRESCIA

Progettazione esecutiva ed esecuzione dei lavori sulla base del progetto definitivo di ampliamento e ristrutturazione con demolizione della sede municipale
CUP: D45E20005980006
CIG: 9552151C5C

R.U.P.: **Arch. Flavia Gusberti**

RESPONSABILE INTEGRAZIONE DISCIPLINE SPECIALISTICHE
Arch. Giovanni Albani

PROGETTO OPERE ARCHITETTONICHE
Arch. Nicola Cuoco
Arch. Anna Cuomo
PROGETTO STRUTTURALE
Ing. Maurizio Colasante
Ing. Vincenzo Bisogno (collaboratore)
PROGETTO IMPIANTI ELETTRICI
Ing. Stefano Greco
PROGETTO IMPIANTO MECCANICI
Ing. Antonio Salza
COORDINAMENTO SICUREZZA IN PROGETTAZIONE
Arch. Giovanni Albani
GEOLOGIA
Dott. Geol. Antonio Cuomo

RAGGRUPPAMENTO TEMPORANEO DI PROFESSIONISTI

GRUPPO VERIFICA Società Italiana di Verifica e Progetti
Sede Legale:
Nocera Superiore (SA), Via J.F. Kennedy, 2 - 84015
C.F./P. IVA 05731420650
Tel. +39 0815938196 - Fax +39 0815142899
e-mail: info@gruppoverifica.it
WEB: www.gruppoverifica.it

Ing. Antonio Salza
Sede Legale:
Ariano Irpino (AV) Via Gaudiello 23/A
C.F. / Partita IVA: 01561550649

Elaborato
ELABORATI GENERALI
Grafico
DISTRIBUZIONE IMPIANTI SPECIALI PIANO PRIMO

cod. commessa	opera	doc. e prog.	fase	rev.
23E16008	03	SP21_1	0	

File Name: 23E16008_03_ST16_10.PDF				SCALA: 1:100	
2					
1					
0	Progetto Esecutivo	28/08/2023	GRECO	COLASANTE	ALBANI
Rev.	Descrizione	DATA	REDATTO	VERIFICATO	APPROVATO

A termine di legge tutti i diritti sono riservati. È vietata la riproduzione in qualsiasi forma senza autorizzazione di Verifica e Progetti Srl.

ISO 9001 CERTIFICATO