CARATTERISTICHE MATERIALI

Elemento Strutturale: PIASTRE, PLASTRE, TRAVI IN ELEVAZIONE	Elemento Strutturale: SETTI
Classe di Esposizione XC2	Classe di Esposizione XC2
Calcestruzzo:	**Calcestruzzo:**
Classe resistenza/Consistenza C25/30 - Rck 40 MPa	Classe resistenza/Consistenza C40/50 - Rck 50 MPa
Classe rilascio/Classe di Consistenza Se STRUTTURE	Classe rilascio/Classe di Consistenza Se STRUTTURE
Rapporto massimo a/c 0.6	Rapporto massimo a/c 0.45
Dosaggio minimo di cemento 300 Kg/m³	Dosaggio minimo di cemento 300 Kg/m³
Diametro max inerte 32 mm	Diametro max inerte 32 mm
Acciaio c.a.	**Rete Elettrosaldata**
Tipo B450C - Saldabilità Ruggidità	Tipo B450A - Saldabilità Ruggidità
fyk 450 MPa	fyk 450 MPa
ftk 540 MPa	ftk 540 MPa
(ft/fy)k≥1.15 1.15≤(ft/fy)k<1.35	(ft/fy)k≥1.15 1.15≤(ft/fy)k<1.35
(fy/fy,nom)k≤1.25	(fy/fy,nom)k≤1.25
Allungamento A5 14	Allungamento A5 10
Diametri mm 6 8 10 12 14 16 20 24 26	Diametri mm 5 6 7 8 9 10 12
Acciaio da carpenteria	**Cls magro**
fyk 275 MPa	Rck 15 MPa
ftk 430 MPa	**Segnaletica**
Viti	Classe 4.6 5.6 8.8 10.9
fyk 240 MPa	fyk 240 MPa 300 MPa 640 MPa 900 MPa
ftk 300 MPa	ftk 400 MPa 500 MPa 800 MPa 1000 MPa
Dado	Diametri mm 5 6 8 10 12 14 16 20 24
Classe 8	
Acciaio per giunti	
Classe 10.9	

Copriferro min. 50.0,C 8 MM,NEVE CON BARRE IN ACCIAIO INOX(FRE 6,MENO 0.5MTSMOSTRA CON MATERIALE ISOLANTE,CASSERO A PERDERE,SE SI ESEGUE MALCOLONE SI AMPLIA 20 cm DI SUPERFICIE ESTERNA DA PROTEGGERE CON ISOLANTE

ATT. SCHIAPPONGGIO MINIMO RETI NELLE DUE DIREZIONI

MONTAGGIO	SCHIAPPONGGIO TOTALE	BARRE CORRENTI	SCHIAPPONGGIO TOTALE
TUTTE LE MISURE IN CANTIERE		PARA A 50 Z	

L'incasso ovalizzato, laterale, in accordo col direttore dei lavori. Il passaggio di utilizzare per sanzioni di getto totale: per grandi dimensioni di getto, per fine lavorato della base di lavorazione, per temperature particolarmente rilevanti, ecc., valutando con Ricerca di Lavoro superiore spazio adattarsi con grandi quantità.

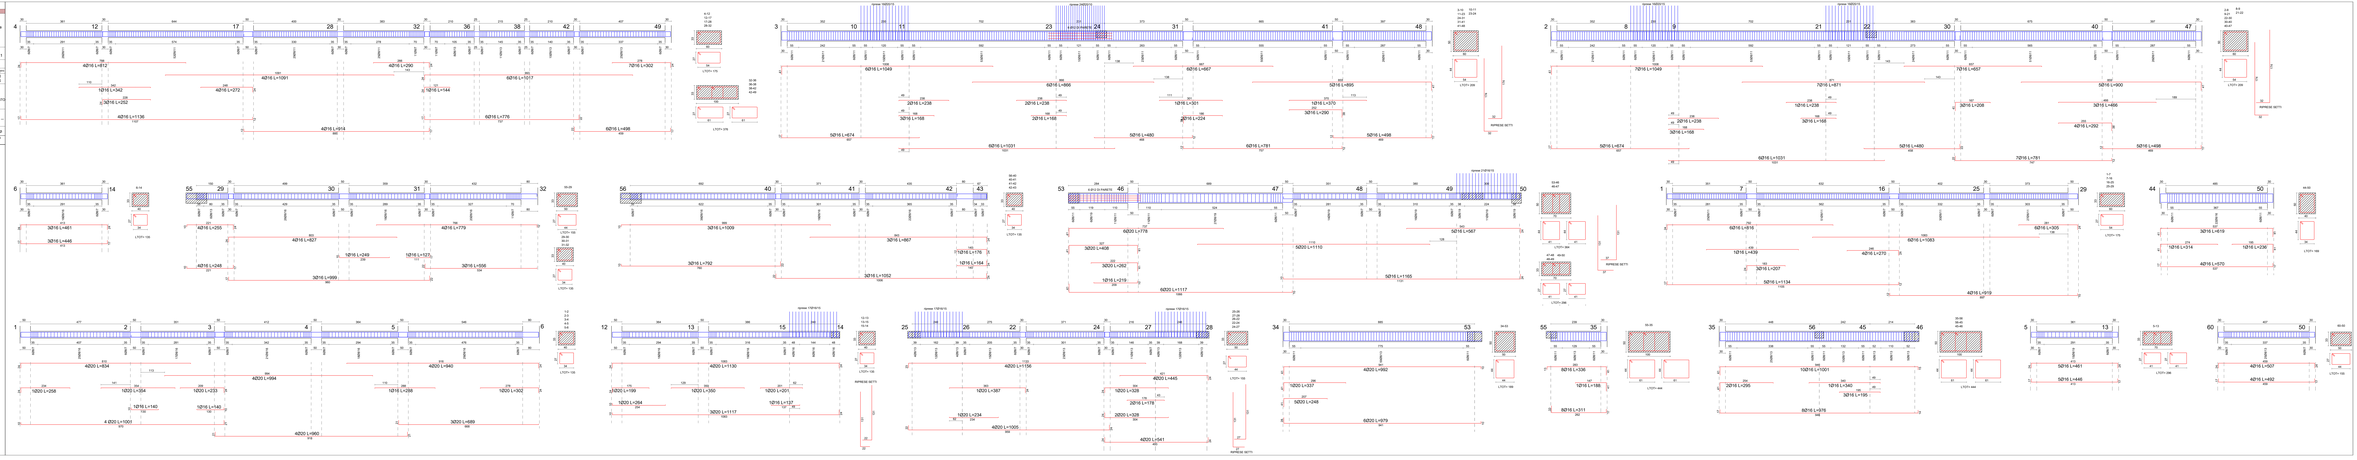

COMUNE DI CONCESIO

PROVINCIA DI BRESCIA

Progettazione esecutiva ed esecuzione dei lavori sulla base del progetto definitivo di ampliamento e riqualificazione con demolizione della sede municipale

CUP: D46B20000080006

CIG: 9082151C5C

R.U.P.: **Arch. Flavia Gobetti**

RESPONSABILE INTEGRAZIONE DISCIPLINE SPECIALISTICHE
Arch. Giovanni Ferro

PROGETTO OPERE ARCHITETTONICHE
Arch. Maria Cuomo
Arch. Anna Cuomo

PROGETTO STRUTTURALE
Ing. Giovanni Ferro
Ing. Vincenzo Bisagna (collaborazione)

PROGETTO IMPIANTI ELETTRICI
Ing. Stefano Gerosa

PROGETTO IMPIANTI MECCANICI
Ing. Antonio Salvia

COORDINAMENTO SICUREZZA IN PROGETTAZIONE
Arch. Giovanni Allegretti

GEOLOGIA
Dott. Antonio Cuomo

RAGGRUPPAMENTO TEMPORANEO DI PROFESSIONISTI

ERIFICA
Società di Ingegneria
Società di Ingegneria
Sede legale:
Via Cesare Battisti, 53 - 25121 Brescia (c. REA)
Sede operativa:
Via Lunga 15/B/4/5 - Fraz. Gussago - 25064 Gussago (BS)
Tel. +39 030 2520046 - Fax +39 030 2520046
C.F. e P.IVA 03775820982
Direttore Tecnico
Ing. Antonio Salvia
Sede legale:
Via Lunga 15/B/4/5 Fraz.Gussago
C.F. e P.IVA 03775820982

Elaborato:
ELABORATI STRUTTURALI
Grafico:
ESECUTIVO TRAVI: CORPO B-FASE 2(2° IMPALCATO Q.E. (+5.40)

COD. COMMESSA	opera	doc. e prog.	fase	rev.
23E16000802	02	TB33	1	0

File Name: 23E16000802_TB33_1(1).PDF — SCALA: 1:50

Rev.	Descrizione	Data	REDATTO	VERIFICATO	APPROVATO
2					
1					
0	Progetto Esecutivo	22/06/2023	COLAIANNI	GREGO	ALBINI

© Artelia S.Spa 2017. Utilisation sous licence. È vietato la riproduzione o qualsiasi utilizzo senza autorizzazione di Artelia o Progetti

ISO 9001 Bureau Veritas