P1 ALTEZZA DI ISTALLAZIONE DELLE APPARECCHIATURE

Quote di installazione (in cm) riferite alla mezzeria di prese a spina e apparecchi di comando.

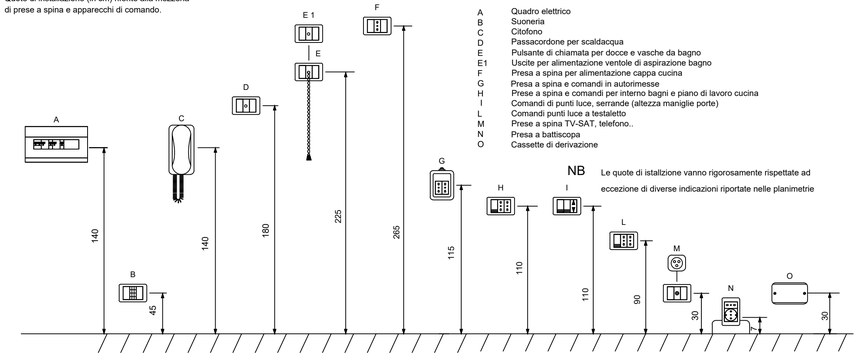

A	Quadro elettrico
B	Suoneria
C	Citofono
D	Passacordone per scaldacqua
E	Pulsante di chiamata per docce e vasche da bagno
E1	Uscite per alimentazione ventole di aspirazione bagno
F	Presa a spina per alimentazione cappa cucina
G	Presa a spina e comandi in autorimesse
H	Prese a spina e comandi per interno bagni e piano di lavoro cucina
I	Comandi di punti luce, serrande (altezza maniglie porte)
L	Comandi punti luce a testaletto
M	Prese a spina TV-SAT, telefono..
N	Presa a battiscopa
O	Cassette di derivazione

NB Le quote di istallzione vanno rigorosamente rispettate ad eccezione di diverse indicazioni riportate nelle planimetrie

P2 DERIVAZIONE DEI CIRCUITI

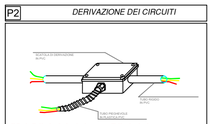

N.B. 1. Tutte le derivazioni vanno effettuate dentro apposite cassette
2. Il diametro delle tubazione deve essere almeno 1,4 volte il diametro dei cavi contenuti
3. I cavi di segnale vanno obbligatoriamente separati da quelli di potenza

P3 SCELTA DIAMETRO DELLE TUBAZIONI

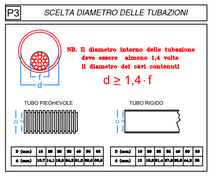

3 (mm)	12	20	25	32	40	50	63
4 (mm)	16,8	28	35	44,8	56	70	88,2

3 (mm)	12	20	25	32	40	50	63
4 (mm)	16	26,8	33,6	42,8	53,6	67	84,4

LEGENDA F.M.

SIMBOLO	DESCRIZIONE
	QUADRO ELETTRICO
kWh	GRUPPO DI MISURA
UPS	GRUPPO DI CONTINUITA' (PREDISPOSIZIONE)
	INVERTER IMPIANTO FOTOVOLTAICO
	PULSANTE DI SGANCIO
	PRESA BIPASSO 2P+T 10/16A
	PRESA UNIVERSALE P40 2P+T 10/16A
	PRESA BLOCCATA 2P+T 16A CON FUSIBILI
	PRESA BLOCCATA 3P+T 16A CON FUSIBILI
	PRESA BLOCCATA 3P+N+T 16A CON FUSIBILI
	PRESA BLOCCATA 3P+T 32A CON FUSIBILI
	PRESA TELEFONO
	PRESA TV
	PRESA SATELLITARE
	PRESA TRASMISSIONE DATI
	PRESA HDMI
	TORRETTA A PAVIMENTO CABLATA CON: –N.1 PRESA BIPASSO 2P+T 10/16A NORMALE –N.1 PRESA UNIVERSALE P40 2P+T 10/16A NORMALE –N.1 PRESA BIPASSO 2P+T 10/16A PRIVILEGIATA –N.1 PRESA UNIVERSALE P40 2P+T 10/16A PRIVILEGIATA –N.2 PRESE TRASMISSIONE DATI CAT. 6A
PO	POSTAZIONE OPERATIVA A PARETE CABLATA CON: –N.1 PRESA UNIVERSALE P40 2P+T 10/16A –N.1 PRESA TRASMISSIONE DATI CAT. 6A
PM	POSTAZIONE MONITOR A PARETE CABLATA CON: –N.1 PRESA UNIVERSALE P40 2P+T 10/16A –N.1 PRESA TRASMISSIONE DATI CAT. 6A
PV	POSTAZIONE VIDEOPROIETTORE CABLATA CON: –N.2 PRESE UNIVERSALI P40 2P+T 10/16A –N.1 PRESA TRASMISSIONE DATI CAT. 6A –N.1 PRESA TV –N.1 PRESA HDMI
M	MOTORE
P	POMPA
	INTERRUTTORE BIPOLARE
	VIDEOCITOFONO
	SERRATURA ELETTRICA
TA	TERMOSTATO AMBIENTE
	COMANDO A FILO
cd	PULSANTE A TIRANTE CHIAMATA DISABILI
ad	PULSANTE AZZERAMENTO CHIAMATA DISABILI
ap	PULSANTE APRI PORTA
	PANNELLO OTTICOACUSTICO
	PANNELLO FOTOVOLTAICO
	PUNTO DI ALIMENTAZIONE

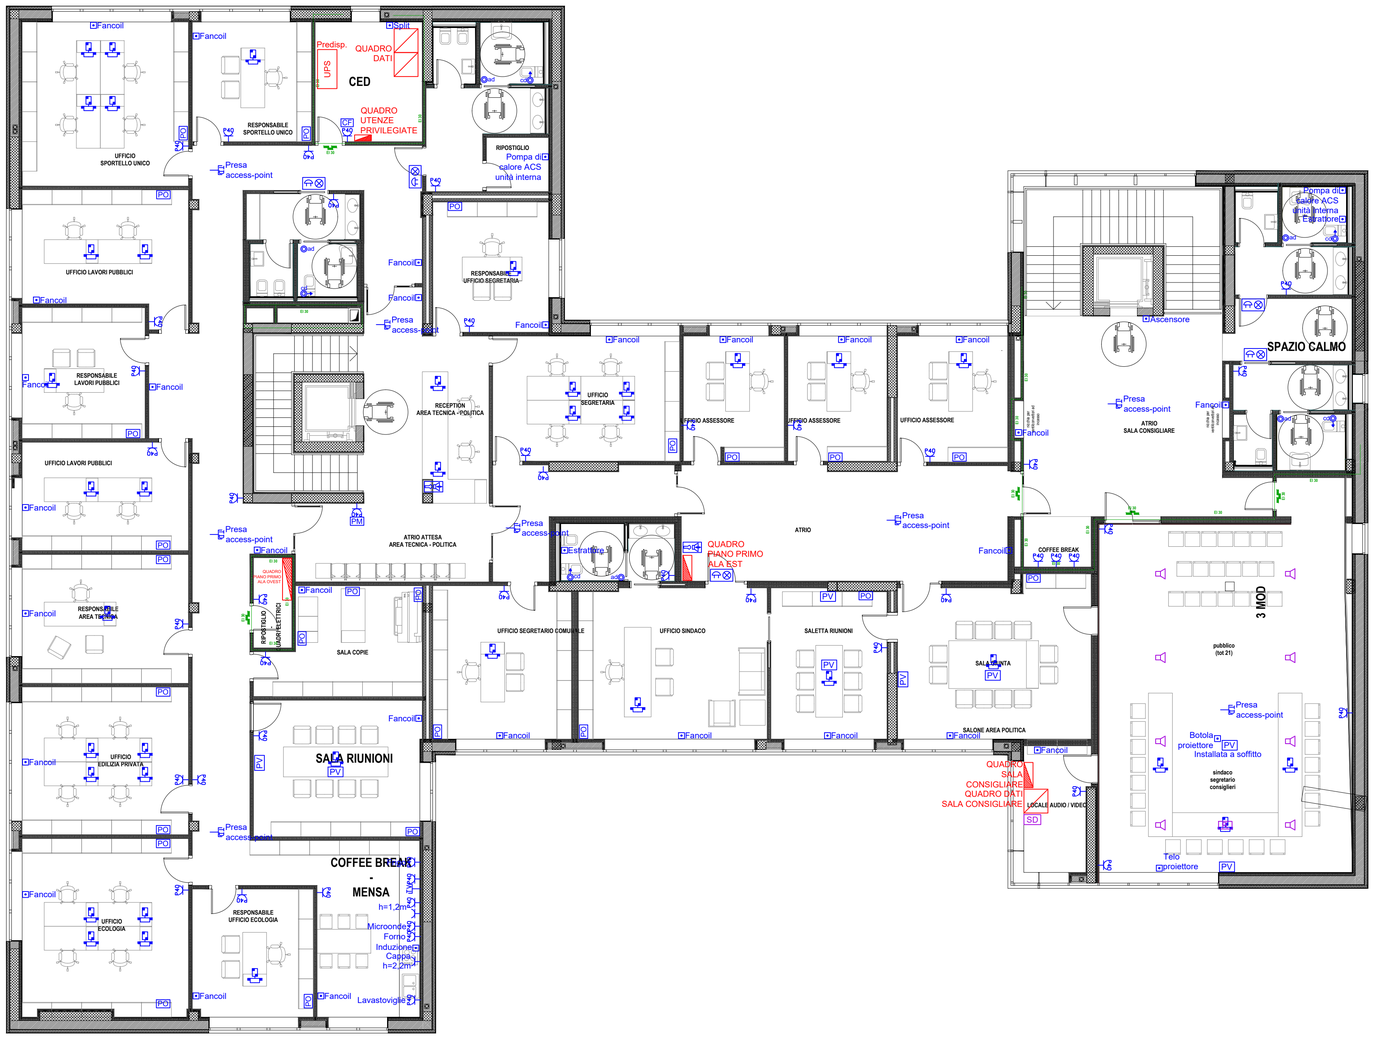

COMUNE DI CONCESIO

PROVINCIA DI BRESCIA

Progettazione esecutiva ed esecuzione dei lavori sulla base del progetto definitivo di ampliamento e ristrutturazione con demolizione della sede municipale

CUP: D45E20005980006

CIG: 9552151C5C

R.U.P.: **Arch. Flavia Gusberti**

RESPONSABILE INTEGRAZIONE DISCIPLINE SPECIALISTICHE
Arch. Giovanni Albani

PROGETTO OPERE ARCHITETTONICHE
Arch. Nicola Cuoco
Arch. Anna Cuomo

PROGETTO STRUTTURALE
Ing. Maurizio Colasante
Ing. Vincenzo Bisogno (collaboratore)

PROGETTO IMPIANTI ELETTRICI
Ing. Stefano Greco

PROGETTO IMPIANTO MECCANICI
Ing. Antonio Salza

COORDINAMENTO SICUREZZA IN PROGETTAZIONE
Arch. Giovanni Albani

GEOLOGIA
Dott. Geol. Antonio Cuomo

RAGGRUPPAMENTO TEMPORANEO DI PROFESSIONISTI

GRUPPO VERIFICA Società Italiana di Verifica e Progetti

Sede Legale:
Nocera Superiore (SA), Via J.F. Kennedy, 2 - 84015
C.F./P. IVA 05721420650
Tel. +39 0811808196 - Fax +39 0815142899
E-mail: info@gruppoverifica.it
WEB: www.gruppoverifica.it

Ing. Antonio Salza
Sede Legale:
Ariano Irpino (AV) Via Gaudiciello 23/A
C.F./ Partita IVA: 01561550649

Elaborato
ELABORATI GENERALI
Grafico
DISTRIBUZIONE FM PIANO PRIMO

cod. commessa	opera	doc. e prog.	fase	rev.
23E16008	03	MP19	1	0

File Name: 23E16008_03_MP19_10.PDF — SCALA: 1:100

2					
1					
0	Progetto Esecutivo	28/08/2023	GRECO	COLASANTE	ALBANI
Rev.	Descrizione	DATA	REDATTO	VERIFICATO	APPROVATO

A termine di legge tutti i diritti sono riservati. È vietata la riproduzione in qualsiasi forma senza autorizzazione di Verifica e Progetti Srl.

ISO 9001 (U.C.Certification)