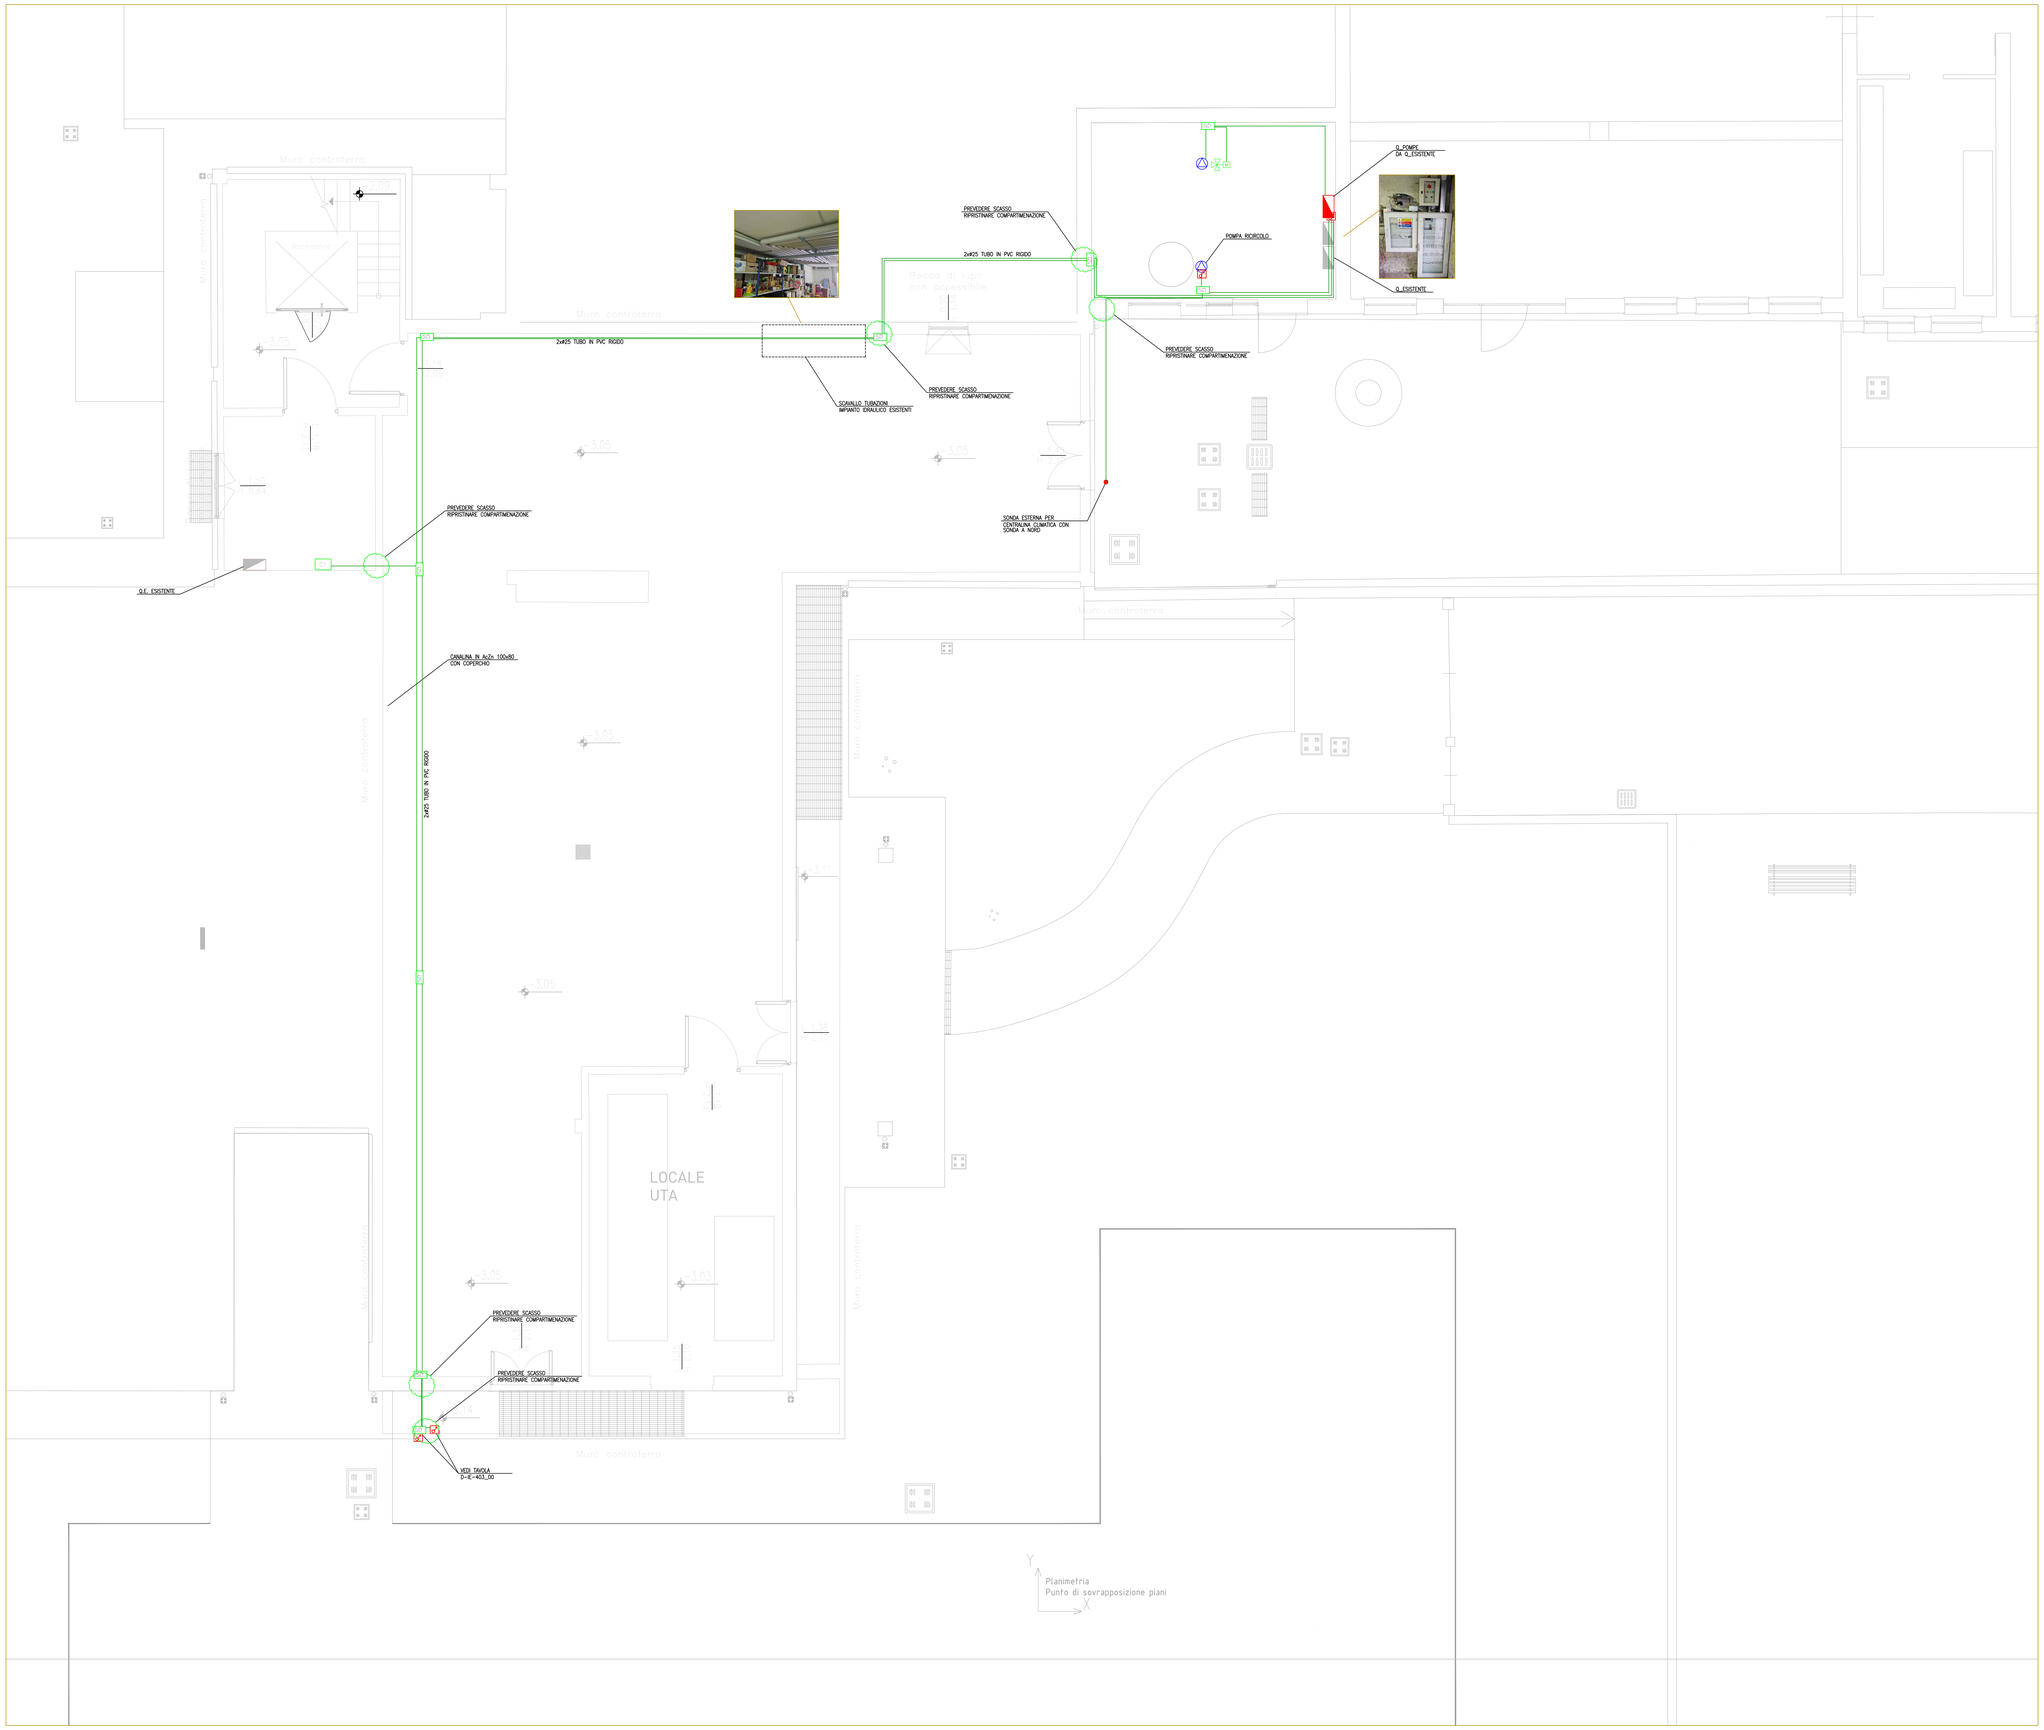

LEGENDA ILLUMINAZIONE

Simbolo	Descrizione
	CANALINA IN AcZn DIMENSINE 100x80 CON COPERCHIO
	QUADRO ELETTRICO
	MONTANTE DI DISCESA/SALITA PER DISTRIBUZIONE IMPIANTO ELETTRICO
	PUNTO ALIMENTAZIONE POMPA
	MISCELATRICE
	CASSETTA DI DERIVAZIONE
	TUBO IN PVC PER DISTRIBUZIONE IMPIANTO ELETTRICO A VISTA
	CENTRALE ANTINTRUSIONE – PREDISPOSIZIONE

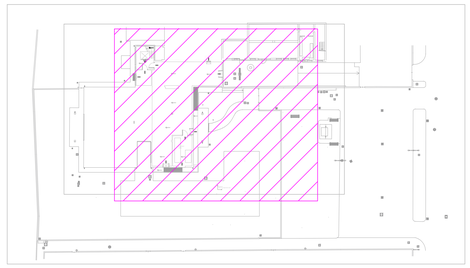

Comune di Concesio
- Provincia di Brescia -
Cap 25062 Piazza Paolo VI, 1 Tel. 030.2186000
P. IVA n. 00250520177
E-mail:protocollo@comune.concesio.brescia.it
Pec: protocollo@pec.comune.concesio.brescia.it

AGZ lab — Via Franchetti, 2 - 20124 Milano - Italy
tl. +39 02.86713.019 M +39 347.6072.102
progetti@agzlab.it - giambotti@agzlab.it

OPTIMO IoT — Via Sant'Anna 16, Osnago (LC) - Italy
+39 039 596 9780 - info@optimoiot.it

TITOLO

AFFIDAMENTO DIRETTO DEI SERVIZI TECNICI IN FASE DI PROGETTAZIONE ED IN FASE ESECUZIONE DELL'INTERVENTO DI DIREZIONE LAVORI, SICUREZZA, PER

OPERA "NUOVA COSTRUZIONE/AMPLIAMENTO ASILO NIDO VIA PASCOLI " - FINANZIATO CON PNRR -M4-C1-1.1

CODICE IDENTIFICATIVO GARA
CIG: B29EEAC9B2
CUP: D48H24000720001

RESPONSABILE SETTORE TECNICO
RUP. Arch. Flavia Gusberti
P.za Paolo VI, 1 Concesio (BS) Firma

OGGETTO
PROGETTO ESECUTIVO
Imp. Elettrico - Distribuzioni P-1
Via G. Pascoli ,10 - Concesio (BS)

Cartella	Fase	Cat.	N°	R
2406	E	IE	404	00

Formato A0 — Scala 1:50

N

PROGETTO ARCHITETTONICO
Arch. Gianluca Zambotti — Progettazione definitiva / Progettazione esecutiva
Firma

PROGETTO STRUTTURALE
Arch. Gianluca Zambotti — Progetto e D.L.
Geol. Francesco Serra — Prog. Geologico-Geotecnico

PROGETTO IMPIANTI
Ing. Carlo Pennati — Progetto Energetico e Meccanico
Ing. Mauro Pozzi — Progetto Elettrico

DIREZIONE LAVORI
Arch. Gianluca Zambotti
Firma

C.S.P
Arch. Gianluca Zambotti

ESECUTORE OPERE
Firma

PROGETTO VVF
Ing. Carlo Pennati
Firma

Note

Compilato	Verificato	Approvato
Data: 28/09/2024	Data: 28/09/2024	Data: 28/09/2024
Firma: CP	Firma: GZ	Firma: GZ

Revisione	Descrizione
Rev:	Descr:
Rev:	Descr:
Rev:	Descr:

Storico compilazione	
Data:	Firma:
Data:	Firma:
Data:	Firma:

Verificato	Approvato
Firma:	Firma:
Firma:	Firma:
Firma:	Firma:

A NORMA DELLE VIGENTI LEGGI SUI DIRITTI D'AUTORE IL PRESENTE DISEGNO NON PUO' ESSERE RIPRODOTTO NE' DIVULGATO A TERZI SENZA IL NOSTRO CONSENSO - TRIBUNALE COMPETENTE DI MILANO