



PIANO TERRA SCALA 1:100

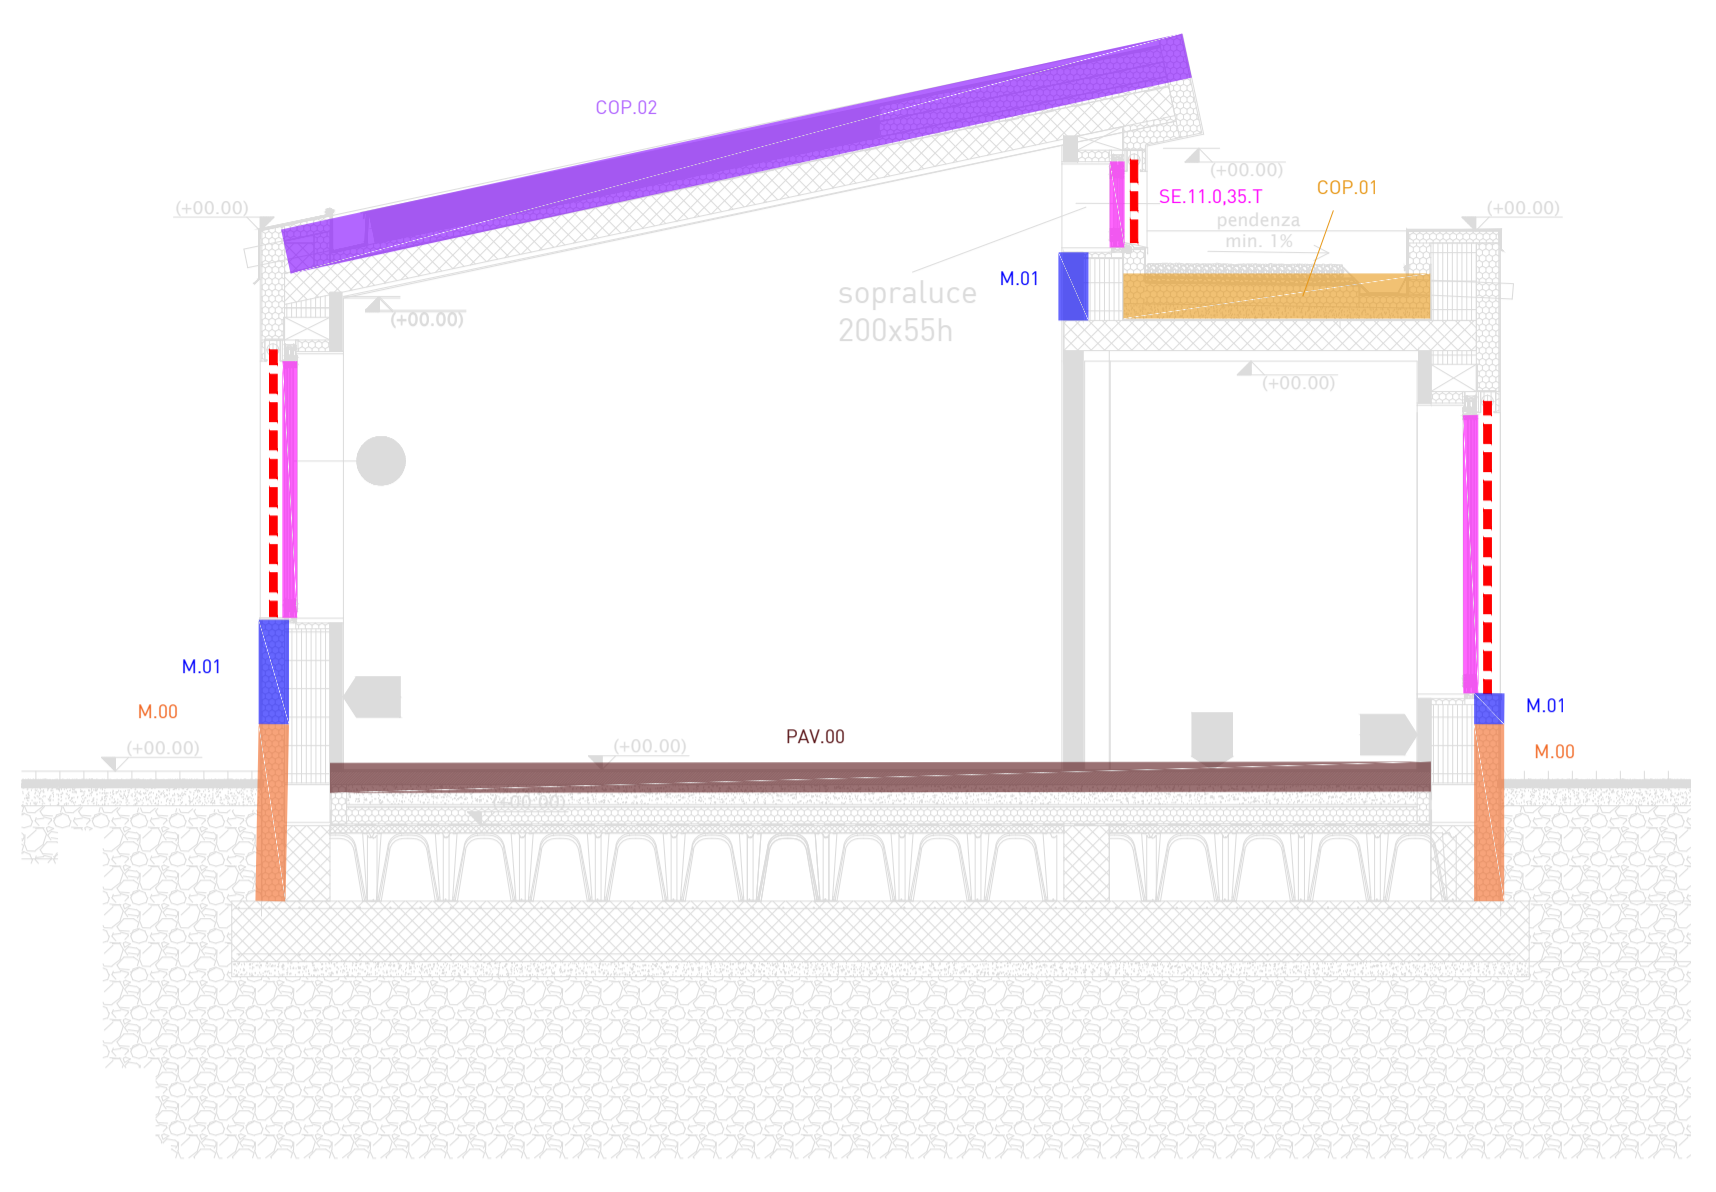


SEZIONE AA

SEZIONE A-A SCALA 1:50

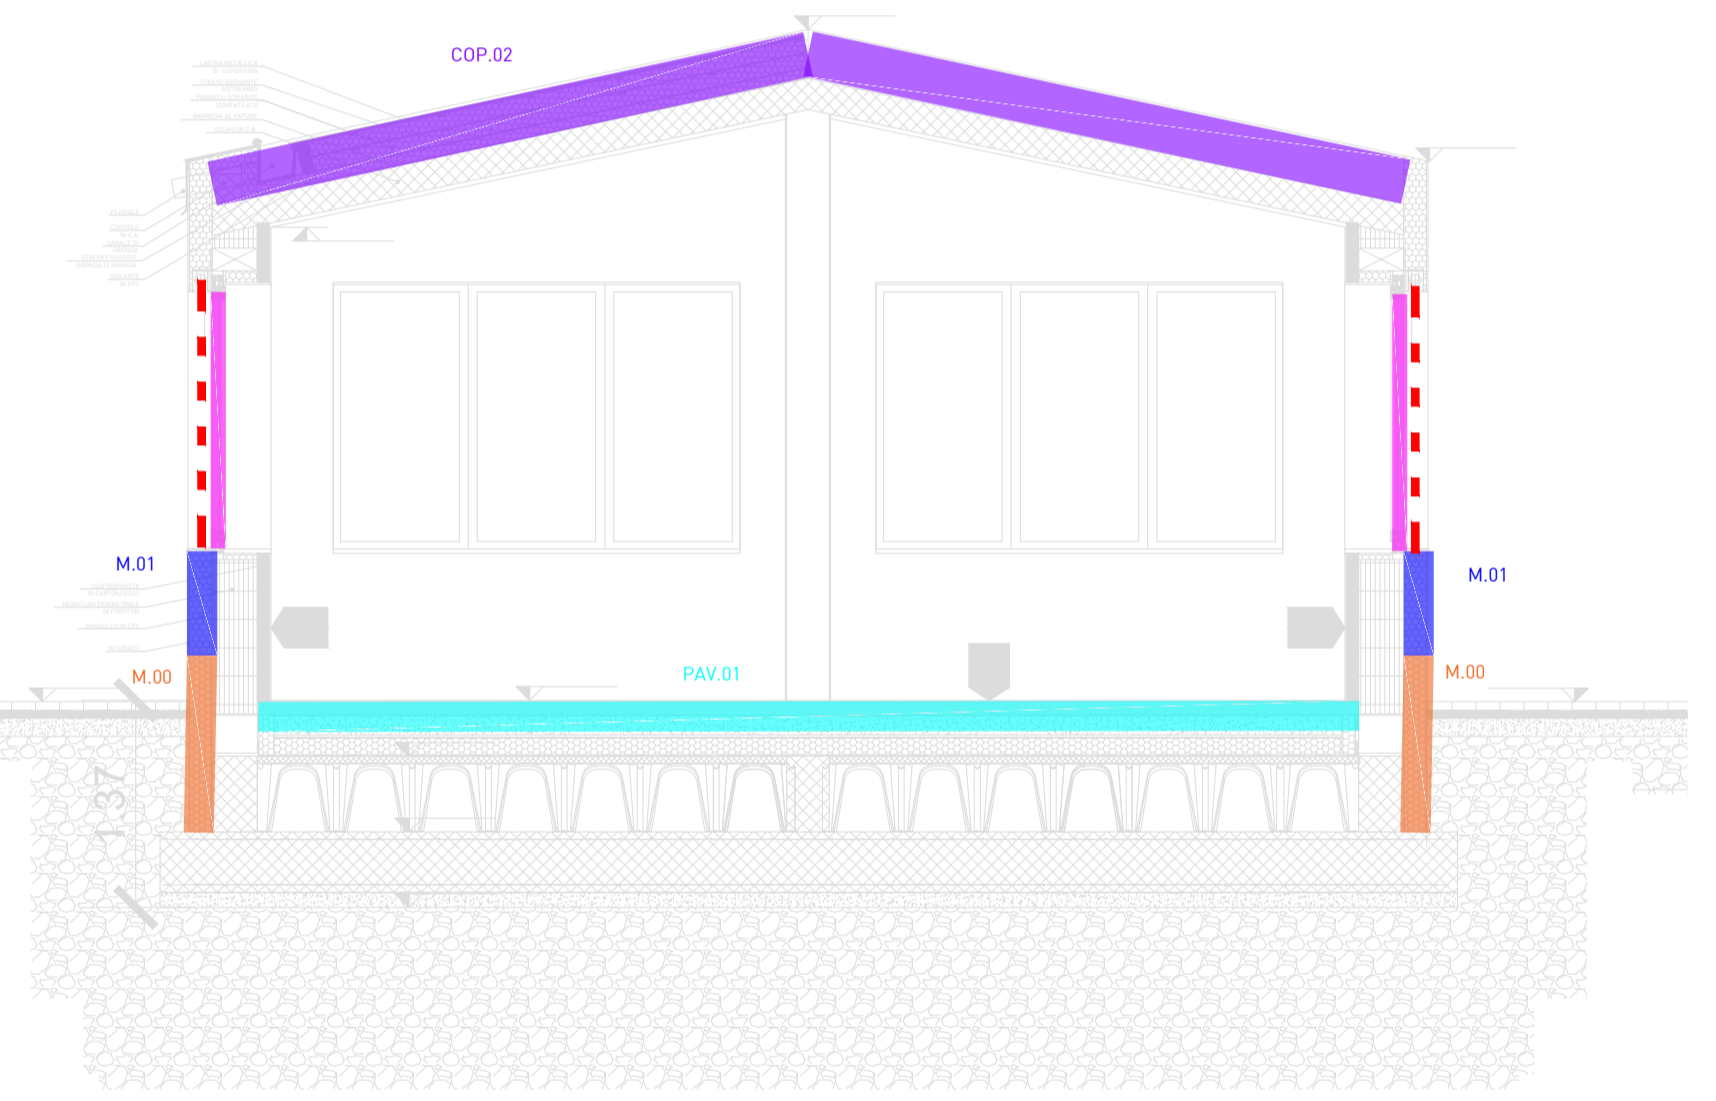

SEZIONE BB

SEZIONE B-B SCALA 1:50

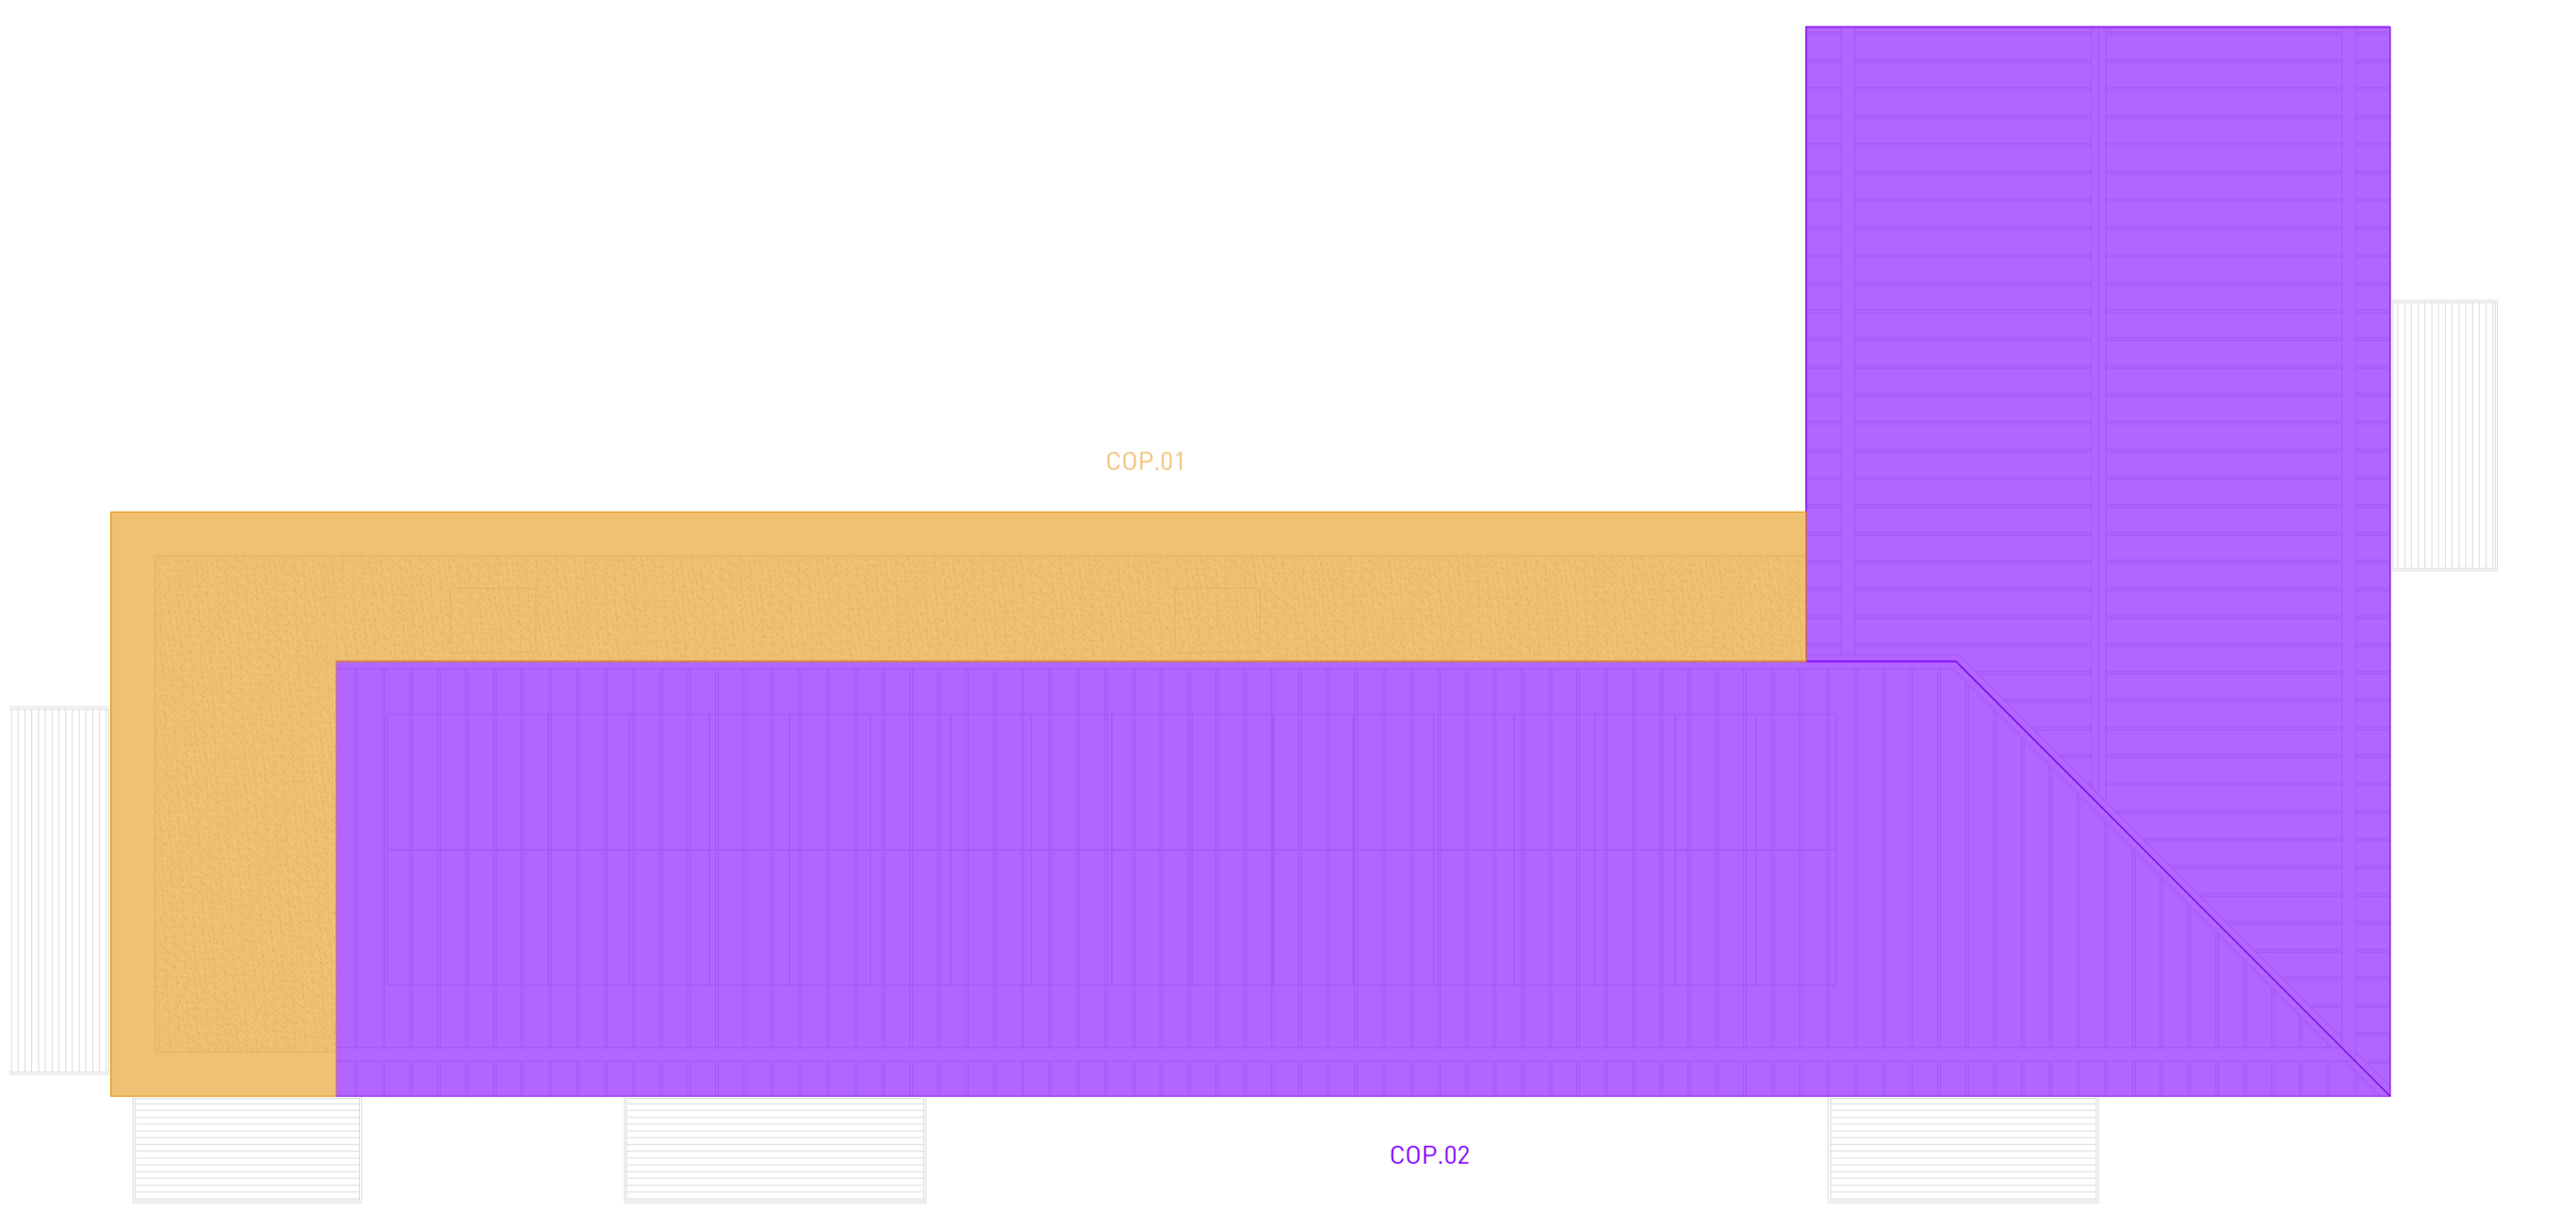

COPERTURA SCALA 1:100



VISTA 3D

LEGENDA CODICI	
SIMBOLO	DESCRIZIONE
SE.XX.YY	CODIFICA SERRAMENTI XX codice serramenti YY fattore solare vetro
SE.XX.YY.T	CODIFICA SERRAMENTI CON TENDA XX codice serramenti YY fattore solare vetro
D.XX	CODIFICA PORTE XX codice porta
M.XX	CODIFICA MURI XX codice muri
SOFF.XX	CODIFICA SOFFITTO XX codice soffitto
PAV.XX	CODIFICA PAVIMENTI XX codice pavimenti
COP.XX	CODIFICA COPERTURA XX codice copertura
ZR	TRASMISSIONE VERSO ZONA RISCALDATA
ZNR	TRASMISSIONE VERSO ZONA NON RISCALDATA
EX	TRASMISSIONE VERSO ZONA ESTERNA

Comune di Concesio
 Provincia di Brescia - Cap. 25062 - Piazza Paolo VI, 1 - Tel. 030.2184000
 P.IVA n. 00356520177

Finanziato dall'Unione europea
 Ministero dell'Interno
 Italinforma

Via Franchetti, 2 - 20124 Milano - Italy
 U. + 39 02.84713.019 M +39 347.4072.102
 progetto@agzlab.it - gzambotti@agzlab.it

AGZ lab
 Architetto Gianluca Zambotti

OPTIMO IoT
 Via Sant'Anna 16, Osnago (LC) - Italy
 +39 039 576 9780 - info@optimoiot.it

TITOLO
 AFFIDAMENTO DIRETTO DEI SERVIZI TECNICI IN FASE DI PROGETTAZIONE ED IN FASE ESECUZIONE DELL'INTERVENTO DI DIREZIONE LAVORI, SICUREZZA, PER OPERA "NUOVA COSTRUZIONE/AMPLIAMENTO ASILO NIDO VIA PASCOLI" - FINANZIATO CON PNRR -M4-C1-1.1

CODICE IDENTIFICATIVO GARA RESPONSABILE SETTORE TECNICO
CIG: RUP. Arch. Flavia Gusberti
CUP: D48H24000720001 P.za Paolo VI, 1 Concesio (BS) Firma _____

OGGETTO	Cartella	Fase	Cat.	N°	R
PROGETTO ESECUTIVO Prg. Energetico - Elementi di involucro Via G. Pascoli, 10 - Concesio (BS)	2406	E	IM	300	00

Formato A1 Scala 1:100

PROGETTO ARCHITETTONICO
 Arch. Gianluca Zambotti Progettazione definitiva
 Progettazione esecutiva
 Firma _____

PROGETTO STRUTTURALE **PROGETTO IMPIANTI**
 Arch. Gianluca Zambotti Progetto e D.L. Ing. Carlo Pennati Progetto Energetico e Meccanico
 Geol. Francesco Serra Prog. Geologico-Geotecnico Ing. Mauro Pozzi Progetto Elettrico

DIREZIONE LAVORI **C.S.P.**
 Arch. Gianluca Zambotti Firma _____ Arch. Gianluca Zambotti

ESECUTORE OPERE **PROGETTO VVF**
 Firma _____ Ing. Carlo Pennati

Note

Compilato	Verificato	Approvato
Data: 28/09/2024 Firma: CP	Data: 28/09/2024 Firma: GZ	Data: 28/09/2024 Firma: GZ

Revisione	Descrizione	Storico compilazione	Verificato	Approvato
Rev: Descr:		Data: Firma:	Firma:	Firma:
Rev: Descr:		Data: Firma:	Firma:	Firma:
Rev: Descr:		Data: Firma:	Firma:	Firma: