



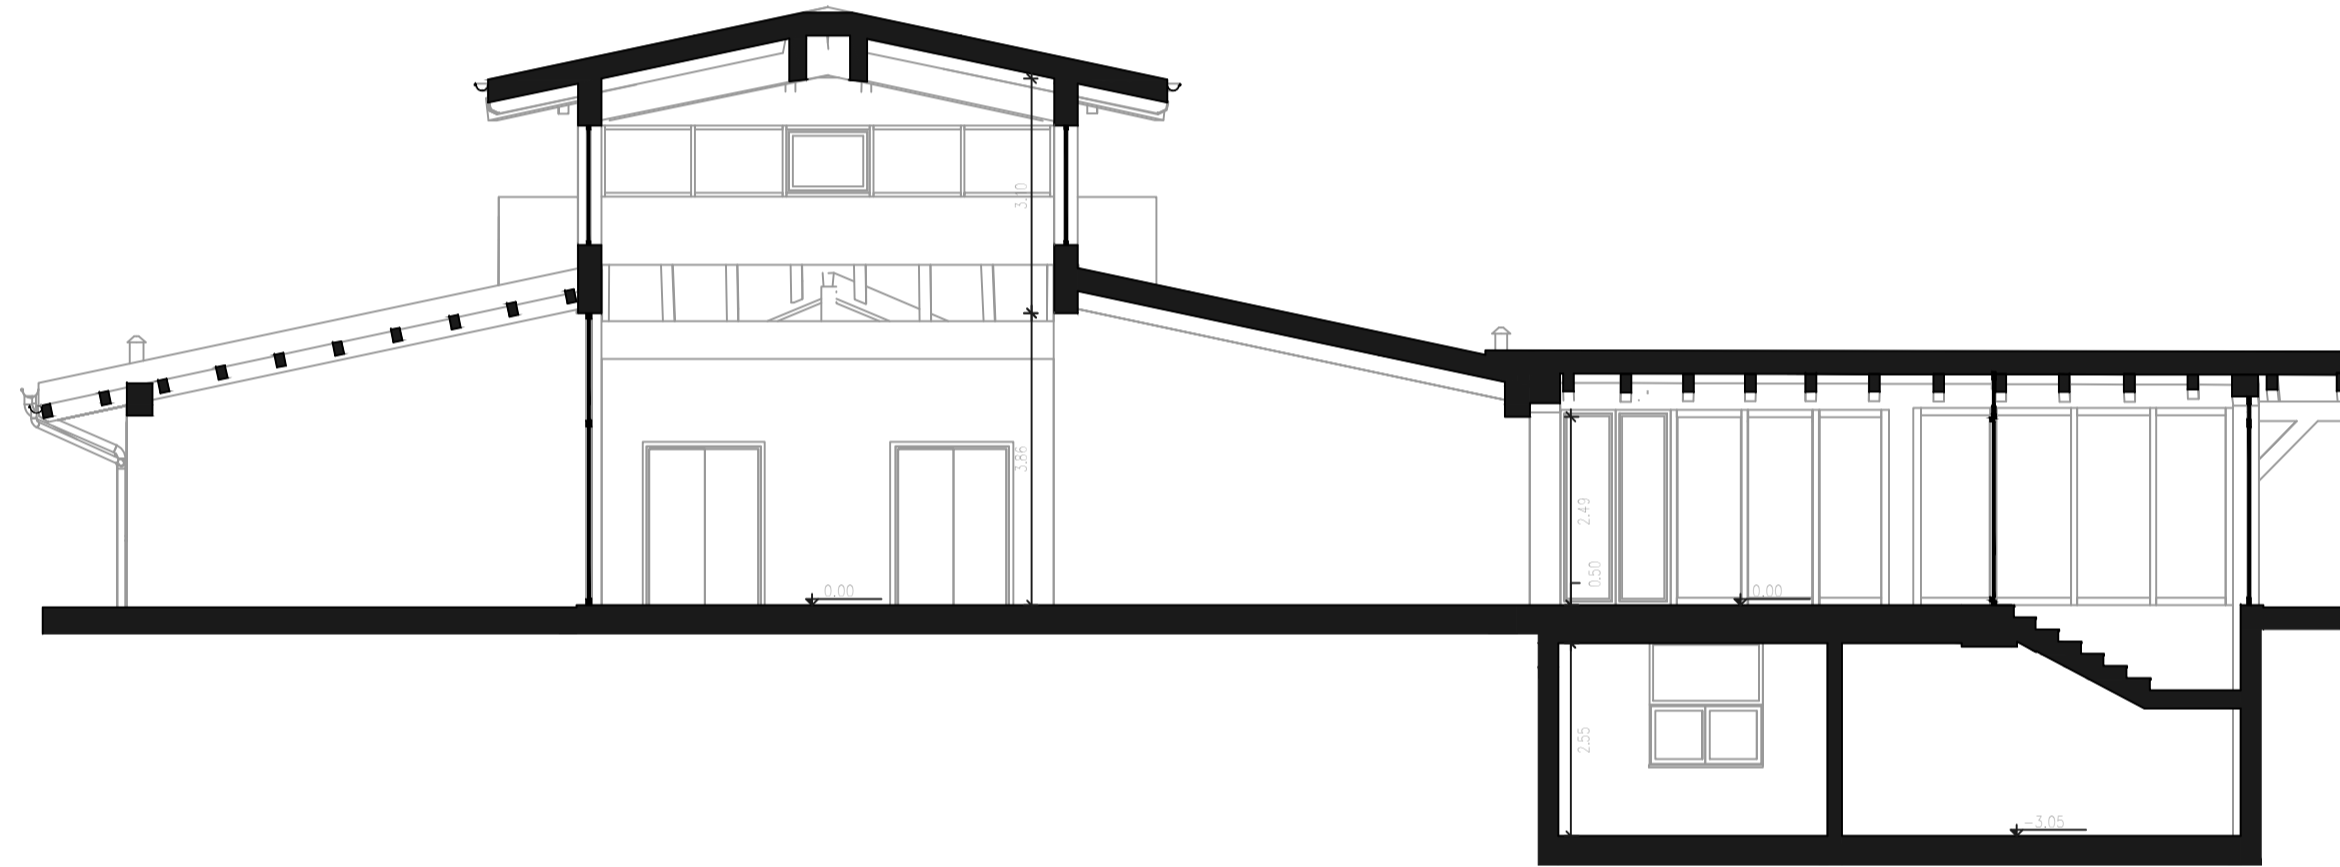

Q.rif. -5.00
SEZIONE S1

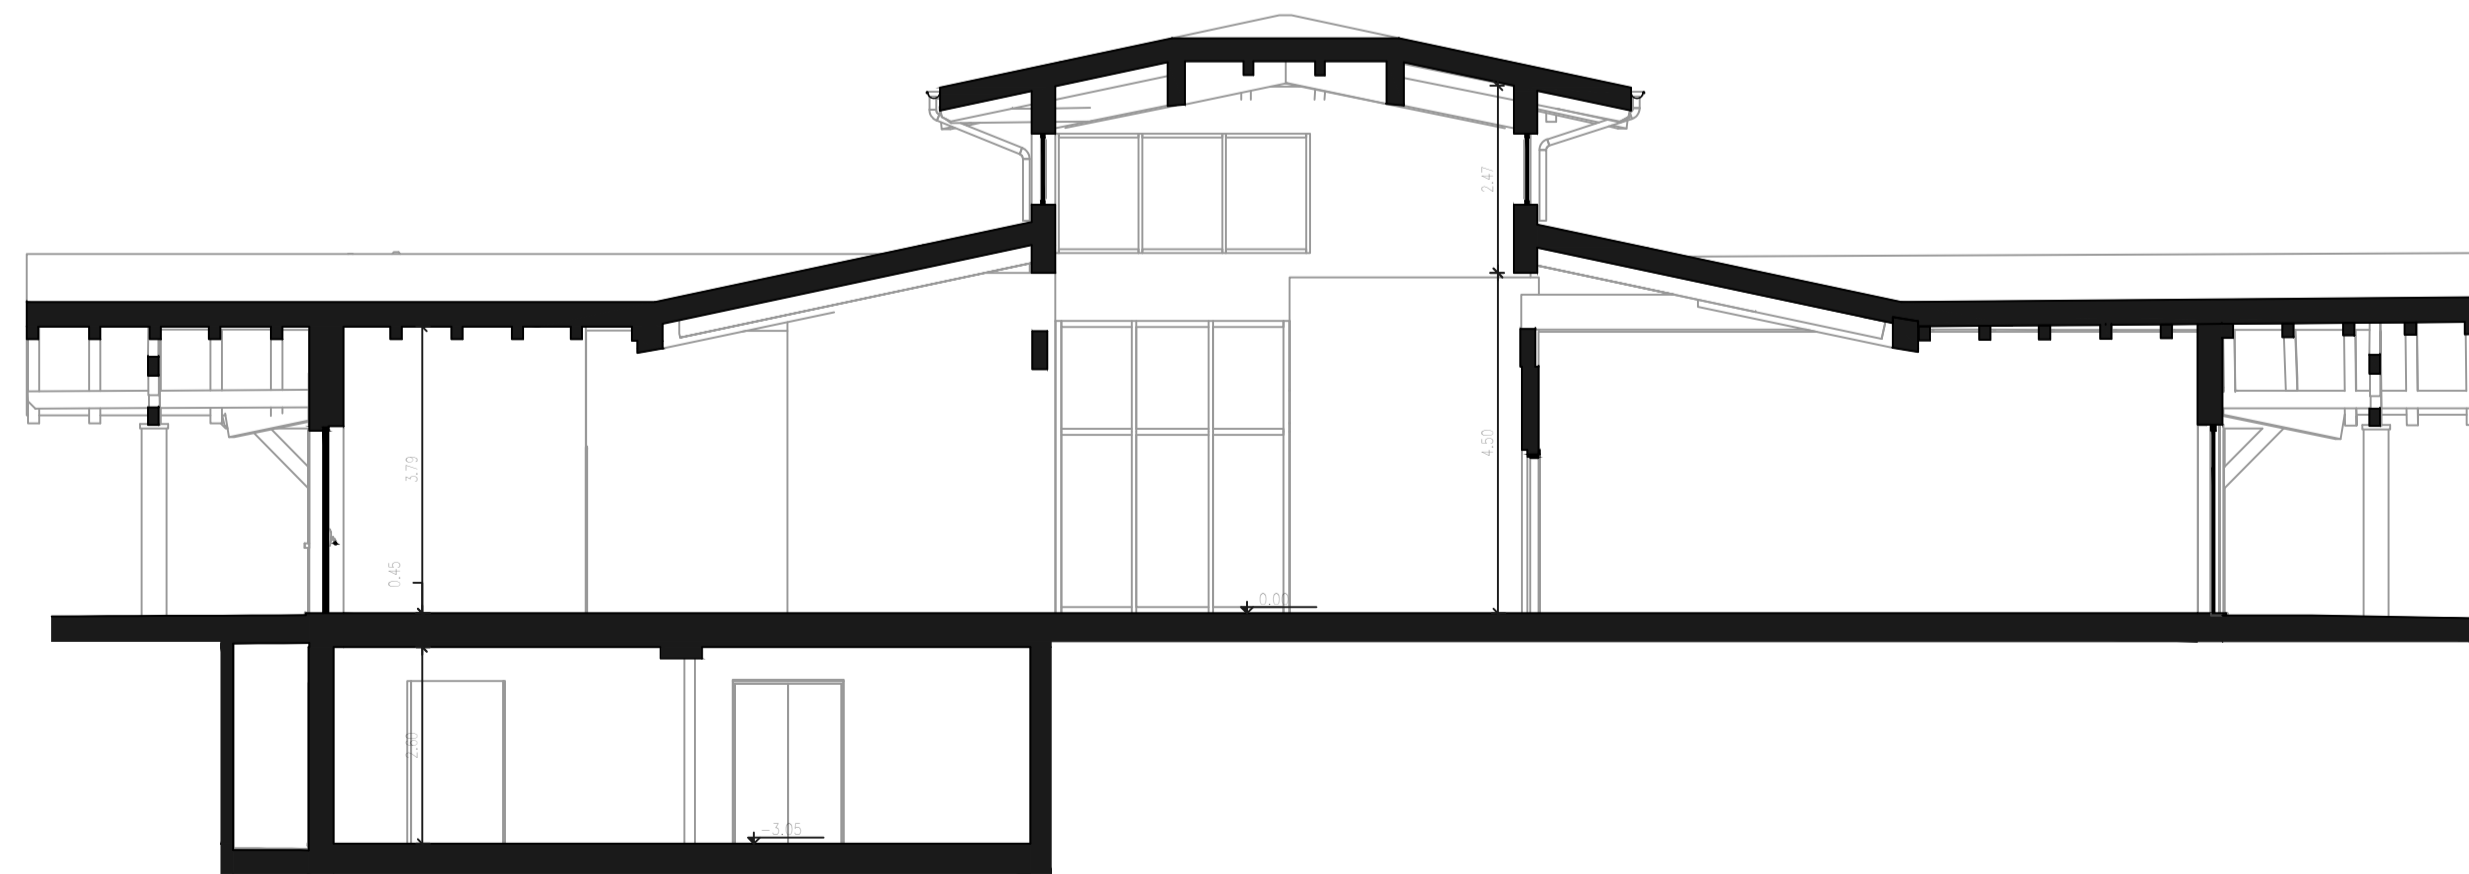

Q.rif. -5.00
SEZIONE S2



Q.rif. -5.00
SEZIONE S3

NOTA:
DISEGNI, MISURE, QUOTE COME DA RILIEVO AGOSTO 2024
ESEGUITO DA GEOTOP SRL



K PLAN - 1:1000

ESISTENTE
AMPLIAMENTO

TITOLO
AFFIDAMENTO DIRETTO DEI SERVIZI TECNICI IN FASE DI PROGETTAZIONE ED IN FASE ESECUZIONE DELL'INTERVENTO DI DIREZIONE LAVORI, SICUREZZA, PER OPERA "NUOVA COSTRUZIONE/AMPLIAMENTO ASILO NIDO VIA PASCOLI" - FINANZIATO CON PNRR -M4-C1-1.1

CODICE IDENTIFICATIVO GARA RESPONSABILE SETTORE TECNICO
CIG: I RUP. Arch. Flavia Gusberti
CUP: D48H24000720001 P.za Paolo VI, 1 Concesio (BS) Firma _____

OGGETTO	Cartella	Fase	Cat.	N°	R
STATO DI FATTO SEZIONI S1-S2-S3 Via Pascoli 10, Concesio (BS)	2406	E	AR	105	00

Formato A1 Scala 1:100

PROGETTO ARCHITETTONICO
 Arch. Gianluca Zambotti Progettazione definitiva Progettazione esecutiva
 Firma _____

PROGETTO STRUTTURALE Arch. Gianluca Zambotti Geol. Francesco Serra
PROGETTO IMPIANTI Ing. Carlo Pennati Ing. Mauro Pozzi
 Progetto Energetico e Meccanico Progetto Elettrico

DIREZIONE LAVORI Arch. Gianluca Zambotti
 Firma _____
C.S.P. Arch. Gianluca Zambotti

ESECUTORE OPERE Firma _____
PROGETTO VVF Ing. Carlo Pennati Firma _____

Note	
Compilato Data: 28/09/2024 Firma: AP	Verificato Data: 28/09/2024 Firma: GZ
Approvato Data: 28/09/2024 Firma: GZ	
Revisione Rev: Descr:	Verificato Data: Firma: Firma: Firma:
Descrizione Rev: Descr:	Approvato Data: Firma: Firma: Firma:
Storico compilazione Data: Firma: Firma: Firma:	Verificato Data: Firma: Firma: Firma:
Descrizione Rev: Descr:	Approvato Data: Firma: Firma: Firma: