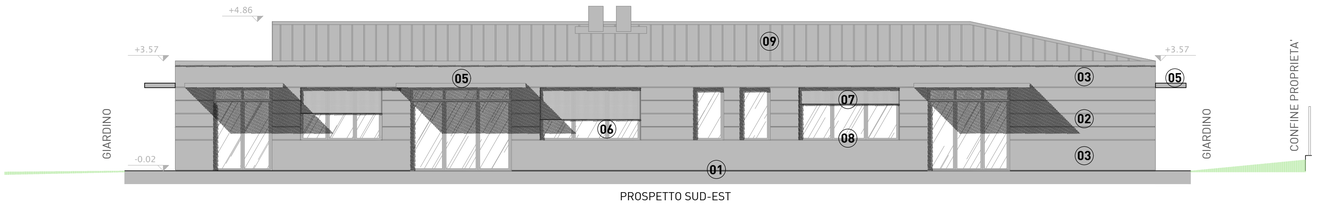

PROSPETTO SUD-EST

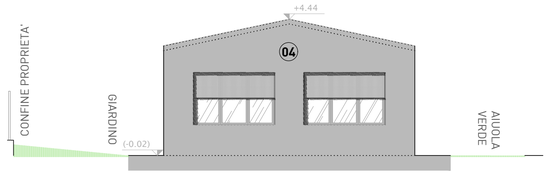

PROSPETTO NORD-OVEST

K PLAN - 1:1000

ESISTENTE

AMPLIAMENTO

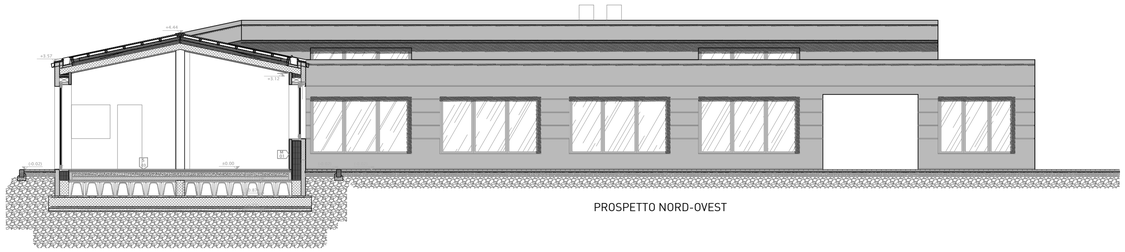

PROSPETTO NORD-OVEST

SEZIONE DD

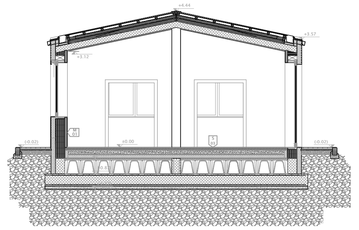

SEZIONE BB

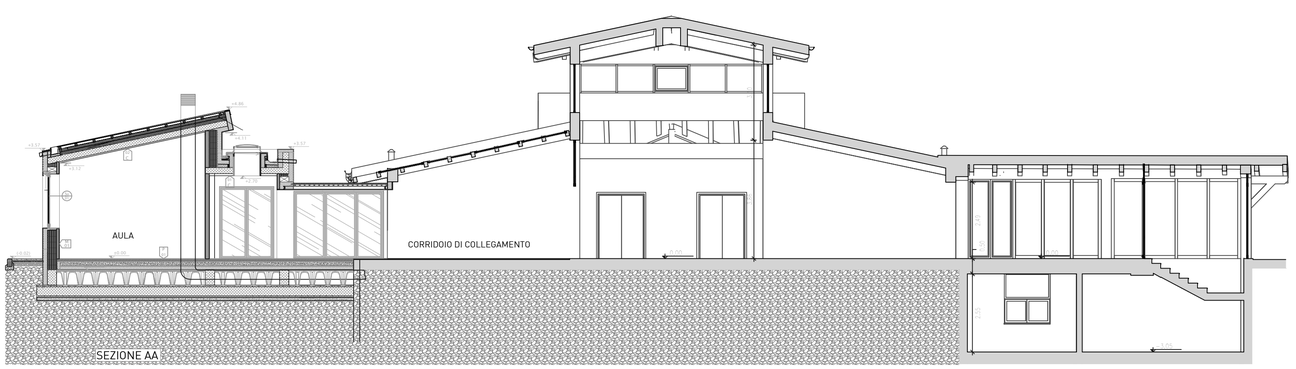

SEZIONE AA

Q.rif. -5.00

SEZIONE S2

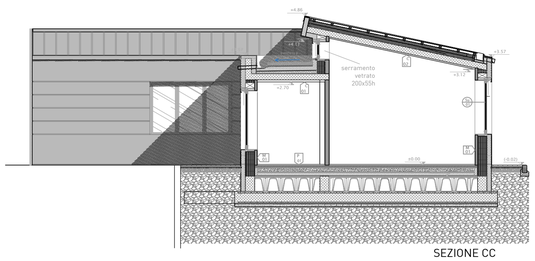

SEZIONE CC

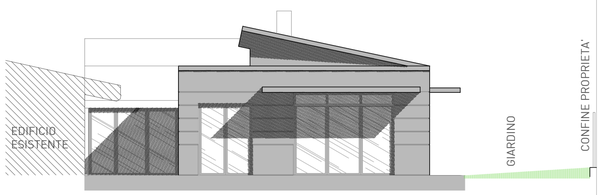

PROSPETTO SUD-OVEST

PROSPETTO NORD-EST

LEGENDA

01 Zoccolino in cementina colorata grigia RAL 7010 altezza 5cm

02 Intonaco di facciata colore giallo paglierino RAL 1018 liscio con fresate orizzontali triangolari

03 Intonaco di facciata colore rosso mattone RAL 3016 liscio

04 Grigliati frangisole in materiale composito effetto legno TECK

05 Pensilina metallica con rivestimento in lamiera colore grigio RAL 7030

06 Serramenti in alluminio colore verde RAL 6016 con vetro doppia camera

07 Tende avvolgibili in PVC con con guida in bacchetta metallica colore grigio RAL 7030

08 Davanzale in lamiera metallica colore verde RAL 6016

09 Copertura e scossaline in lamiera/alluminio preverniciato colore grigio RAL 7030

Comune di Concesio

- Provincia di Brescia -

Cap 25062 — Piazza Paolo VI, 1 — Tel. 030.2184000

P. IVA n. 00350520177 — Email:protocollo@comune.concesio.brescia.it Pec: protocollo@pec.comune.concesio.brescia.it

AGZ lab — Architetto Gianluca Zambotti

Sede di Milano: Via Franchetti, 2 - 20124 Milano - Italy
T +39 347.6072.102 - gzambotti@agzlab.it

TITOLO

AFFIDAMENTO DIRETTO DEI SERVIZI TECNICI IN FASE DI PROGETTAZIONE ED IN FASE ESECUZIONE DELL'INTERVENTO DI DIREZIONE LAVORI, SICUREZZA, PER

OPERA "NUOVA COSTRUZIONE/AMPLIAMENTO ASILO NIDO VIA PASCOLI " - FINANZIATO CON PNRR -M4-C1-1.1

CODICE IDENTIFICATIVO GARA

CIG: B29EEAC9B2

CUP: D48H24000720001

RESPONSABILE SETTORE TECNICO

RUP. Arch. Flavia Gusberti

Firma

OGGETTO	Cartella	Fase	Cat.	N°	R
PROGETTO PROSPETTI E SEZIONI Via Pascoli 10, Concesio (BS)	2406	D	AR	109	00

Formato A1 — **Scala** 1:100

N

PROGETTO ARCHITETTONICO

Arch. Gianluca Zambotti — Progettazione definitiva, Progettazione esecutiva

Firma

PROGETTO STRUTTURALE

Arch. Gianluca Zambotti — Progetto e D.L.

PROGETTO IMPIANTI

Ing. Carlo Pennati, Ing. Mauro Pozzi — Progetto Energetico e Meccanico, Progetto Elettrico

DIREZIONE LAVORI

Arch. Gianluca Zambotti

Firma

C.S.P

Arch. Gianluca Zambotti

ESECUTORE OPERE

Firma

PROGETTO VVF

Firma

Note

Compilato	Verificato	Approvato
Data: 12/09/2024	Data: 12/09/2024	Data: 12/09/2024
Firma: AP	Firma: GZ	Firma: GZ

Revisione	Descrizione
Rev:	Descr:
Rev:	Descr:
Rev:	Descr:

Storico compilazione		Verificato	Approvato
Data:	Firma:	Firma:	Firma:
Data:	Firma:	Firma:	Firma:
Data:	Firma:	Firma:	Firma:

A NORMA DELLE VIGENTI LEGGI SUI DIRITTI D'AUTORE IL PRESENTE DISEGNO NON PUO' ESSERE RIPRODOTTO NE' DIVULGATO A TERZI SENZA IL NOSTRO CONSENSO - TRIBUNALE COMPETENTE DI MILANO