
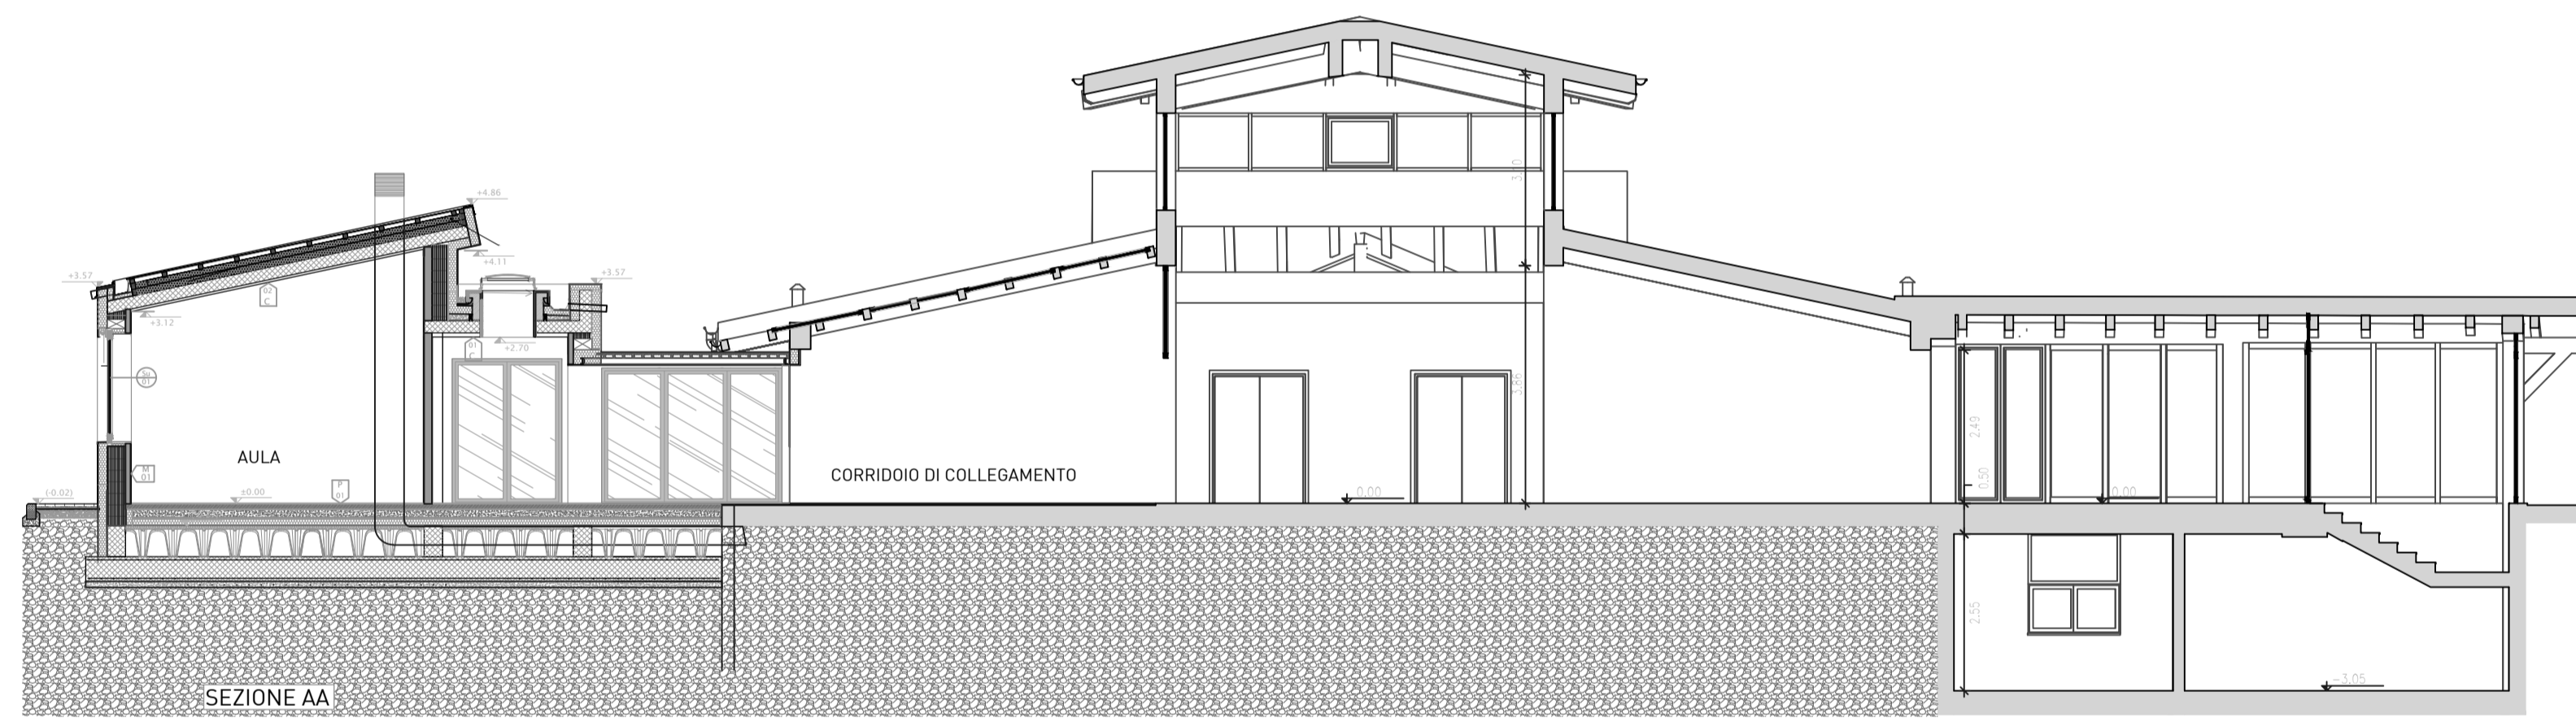
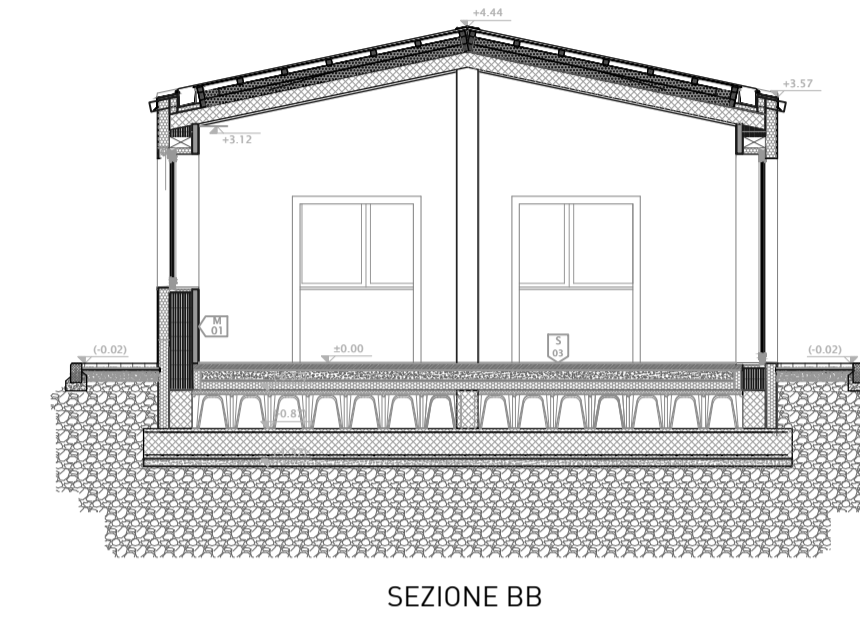


**K PLAN - 1:1000**



**ESISTENTE**  
 **AMPLIAMENTO**

**LEGENDA**

- 01 Zoccolo in cementina colorata grigia RAL 7010 altezza 5cm
- 02 Intonaco di facciata colore giallo paglierino RAL 1018 liscio con fessate orizzontali irregolari
- 03 Intonaco di facciata colore rosso mattone RAL 3014 liscio
- 04 Grigliati frangisole in materiale composto effetto legno TECK
- 05 Finitura metallica con rivestimento in lamiera colore grigio RAL 7000
- 06 Serramenti in alluminio colore verde RAL 6074 con vetro doppia camera
- 07 Tende avvolgibili in PVC con guida in bacchetta metallica colore grigio RAL 7000
- 08 Davanzale in lamiera metallica colore verde RAL 6074
- 09 Copertura e scossaline in lamiera/alluminio preverniciato colore grigio RAL 7000

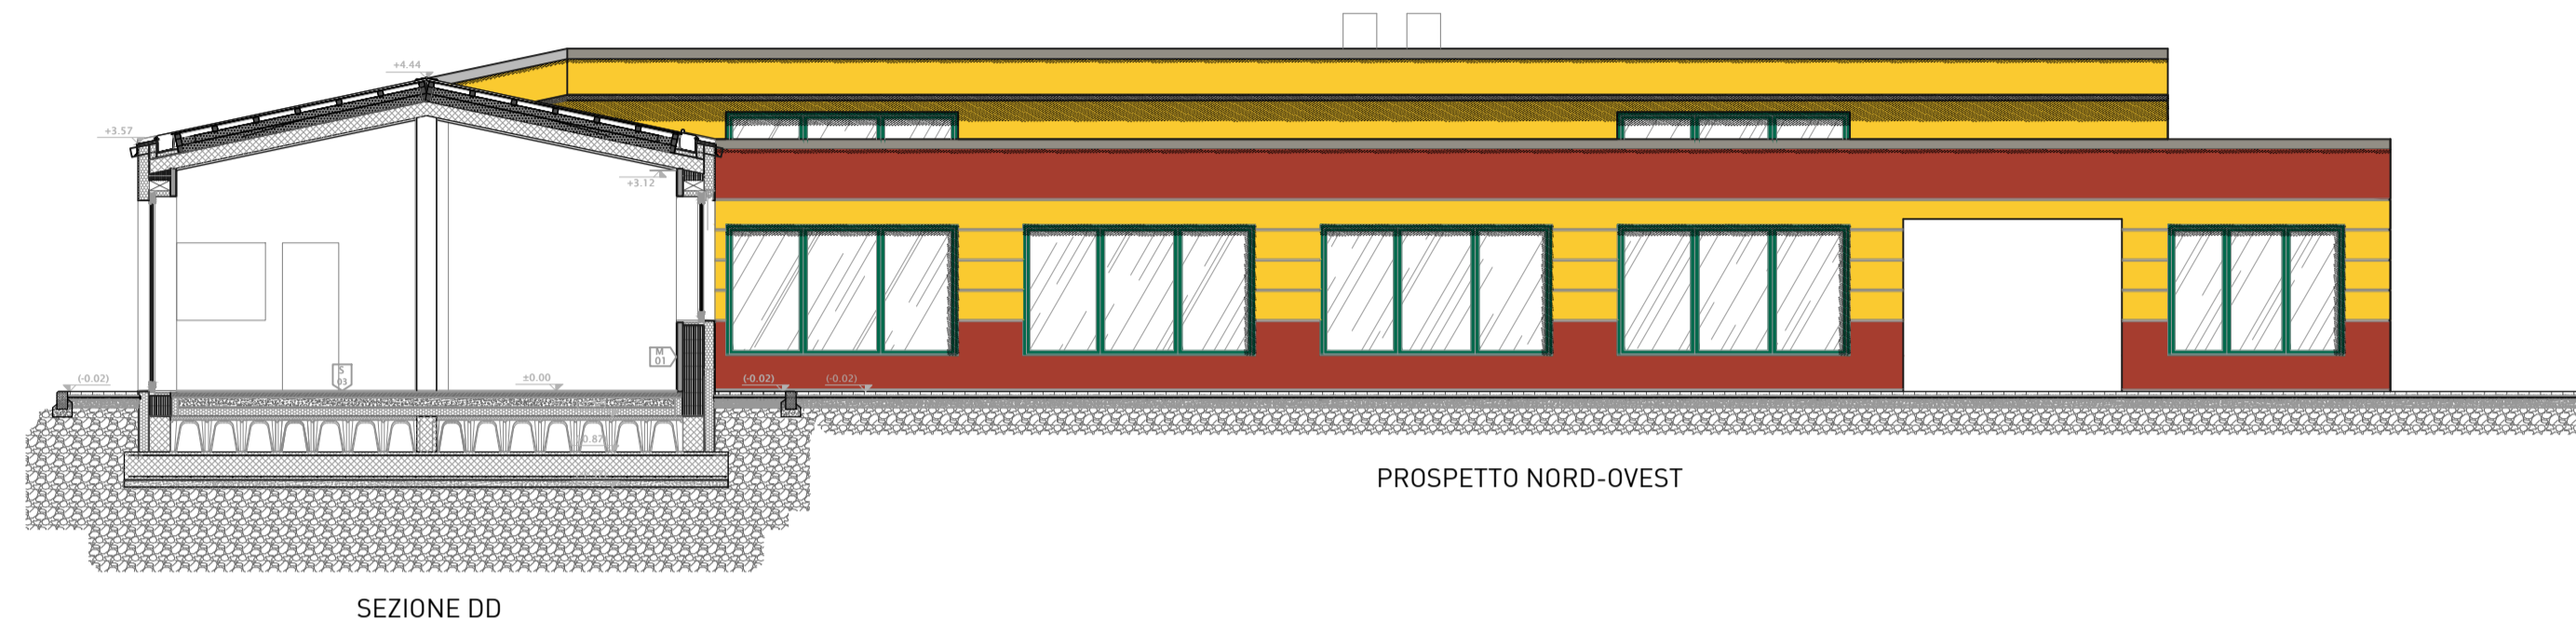

Q.rif. -5.00  
SEZIONE S2

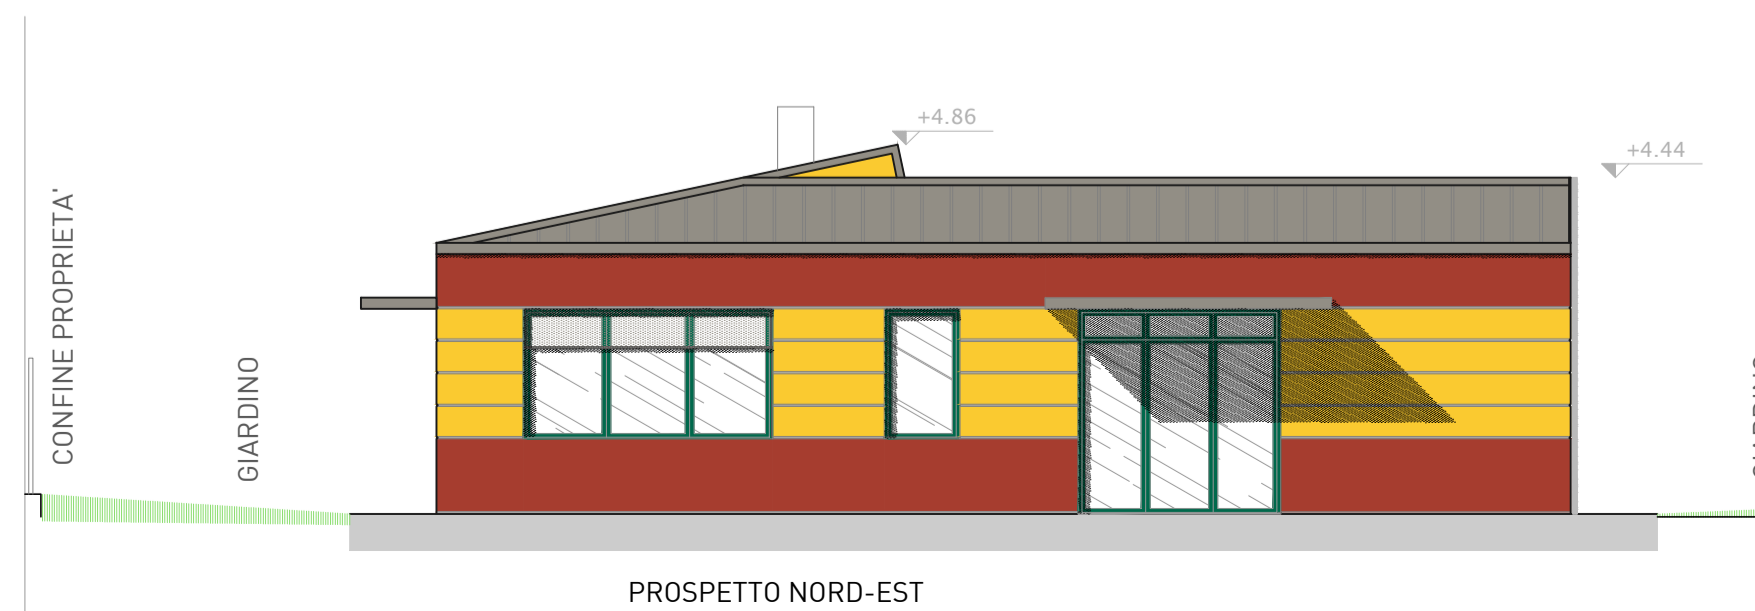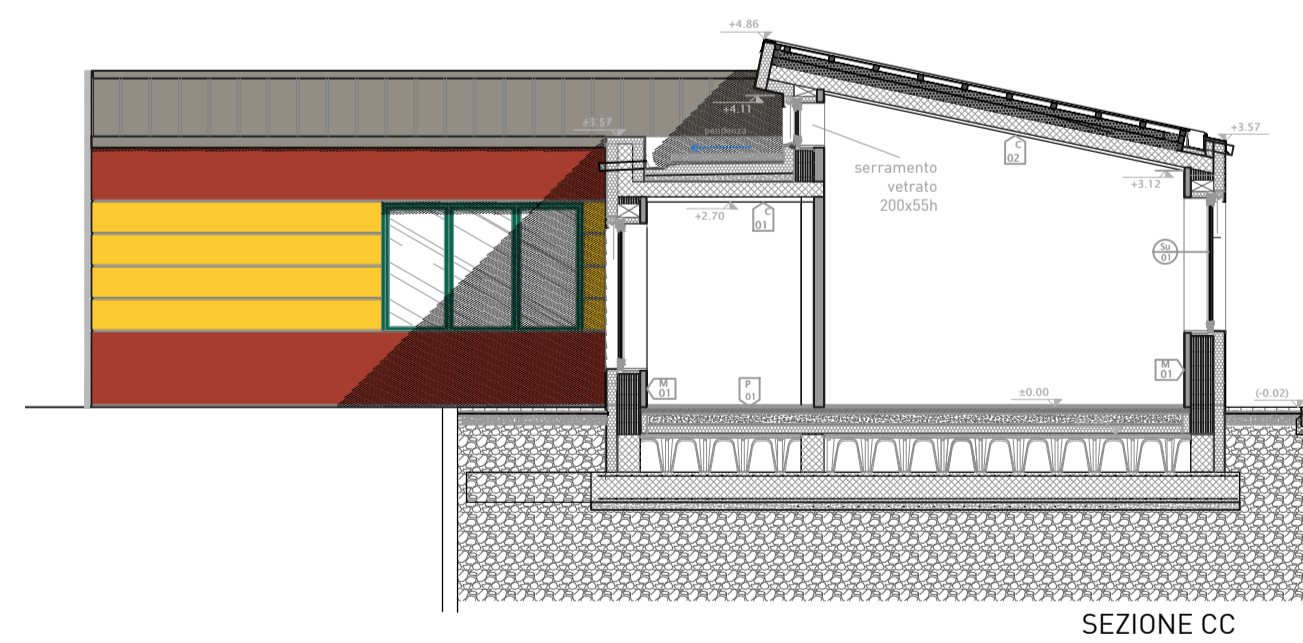

**Comune di Concesio**  
- Provincia di Brescia -  
Piazza Paolo VI, 1  
Tel. 030.2184000  
Cap. 25062  
P. IVA n. 00358520177  
Email: protocollo@comune.concesio.brescia.it  
Pec: protocollo@pec.comune.concesio.brescia.it

**AGZ lab**  
Architettura  
Gianluca  
Zambotti  
Sede di Milano: Via Franchetti, 2 - 20124 Milano - Italy  
T +39 347.6072.102 - gzambotti@agzlab.it

**TITOLO**  
AFFIDAMENTO DIRETTO DEI SERVIZI TECNICI IN FASE DI PROGETTAZIONE ED IN FASE ESECUZIONE DELL'INTERVENTO DI DIREZIONE LAVORI, SICUREZZA, PER OPERA "NUOVA COSTRUZIONE/AMPLIAMENTO ASILO NIDO VIA PASCOLI" - FINANZIATO CON PNRR -M4-C1-1.1

**CODICE IDENTIFICATIVO GARA** RESPONSABILE SETTORE TECNICO  
**CIG: B29EEAC9B2** **RUP. Arch. Flavia Gusberti**  
CUP: D48H24000720001 Firma \_\_\_\_\_

OGGETTO	Cartella	Fase	Cat.	N°	R
PROGETTO PROSPETTI E SEZIONI Via Pascoli 10, Concesio (BS)	2406	D	AR	109	00

Formato A1 Scala 1:100

**PROGETTO ARCHITETTONICO**  
Arch. Gianluca Zambotti Progettazione definitiva Progettazione esecutiva  
Firma \_\_\_\_\_

**PROGETTO STRUTTURALE** Arch. Gianluca Zambotti Progetto e D.L.  
**PROGETTO IMPIANTI** Ing. Carlo Pennati Progetto Energetico e Meccanico  
Ing. Mauro Pozzi Progetto Elettrico

**DIREZIONE LAVORI** Arch. Gianluca Zambotti Firma \_\_\_\_\_  
**C.S.P.** Arch. Gianluca Zambotti

**ESECUTORE OPERE** Firma \_\_\_\_\_  
**PROGETTO VVF** Firma \_\_\_\_\_

Compilato		Verificato		Approvato	
Data:	12/09/2024	Data:	12/09/2024	Data:	12/09/2024
Firma:	AP	Firma:	GZ	Firma:	GZ
Revisione	Descrizione	Storico compilazione	Verificato	Approvato	
Rev:	Descr:	Data:	Firma:	Firma:	Firma:
Rev:	Descr:	Data:	Firma:	Firma:	Firma:
Rev:	Descr:	Data:	Firma:	Firma:	Firma: