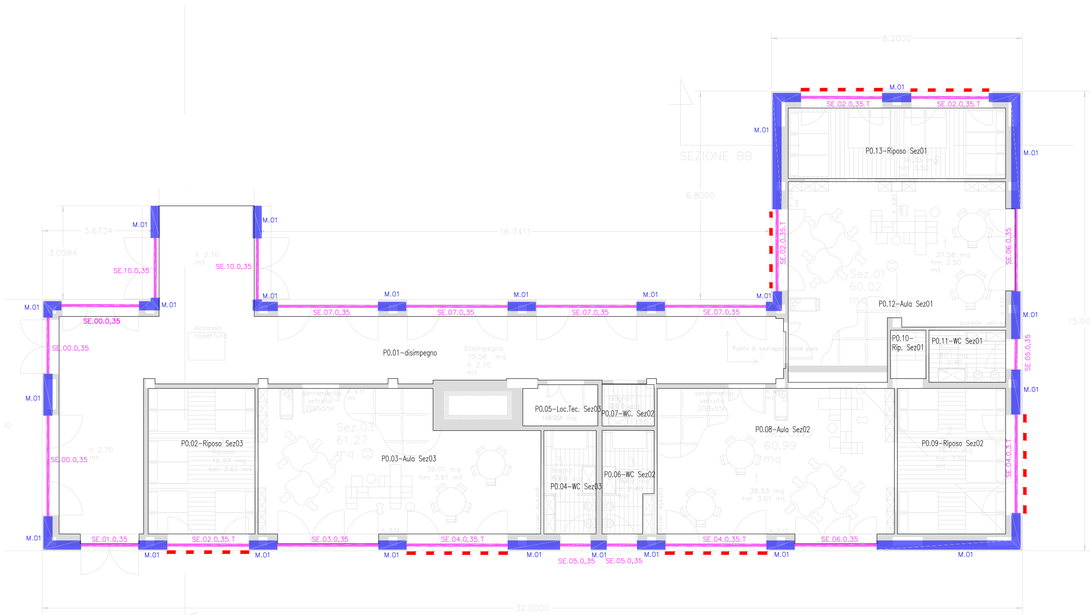

PIANO TERRA SCALA 1:100

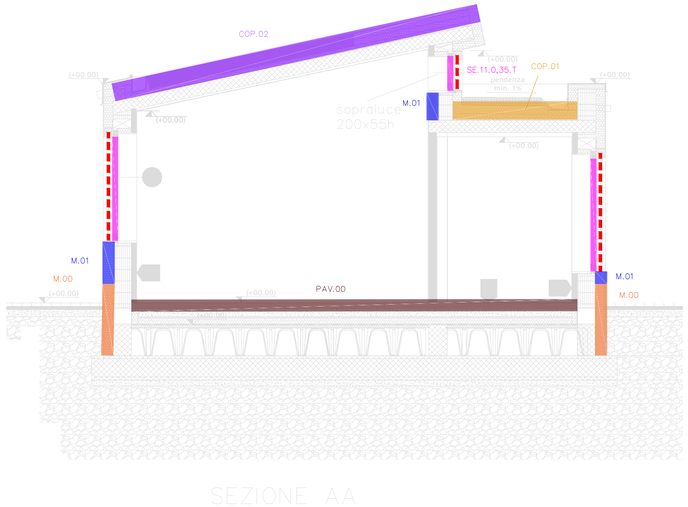

SEZIONE A–A SCALA 1:50

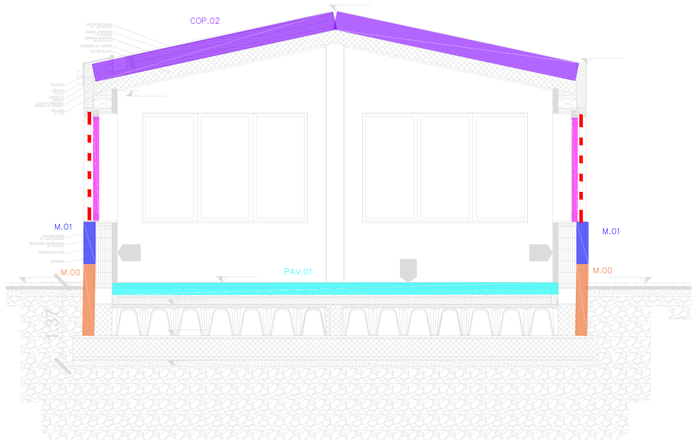

SEZIONE B–B SCALA 1:50

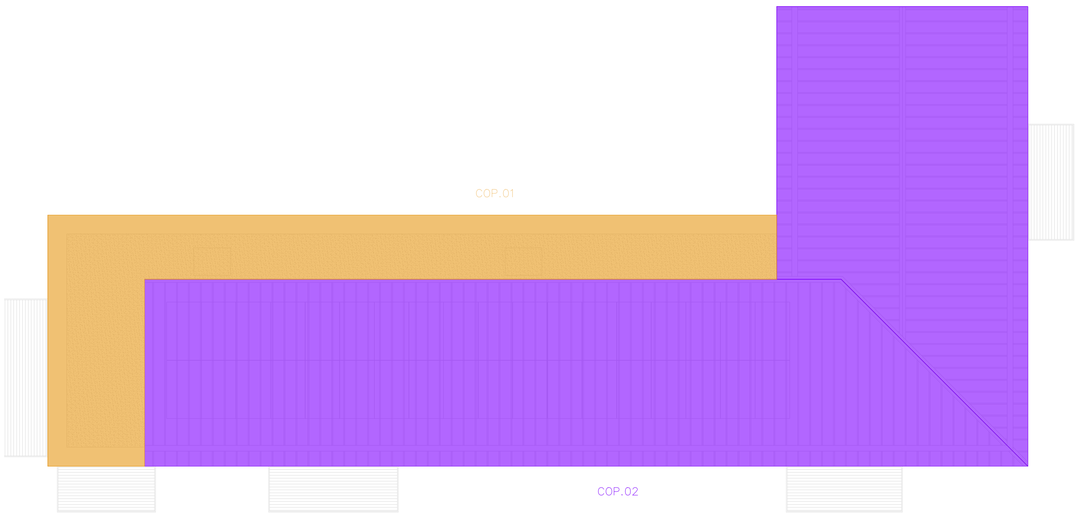

COPERTURA SCALA 1:100

VISTA 3D

LEGENDA CODICI

Simbolo	Descrizione
SE.XX.YY	CODIFICA SERRAMENTI XX codice serramenti YY fattore solare vetro
SE.XX.YY.T	CODIFICA SERRAMENTI CON TENDA XX codice serramenti YY fattore solare vetro
D.XX	CODIFICA PORTE XX codice porta
M.XX	CODIFICA MURI XX codice muri
SOFF.XX	CODIFICA SOFFITTO XX codice soffitto
PAV.XX	CODIFICA PAVIMENTI XX codice pavimenti
COP.XX	CODIFICA COPERTURA XX codice copertura
ZR	TRASMISSIONE VERSO ZONA RISCALDATA
ZNR	TRASMISSIONE VERSO ZONA NON RISCALDATA
EX	TRASMISSIONE VERSO ZONA ESTERNA

Comune di Concesio
- Provincia di Brescia -
Cap 25062 — Piazza Paolo VI, 1 — Tel. 030.2184000
P. IVA n. 00350520177
Email:protocollo@comune.concesio.brescia.it
Pec: protocollo@pec.comune.concesio.brescia.it

AGZ lab
Sede di Milano: Via Franchetti, 2 - 20124 Milano - Italy
T +39 347.6072.102 - gzambotti@agzlab.it

TITOLO

AFFIDAMENTO DIRETTO DEI SERVIZI TECNICI IN FASE DI PROGETTAZIONE ED IN FASE ESECUZIONE DELL'INTERVENTO DI DIREZIONE LAVORI, SICUREZZA, PER

OPERA "NUOVA COSTRUZIONE/AMPLIAMENTO ASILO NIDO VIA PASCOLI " - FINANZIATO CON PNRR -M4-C1-1.1

CODICE IDENTIFICATIVO GARA	RESPONSABILE SETTORE TECNICO
CIG: B29EEAC9B2	**RUP. Arch. Flavia Gusberti**
CUP: D48H24000720001	Firma

OGGETTO	Cartella	Fase	Cat.	N°	R
PROGETTO PLANIMETRIA GENERALE Via Pascoli 10, Concesio (BS)	2406	D	IM	300	00

Formato: A1 — Scala: 1:100 1:50

N

PROGETTO ARCHITETTONICO
Arch. Gianluca Zambotti — Progettazione definitiva, Progettazione esecutiva
Firma

PROGETTO STRUTTURALE
Arch. Gianluca Zambotti — Progetto e D.L.

PROGETTO IMPIANTI
Ing. Carlo Pennati — Progetto Energetico e Meccanico
Ing. Mauro Pozzi — Progetto Elettrico

DIREZIONE LAVORI
Arch. Gianluca Zambotti
Firma

C.S.P
Arch. Gianluca Zambotti

ESECUTORE OPERE
Firma

PROGETTO VVF
Firma

ORDINE DEGLI INGEGNERI DELLA PROVINCIA DI BRESCIA — DOTT. ING. PENNATI CARLO — INGEGNERIA INDUSTRIALE E DELL'INFORMAZIONE — SEZIONE A — ISCRIZIONE ALBO N° 1158

Note

Compilato	Verificato	Approvato
Data: 12/09/2024	Data: 12/09/2024	Data: 12/09/2024
Firma: AP	Firma: GZ	Firma: GZ

Revisione	Descrizione	Storico compilazione		Verificato	Approvato
Rev:	Descr:	Data:	Firma:	Firma:	Firma:
Rev:	Descr:	Data:	Firma:	Firma:	Firma:
Rev:	Descr:	Data:	Firma:	Firma:	Firma:

A NORMA DELLE VIGENTI LEGGI SUI DIRITTI D'AUTORE IL PRESENTE DISEGNO NON PUO' ESSERE RIPRODOTTO NE' DIVULGATO A TERZI SENZA IL NOSTRO CONSENSO - TRIBUNALE COMPETENTE DI MILANO