


SCHEMA SUPERFICI - scala 1:500

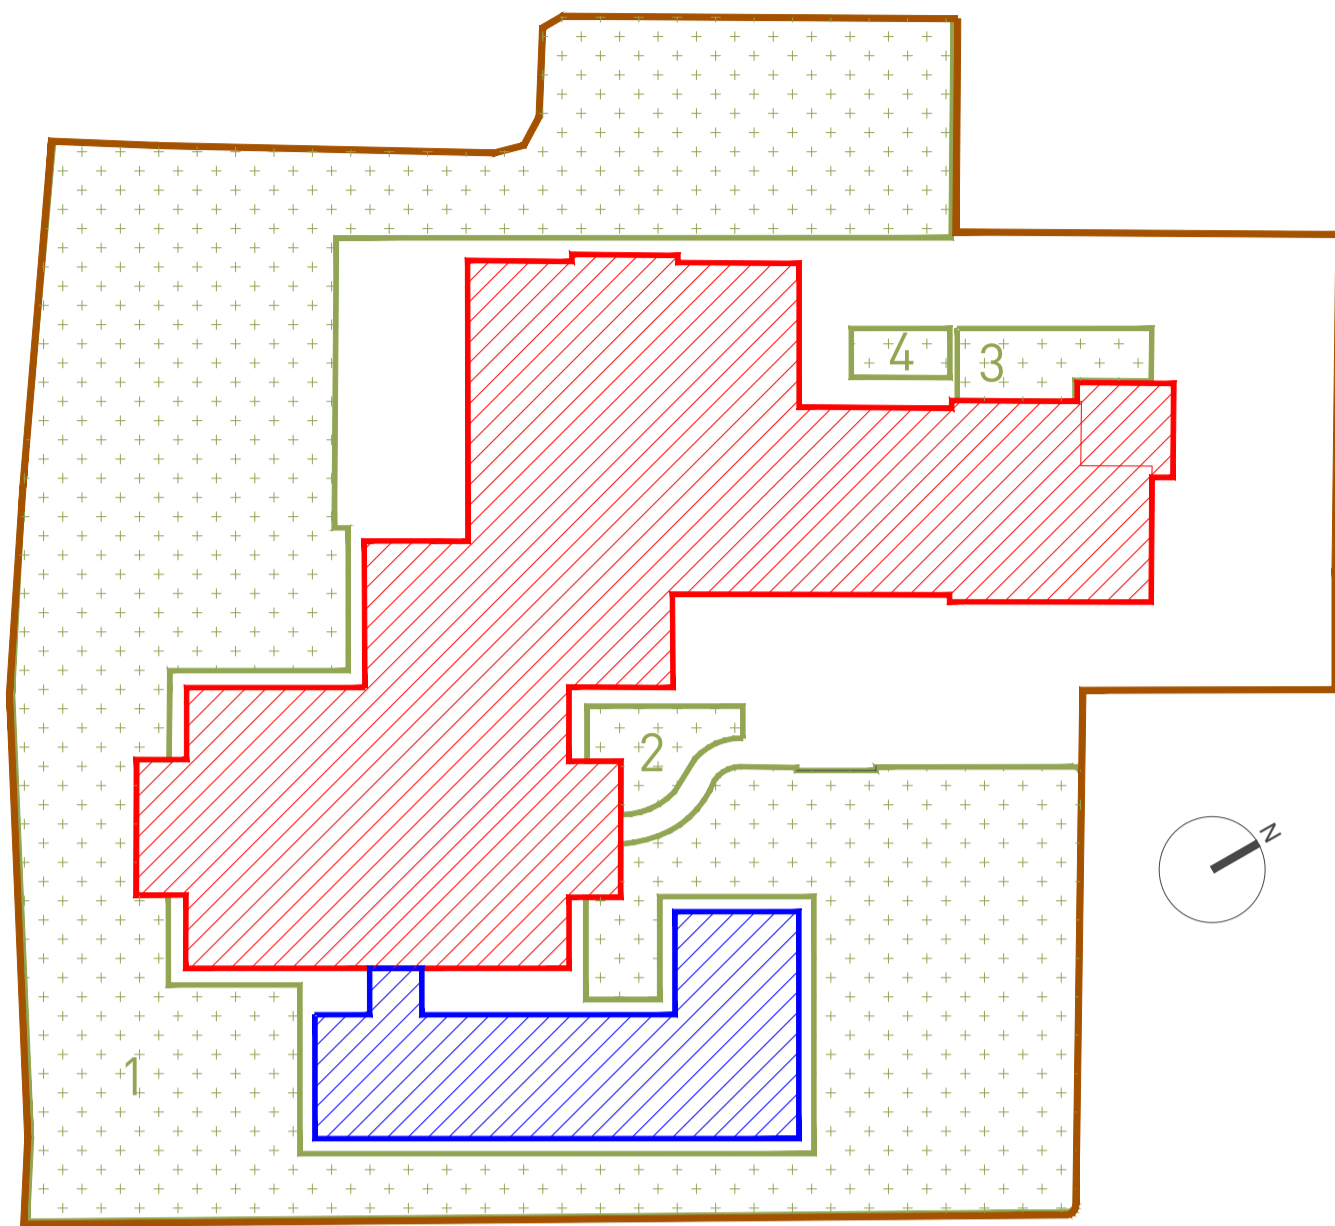

SF SUPERFICIE LOTTO
5648.71 mq

SCOP COPERTA
FABBRICATO ESISTENTE
1480.15 mq


SCOP COPERTA
AMPLIAMENTO
328.67 mq

SP PERMEABILE
2421.65 mq - 1
46.05 mq - 2
54.79 mq - 3
21.10 mq - 4




ORTOFOTO - scala 1:500

PLANIMETRIA GENERALE STATO DI FATTO - scala 1:500

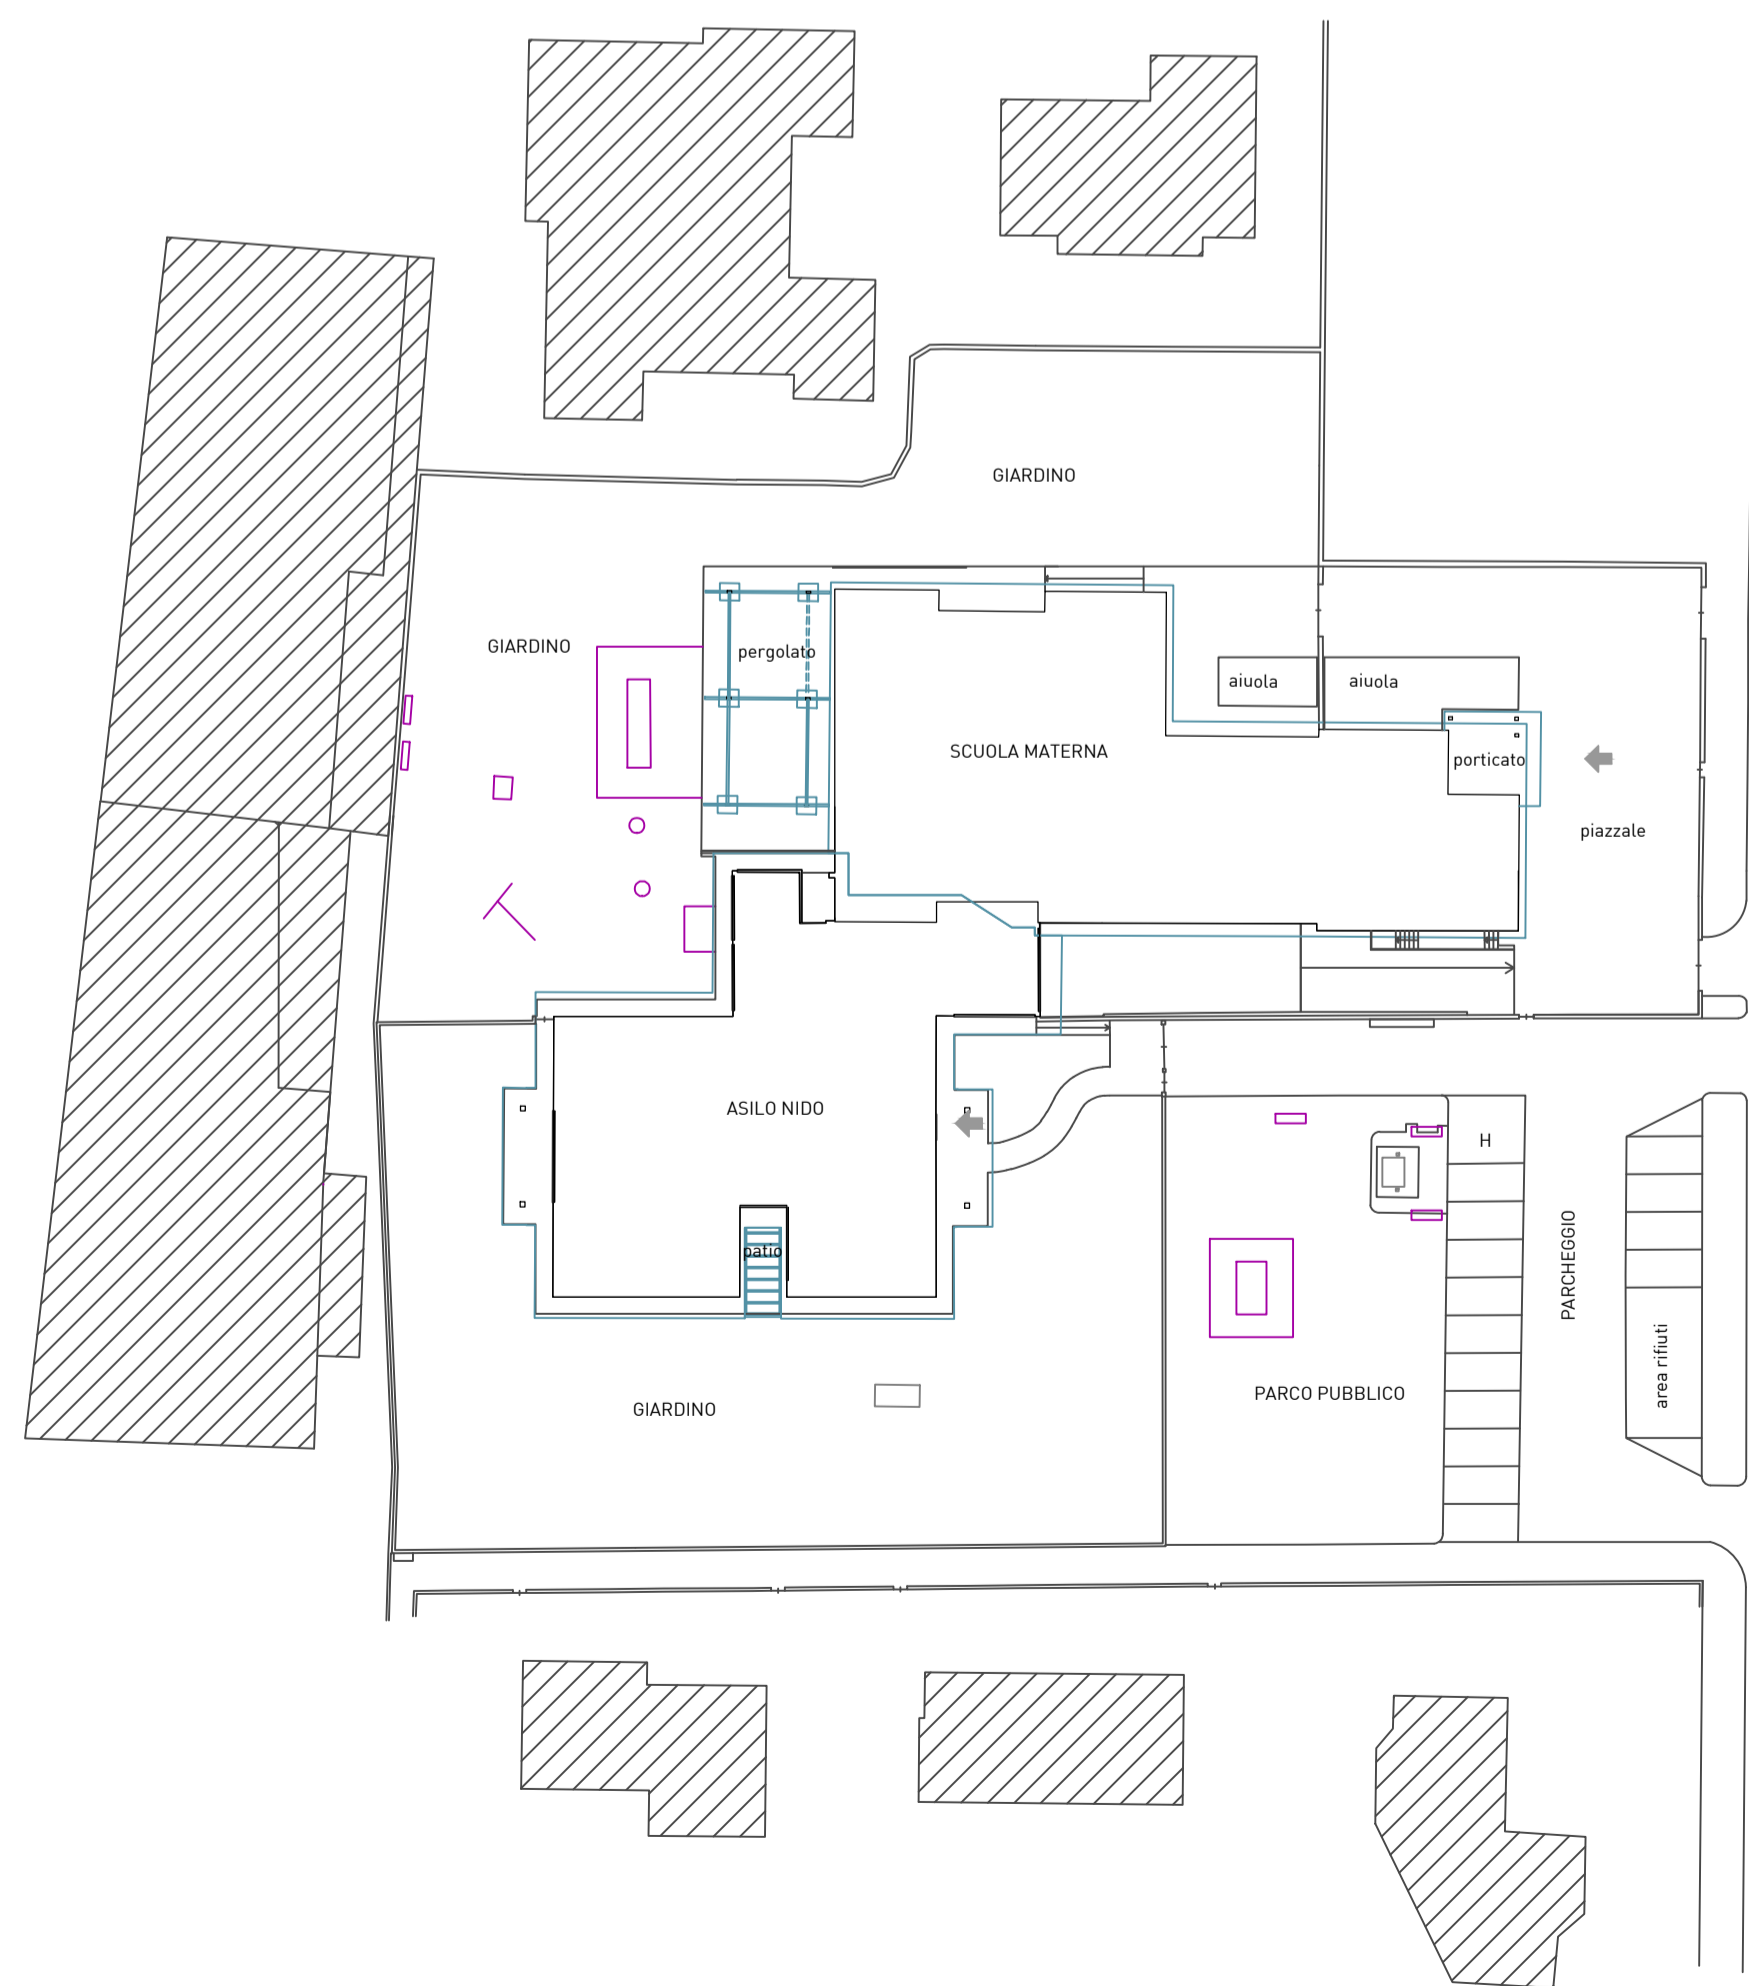

PLANIMETRIA GENERALE PROGETTO - scala 1:500

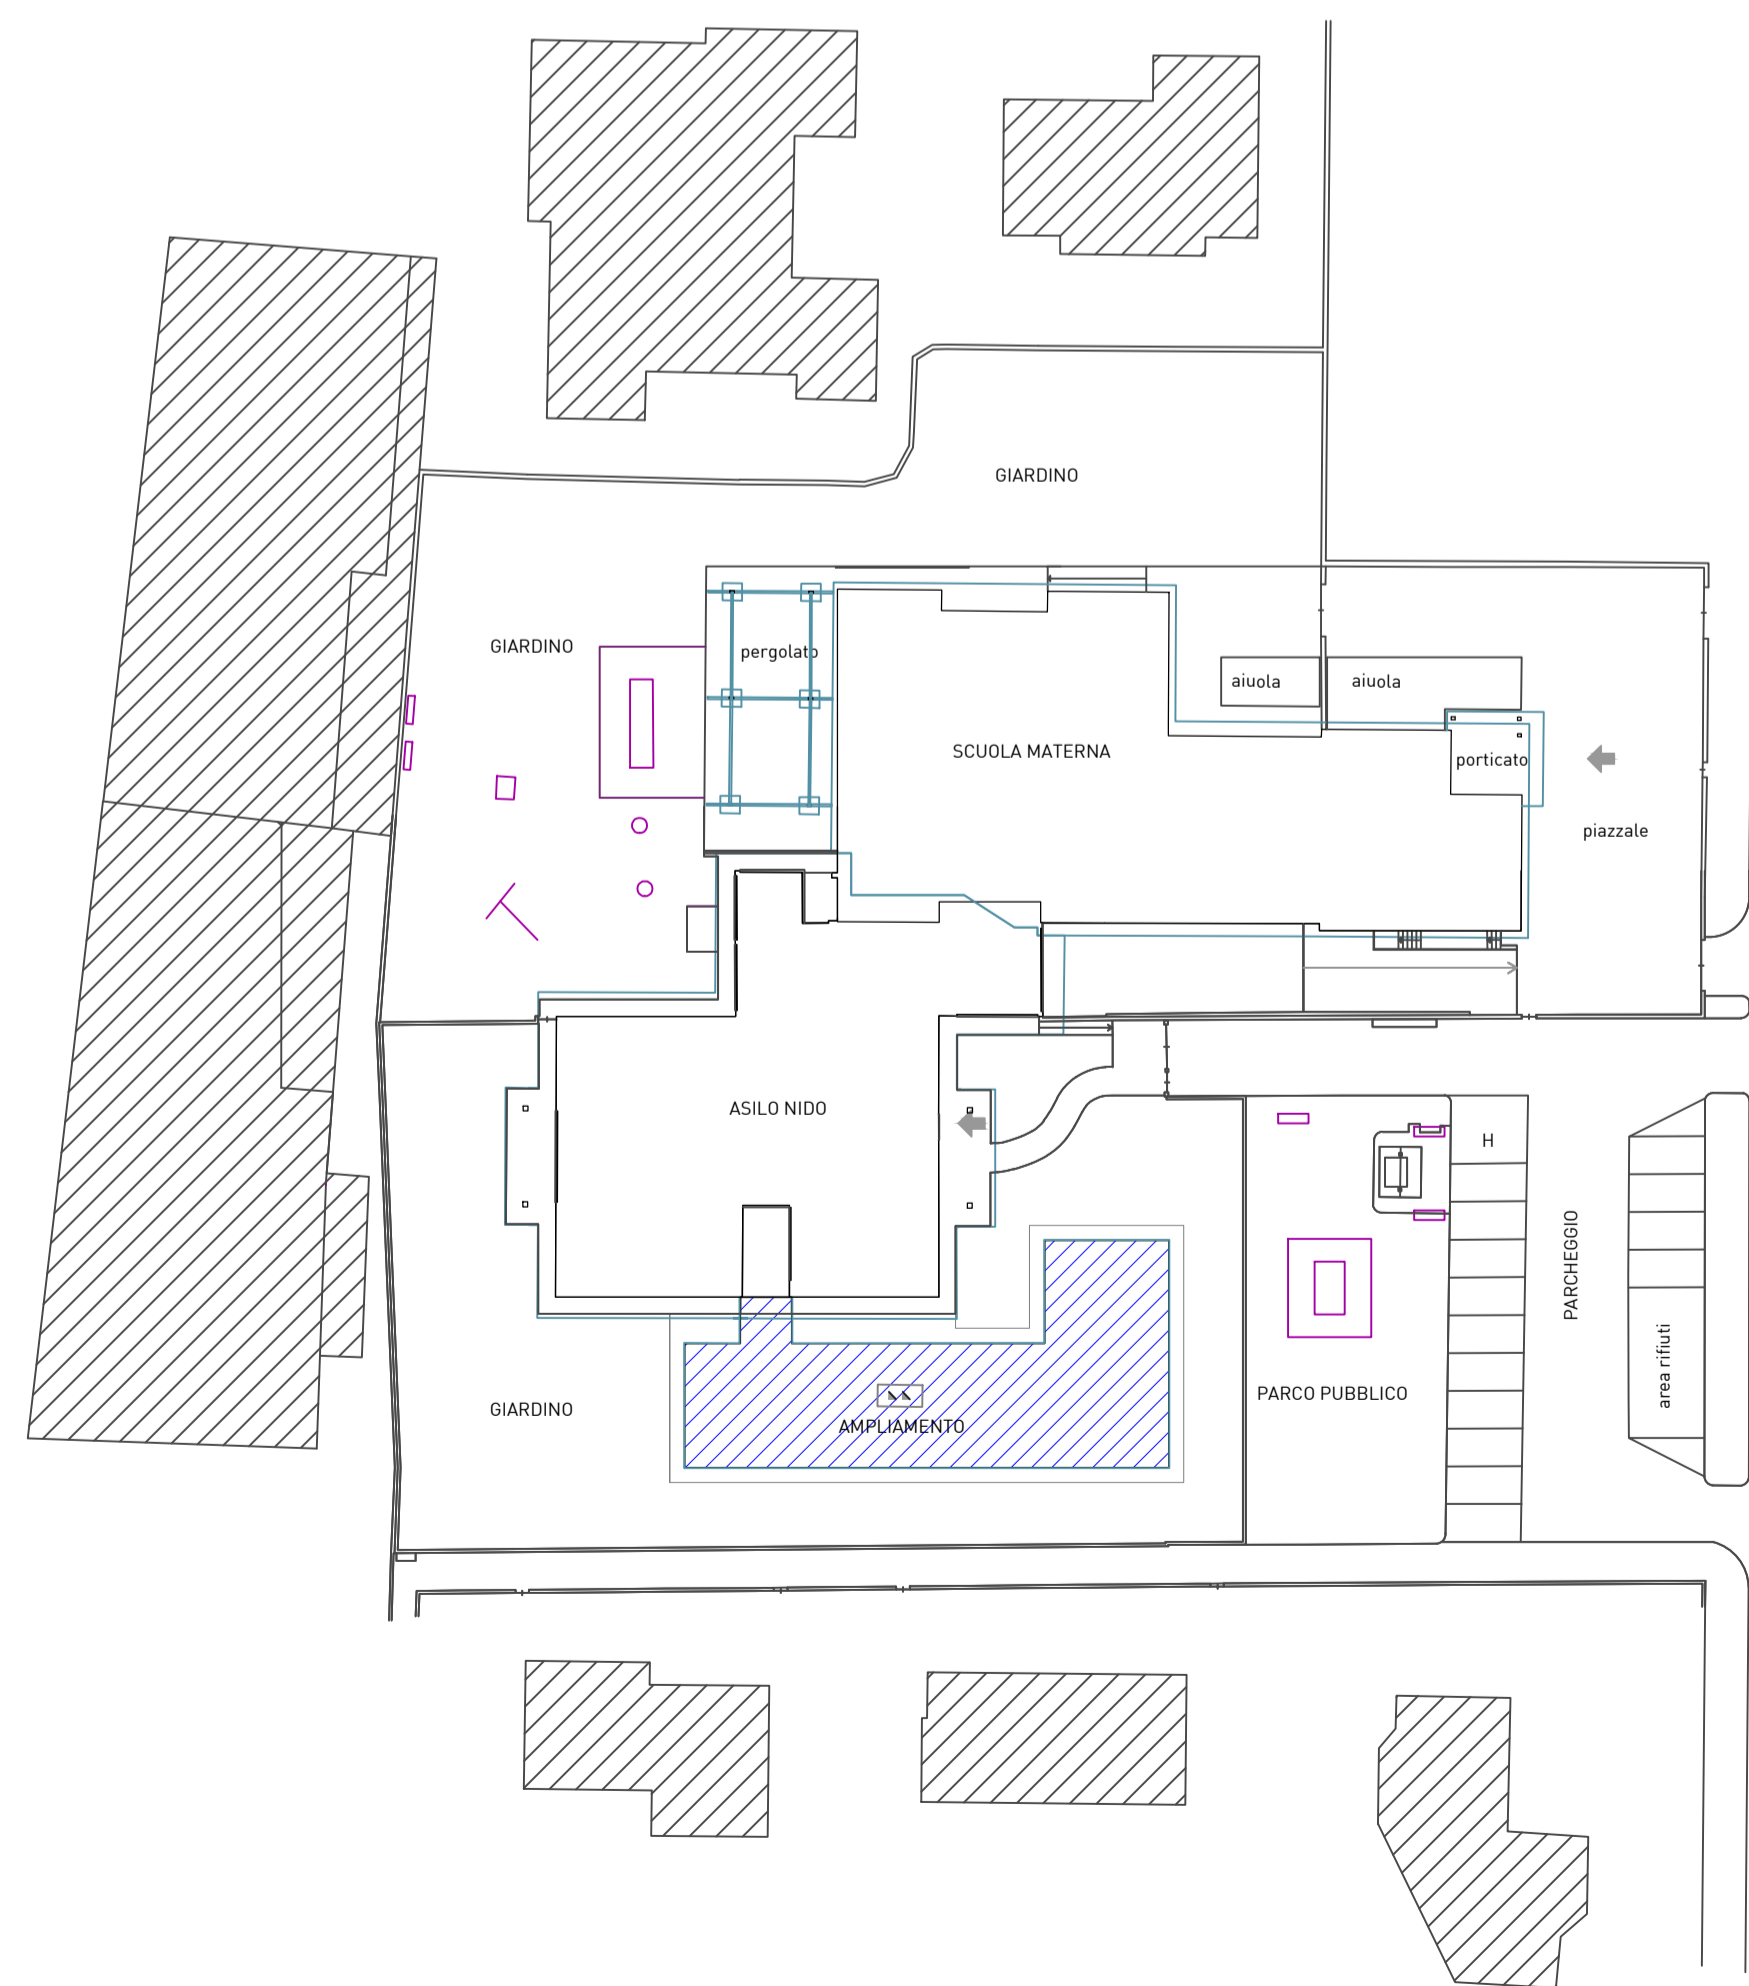

Comune di Concesio
- Provincia di Brescia -
Piazza Paolo VI, 1
Tel. 030.2184000

Cap 25062
P.IVA n. 00358290177

AGZ lab
Architettura
Gianluca Zambotti

Sede di Milano: Via Franchetti, 2 - 20124 Milano - Italy
T +39 347.6072.102 - gzambotti@agzlab.it

TITOLO
AFFIDAMENTO DIRETTO DEI SERVIZI TECNICI IN FASE DI PROGETTAZIONE ED IN FASE ESECUZIONE DELL'INTERVENTO DI DIREZIONE LAVORI, SICUREZZA, PER OPERA "NUOVA COSTRUZIONE/AMPLIAMENTO ASILO NIDO VIA PASCOLI" - FINANZIATO CON PNRR -M4-C1-1.1

CODICE IDENTIFICATIVO GARA RESPONSABILE SETTORE TECNICO
CIG: B29EEAC9B2 RUP. Arch. Flavia Gusberti
CUP: D48H24000720001 Firma: _____

OGGETTO	Cartella	Fase	Cat.	N°	R
INQUADRAMENTO Planimetria e superfici intervento Via Pascoli 10, Concesio (BS)	2406	D	GEN	001	00

Formato A1 Scala 1:500

PROGETTO ARCHITETTONICO
Arch. Gianluca Zambotti Progettazione definitiva
Progettazione esecutiva
Firma: _____

PROGETTO STRUTTURALE
Arch. Gianluca Zambotti Progetto e D.L.

PROGETTO IMPIANTI
Ing. Carlo Pennati Progetto Energetico e Meccanico
Ing. Mauro Pozzi Progetto Elettrico

DIREZIONE LAVORI
Arch. Gianluca Zambotti C.S.P.
Arch. Gianluca Zambotti
Firma: _____

ESECUTORE OPERE
Firma: _____ **PROGETTO VVF**
Firma: _____

Note

Compilato	Verificato	Approvato
Data: 12/09/2024 Firma: AP	Data: 12/09/2024 Firma: GZ	Data: 12/09/2024 Firma: GZ

Revisione	Descrizione	Verificato	Approvato
Rev:	Descr:	Data: Firma:	Firma: Firma:
Rev:	Descr:	Data: Firma:	Firma: Firma:

A NORMA DELLE VIGENTI LEGGI SUI DIRITTI D'AUTORE IL PRESENTE DISEGNO NON PUO' ESSERE RIPRODOTTO NE' DIVULGATO A TERZI SENZA IL NOSTRO CONSENSO - TRIBUNALE COMPETENTE DI MILANO