

Q.rif. -5.00  
PROSPETTO P3




Q.rif. -5.00  
PROSPETTO P4




K PLAN - 1:1000

ESISTENTE  
AMPLIAMENTO

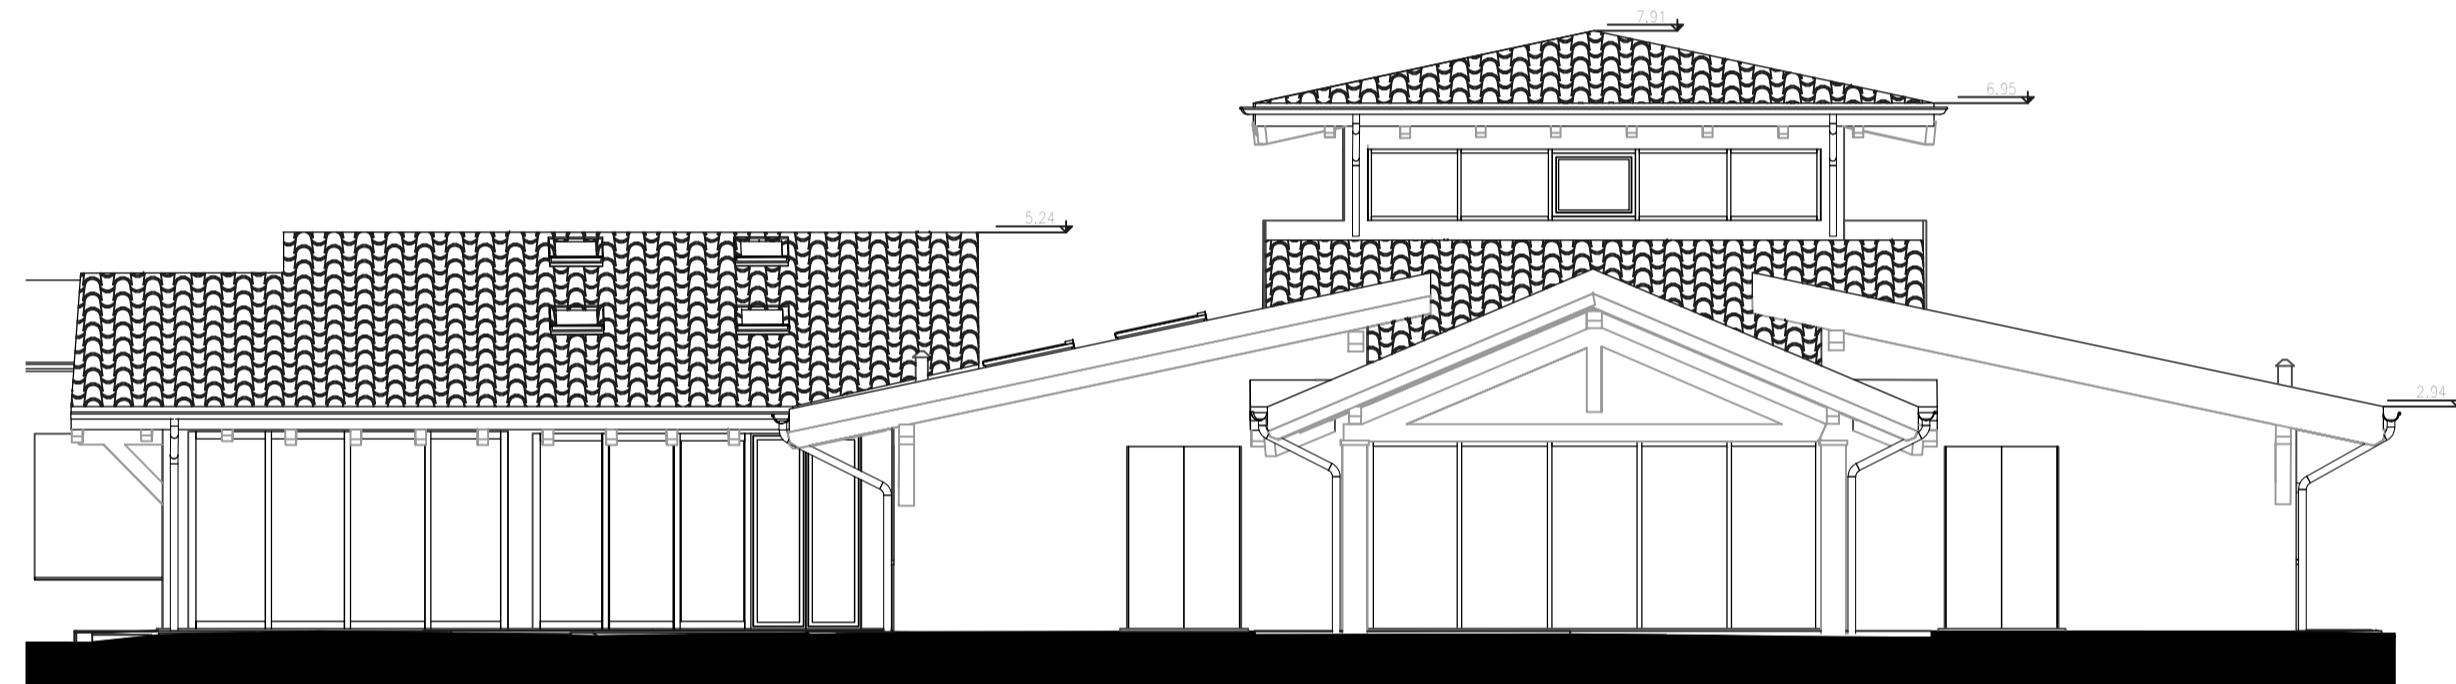

Q.rif. -5.00  
PROSPETTO P2

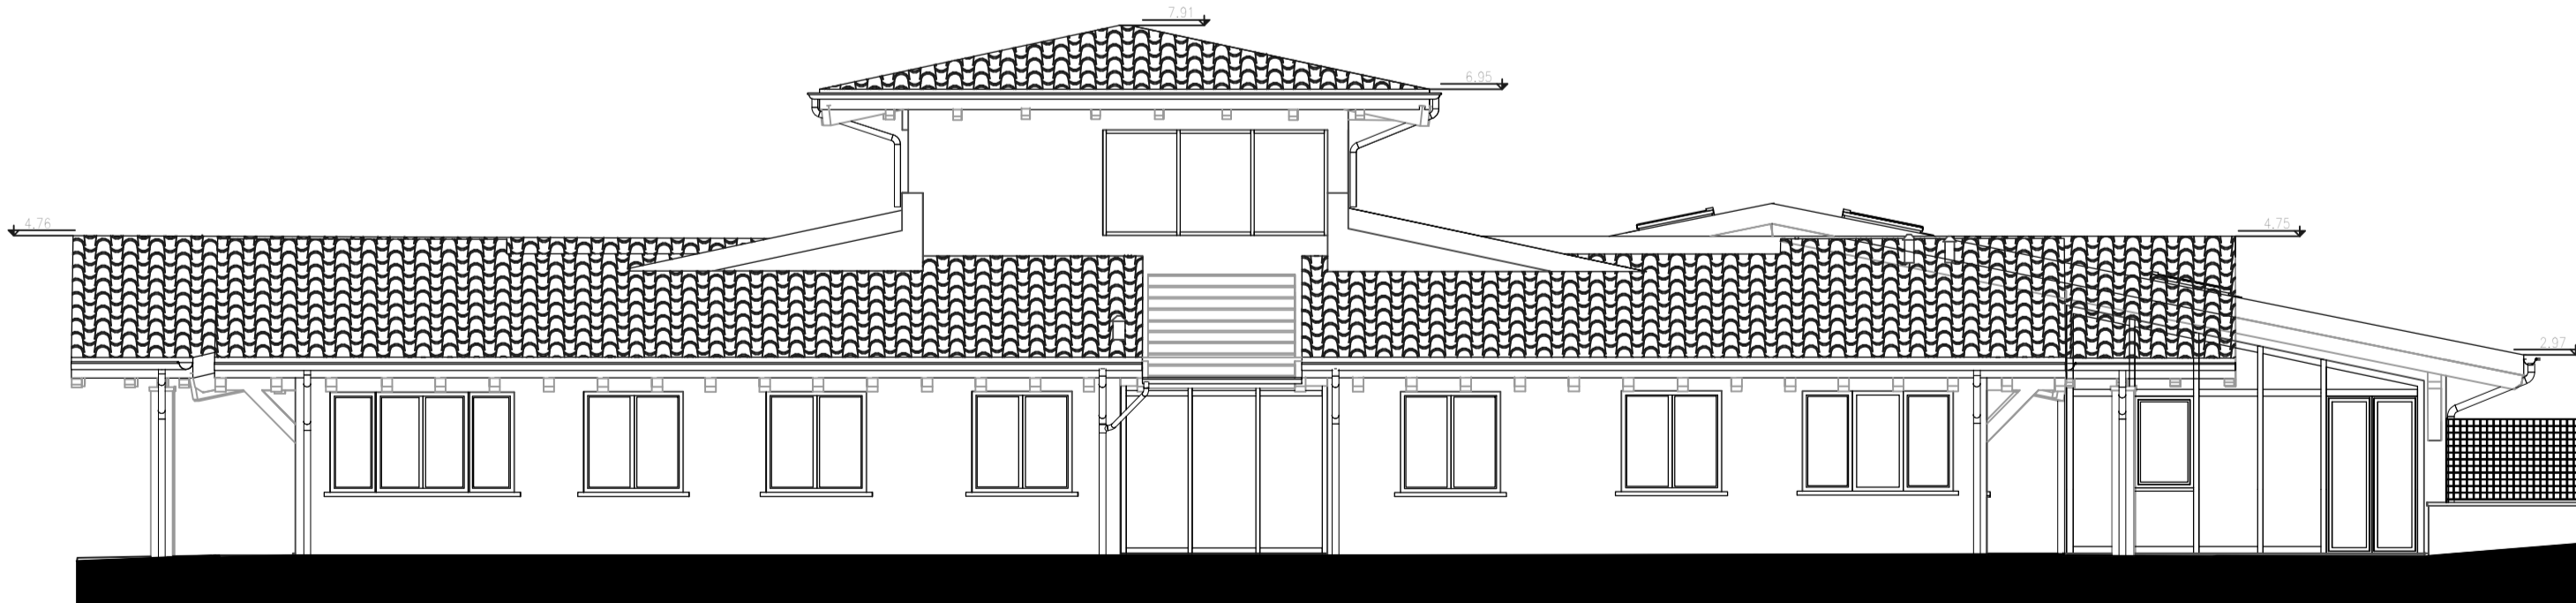

Q.rif. -5.00  
PROSPETTO P1

NOTA:  
DISEGNI, MISURE, QUOTE COME DA RILIEVO AGOSTO 2024  
ESEGUITO DA GEOTOP SRL




**Comune di Concesio**  
- Provincia di Brescia -  
Cap 25062 Piazza Paolo VI, 1 Tel. 030.2184000



Via Franchetti, 2 - 20124 Milano - Italy  
U. + 39 02.84713.019 M +39 347.4072.102  
progetto@agzlab.it - gzambotti@agzlab.it



Via Sant'Anna 16, Osnago (LC) - Italy  
+39 039 596 9780 - info@optimoioi.it

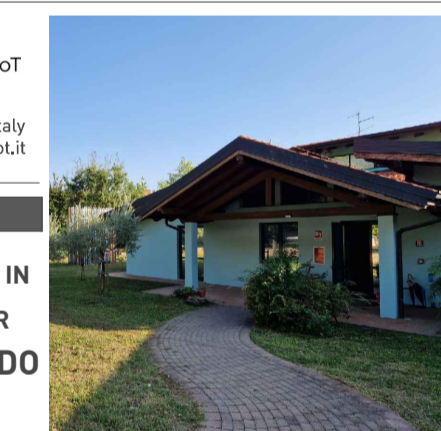

TITOLO

**AFFIDAMENTO DIRETTO DEI SERVIZI TECNICI IN FASE DI PROGETTAZIONE ED IN FASE ESECUZIONE DELL'INTERVENTO DI DIREZIONE LAVORI, SICUREZZA, PER OPERA "NUOVA COSTRUZIONE/AMPLIAMENTO ASILO NIDO VIA PASCOLI" - FINANZIATO CON PNRR -M4-C1-1.1**

CODICE IDENTIFICATIVO GARA RESPONSABILE SETTORE TECNICI

**CIG:** RUP. Arch. Flavia Gusberti  
CUP: D48H24000720001 P.za Paolo VI, 1 Concesio (BS) Firma \_\_\_\_\_

OGGETTO	Cartella	Fase	Cat.	N°	R
<b>STATO DI FATTO</b> PROSPETTI P1-P2-P3-P4 Via Pascoli 10, Concesio (BS)	2406	E	AR	<b>104</b>	00

Formato A1 Scala 1:100

PROGETTO ARCHITETTONICO

Arch. Gianluca Zambotti Progettazione definitiva  
Progettazione esecutiva  
Firma \_\_\_\_\_

PROGETTO STRUTTURALE Arch. Gianluca Zambotti Geol. Francesco Serra Progetto e D.L.  
Prog. Geologico-Geotecnico

PROGETTO IMPIANTI  
Ing. Carlo Pennati Progetto Energetico e Meccanico  
Ing. Mauro Pozzi Progetto Elettrico

DIREZIONE LAVORI Arch. Gianluca Zambotti Firma \_\_\_\_\_

C.S.P.  
Arch. Gianluca Zambotti

ESECUTORE OPERE Firma \_\_\_\_\_

PROGETTO VVF  
Ing. Carlo Pennati Firma \_\_\_\_\_

Note

Compilato Verificato Approvato  
Data: 28/09/2024 Data: 28/09/2024 Data: 28/09/2024  
Firma: AP Firma: GZ Firma: GZ

Revisione	Descrizione	Verificato	Approvato
Rev:	Descr:	Data: Firma:	Data: Firma:
Rev:	Descr:	Data: Firma:	Data: Firma: