



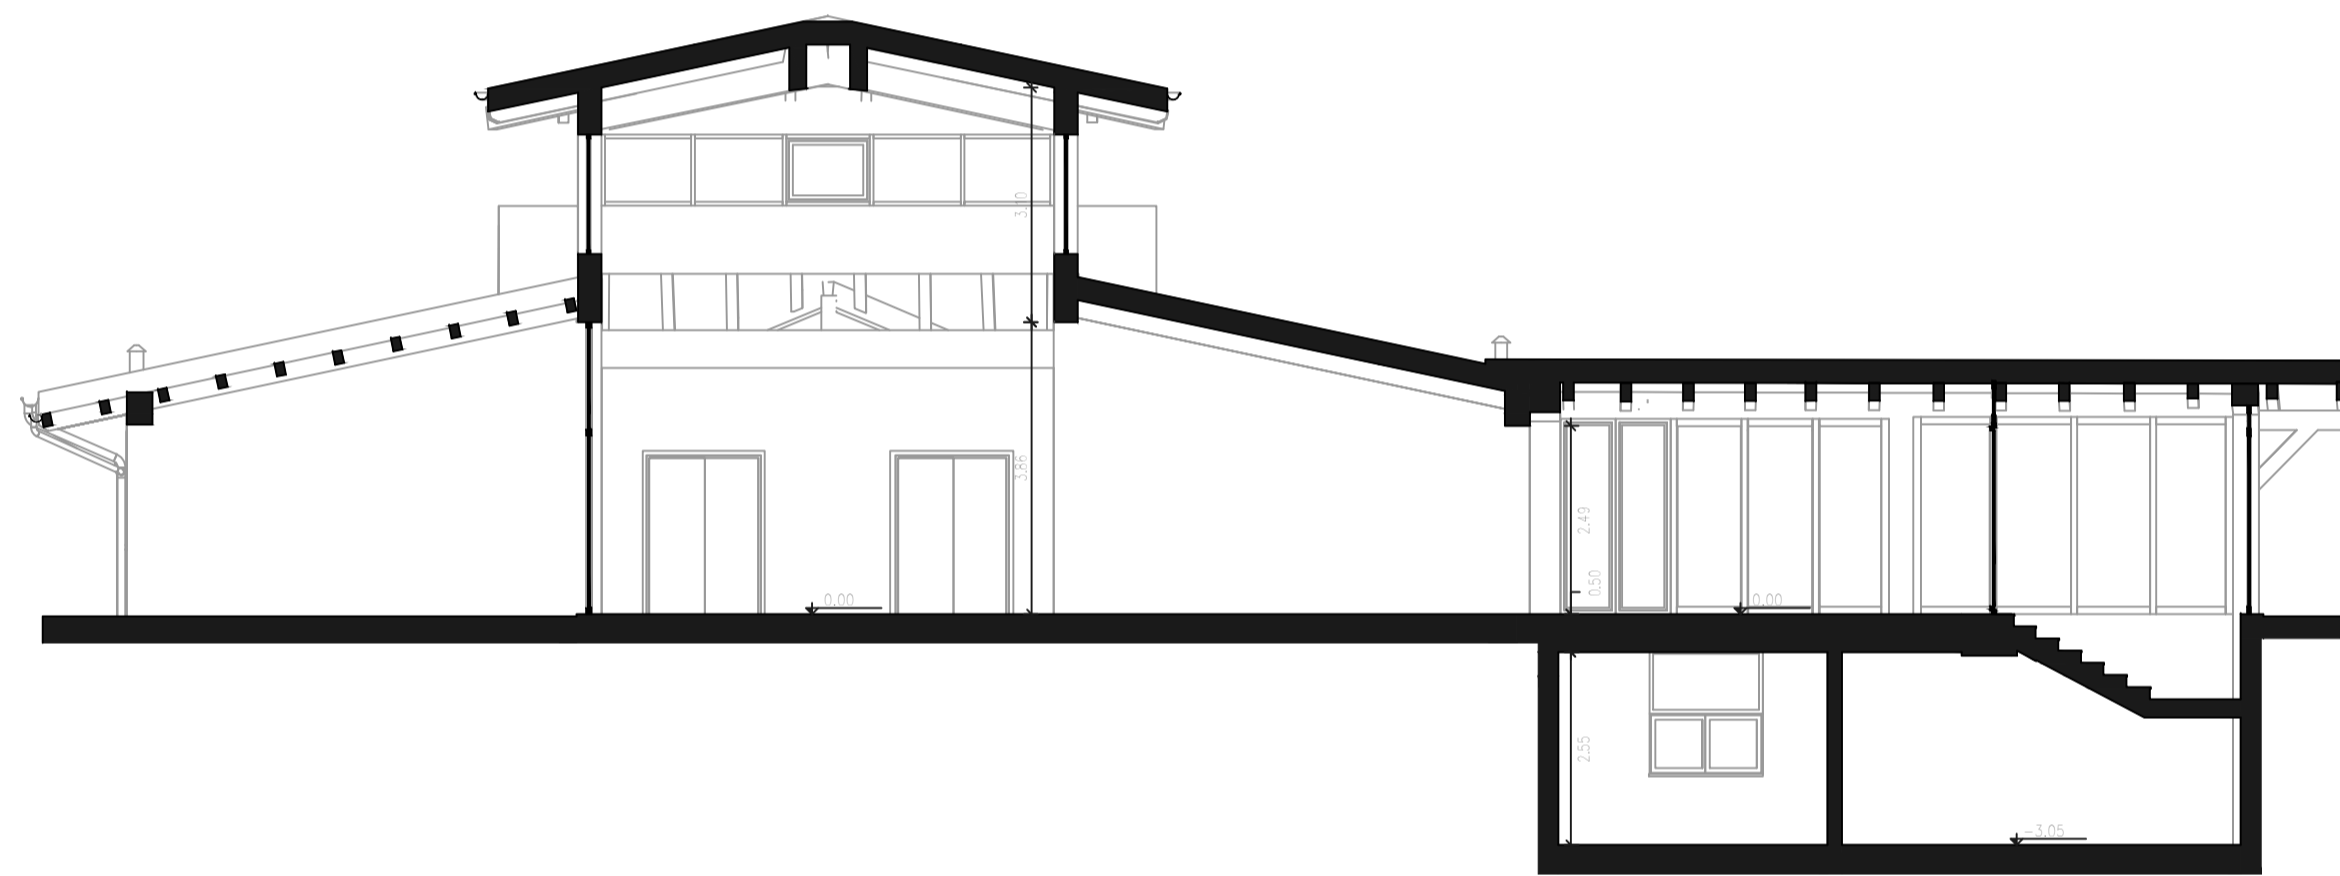

Q.rif. -5.00
SEZIONE S1

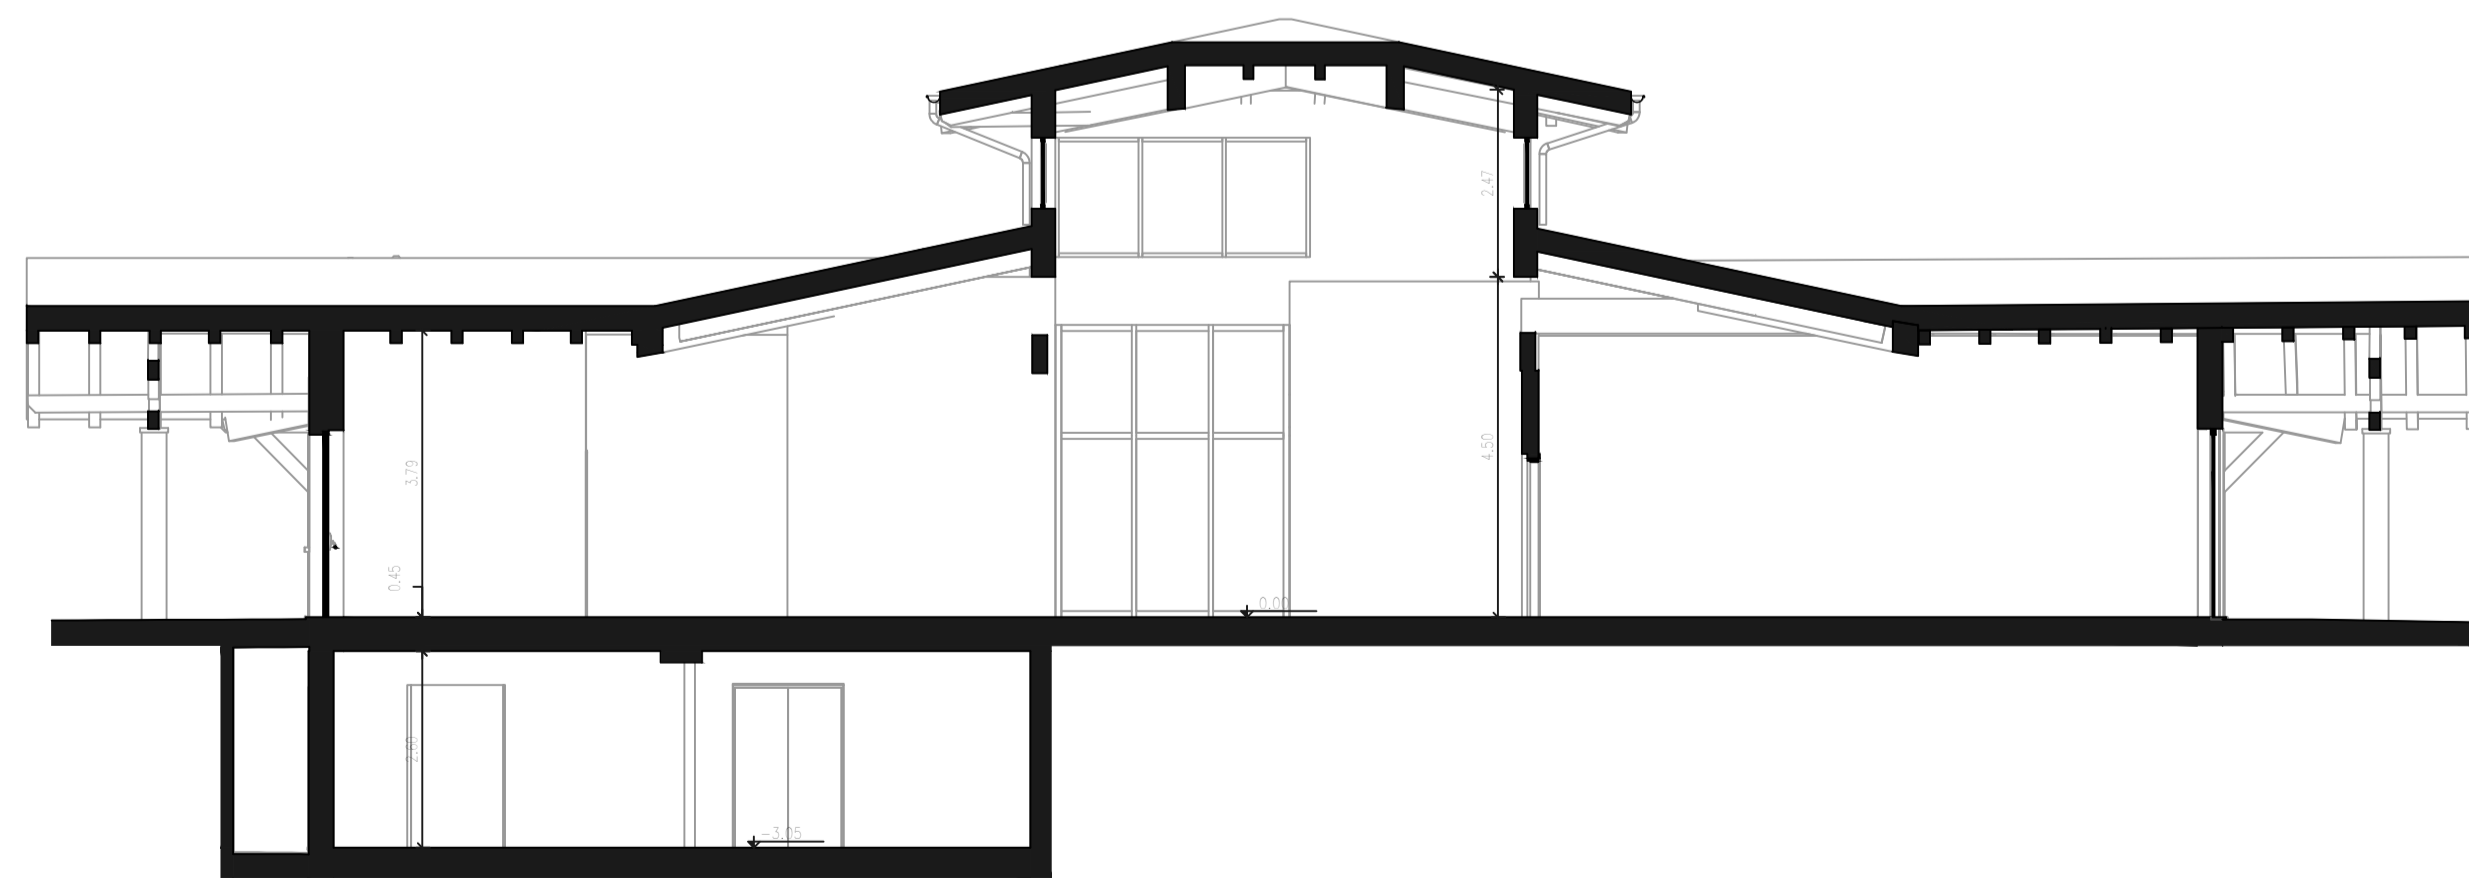

Q.rif. -5.00
SEZIONE S2



Q.rif. -5.00
SEZIONE S3

NOTA:
DISEGNI, MISURE, QUOTE COME DA RILIEVO AGOSTO 2024
ESEGUITO DA GEOTOP SRL



K PLAN - 1:1000

ESISTENTE
AMPLIAMENTO



Comune di Concesio

Cap 25062
P. IVA n. 0035829177

- Provincia di Brescia -
Piazza Paolo VI, 1

Tel. 030.2184000

Email: protocollo@comune.concesio.brescia.it
Pec: protocollo@pec.comune.concesio.brescia.it



Sede di Milano: Via Franchetti, 2 - 20124 Milano - Italy
T +39 347.6072.102 - gzambotti@agzlab.it



TITOLO

AFFIDAMENTO DIRETTO DEI SERVIZI TECNICI IN FASE DI PROGETTAZIONE ED IN FASE ESECUZIONE DELL'INTERVENTO DI DIREZIONE LAVORI, SICUREZZA, PER OPERA "NUOVA COSTRUZIONE/AMPLIAMENTO ASILO NIDO VIA PASCOLI" - FINANZIATO CON PNRR -M4-C1-1.1

CODICE IDENTIFICATIVO GARA

RESPONSABILE SETTORE TECNICI

CIG: B29EEAC9B2

RUP. Arch. Flavia Gusberti

CUP: D48H24000720001

Firma _____

OGGETTO	Cartella	Fase	Cat.	N°	R
STATO DI FATTO SEZIONI S1-S2-S3 Via Pascoli 10, Concesio (BS)	2406	D	AR	108	00

Formato A1

Scala 1:100

PROGETTO ARCHITETTONICO

Arch. Gianluca Zambotti

Progettazione definitiva

Progettazione esecutiva

Firma _____

PROGETTO STRUTTURALE

Arch. Gianluca Zambotti

Progetto e D.L.

PROGETTO IMPIANTI

Ing. Carlo Pennati

Ing. Mauro Pozzi

Progetto Energetico e Meccanico

Progetto Elettrico

DIREZIONE LAVORI

Arch. Gianluca Zambotti

C.S.P.

Arch. Gianluca Zambotti

ESECUTORE OPERE

Firma _____

PROGETTO VVF

Firma _____

Note

Compilato		Verificato		Approvato	
Data:	12/09/2024	Data:	12/09/2024	Data:	12/09/2024
Firma:	AP	Firma:	GZ	Firma:	GZ
Revisione	Descrizione	Storico compilazione		Verificato	Approvato
Rev:	Descr:	Data:	Firma:	Firma:	Firma:
Rev:	Descr:	Data:	Firma:	Firma:	Firma:
Rev:	Descr:	Data:	Firma:	Firma:	Firma: