


PROSPETTO SUD-EST

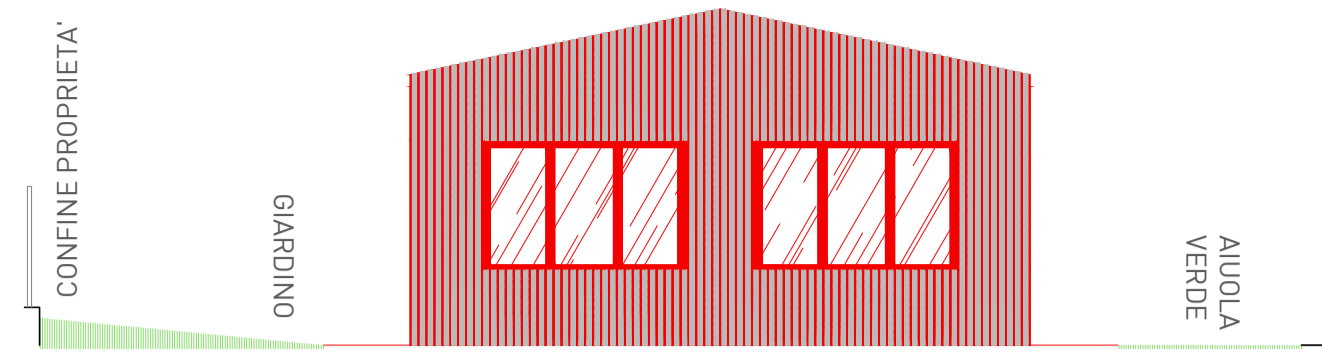


PROSPETTO NORD-OVEST




K PLAN - 1:1000


- ESISTENTE
- AMPLIAMENTO

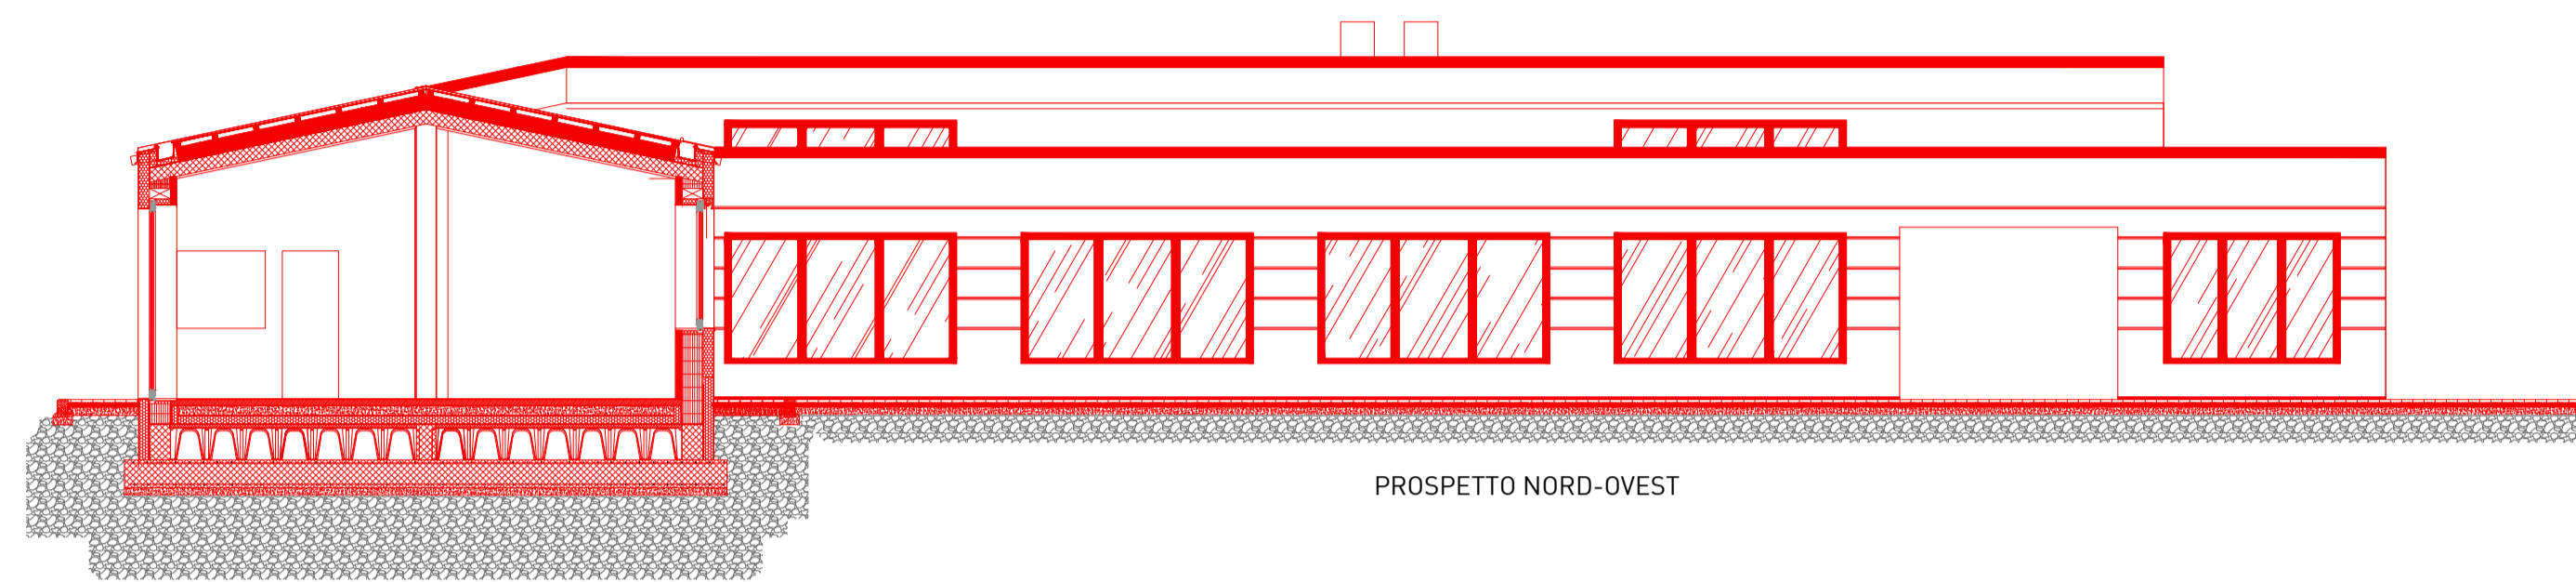

SEZIONE DD

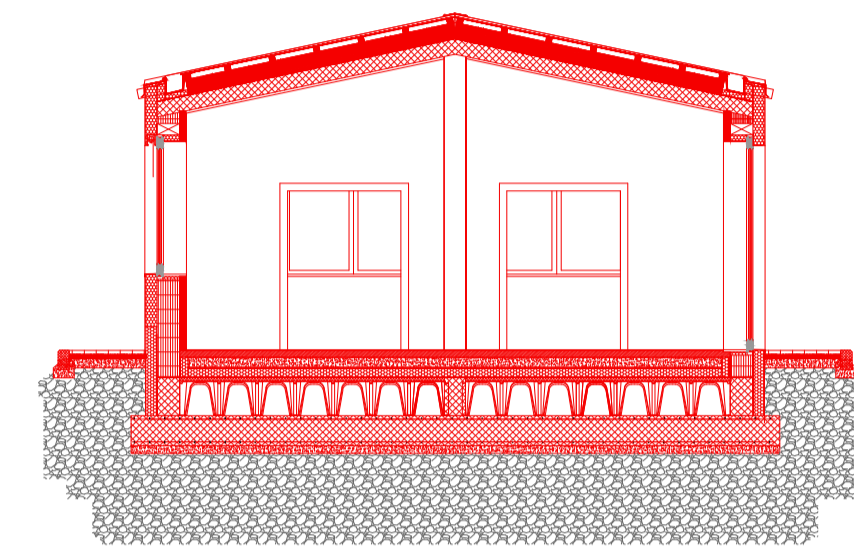


SEZIONE BB

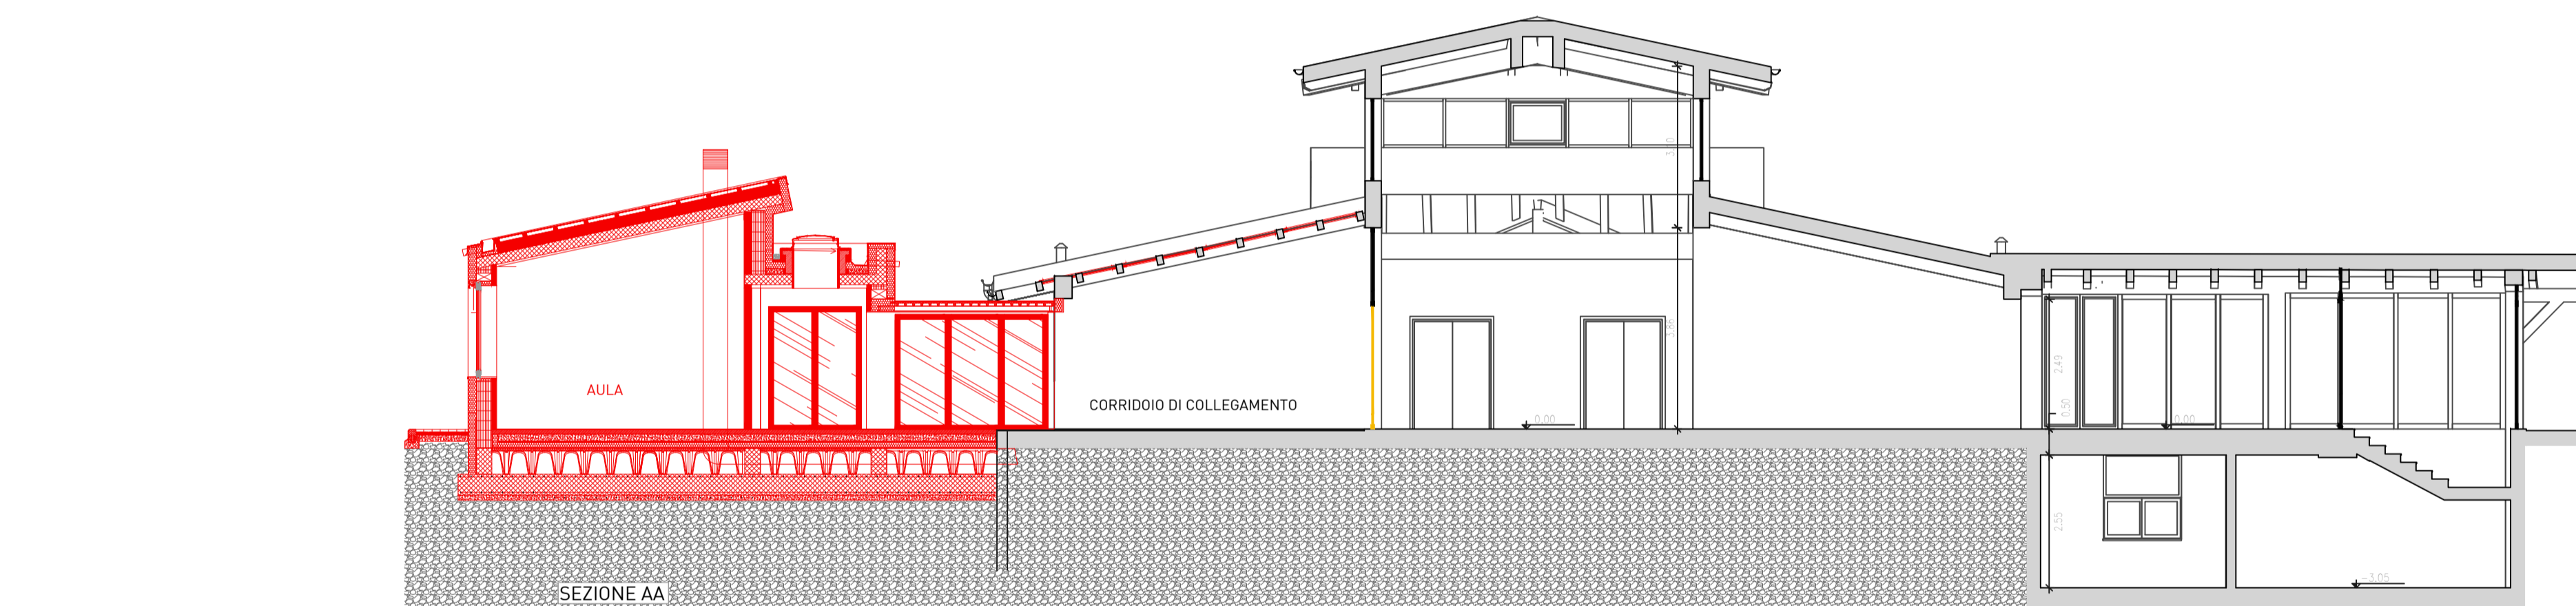


SEZIONE AA


Q.rif. -5.00
SEZIONE S2

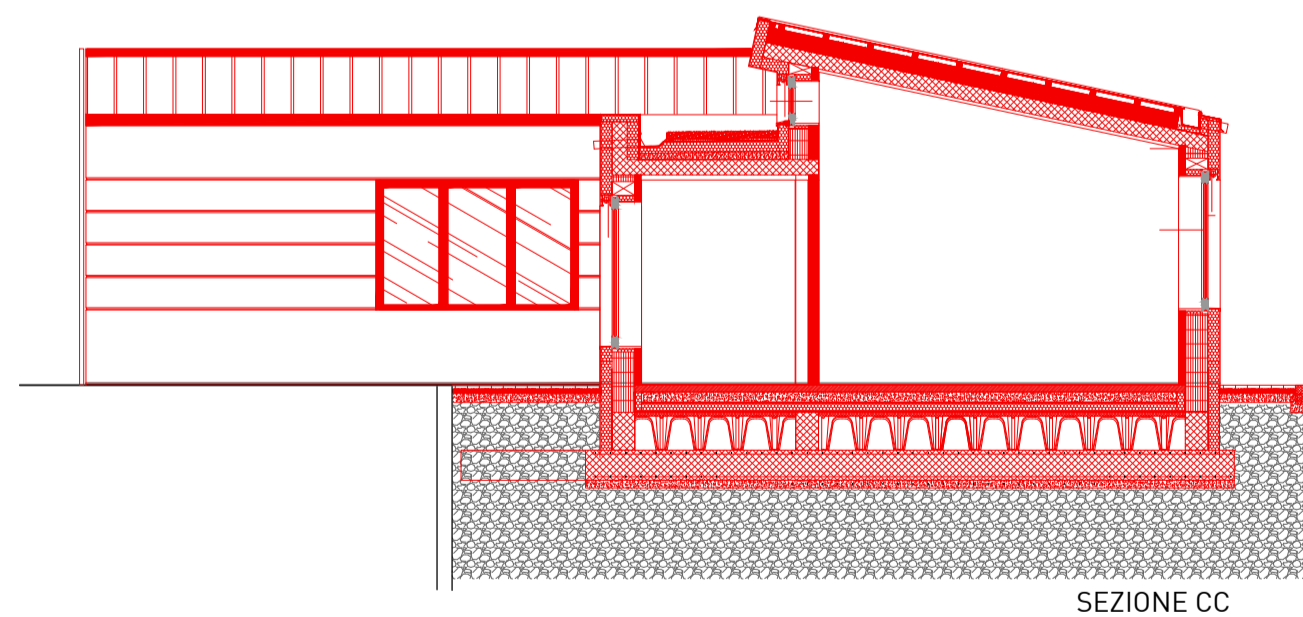

SEZIONE CC

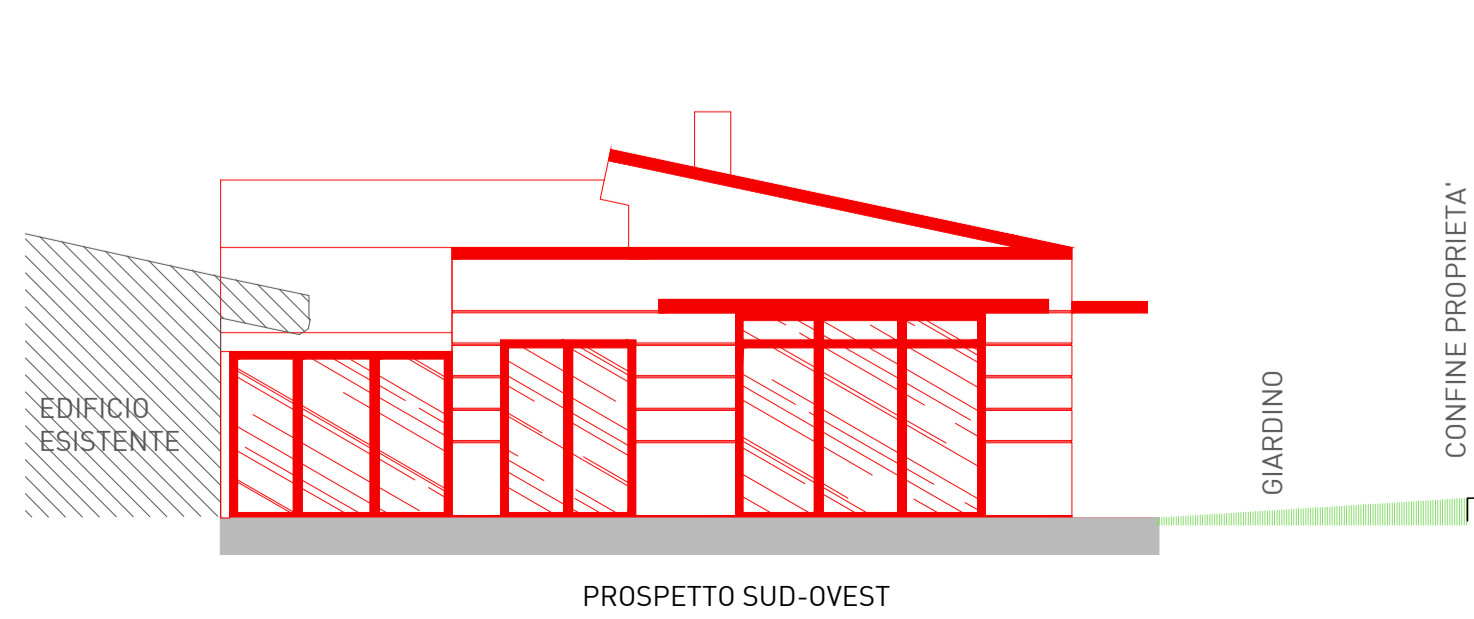

PROSPETTO SUD-OVEST

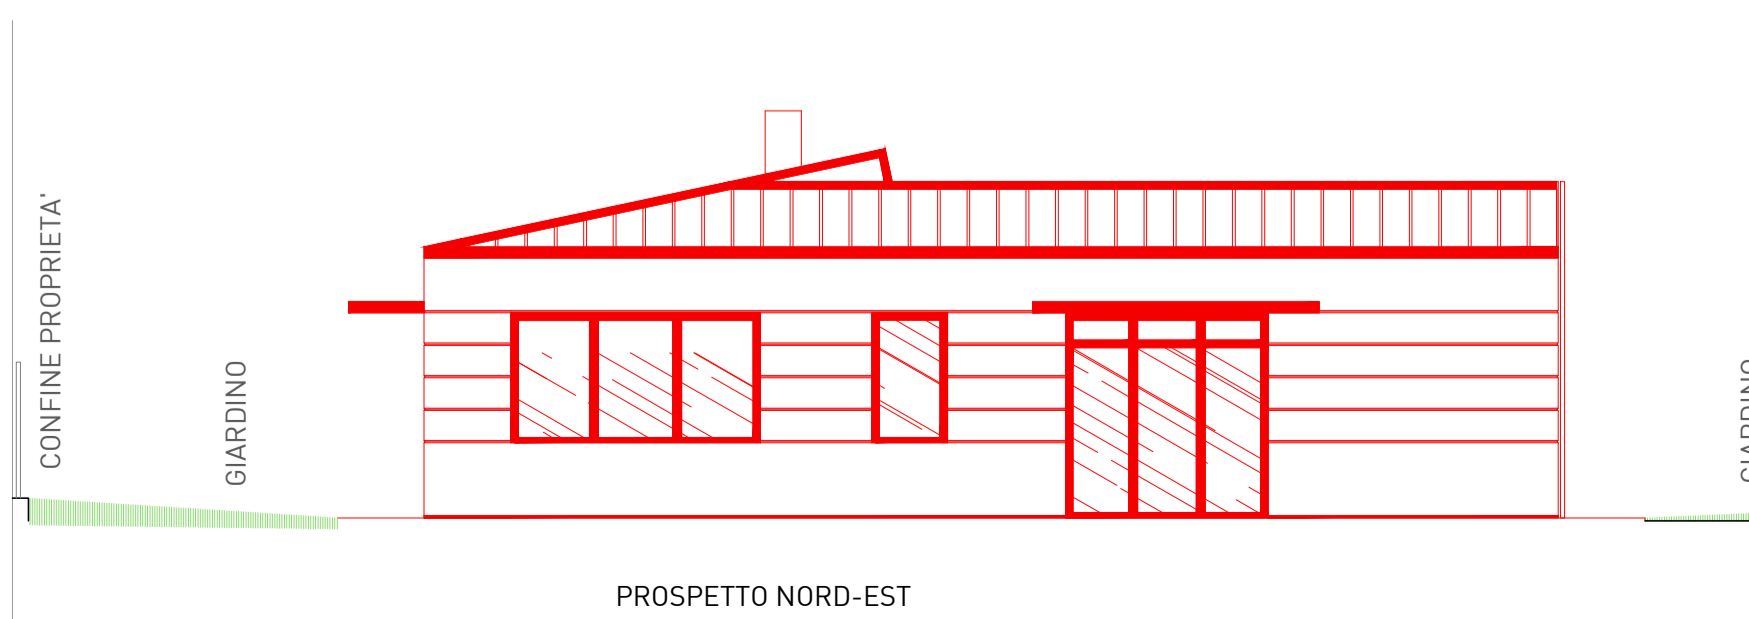

PROSPETTO NORD-EST

LEGENDA ■ COSTRUZIONI ■ DEMOLIZIONI



Comune di Concesio

Cap 2562
P. IVA n. 0035829177

- Provincia di Brescia -
Piazza Paolo VI, 1

Tel. 030.2184000



Sede di Milano: Via Franchetti, 2 - 20124 Milano - Italy
T +39 347.6072.102 - gzambotti@agzlab.it



TITOLO

AFFIDAMENTO DIRETTO DEI SERVIZI TECNICI IN FASE DI PROGETTAZIONE ED IN FASE ESECUZIONE DELL'INTERVENTO DI DIREZIONE LAVORI, SICUREZZA, PER OPERA "NUOVA COSTRUZIONE/AMPLIAMENTO ASILO NIDO VIA PASCOLI" - FINANZIATO CON PNRR -M4-C1-1.1

CODICE IDENTIFICATIVO GARA RESPONSABILE SETTORE TECNICO

CIG: B29EEAC9B2 RUP. Arch. Flavia Gusberti

CUP: D48H24000720001

Firma _____

OGGETTO	Cartella	Fase	Cat.	N°	R
CONFRONTO PROSPETTI E SEZIONI Via Pascoli 10, Concesio (BS)	2406	D	AR	114	00

Formato A1 Scala 1:100

PROGETTO ARCHITETTONICO

Arch. Gianluca Zambotti Progettazione definitiva Progettazione esecutiva

Firma _____

PROGETTO STRUTTURALE **PROGETTO IMPIANTI**

Arch. Gianluca Zambotti Progetto e D.L. Ing. Carlo Pennati Progetto Energetico e Meccanico Ing. Mauro Pozzi Progetto Elettrico

DIREZIONE LAVORI **C.S.P.**

Arch. Gianluca Zambotti Firma _____ Arch. Gianluca Zambotti

ESECUTORE OPERE **PROGETTO VVF**

Firma _____ Firma _____

Note

Compilato **Verificato** **Approvato**

Data: 12/09/2024 Data: 12/09/2024 Data: 12/09/2024

Firma: AP Firma: GZ Firma: GZ

Revisione **Descrizione** **Storico compilazione** **Verificato** **Approvato**

Rev: Descr: Data: Firma: Firma: Firma: Firma:

Rev: Descr: Data: Firma: Firma: Firma: Firma:

Rev: Descr: Data: Firma: Firma: Firma: Firma: