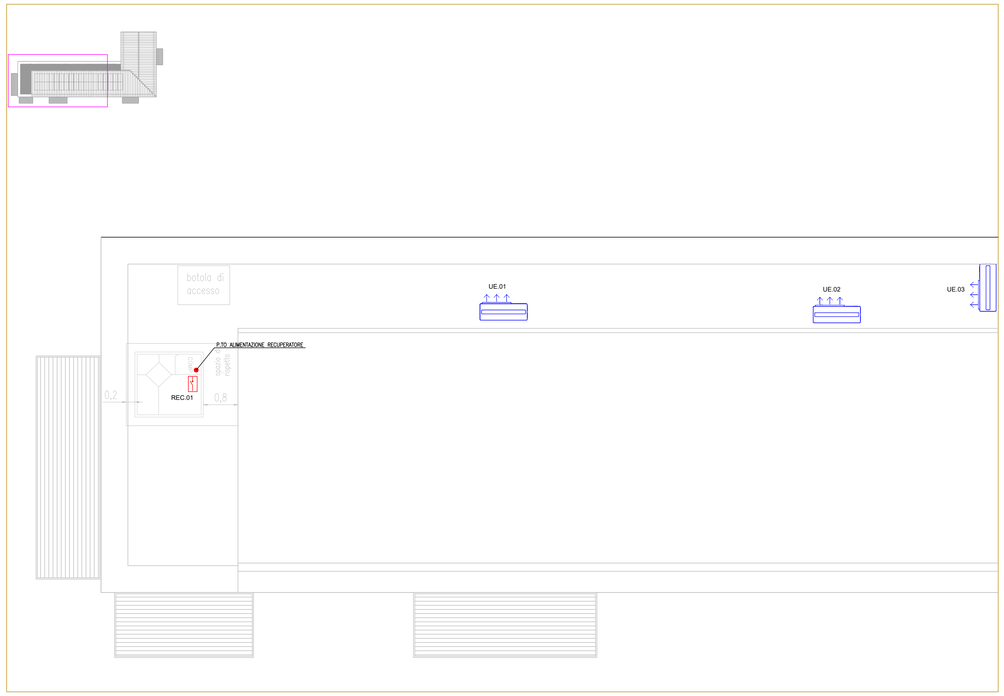

LEGENDA SORVEGLIANZA

Simbolo	Descrizione
	TELECAMERE DA ESTERNO CON OTTICA REGOLABILE – PREDISPOSIZIONE
	CENTRALINO VOIP – PREDISPOSIZIONE
	NVR – PREDISPOSIZIONE
WIFI	POSTAZIONE HOT SPOT COMPOSTO DA N.2 PRESE DATI CAT 6 E N. 1 PRESA SCHUKO 16A
RACK	RACK DATI
	TERMOSTATO AMBIENTE
	PREDISPOSIZIONE SPLIT
	PREDISPOSIZIONE UNITA' ESTERNA
	COLLETTORE DI DISTRIBUZIONE CON TESTINE ELETTROTERMICHE + COLLEGAMENTO EQP CON CONDUTTORE FG17 6mmq
	SCALDASALVIETTE ELETTRICO

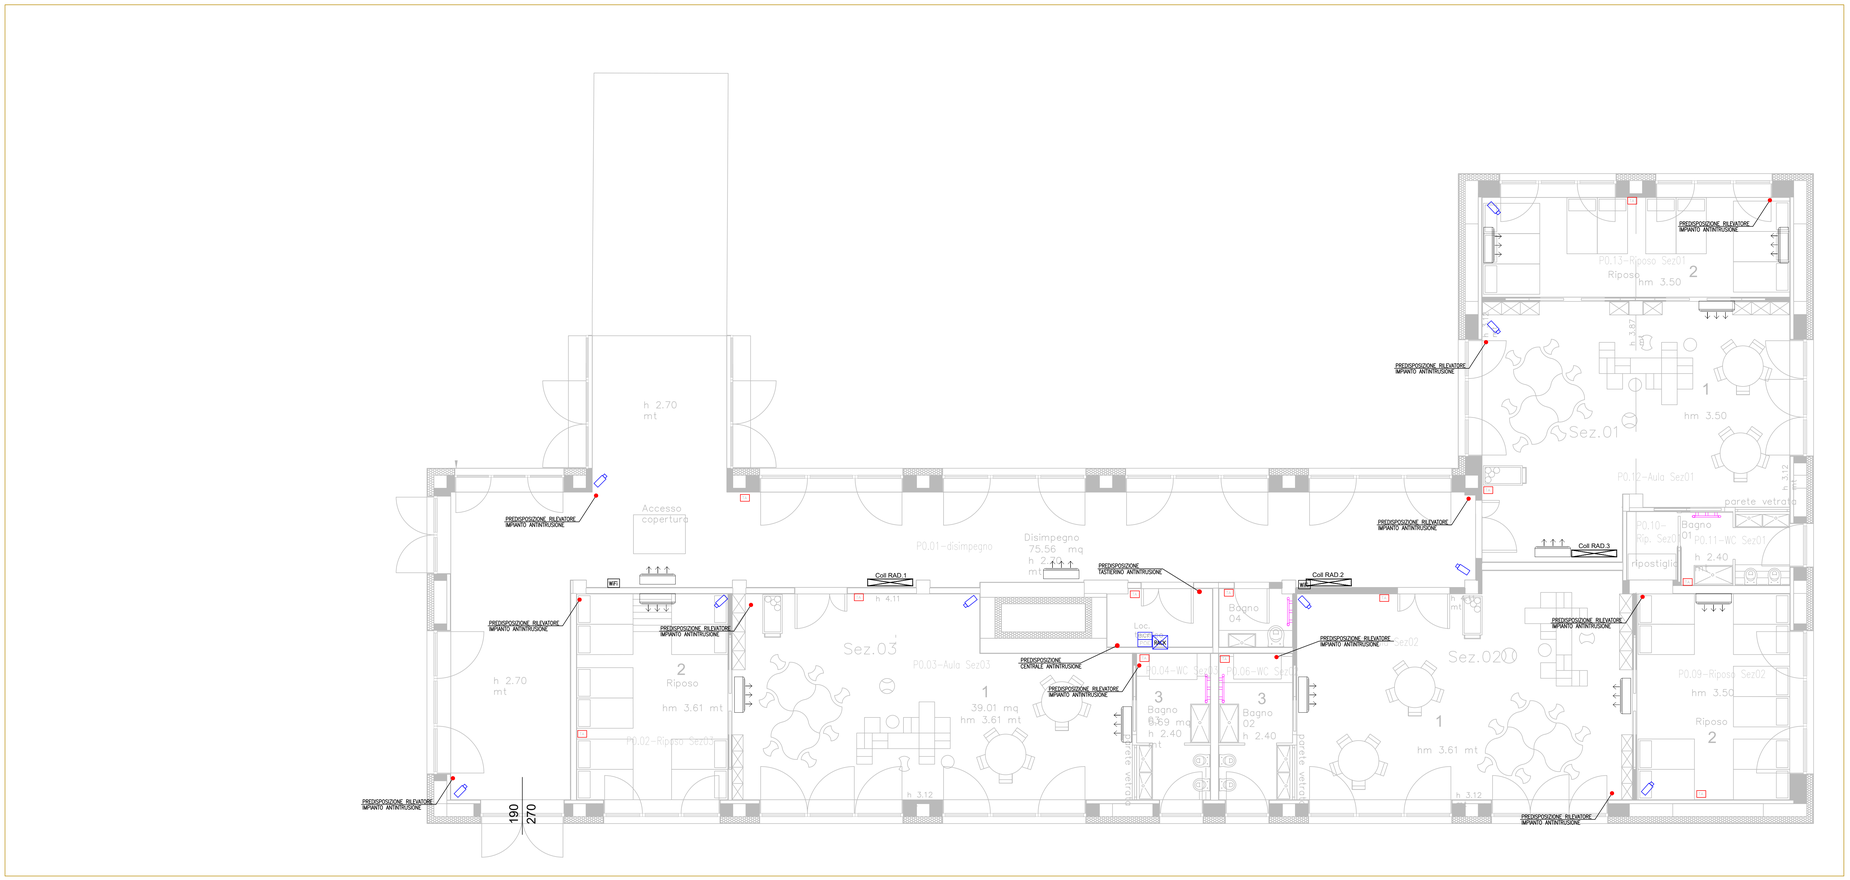

Comune di Concesio

- Provincia di Brescia -

Cap 25062 — Piazza Paolo VI, 1 — Tel. 030.2180400

P. IVA n. 00350820177

Email:protocollo@comune.concesio.brescia.it
Pec: protocollo@pec.comune.concesio.brescia.it

AGZ Architetti Associati lab

Sede di Milano: Via Franchetti, 2 - 20124 Milano - Italy
T +39 347.4072.102 - giambotti@agzlab.it

TITOLO

AFFIDAMENTO DIRETTO DEI SERVIZI TECNICI IN FASE DI PROGETTAZIONE ED IN FASE ESECUZIONE DELL'INTERVENTO DI DIREZIONE LAVORI, SICUREZZA, PER

OPERA "NUOVA COSTRUZIONE/AMPLIAMENTO ASILO NIDO VIA PASCOLI " - FINANZIATO CON PNRR -M4-C1-1.1

CODICE IDENTIFICATIVO GARA

CIG: B29EEAC9B2

CUP: D48H24000720001

RESPONSABILE SETTORE TECNICO

RUP. Arch. Flavia Gusberti

Firma .....

OGGETTO	Cartella	Fase	Cat.	N°	R
PROGETTO ELETTRICO Alimentazione componenti meccanici Via Pascoli 10, Concesio (BS)	2406	D	IE	402	00

Formato A1 — **Scala** 1:200 1:100

N

PROGETTO ARCHITETTONICO

Arch. Gianluca Zambotti — Progettazione definitiva / Progettazione esecutiva

Firma .....

PROGETTO STRUTTURALE

Arch. Gianluca Zambotti — Progetto e D.L.

PROGETTO IMPIANTI

Ing. Carlo Pennati — Progetto Energetico e Meccanico
Ing. Mauro Pozzi — Progetto Elettrico

DIREZIONE LAVORI

Arch. Gianluca Zambotti

Firma .....

C.S.P

Arch. Gianluca Zambotti

ESECUTORE OPERE

Firma .....

PROGETTO VVF

Note

Compilato	Verificato	Approvato
Data: 12/09/2024	Data: 12/09/2024	Data: 12/09/2024
Firma: MP	Firma: GZ	Firma: GZ

Revisione	Descrizione	Storico compilazione		Verificato	Approvato
Rev:	Descr:	Data:	Firma:	Firma:	Firma:
Rev:	Descr:	Data:	Firma:	Firma:	Firma:
Rev:	Descr:	Data:	Firma:	Firma:	Firma:

A NORMA DELLE VIGENTI LEGGI SUI DIRITTI D'AUTORE IL PRESENTE DISEGNO NON PUO' ESSERE RIPRODOTTO NE' DIVULGATO A TERZI SENZA IL NOSTRO CONSENSO – TRIBUNALE COMPETENTE DI MILANO