TABELLA MATERIALI

FONDAZIONI, SOLAI, TRAVI	Rck	Classe di esposizione	Dim.max. Inerti	Consistenza impasto	Rapporto A/C	Acciaio per C.A.	Caratteristiche REI
Platea di fondazione quota -86	C30/37	XC2	24 mm	S3	0,5	B450C	-
Solai e travi e scale	C30/37	XC3	16 mm	S4	0,4	B450C	-

PILASTRI	Rck	Classe di esposizione	Dim.max. Inerti	Consistenza impasto	Rapporto A/C	Acciaio per C.A.	Caratteristiche REI
Pilastri da PFO a PCO	C30/37	XC3	16 mm	S4	0,4	B450C	-

MURI	Rck	Classe di esposizione	Dim.max. Inerti	Consistenza impasto	Rapporto A/C	Acciaio per C.A.	Caratteristiche REI
Muri da PFO a PCO	C30/37	XC3	16 mm	S4	0,4	B450C	-

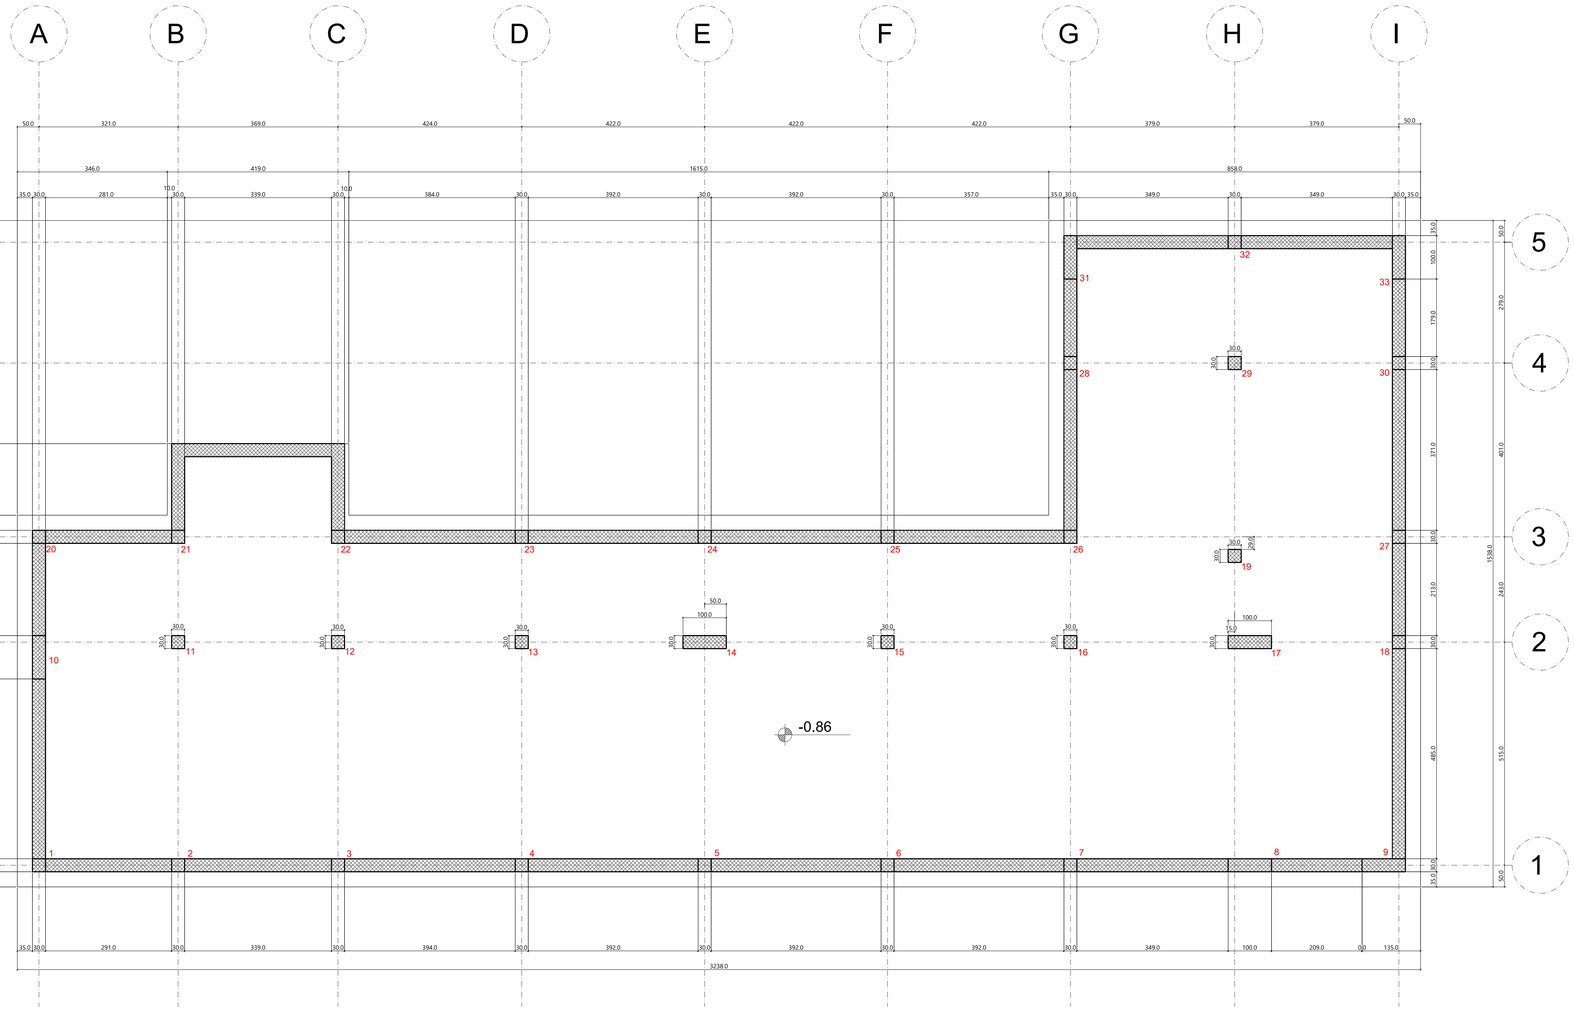

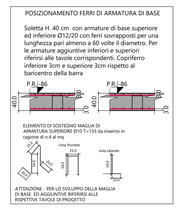

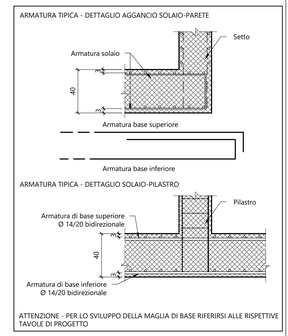

Comune di Concesio
- Provincia di Brescia -
Cap 25062 — Piazza Paolo VI, 1 — Tel. 030.2184000
P. IVA n. 00295520177
E-mail:protocollo@comune.concesio.brescia.it
Pec: protocollo@pec.comune.concesio.brescia.it

TITOLO

AFFIDAMENTO DIRETTO DEI SERVIZI TECNICI IN FASI DI PROGETTAZIONE ED IN FASE ESECUZIONE DELL'INTERVENTO DI DIREZIONE LAVORI, SICUREZZA, PER
OPERA "NUOVA COSTRUZIONE/AMPLIAMENTO ASILO NIDO VIA PASCOLI " - FINALIZZATO CON PNRR -M4-C1-1.1

CODICE IDENTIFICATIVO GARA: **CIG: B29EEAC9B2**
CUP: D48H24000720001
RESPONSABILE SETTORE TECNICO: **RUP. Arch. Flavia Gusberti**
Firma

OGGETTO	Cartella	Fase	Cat.	N°	R
PROGETTO TRACCIAMENTO PLATEA DI FONDAZIONE Via Pascoli 10, Concesio (BS)	**2406**	**D**	**ST**	**200**	**00**

Formato: A0++ — Scala: 1:50

PROGETTO ARCHITETTONICO: Arch. Gianluca Zambotti — Progettazione definitiva / Progettazione esecutiva — Firma
PROGETTO STRUTTURALE: Arch. Gianluca Zambotti — Progetto e D.L.
PROGETTO IMPIANTI: Ing. Carlo Pennati, Ing. Mauro Pozzi — Progettazione Energetico e Meccanico / Progettazione Elettrico
DIREZIONE LAVORI: Arch. Gianluca Zambotti — Firma
C.S.P: Arch. Gianluca Zambotti
ESECUTORE OPERE — Firma
PROGETTO VVF — Firma

12/09/2024 AP	12/09/2024 GZ	12/09/2024 Firma: GZ
Descr:	Data: Firma:	Data: Firma:
Descr:	Data: Firma:	Data: Firma:
Descr:	Data: Firma:	Data: Firma:

A NORMA DELLE VIGENTI LEGGI SUI DIRITTI D'AUTORE IL PRESENTE DISEGNO NON PUO' ESSERE RIPRODOTTO NE' DIVULGATO A TERZI SENZA IL NOSTRO CONSENSO - TRIBUNALE COMPETENTE DI MILANO