


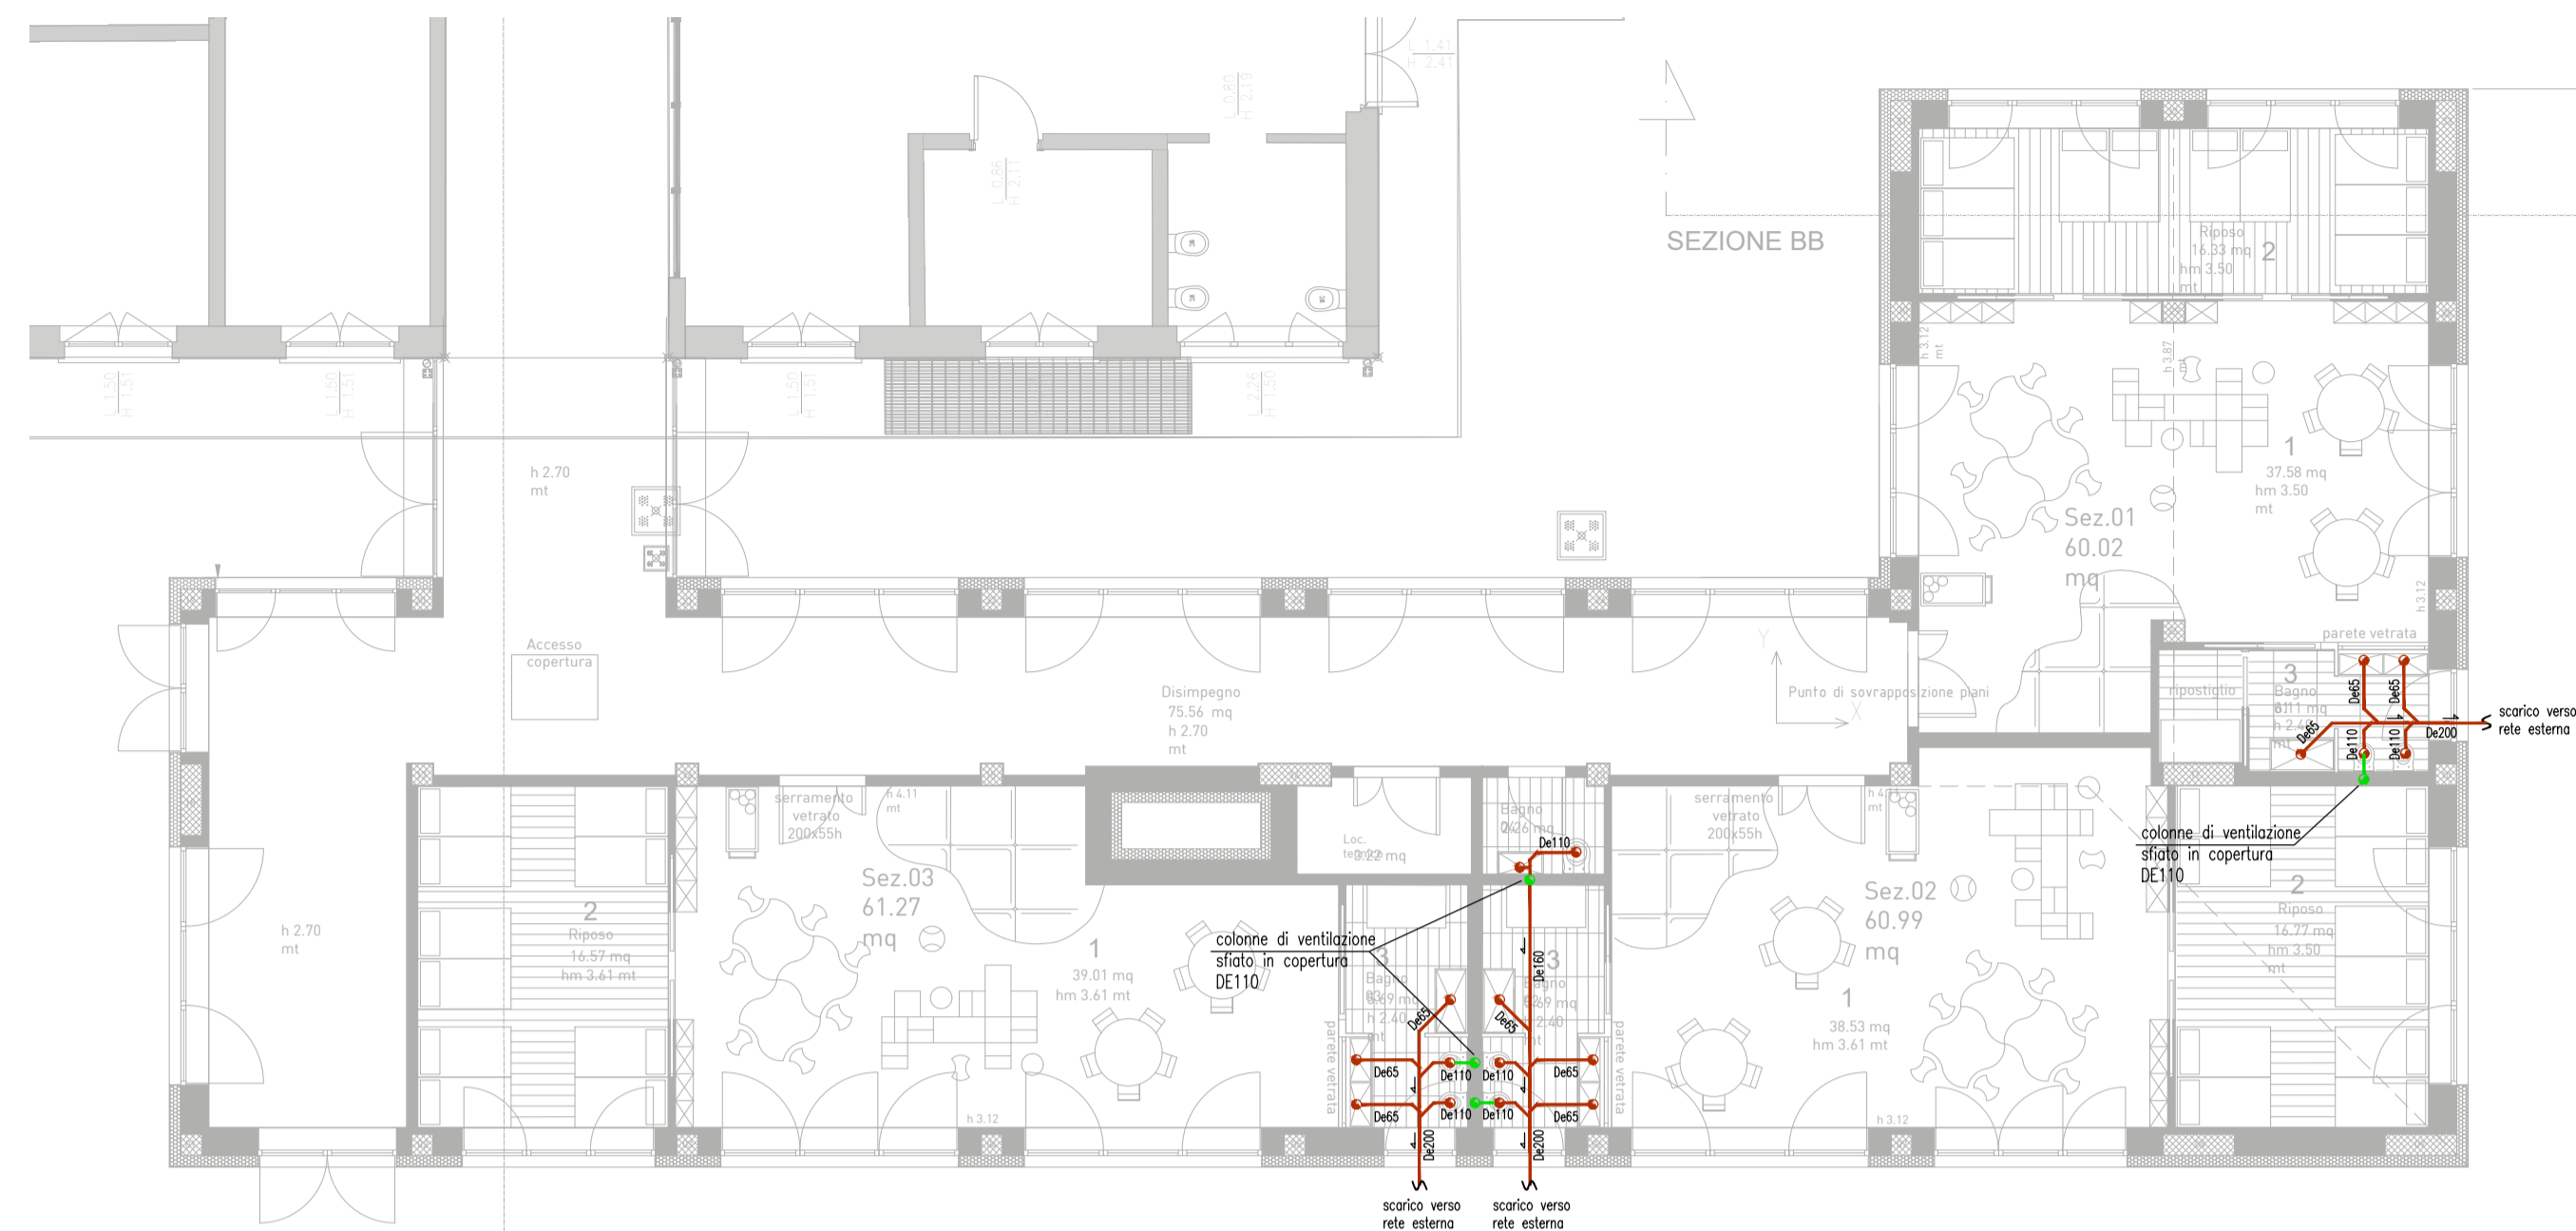
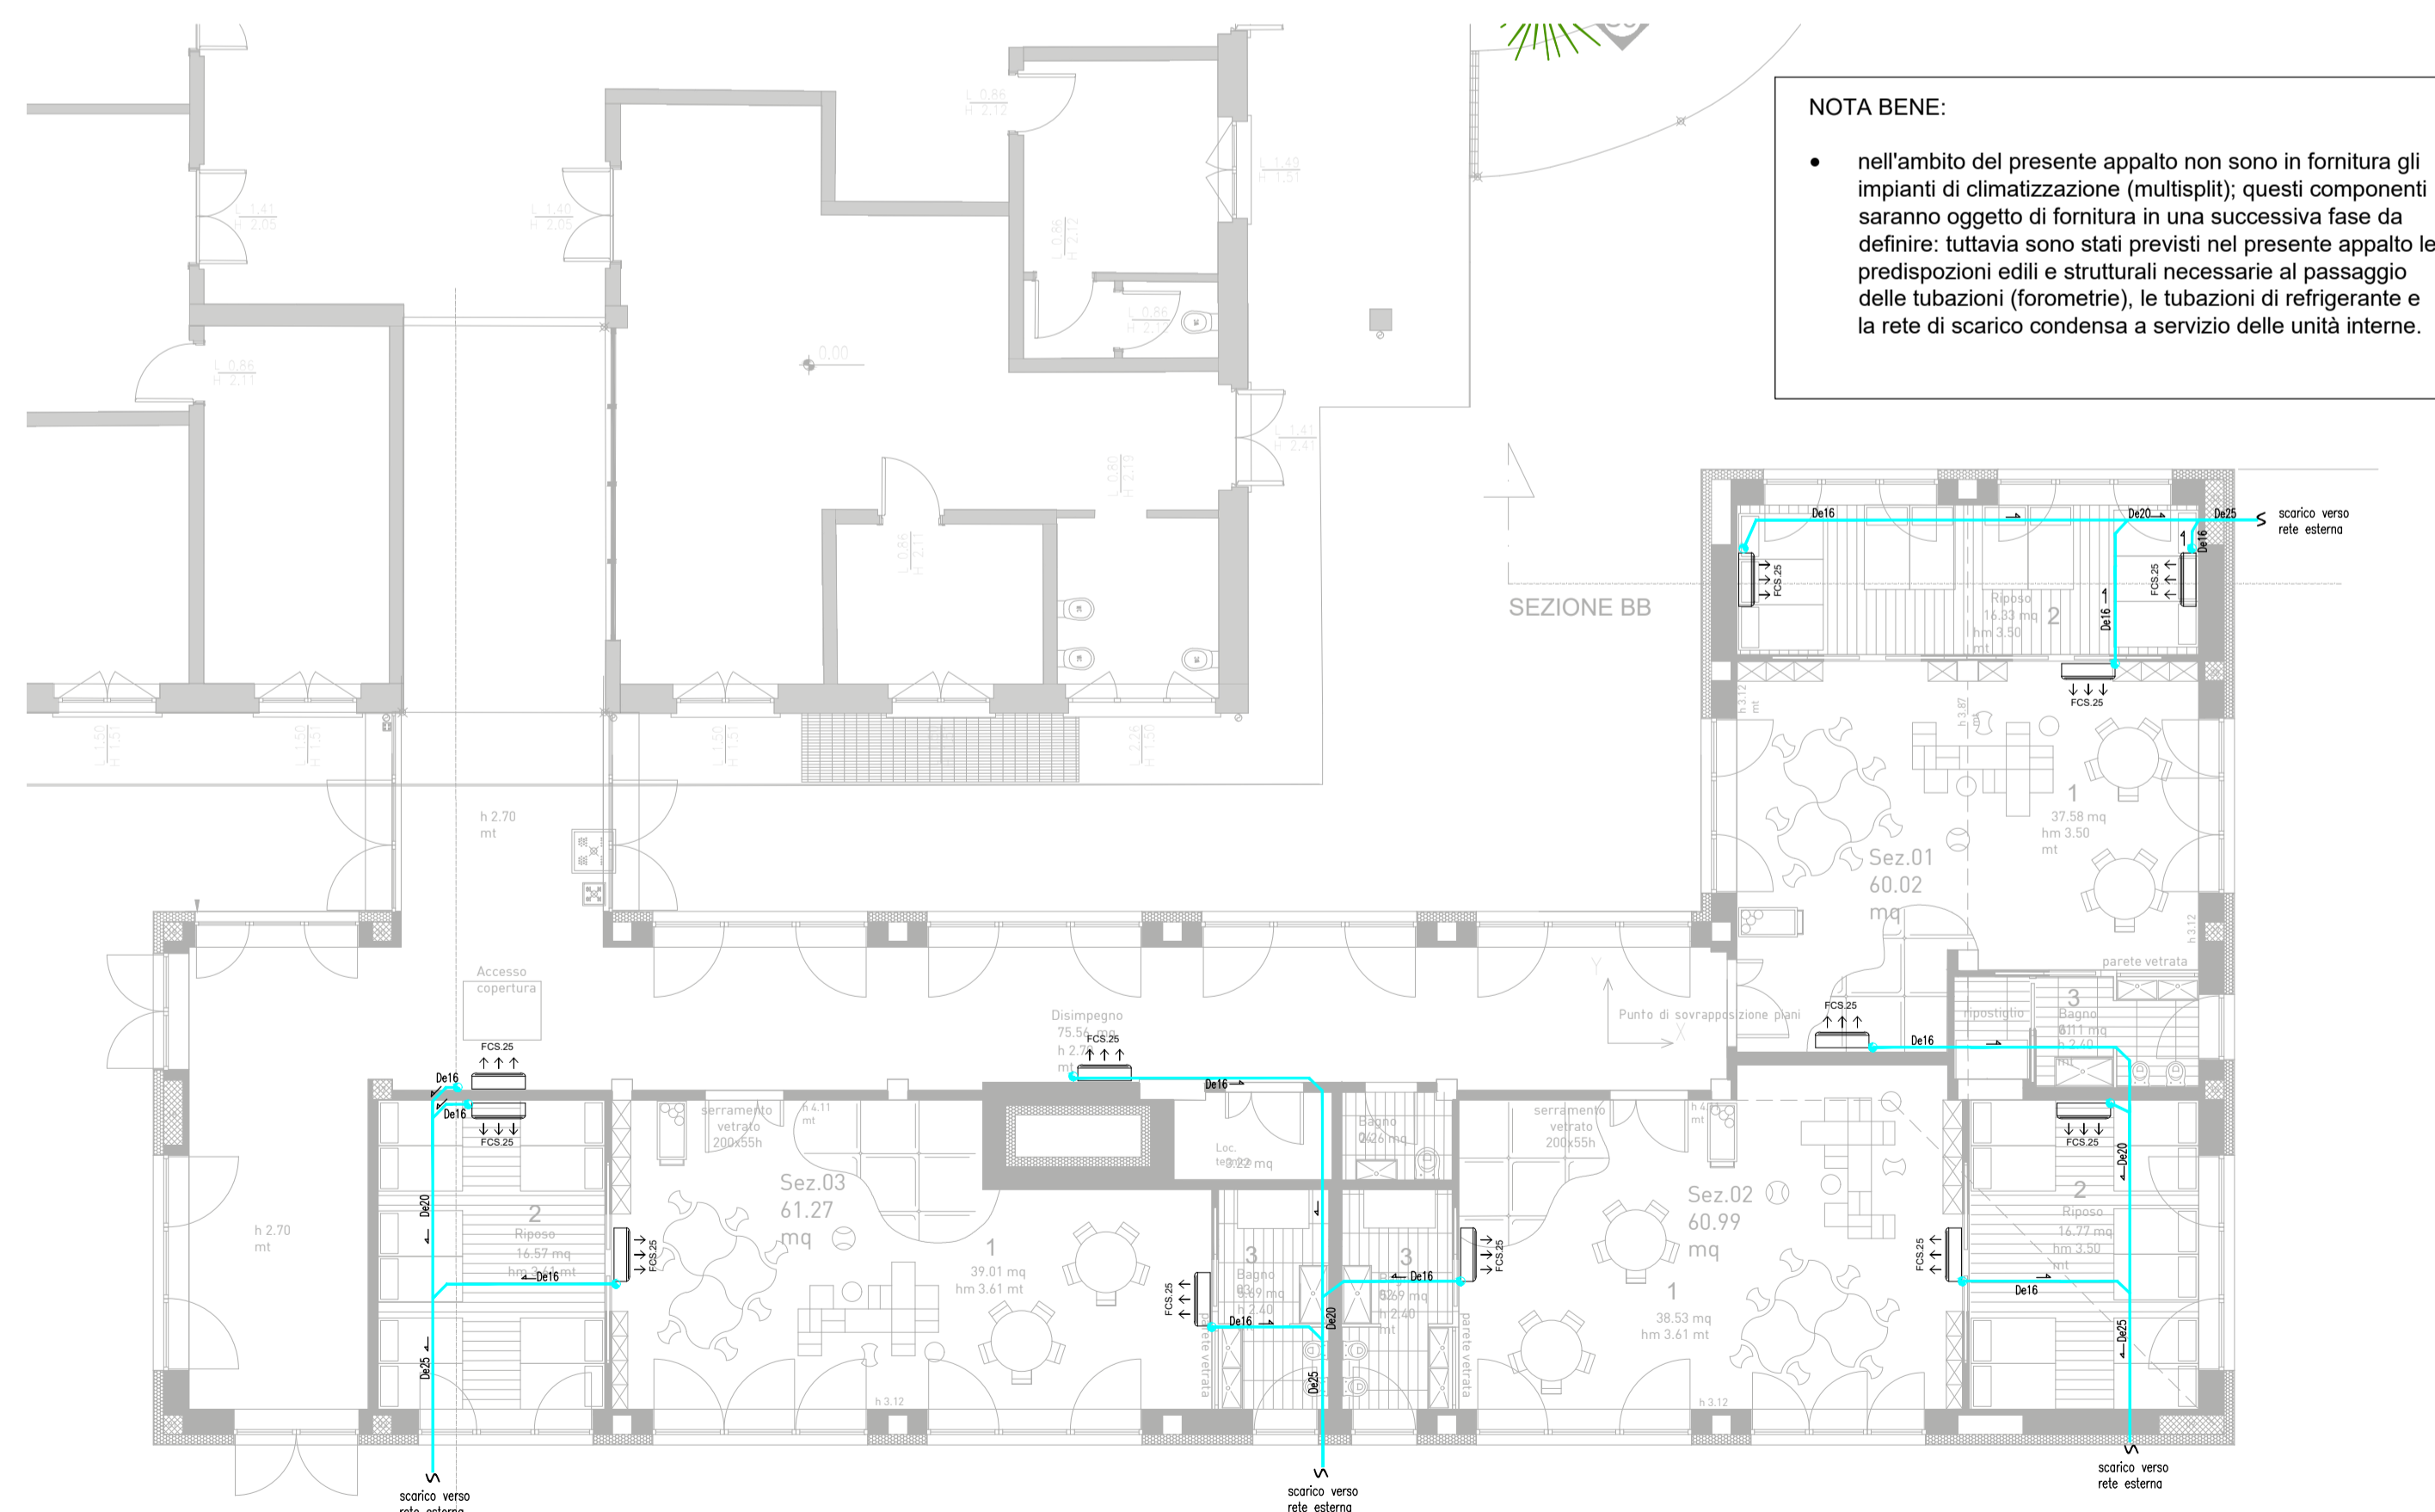
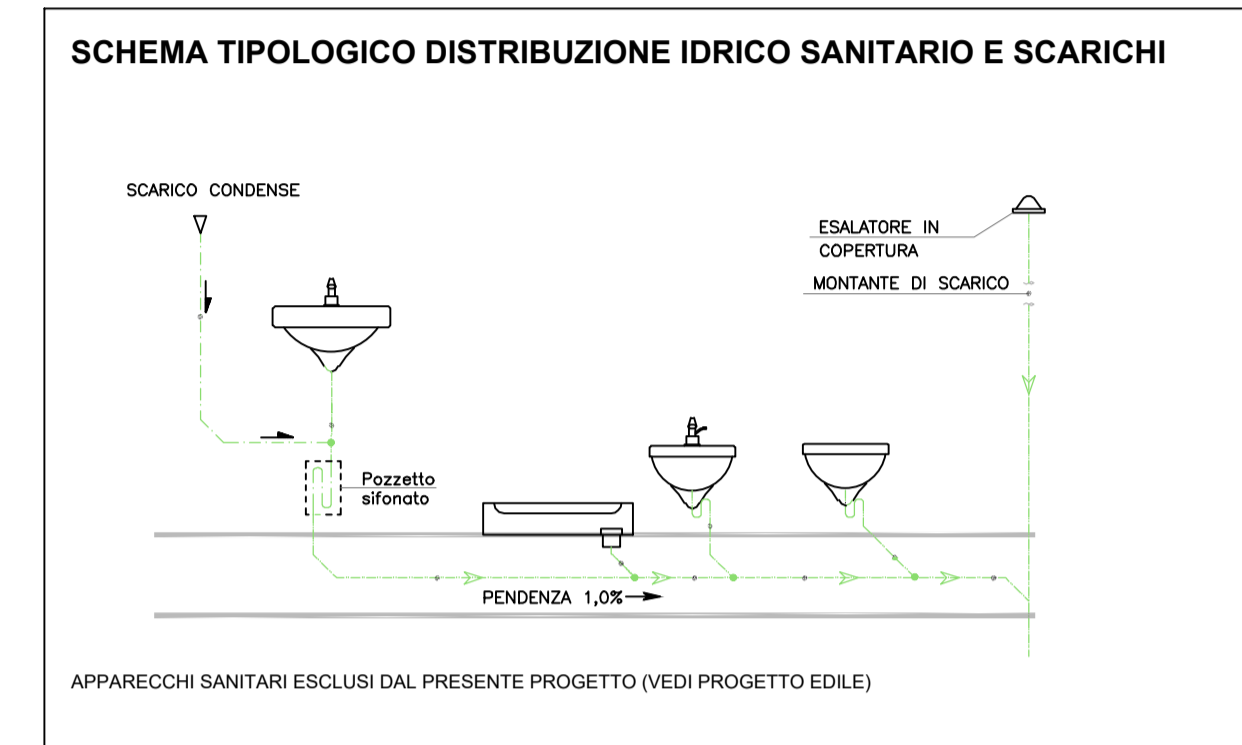


LEGENDA		
	SCA	RETE DI SCARICO INTERNA Tubazioni di scarico condensa in polipropilene flego PP con innesto a bicchiere.
	VENT	TUBAZIONE DI VENTILAZIONE IN COPERTURA Tubazioni di scarico condensa in polipropilene flego PP con innesto a bicchiere.
	COND	SCARICO CONDENZA Tubazioni di scarico condensa in polipropilene flego PP con innesto a bicchiere.



PLANIMETRIA SCARICHI P0 - SCALA 1:100



PLANIMETRIA CONDENSE P0 - SCALA 1:100



Comune di Concesio
- Provincia di Brescia -
Cap 25062 - Piazza Paolo VI, 1 - Tel. 030.2184000
P.IVA n. 00356520177



AGZ lab
Architettura
Gianluca Zambotti



OPTIMO IoT
Via Sant'Anna 16, Osnago (LC) - Italy
+39 039 576 9780 - info@optimoiot.it

TITOLO

AFFIDAMENTO DIRETTO DEI SERVIZI TECNICI IN FASE DI PROGETTAZIONE ED IN FASE ESECUZIONE DELL'INTERVENTO DI DIREZIONE LAVORI, SICUREZZA, PER OPERA "NUOVA COSTRUZIONE/AMPLIAMENTO ASILO NIDO VIA PASCOLI" - FINANZIATO CON PNRR -M4-C1-1.1

CODICE IDENTIFICATIVO GARA RESPONSABILE SETTORE TECNICO

CIG: RUP. Arch. Flavia Gusberti
CUP: D48H24000720001 P.za Paolo VI, 1 Concesio (BS) Firma _____

OGGETTO	Cartella	Fase	Cat.	N°	R
PROGETTO ESECUTIVO Imp. Meccanico - Scarichi interni P0 Via G. Pascoli , 10 - Concesio (BS)	2406	E	IM	315	00

Formato A1 Scala 1:100

PROGETTO ARCHITETTONICO
Arch. Gianluca Zambotti Progettazione definitiva
Progettazione esecutiva

PROGETTO STRUTTURALE
Arch. Gianluca Zambotti Progetto e D.L.
Geol. Francesco Serra Prog. Geologico-Geotecnico

PROGETTO IMPIANTI
Ing. Carlo Pennati Progetto Energetico e Meccanico
Ing. Mauro Pozzi Progetto Elettrico

DIREZIONE LAVORI
Arch. Gianluca Zambotti Firma _____

C.S.P.
Arch. Gianluca Zambotti Firma _____

ESECUTORE OPERE
Firma _____

PROGETTO VVF
Ing. Carlo Pennati Firma _____



Note

Compilato		Verificato		Approvato	
Data:	28/09/2024	Data:	28/09/2024	Data:	28/09/2024
Firma:	CP	Firma:	GZ	Firma:	GZ

Revisione	Descrizione	Verificato	Approvato
Rev:	Descr:	Data:	Firma:
Rev:	Descr:	Data:	Firma:

A NORMA DELLE VIGENTI LEGGI SUI DIRITTI D'AUTORE IL PRESENTE DISEGNO NON PUO' ESSERE RIPRODOTTO NE DIVULGATO A TERZI SENZA IL NOSTRO CONSENSO - TRIBUNALE COMPETENTE DI MILANO