

Q.rif. -5.00
PROSPETTO P3




Q.rif. -5.00
PROSPETTO P4




K PLAN - 1:1000

ESISTENTE
AMPLIAMENTO

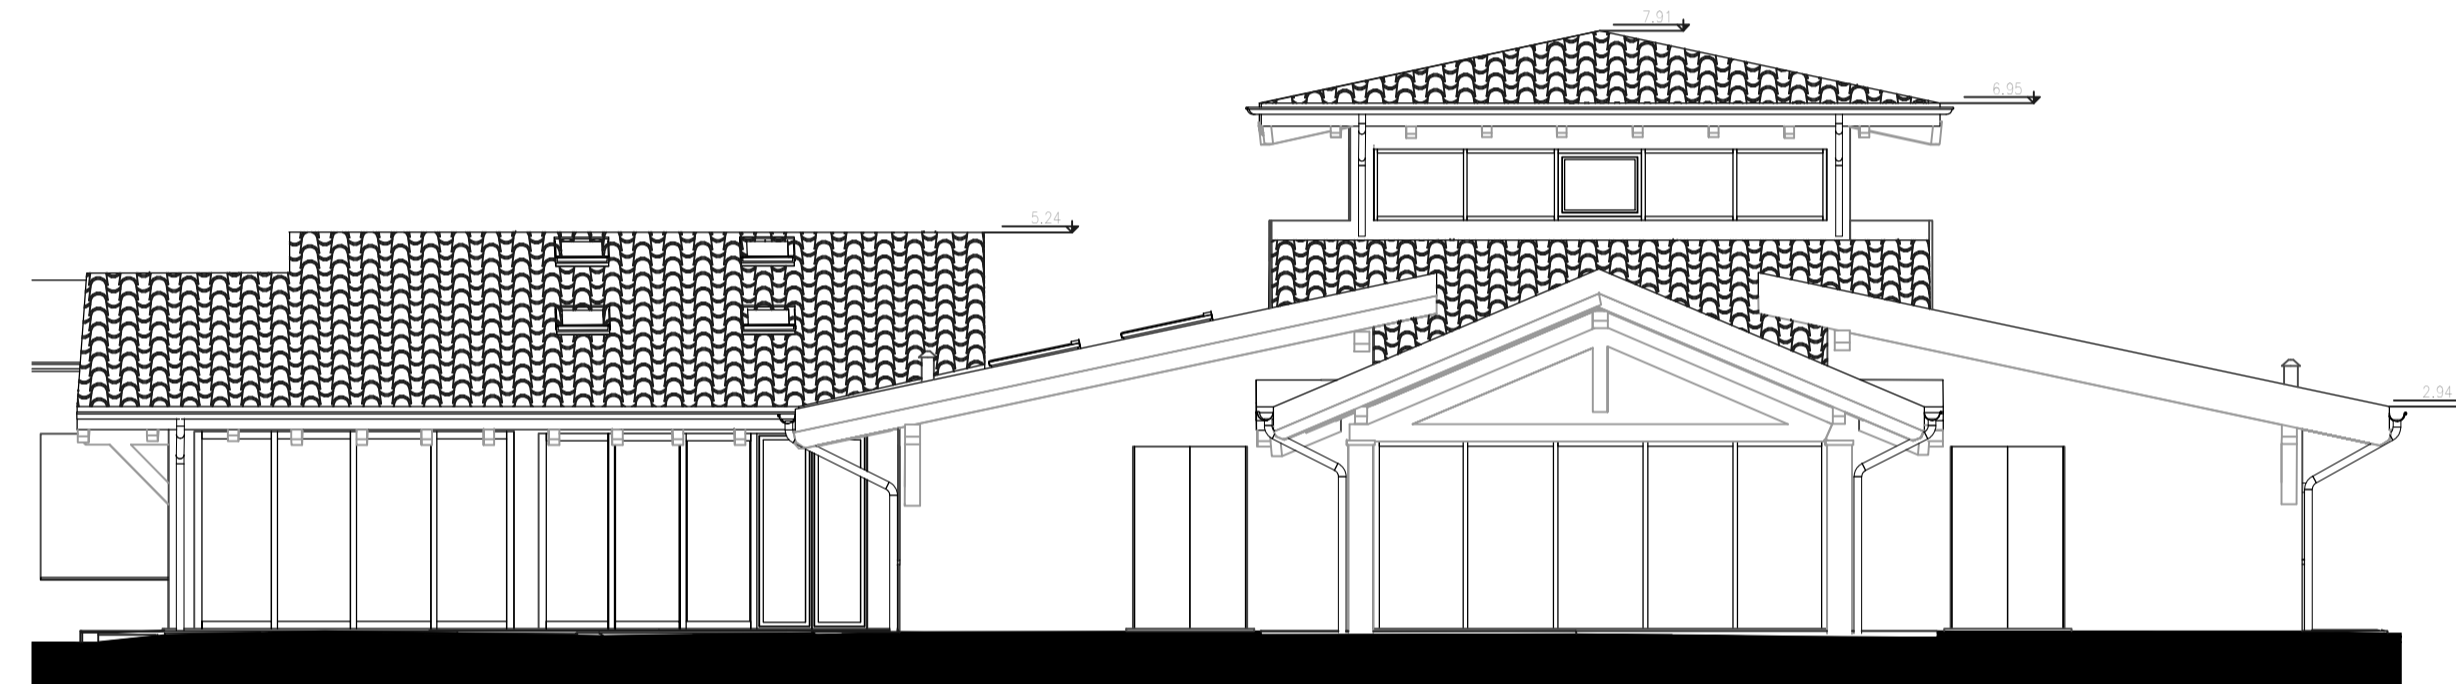

Q.rif. -5.00
PROSPETTO P2

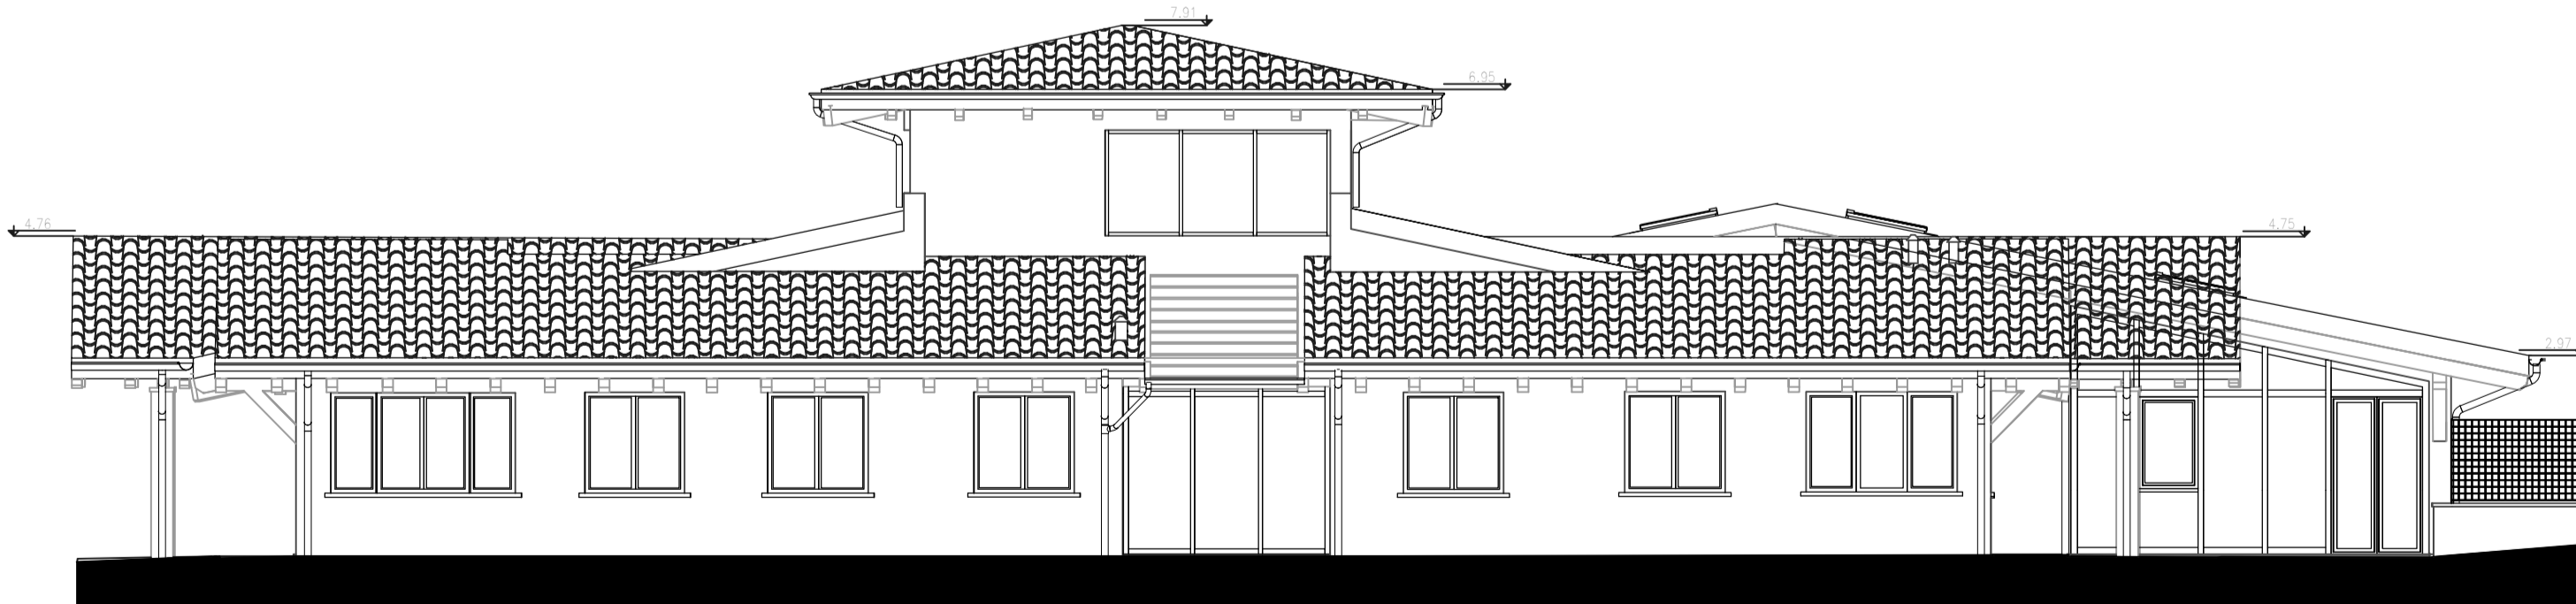

Q.rif. -5.00
PROSPETTO P1

NOTA:
DISEGNI, MISURE, QUOTE COME DA RILIEVO AGOSTO 2024
ESEGUITO DA GEOTOP SRL



Cap 25062
P.IVA n. 0035829177

Comune di Concesio

- Provincia di Brescia -
Piazza Paolo VI, 1

Tel. 030.2184000

Email: protocollo@comune.concesio.brescia.it
Pec: protocollo@pec.comune.concesio.brescia.it



Sede di Milano: Via Franchetti, 2 - 20124 Milano - Italy
T +39 347.6072.102 - gzambotti@agzlab.it



TITOLO

AFFIDAMENTO DIRETTO DEI SERVIZI TECNICI IN FASE DI PROGETTAZIONE ED IN FASE ESECUZIONE DELL'INTERVENTO DI DIREZIONE LAVORI, SICUREZZA, PER OPERA "NUOVA COSTRUZIONE/AMPLIAMENTO ASILO NIDO VIA PASCOLI" - FINANZIATO CON PNRR -M4-C1-1.1

CODICE IDENTIFICATIVO GARA RESPONSABILE SETTORE TECNICO

CIG: B29EEAC9B2 RUP. Arch. Flavia Gusberti

CUP: D48H24000720001

Firma _____

OGGETTO	Cartella	Fase	Cat.	N°	R
STATO DI FATTO PROSPETTI P1-P2-P3-P4 Via Pascoli 10, Concesio (BS)	2406	D	AR	107	00

Formato A1 Scala 1:100

PROGETTO ARCHITETTONICO

Arch. Gianluca Zambotti Progettazione definitiva
Progettazione esecutiva

Firma _____

PROGETTO STRUTTURALE

Arch. Gianluca Zambotti Progetto e D.L.

Firma _____

PROGETTO IMPIANTI

Ing. Carlo Pennati Progetto Energetico e Meccanico
Ing. Mauro Pozzi Progetto Elettrico

Firma _____

DIREZIONE LAVORI

Arch. Gianluca Zambotti

Firma _____

C.S.P.

Arch. Gianluca Zambotti

Firma _____

ESECUTORE OPERE

Firma _____

PROGETTO VVF

Firma _____

Note

Compilato

Data: 12/09/2024
Firma: AP

Verificato

Data: 12/09/2024
Firma: GZ

Approvato

Data: 12/09/2024
Firma: GZ

Revisione Descrizione

Rev: Descr:

Rev: Descr:

Rev: Descr:

Storico compilazione

Data: Firma:

Data: Firma:

Data: Firma:

Verificato

Data: Firma:

Data: Firma:

Data: Firma:

Approvato

Data: Firma:

Data: Firma: