PIANO CORRENTE

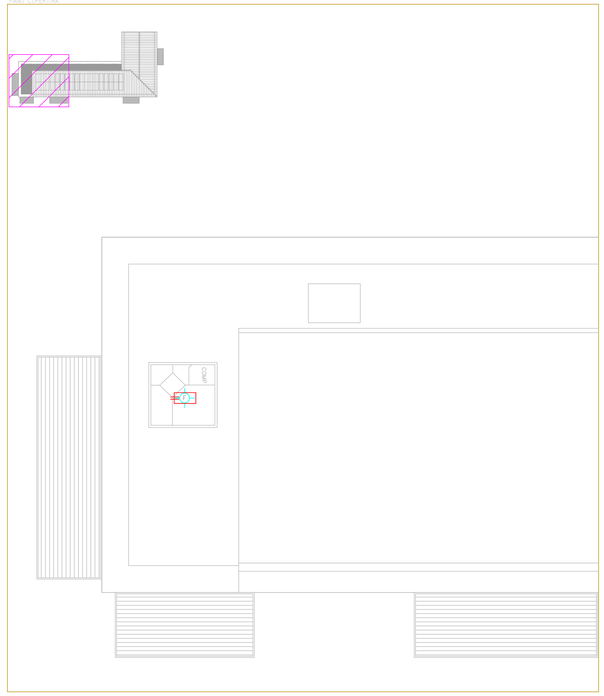

LOCALE CENTRALE RIVELAZIONE FUMI PIANO INTERRATO

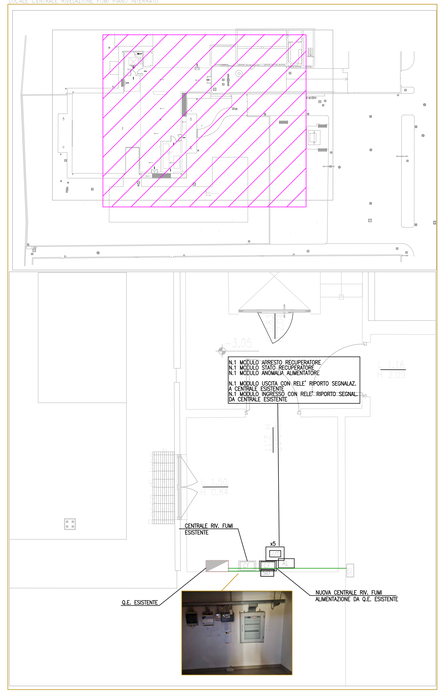

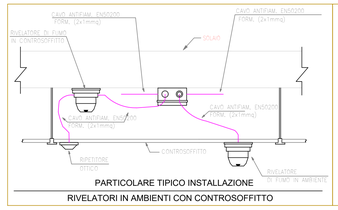

PARTICOLARE TIPICO INSTALLAZIONE
RIVELATORI IN AMBIENTI CON CONTROSOFFITTO

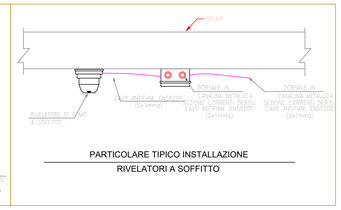

PARTICOLARE TIPICO INSTALLAZIONE
RIVELATORI A SOFFITTO

LEGENDA ANTINCENDIO

Simbolo	Descrizione
	CENTRALE RIVELAZIONE FUMI A 2 LOOP NOTIFIER ANO2000 O SIMILARE – CONFORME ALLE NORME EN 54–2, EN 54–4 e EN 54–13
	RIVELATORE DI FUMO OTTICO ANALOGICO A BASSO PROFILO CON MICROPROCESSORE INSTALLATO IN VISTA – + BASE CON ISOLATORE DI LINEA – CONFORME EN 54–7
	CAMERA DI ANALISI PER CONDOTTE, COMPLETO DI TUBO DI CAMPIONAMENTO E RIVELATORE OTTICO DI FUMO
PAI	PANNELLO ALLARME INCENDIO OTTICO/ACUSTICO COMPLETO DI SCRITTE INTERCAMBIABILI ALIMENTAZIONE A 24Vcc – INSTALLATO A PARETE COMPLETA DI SIRENA ELETTRONICA POTENZA SONORA 103dB 1W – – CONFORME ALLA NORMA EN 54–23
	ALIMENTATORE 24Vdc CONFORME ALLA NORMA EN 54–4 (INCLUSI AGGIORNAMENTI A1:2002 E A2:2006)
	MODULO DI USCITA/INGRESSO CONFORME ALLE NORME EN 54 17:2005 E E EN 54–18:2005. PROGRAMMATO PER SEGNALAZIONE ANOMALIE, CONTROLLO CIRCUITO SIRENE/FIAMMELLO CON RESISTENZA DI FINE LINEA
	PULSANTE MANUALE AVVISATORE D'INCENDIO AD INDIRIZZO – CONFORME ALLA NORMA EN 54–11
	SIRENA ACUSTICA DA ESTERNO CONFORME ALLA NORMA EN 54–3
	RIVELATORE DI FUMO OTTICO ANALOGICO A BASSO PROFILO CON MICROPROCESSORE INSTALLATO IN VISTA NEL CONTROSOFFITTO – CONFORME EN 54–7 + SPECULA INSTALLATA AL DI SOTTO DEL CONTROSOFFITTO + BASE CON ISOLATORE DI LINEA

TIPICO INSTALLATIVO NUOVA CENTRALE IMPIANTO RIVELAZIONE FUMI

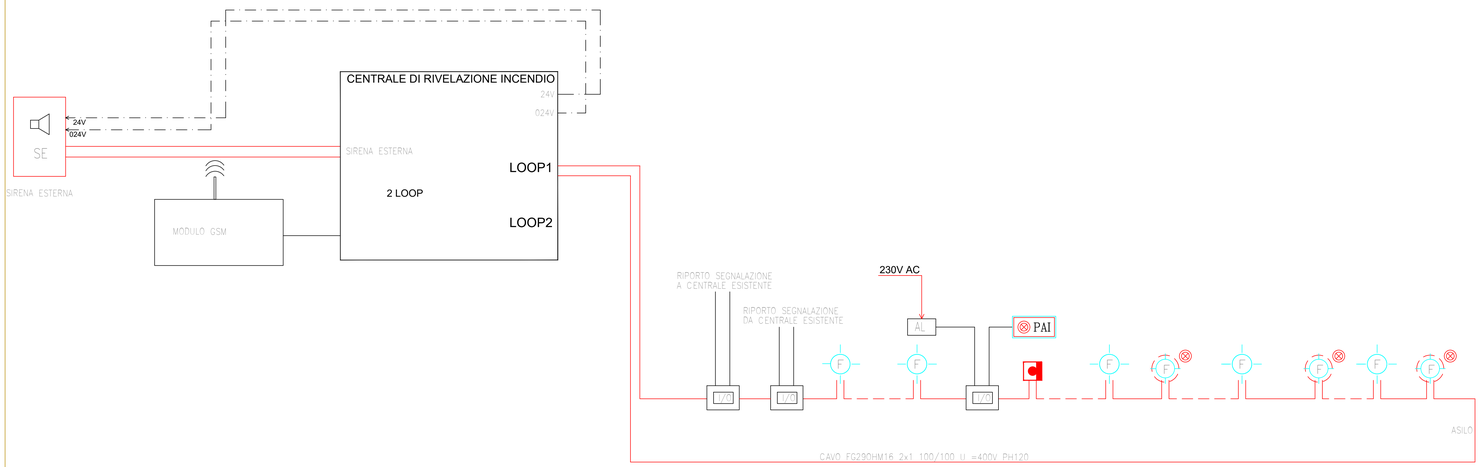

TIPICO INSTALLAZIONE PULSANTE E PANNELLO OTTICO ACUSTICO

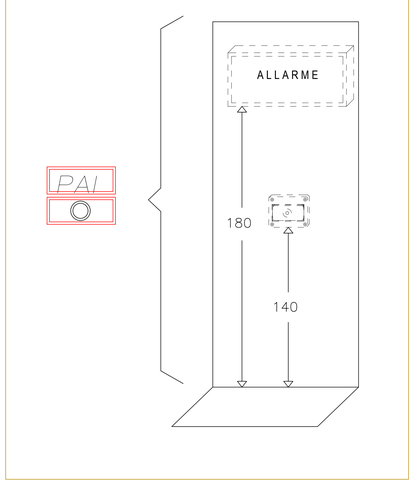

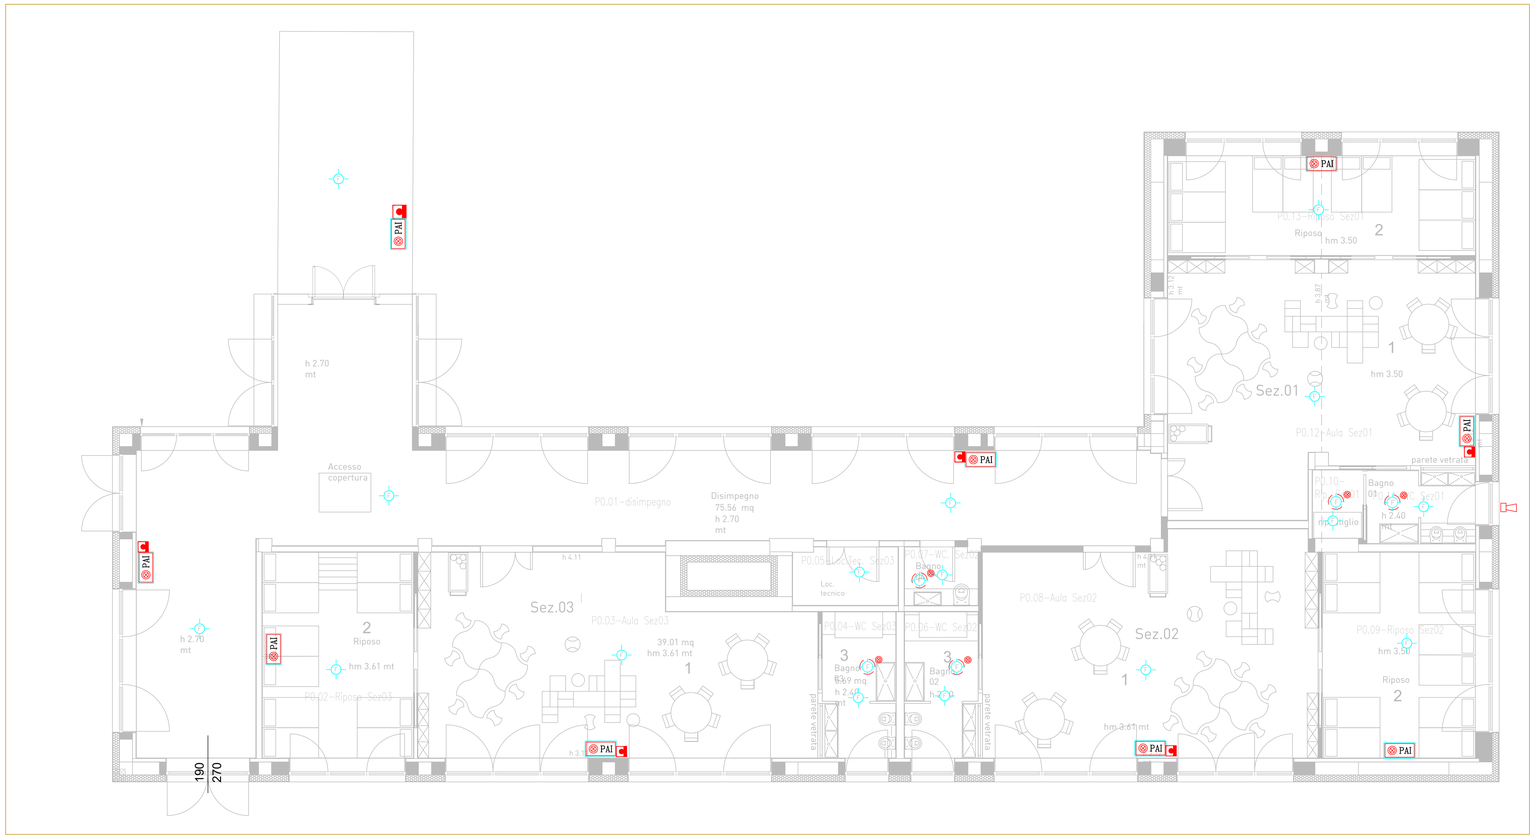

Comune di Concesio
- Provincia di Brescia -
Cap 25062 Piazza Paolo VI, 1 Tel. 030.2180400
P. IVA n. 00250520177
E-mail:protocollo@comune.concesio.brescia.it
Pec: protocollo@pec.comune.concesio.brescia.it

AGZ lab Studio Associato Giardino Zambotti
Via Franchetti, 2 - 20124 Milano - Italy
U. +39 02.86713.019 M +39 347.6072.102
progetti@agzlab.it - giardino@agzlab.it

OPTIMO IoT
Via Sant'Anna 16, Osnago (LC) - Italy
+39 039 596 9780 - info@optimoiot.it

TITOLO
AFFIDAMENTO DIRETTO DEI SERVIZI TECNICI IN FASE DI PROGETTAZIONE ED IN FASE ESECUZIONE DELL'INTERVENTO DI DIREZIONE LAVORI, SICUREZZA, PER
OPERA "NUOVA COSTRUZIONE/AMPLIAMENTO ASILO NIDO VIA PASCOLI " - FINANZIATO CON PNRR -M4-C1-1.1

CODICE IDENTIFICATIVO GARA	RESPONSABILE SETTORE TECNICO
CIG: B29EEAC9B2	RUP. Arch. Flavia Gusberti
CUP: D48H24000720001	P.za Paolo VI, 1 Concesio (BS) Firma

OGGETTO	Cartella	Fase	Cat.	N°	R
PROGETTO ESECUTIVO Imp. Elettrico - Rivelazione Incendi Via G. Pascoli ,10 - Concesio (BS)	2406	E	IE	401	00

Formato A0 Scala 1:50

N

PROGETTO ARCHITETTONICO
Arch. Gianluca Zambotti — Progettazione definitiva / Progettazione esecutiva
Firma

PROGETTO STRUTTURALE
Arch. Gianluca Zambotti — Progetto e D.L.
Geol. Francesco Serra — Prog. Geologico-Geotecnico

PROGETTO IMPIANTI
Ing. Carlo Pennati — Progetto Energetico e Meccanico
Ing. Mauro Pozzi — Progetto Elettrico

DIREZIONE LAVORI
Arch. Gianluca Zambotti
Firma

C.S.P.
Arch. Gianluca Zambotti

ESECUTORE OPERE
Firma

PROGETTO VVF
Ing. Carlo Pennati
Firma

Note

Compilato	Verificato	Approvato
Data: 28/09/2024	Data: 28/09/2024	Data: 28/09/2024
Firma: CP	Firma: GZ	Firma: GZ

Revisione	Descrizione	Storico compilazione		Verificato	Approvato
Rev:	Descr:	Data:	Firma:	Firma:	Firma:
Rev:	Descr:	Data:	Firma:	Firma:	Firma:
Rev:	Descr:	Data:	Firma:	Firma:	Firma:

A NORMA DELLE VIGENTI LEGGI SUL DIRITTO D'AUTORE IL PRESENTE DISEGNO NON PUO' ESSERE RIPRODOTTO NE' DIVULGATO A TERZI SENZA IL NOSTRO CONSENSO – TRIBUNALE COMPETENTE DI MILANO