



DETTAGLIO 3

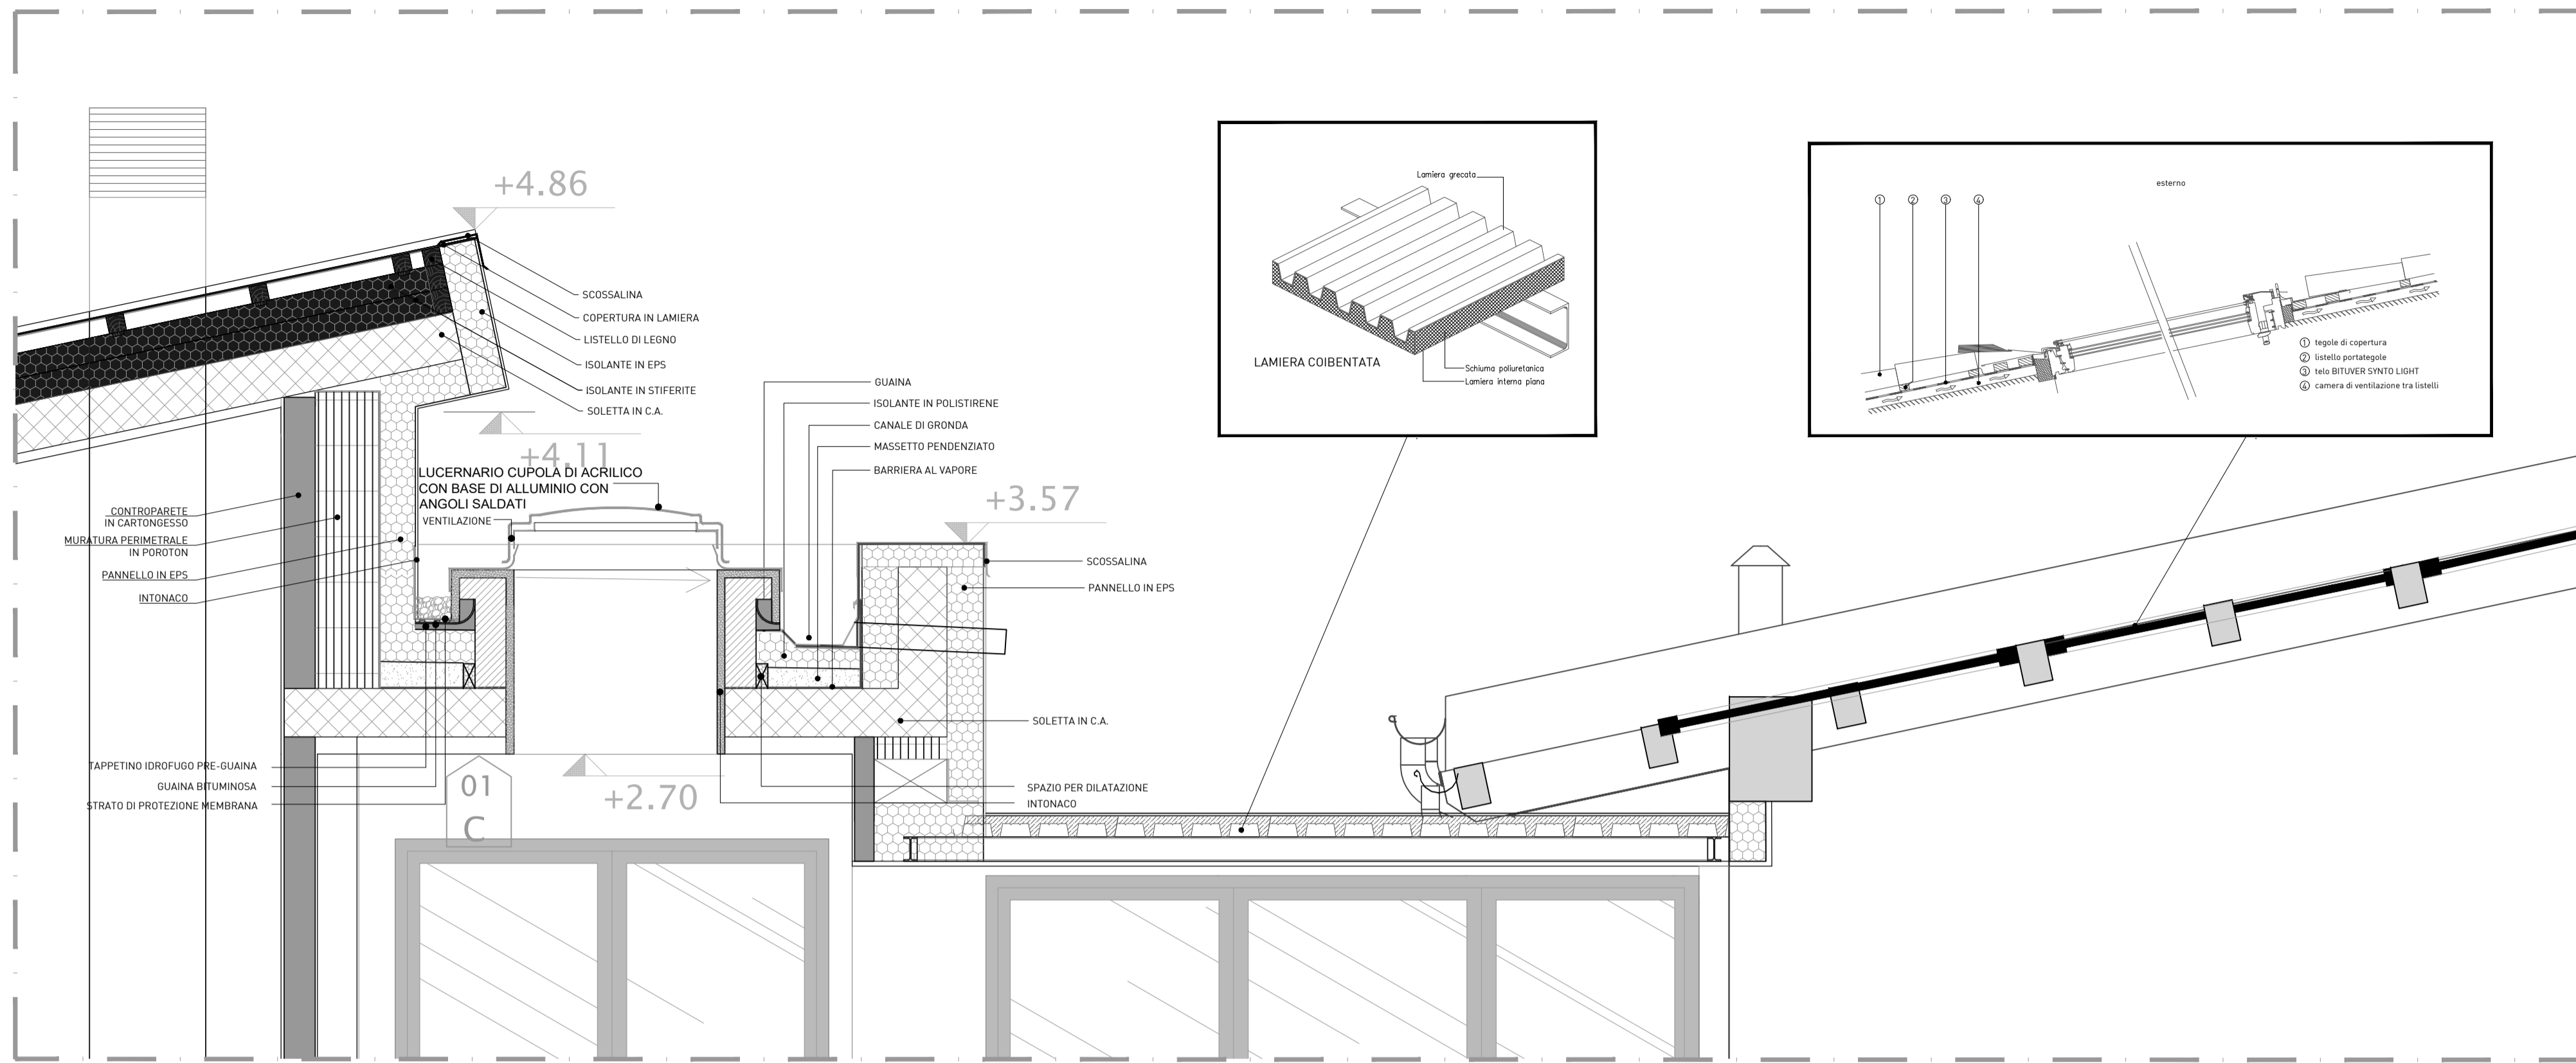


DETTAGLIO 2

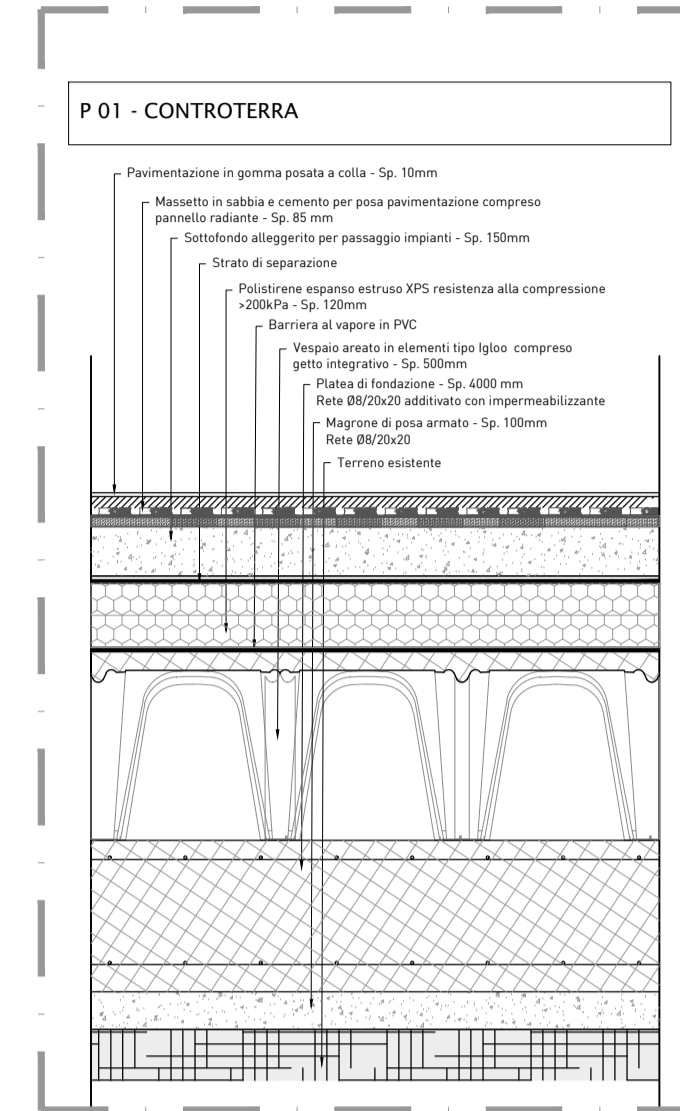


K PLAN - 1:1000



DETTAGLIO 1

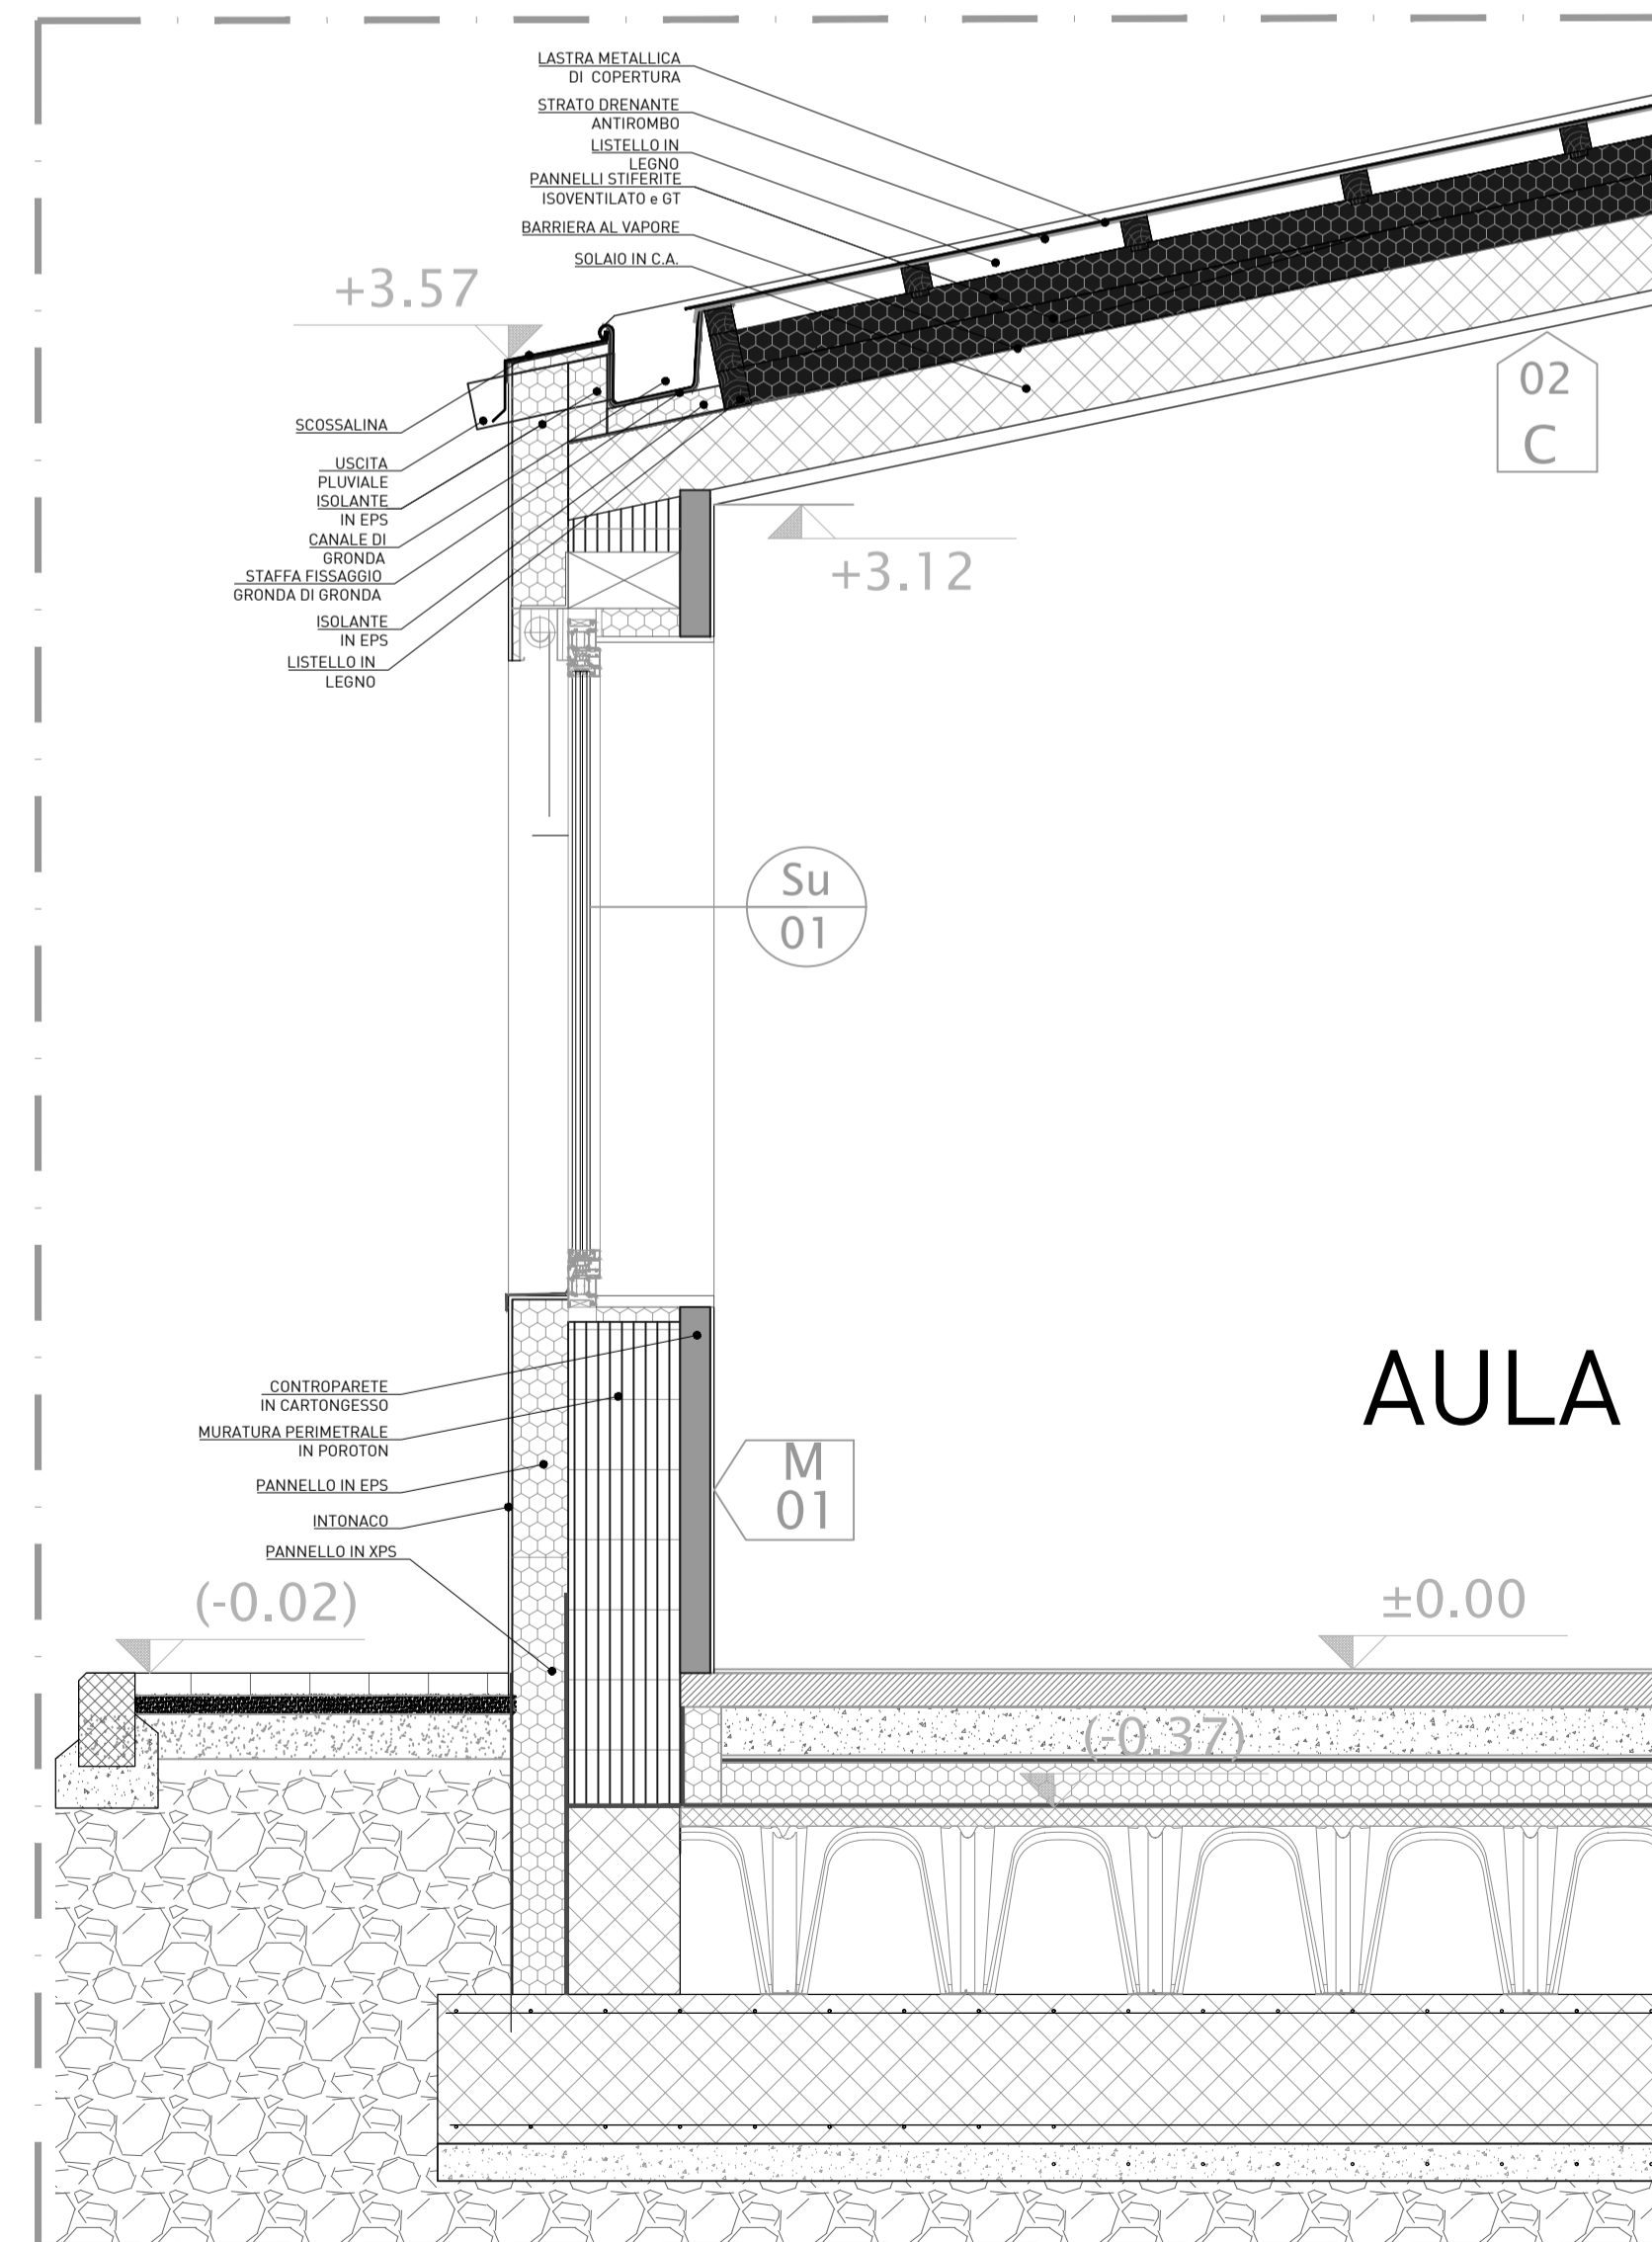

DETTAGLIO 3

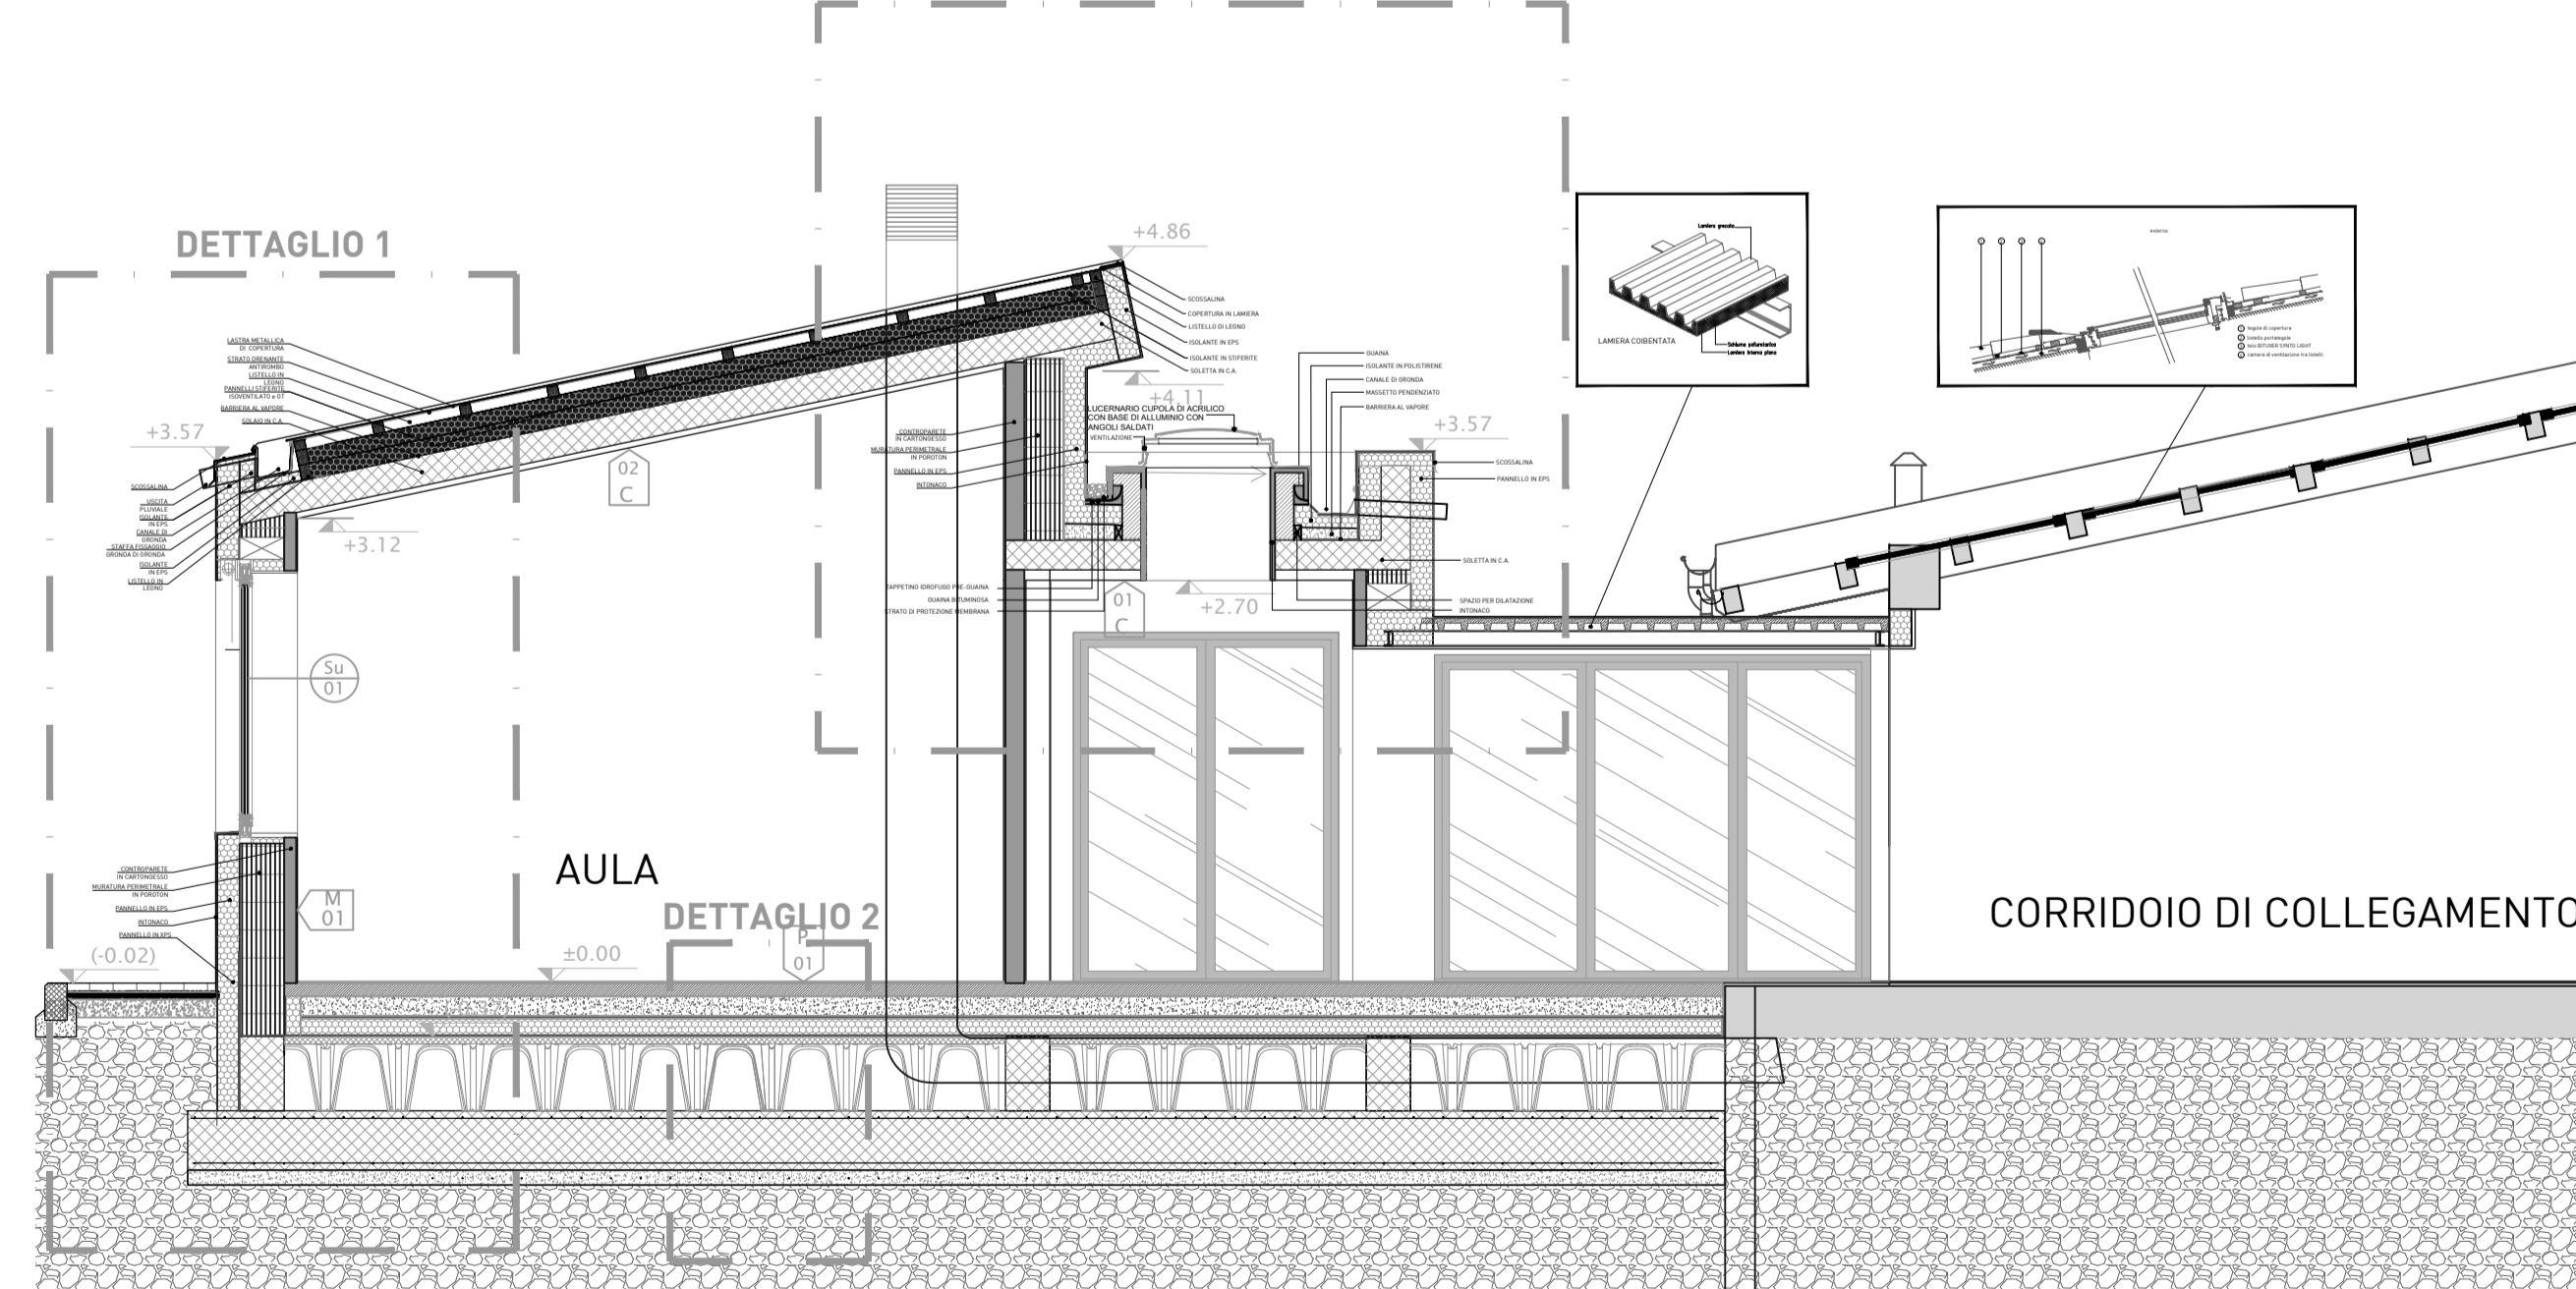

SEZIONE AA - SCALA 1:50



Comune di Concesio

Cap 25662
P.IVA n. 0035829177

Provincia di Brescia

Piazza Paolo VI, 1

Tel. 030.2184000



Sede di Milano: Via Franchetti, 2 - 20124 Milano - Italy
T +39 347.6072.102 - gzambotti@agzlab.it



TITOLO

AFFIDAMENTO DIRETTO DEI SERVIZI TECNICI IN FASE DI PROGETTAZIONE ED IN FASE ESECUZIONE DELL'INTERVENTO DI DIREZIONE LAVORI, SICUREZZA, PER OPERA "NUOVA COSTRUZIONE/AMPLIAMENTO ASILO NIDO VIA PASCOLI" - FINANZIATO CON PNRR -M4-C1-1.1

CODICE IDENTIFICATIVO GARA RESPONSABILE SETTORE TECNICO

CIG: B29EEAC9B2 RUP. Arch. Flavia Gusberti

CUP: D48H24000720001 Firma _____

OGGETTO	Cartella	Fase	Cat.	N°	R
PROGETTO SEZIONE COSTRUTTIVA Via Pascoli 10, Concesio (BS)	2406	D	AR	110	00

Formato A1 Scala 1:50/1:20

PROGETTO ARCHITETTONICO

Arch. Gianluca Zambotti Progettazione definitiva Progettazione esecutiva

Firma _____

PROGETTO STRUTTURALE

Arch. Gianluca Zambotti Progetto e D.L.

Firma _____

DIREZIONE LAVORI

Arch. Gianluca Zambotti C.S.P. Arch. Gianluca Zambotti

Firma _____

ESECUTORE OPERE

Firma _____

Note

Compilato	Verificato	Approvato
Data: 12/09/2024 Firma: AP	Data: 12/09/2024 Firma: GZ	Data: 12/09/2024 Firma: GZ

Revisione	Descrizione	Storico compilazione	Verificato	Approvato
Rev: Descr:		Data: Firma:	Firma: Firma:	Firma: Firma:
Rev: Descr:		Data: Firma:	Firma: Firma:	Firma: Firma: