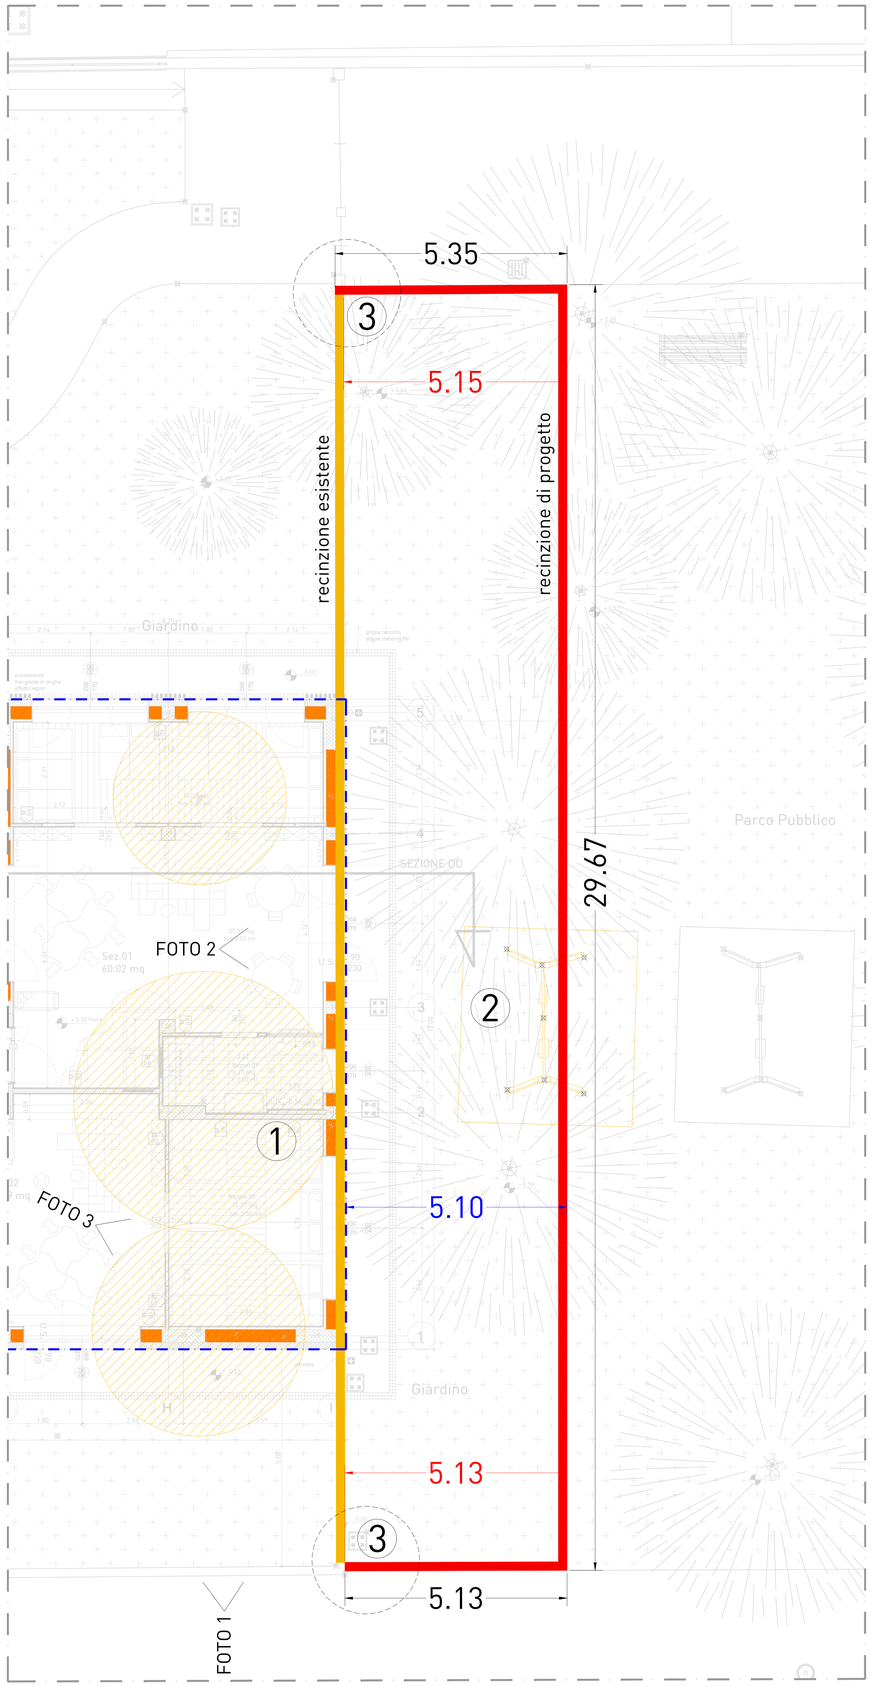

PIANTA

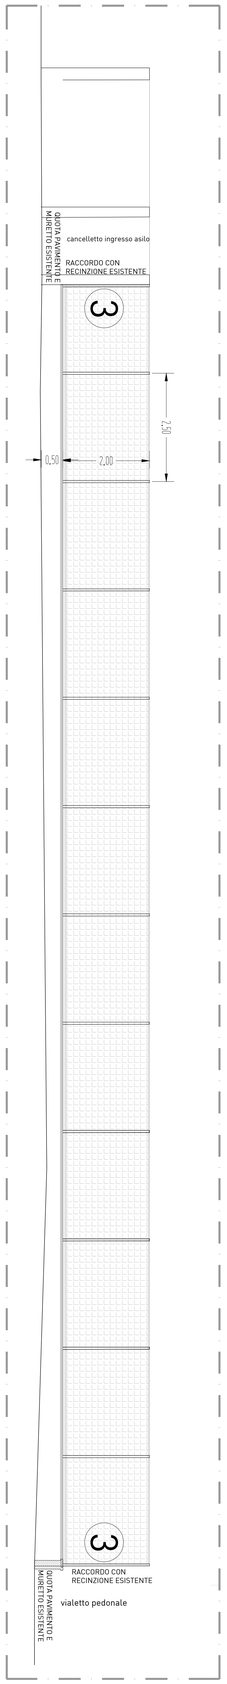

SEZIONE LONGITUDINALE

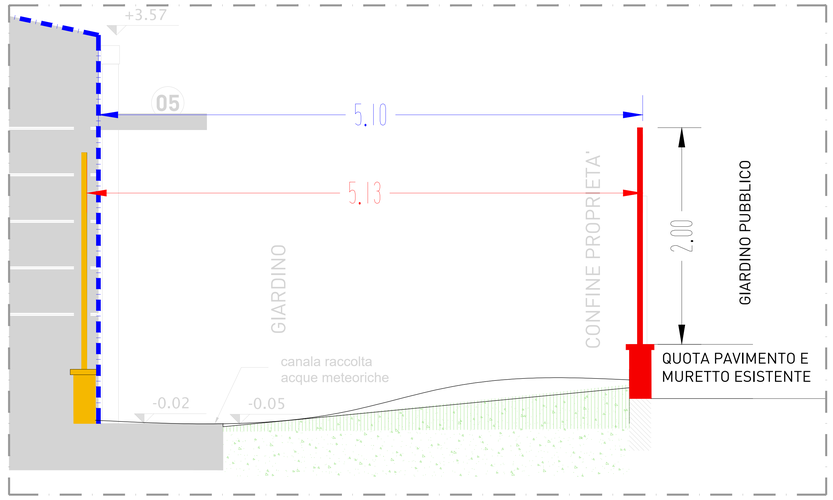

SCHEMA SEZIONE TRASVERSALE

K PLAN - 1:1000

ESISTENTE

AMPLIAMENTO

CARATTERISTICHE DEI MATERIALI E PRESCRIZIONI ESECUTIVE:

OGGETTI DEMOLIZIONI STRUTTURE E MANUFATTI

Nella realizzazione di qualsiasi opera, è necessario mantenere particolare attenzione al rispetto delle strutture esistenti collegate alla struttura esistente e quelli realizzati su quella di nuova realizzazione. Onde evitare lesioni strutturali e tali oggetti, anche se non indicati esplicitamente sugli elaborati di progetto, i giunti dovranno essere ripristinati con apposito materiale: sospende, lame di acciaio.

CAMPIONATURE E COLORI

Tutte le opere di finitura dovranno essere adeguatamente campionate ed approvate dalla DL e dalla CA, prima della messa in opera, con particolare riferimento ai colori previsti. La rispondenza alle norme dei vetri strutturali e dei vetro-flusaggi, dovrà essere verificata e certificata dal fornitore.

IMPIANTI

La posizione e la dimensionamento degli impianti riportati negli elaborati architettonici è da ritenersi indicativa. Sarà cura e onere dei vari incarichi di progetto (ai meccanici che elettrici) fare fede gli elaborati specialistici.

PIANI DI COPERTURA

Le canne di aspirazione, ventilazione e fumarie e i relativi comignoli devono essere conformi alla legge 1083?? NORME UNI CIG 7129 e successivi D.M. se ari. RI. 24.3ft.

SCALE E STRUTTURE

L'disegni, le quote e le caratteristiche di tutti i vani scala, ascensori e strutture in generale che sono riportati sugli elaborati architettonici, non hanno prevalenza e tali sono sugli elaborati strutturali. Riedaverne note vistgono in merito alle scale di nuova realizzazione e per le soprantane metalliche.

La rappresentazione grafiche relative ai retini indicanti texture di qualsiasi genere (es. grigliati vano indicative della natura dell'elemento ma non delle sue caratteristiche dimensionali.

Le quote in generale sono riferite alla muratura al finito, pertanto sarà cura dell'impresa esecutrice garantire il rispetto di tali misure.

PERIZIE TRA IMPIANTI E APPARECCHI ILLUMINANTI

Prima dell'esecuzione di ogni opera dovranno essere verificate con la DL e CA, posizione, dimensione e tipologia delle fromiture da realizzare per l'passaggio degli impianti. Per posizionamento ed esecuzione vivere degli apparecchi illuminanti e soffitto vedere documentazione illuminotecnica e relativa specifiche di messa in opera.

Le informazioni riportate sulle presente tavola gli elementi strutturali ed impiantistici sono di carattere generale. Per la completa definizione delle componenti ingegneristiche si faccia riferimento alle tavole di progetti specialistici.

Le prestazioni statiche, acustiche, termiche ed illuminotecniche dei componenti dovranno essere verificate dall'impresa appaltatrice.

Pendenze e salti di quota, ove non specificato nei disegni e comunque in ogni caso, dovranno garantire facilitamento della fornitura architettonica.

Controsoffitti posti in corrispondenza delle finestre non dovranno in alcun modo e per nessuna ragione interferire con l'apertura delle stesse.

Gli arredi non sono compresi nell'appalto.

Tutte le superfici che risulteranno lesionate e o danneggiate dalle demolizioni dovranno essere risanate e integrate al fine di un corretto ripristino funzionale e architettonico (pavimenti).

Nelle tavole dei controsoffitti non sono riportati gli elementi incassati e o interferenti. Per la completa comprensione dell'impiantistica: cfr. tavole impianti.

I serramenti metallicati al fino antitraumdo sono indicati in pianta e non sull'alzato (le caratteristiche di serramenti, in quanto non si tratta di caratteristiche dimensionali ed di finitura.

In generale in merito ai serramenti il ritornanto per il montaggio e la quotatura è dato dalla mezzeria delle stesso. Profili, dettagli, sagomi hanno valore in senso architettonico, univoco distinzione posizionin esistente e non meramente tecnico-tecnologiche, che verranno verificate e sviluppate dalla ditta esecutrice in sede di cantiere. Ogni variazione agli stessi dovrà essere sottoposta all'approvazione grafica per approvazione alla DL e CA.

NOTA BENE
TUTTE LE MISURE VANNO VERIFICATE IN CANTIERE

IMMAGINI RECINZIONE ESISTENTE

FOTO 1

FOTO 2

FOTO 3

NOTA:

UNA PARTE DELLA RECINZIONE ESISTENTE VIENE SPOSTATA IN NUOVA POSIZIONE CON REALIZZAZIONE DI NUOVO MURETTO IN CLS E RIUTILIZZO DEI PANNELLI ESISTENTI, CON RELATIVE MODIFICHE/NUOVI PEZZI LADDOVE NECESSARIO PER IL RACCORDO CON LA PARTE ESISTENTE NON OGGETTO DI MODIFICA.

I MODULI NUOVI DOVRANNO ESSERE DELLA STESSA TIPOLOGIA E COLORE DI QUELLI ESISTENTI.

IL NUOVO MURETTO DEVE AVERE LE STESSE CARATTERISTICHE DI QUELLO ESISTENTE.

LEGENDA COSTRUZIONI DEMOLIZIONI

① Alberi da rimuovere per consentire intervento nuovo fabbricato ampliamento

② Altalena esistente da rimuovere per consentire intervento spostamento recinzione

③ Ripristino e collegamento con recinzione esistente

Confine nuovo fabbricato

x.xx Distanza confine nuovo fabbricato/nuova recinzione

x.xx Distanza vecchia recinzione /nuova recinzione

Comune di Concesio
– Provincia di Brescia –
Cap 25062 Piazza Paolo VI, 1 Tel. 030.2184000
P. IVA n. 00650920177

Finanziato dall'Unione europea NextGenerationEU · MINISTERO DELL'INTERNO · Italiadomani PIANO NAZIONALE DI RIPRESA E RESILIENZA

AGZ lab associati Gianluca Zambotti
Via Franchetti, 2 - 20124 Milano - Italy
t. +39 02.84710819 f. +39 347.4072.105
progetto@agzlab.it - giambotti@agzlab.it

OPTIMO IoT
Via Sant'Anna 16, Oneglia (LC) - Italy
+39 039 596 9780 - info@optimoiot.it

TITOLO

AFFIDAMENTO DIRETTO DEI SERVIZI TECNICI IN FASE DI PROGETTAZIONE ED IN FASE ESECUZIONE DELL'INTERVENTO DI DIREZIONE LAVORI, SICUREZZA, PER OPERA "NUOVA COSTRUZIONE/AMPLIAMENTO ASILO NIDO VIA PASCOLI " - FINANZIATO CON PNRR -M4-C1-1.1

CODICE IDENTIFICATIVO GARA	RESPONSABILE SETTORE TECNICO
CIG:	RUP. Arch. Flavia Gusberti
CUP: D48H24000720001	P.za Paolo VI, 1 Concesio (BS) Firma

OGGETTO	Cartella	Fase	Cat.	N°	R
PROGETTO COSTRUTTIVA RECINZIONE Via Pascoli 10, Concesio (BS)	2406	E	AR	112	00

Formato A0 Scala 1:50/1:20

N

PROGETTO ARCHITETTONICO
Arch. Gianluca Zambotti — Progettazione definitiva / Progettazione esecutiva
Firma

PROGETTO STRUTTURALE
Arch. Gianluca Zambotti; Geol. Francesco Serra — Progetto e D.L.; Prog. Geologico-Geotecnico

PROGETTO IMPIANTI
Ing. Carlo Pennati; Ing. Mauro Pozzi — Progetto Energetico e Meccanico; Progetto Elettrico

DIREZIONE LAVORI
Arch. Gianluca Zambotti
Firma

C.S.P.
Arch. Gianluca Zambotti

ESECUTORE OPERE
Firma

PROGETTO VVF
Ing. Carlo Pennati
Firma

Note

Compilato	Verificato	Approvato
Data: 28/09/2024	Data: 28/09/2024	Data: 28/09/2024
Firma: AP	Firma: GZ	Firma: GZ

Revisione	Descrizione
Rev:	Descr:
Rev:	Descr:
Rev:	Descr:

Storico compilazione		Verificato	Approvato
Data:	Firma:	Firma:	Firma:
Data:	Firma:	Firma:	Firma:
Data:	Firma:	Firma:	Firma:

A NORMA DELLE VIGENTI LEGGI SUI DIRITTI D'AUTORE IL PRESENTE DISEGNO NON PUO' ESSERE RIPRODOTTO NE' DIVULGATO A TERZI SENZA IL NOSTRO CONSENSO - TRIBUNALE COMPETENTE DI MILANO