




OVEST

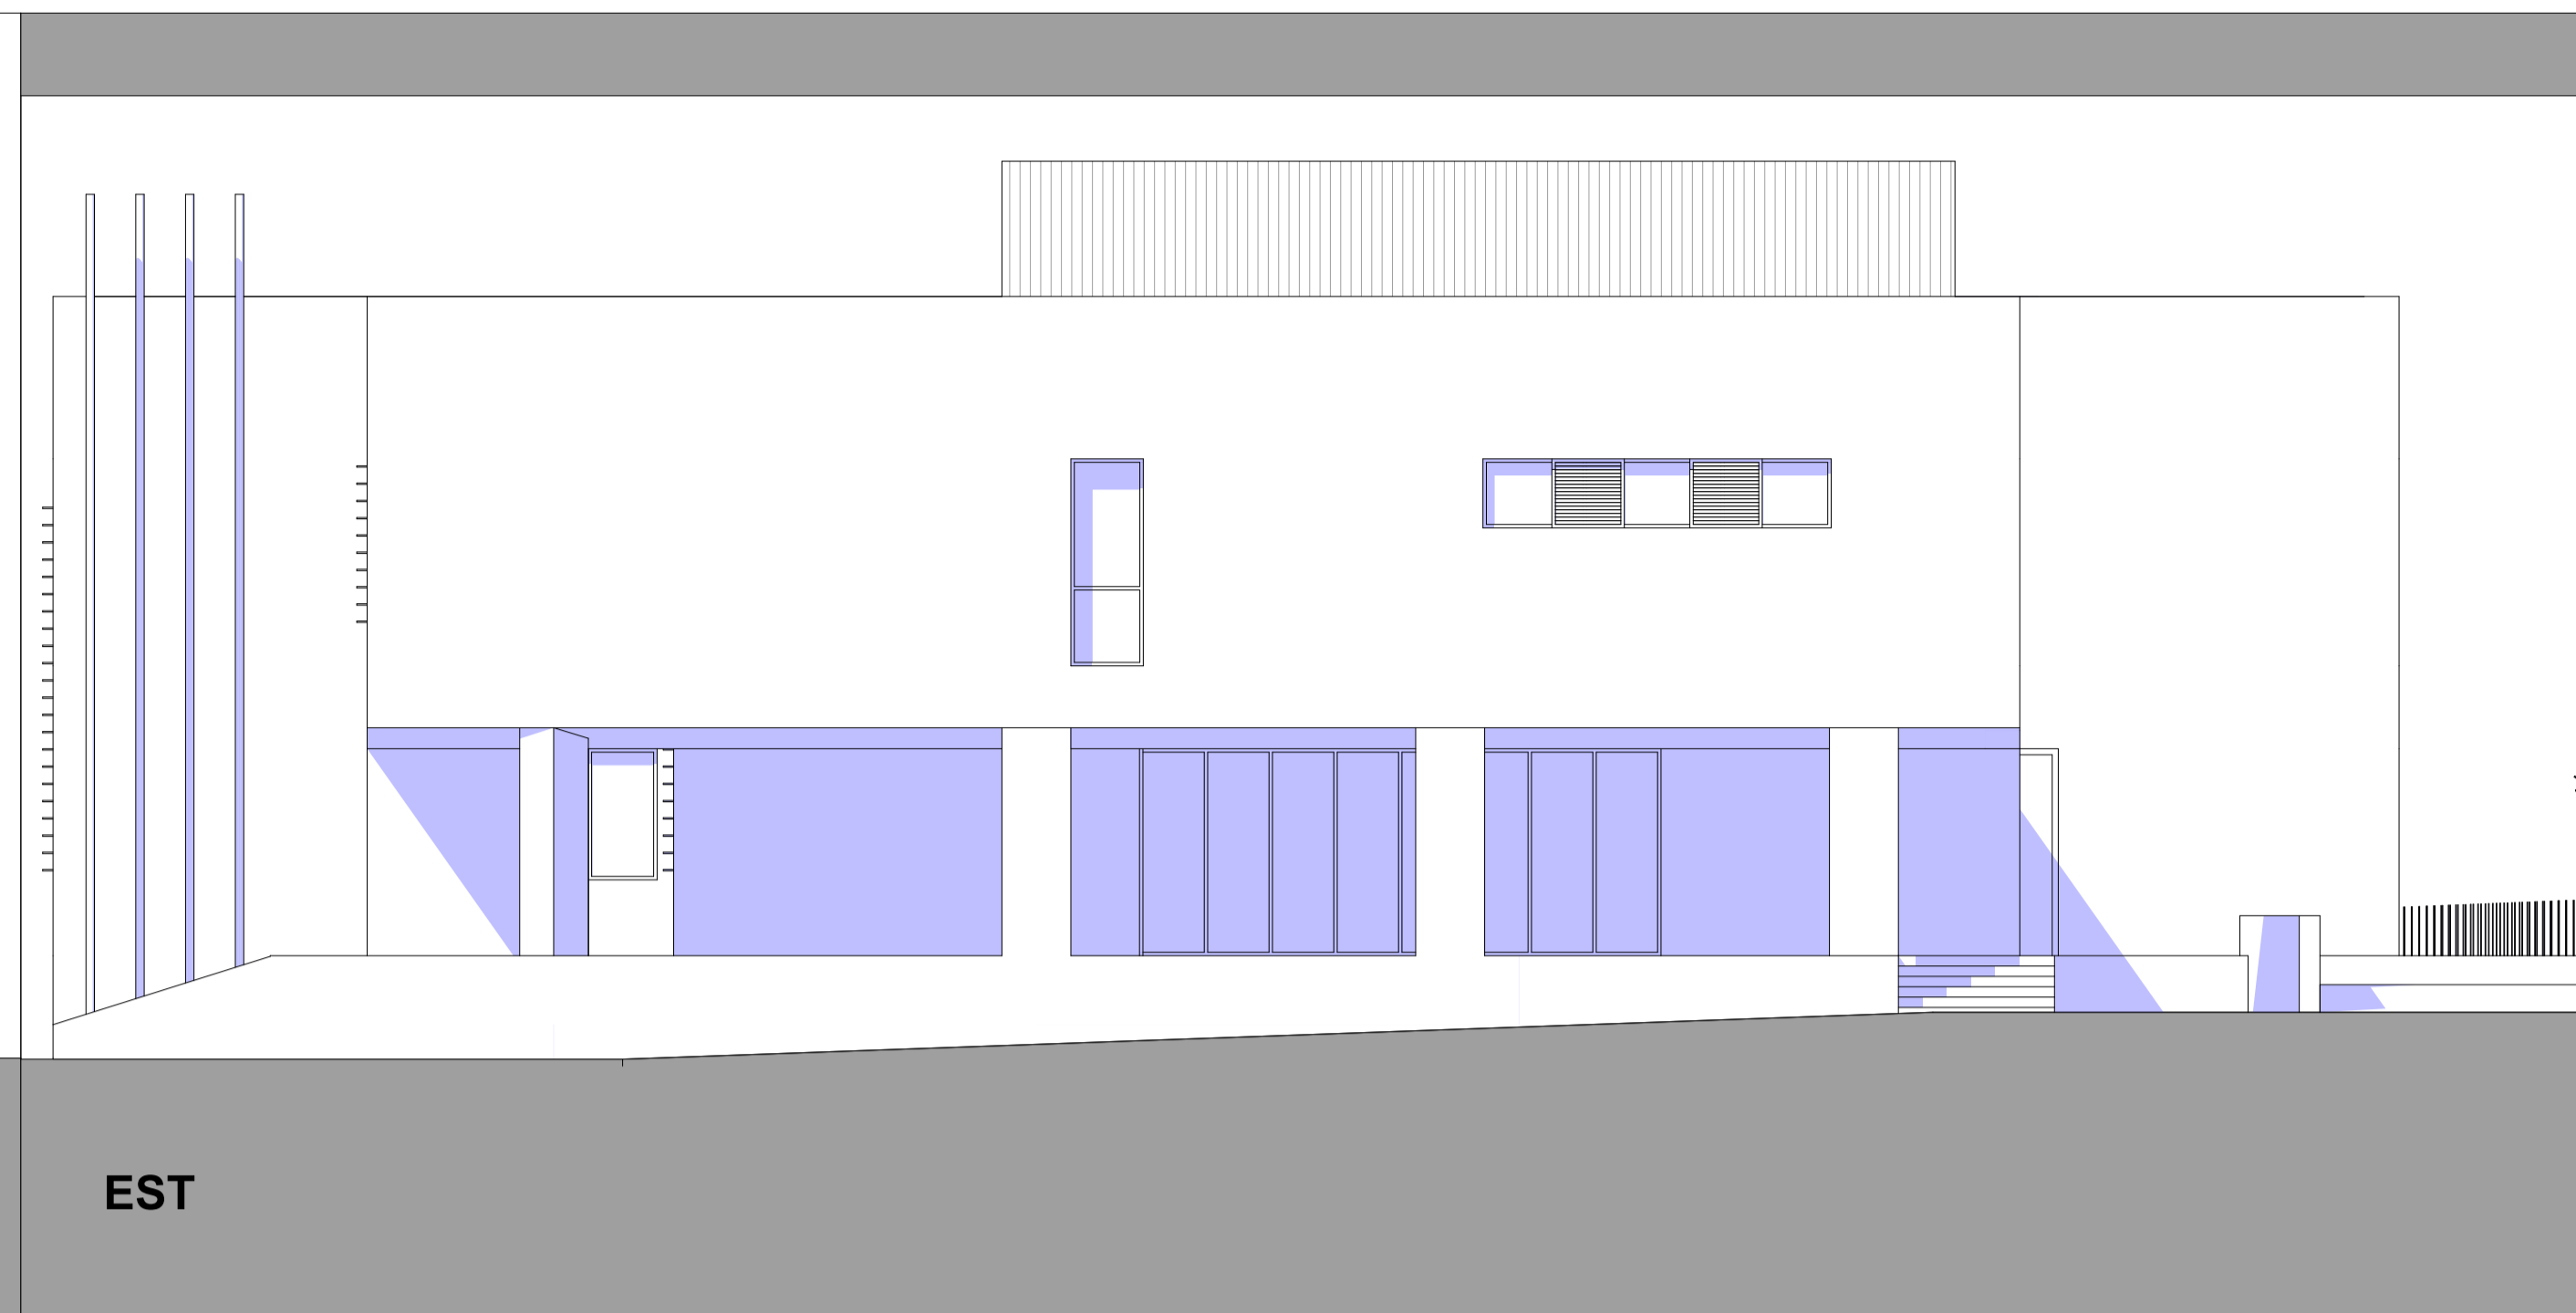

EST

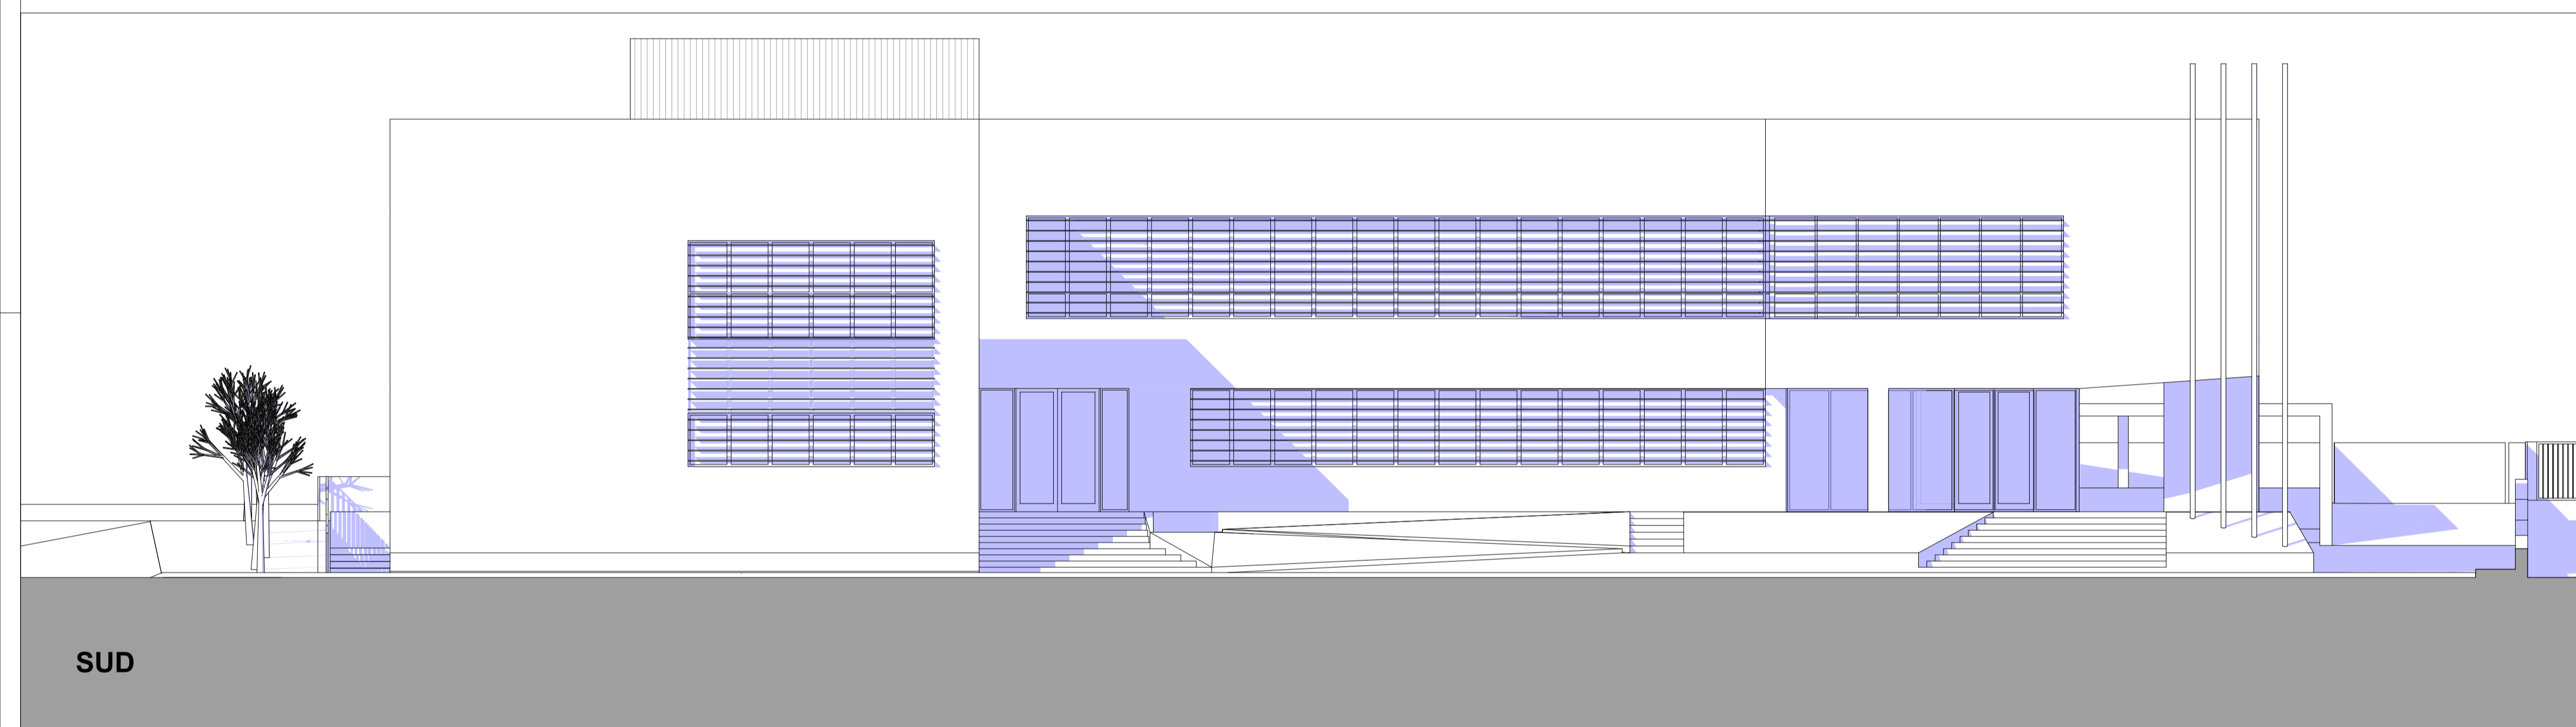

SUD

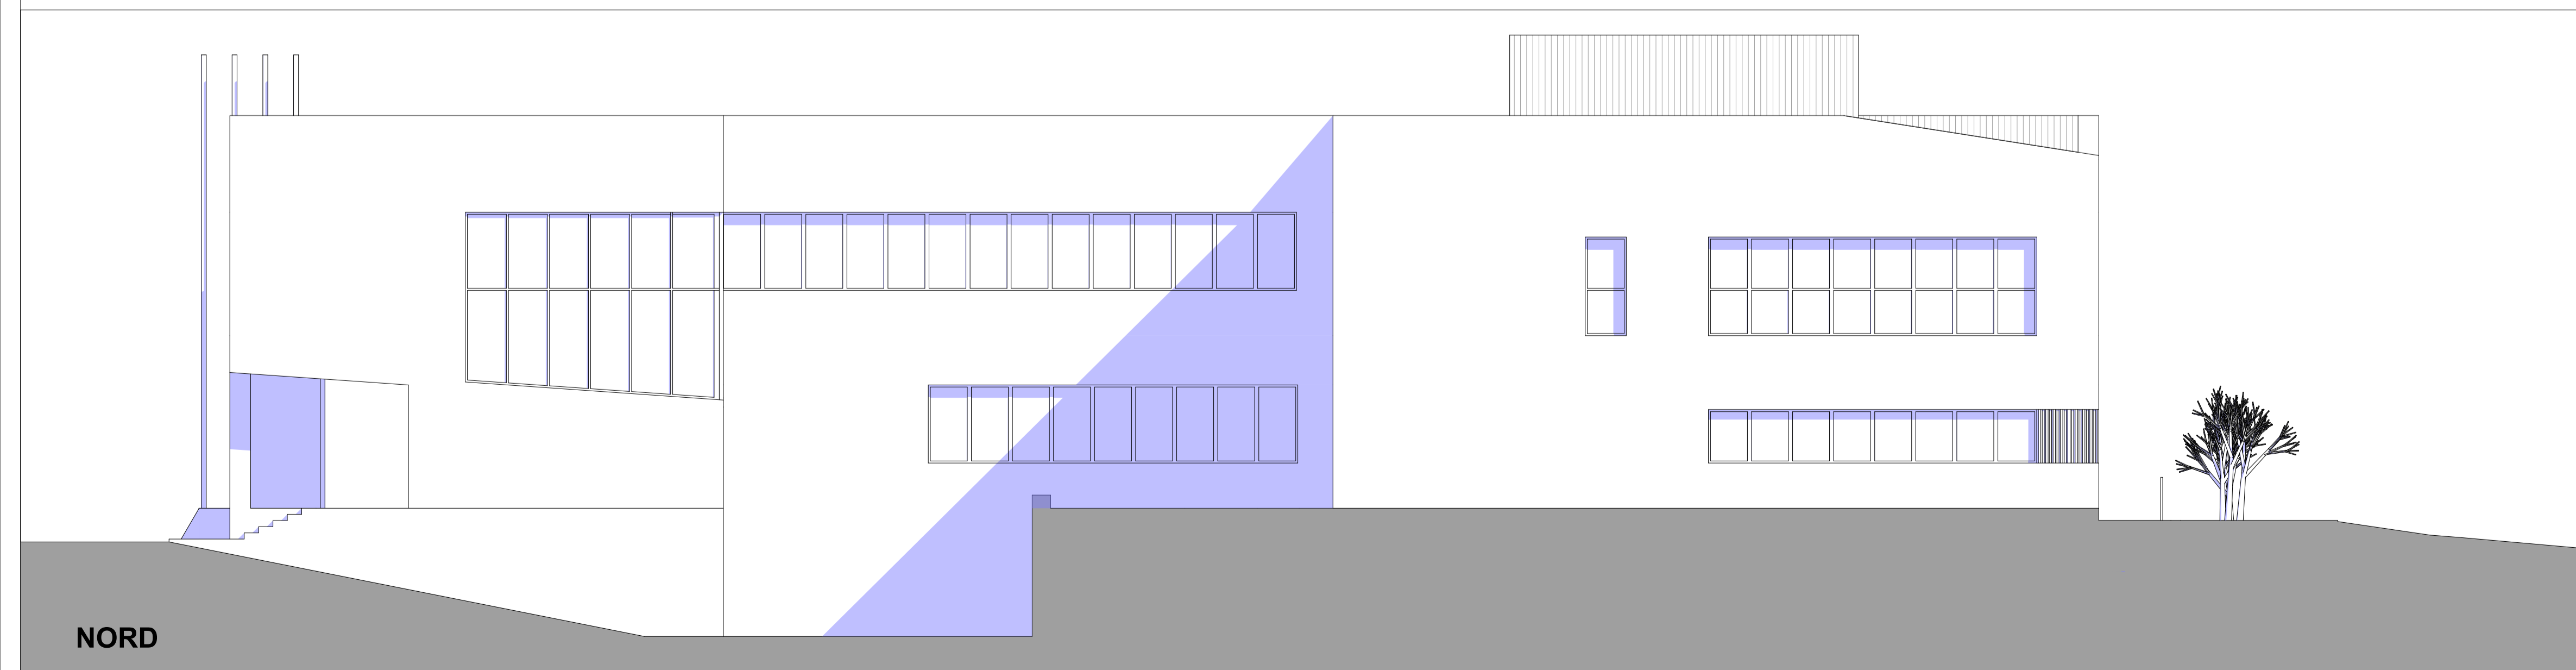

NORD

COMUNE DI CONCESIO

Provincia di Brescia

NUOVA SEDE MUNICIPALE

AMPLIAMENTO E RISTRUTTURAZIONE CON DEMOLIZIONE

	COMMITTENTE				
	Comune di Concesio (BS)				
	PROGETTISTA ARCHITETTONICO				
	AEGIS S.r.l. Cantarelli & Partners via Rodi 61 - 25124 BRESCIA Arch. NICOLA CANTARELLI Albo Architetti di Brescia n. 1937				
ELABORATO					
PROSPETTI					
SCALA					
LAVORO	TIPOLOGIA	PROGETTO	SETTORE	TAVOLA	AGGIORNAMENTO
1257	SF	ARC		06	00
1ª EMISSIONE					
GENNAIO 2022 STUDIO FATTIBILITÀ					

N. AGG.	DATA	REDATTO	APPROVATO	VERIFICATO	RAZIONE DELL'EMMISSIONE
00	FEBBRAIO 2022				Prima emissione