




OVEST

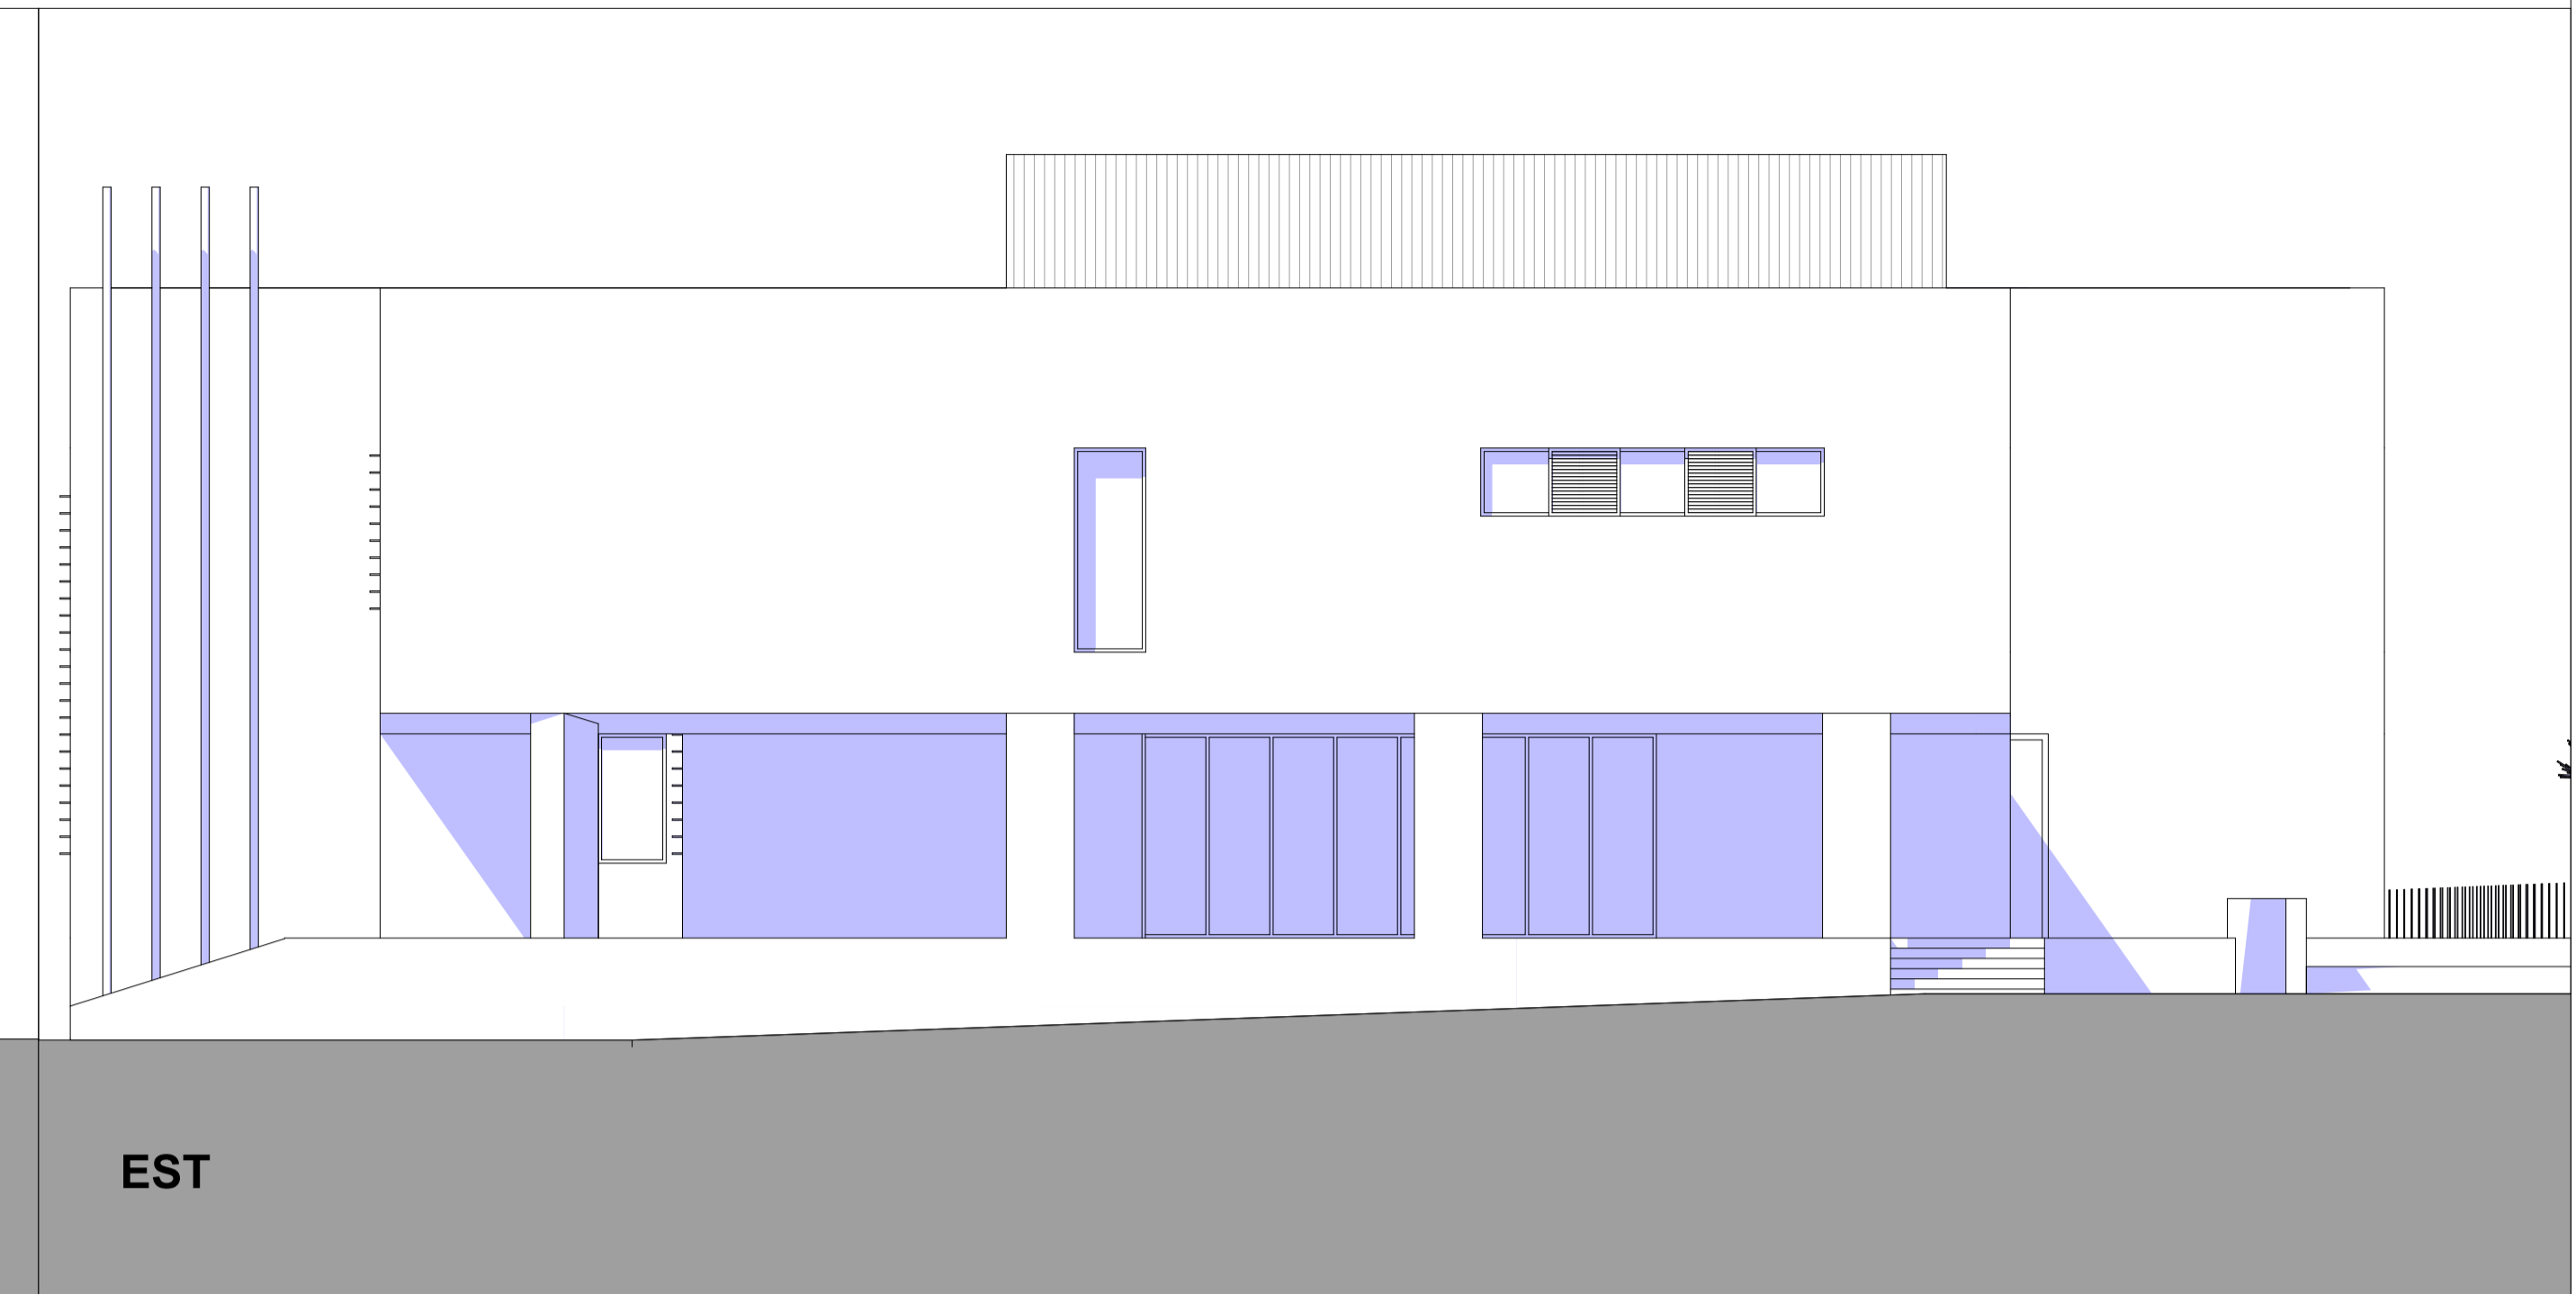

EST

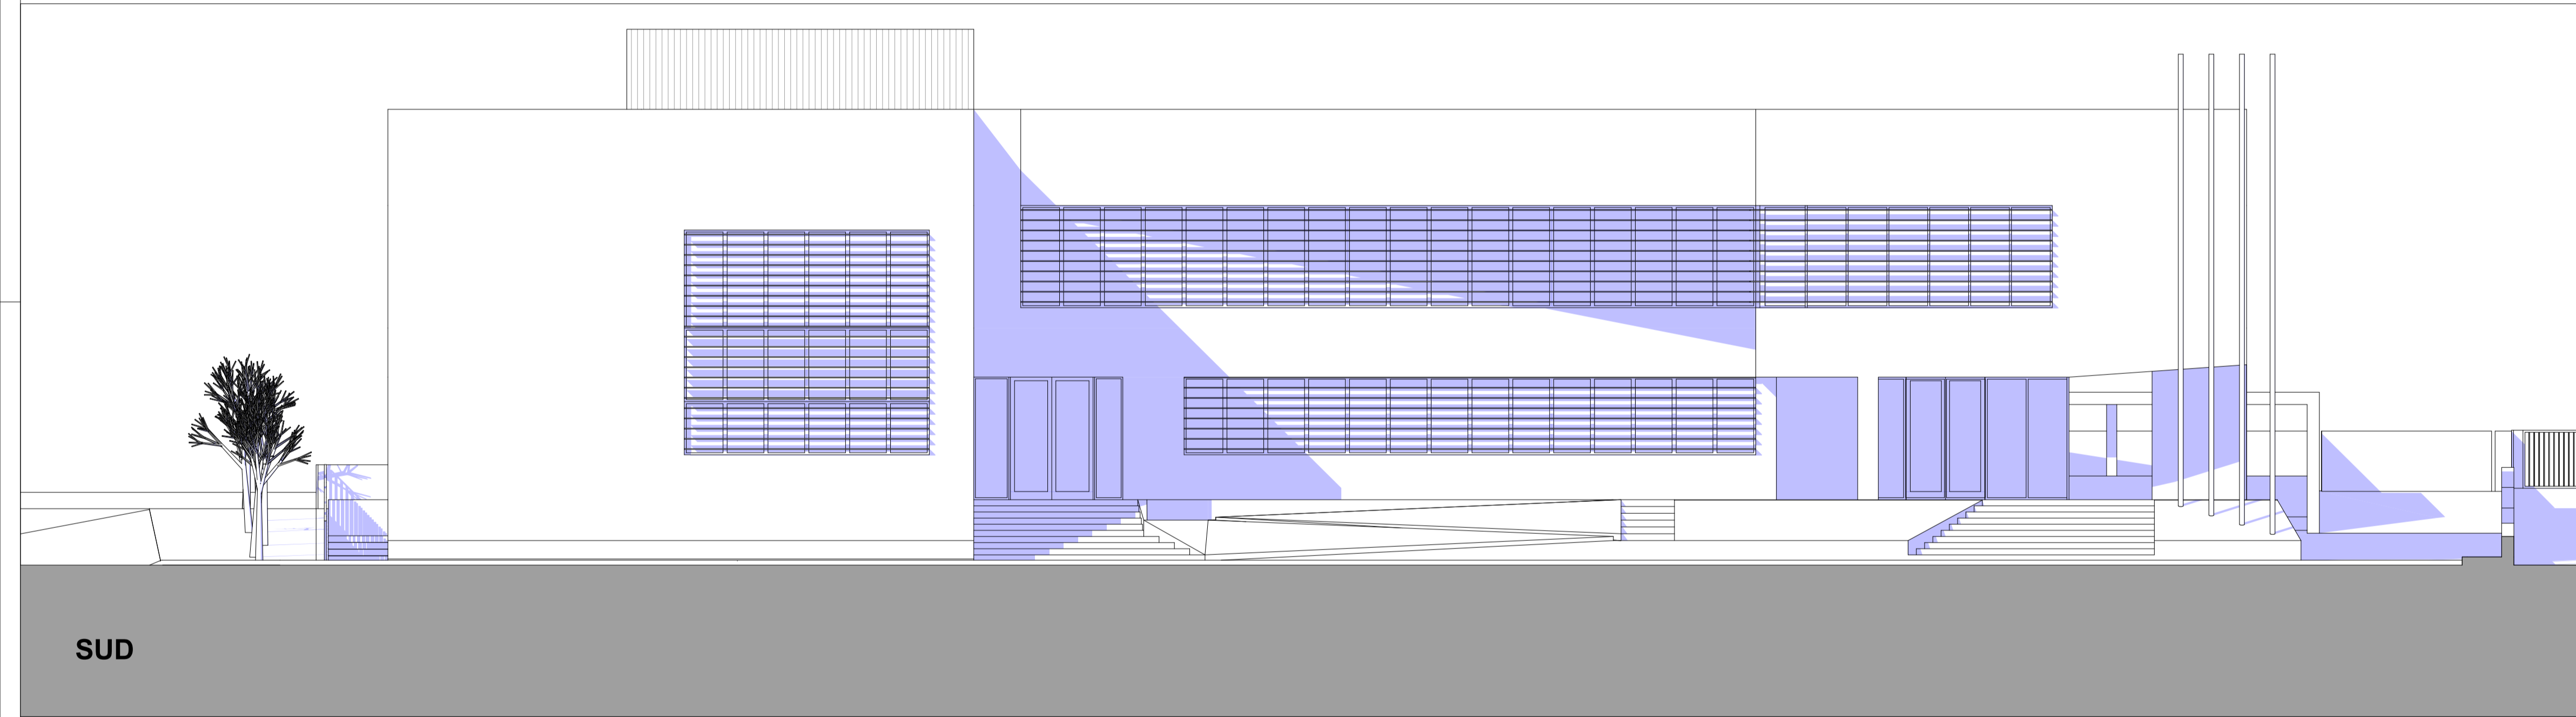

SUD

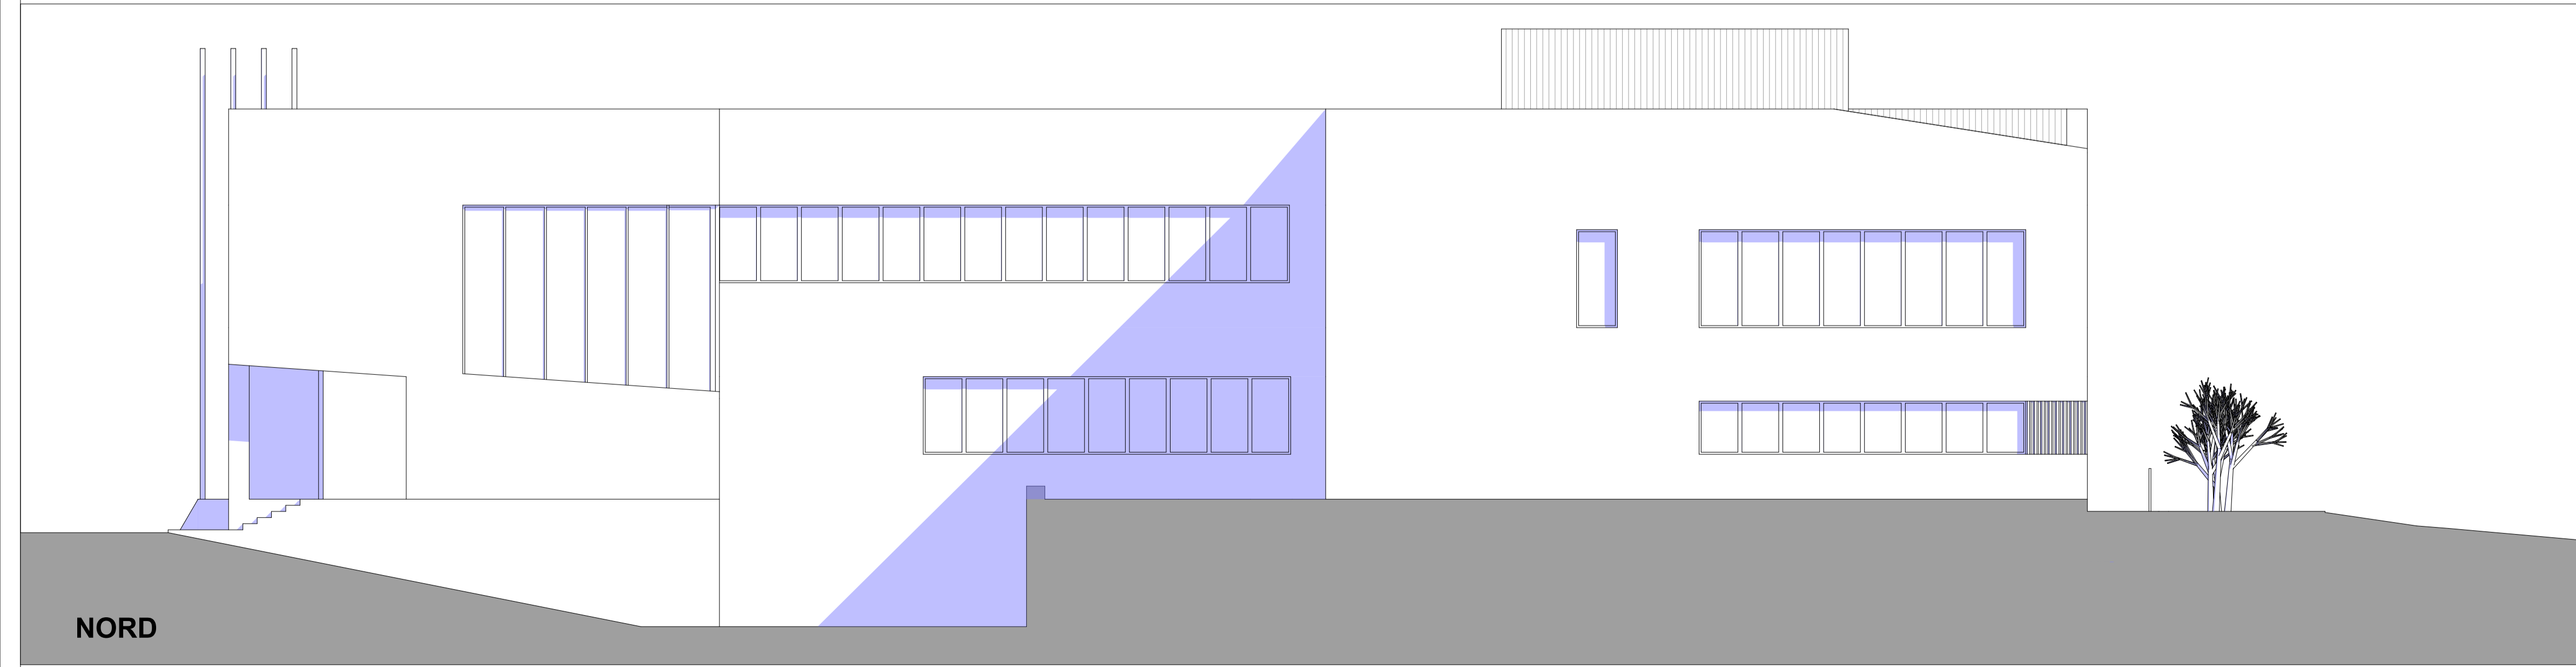

NORD

COMUNE DI CONCESIO
Provincia di Brescia

NUOVA SEDE MUNICIPALE

AMPLIAMENTO E RISTRUTTURAZIONE CON DEMOLIZIONE

		COMMITTENTE Comune di Concesio (BS)	
PROGETTISTA ARCHITETTONICO AEGIS S.r.l. Cantarelli & Partners via Rodi 61 - 25124 BRESCIA			
ELABORATO PROSPETTI			
SCALA LAVORO 1257	TIPOLOGIA SF	PROGETTO ARC	SETTORE 06
TAVOLA 00		AGGIORNAMENTO 00	
1ª EMISSIONE GENNAIO 2022 STUDIO FATTIBILITÀ			

N. AGG.	DATA	REDATTO	APPROVATO	VERIFICATO	RAZIONE DELL'EMMISSIONE
00	FEBBRAIO 2022				Prima emissione