




1 Magazzino Riuso_L00 - Ufficio - Variante 01 - Zona Ovest
A.V.28 1 : 50



2 Magazzino Riuso_L00 - Ufficio - Variante 01 - Zona est
A.V.28 1 : 50

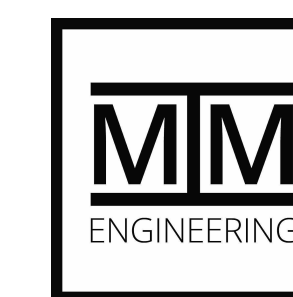


MTM Engineering S.R.L.


Via Segheria 03 - 25062 Concesio (BS)
Tel/Fax 030 2186162 - C.F./P. IVA 02876200987
E-mail: info@mtmengineering.it
PEC: studiomtm@pec.it

Committente		Firma committente																									
Comune di Concesio																											
Oggetto		Località																									
Nuovo centro di raccolta rifiuti urbani e centro del riuso		Via G. Falcone 25062 Concesio (BS)																									
Titolo		Scala																									
Centro del riuso - Variante 01 - Piante e Sezioni		1 : 50																									
Tav. n° A_V_28		Data ultimo aggiornamento																									
		07/05/2024																									
<table border="1"> <tr> <td>Cod. lavoro</td> <td>Cod. commessa</td> <td>Cliente</td> <td>Servizio</td> <td>Fase</td> <td>Elaborato</td> <td>Prog. Elab.</td> <td>Rev.</td> </tr> <tr> <td>2022010</td> <td>PB</td> <td>A</td> <td>E</td> <td>T-GN</td> <td>01</td> <td>00</td> <td></td> </tr> <tr> <td>Rev. 00</td> <td>Sigla</td> <td>STR</td> <td>Dis.</td> <td>MaT</td> <td colspan="3"></td> </tr> </table>				Cod. lavoro	Cod. commessa	Cliente	Servizio	Fase	Elaborato	Prog. Elab.	Rev.	2022010	PB	A	E	T-GN	01	00		Rev. 00	Sigla	STR	Dis.	MaT			
Cod. lavoro	Cod. commessa	Cliente	Servizio	Fase	Elaborato	Prog. Elab.	Rev.																				
2022010	PB	A	E	T-GN	01	00																					
Rev. 00	Sigla	STR	Dis.	MaT																							
Aggiornamenti: il presente disegno annulla e sostituisce i seguenti elaborati																											
Dis.	Rev.	Data	Motivo della revisione																								
Progettista	Direttore Lavori	Direttore Tecnico	Impresa Esecutrice																								

Il presente elaborato grafico è di proprietà esclusiva della Società MTM Engineering S.R.L. che ne vieta la riproduzione e la cessione a terzi senza autorizzazione scritta.

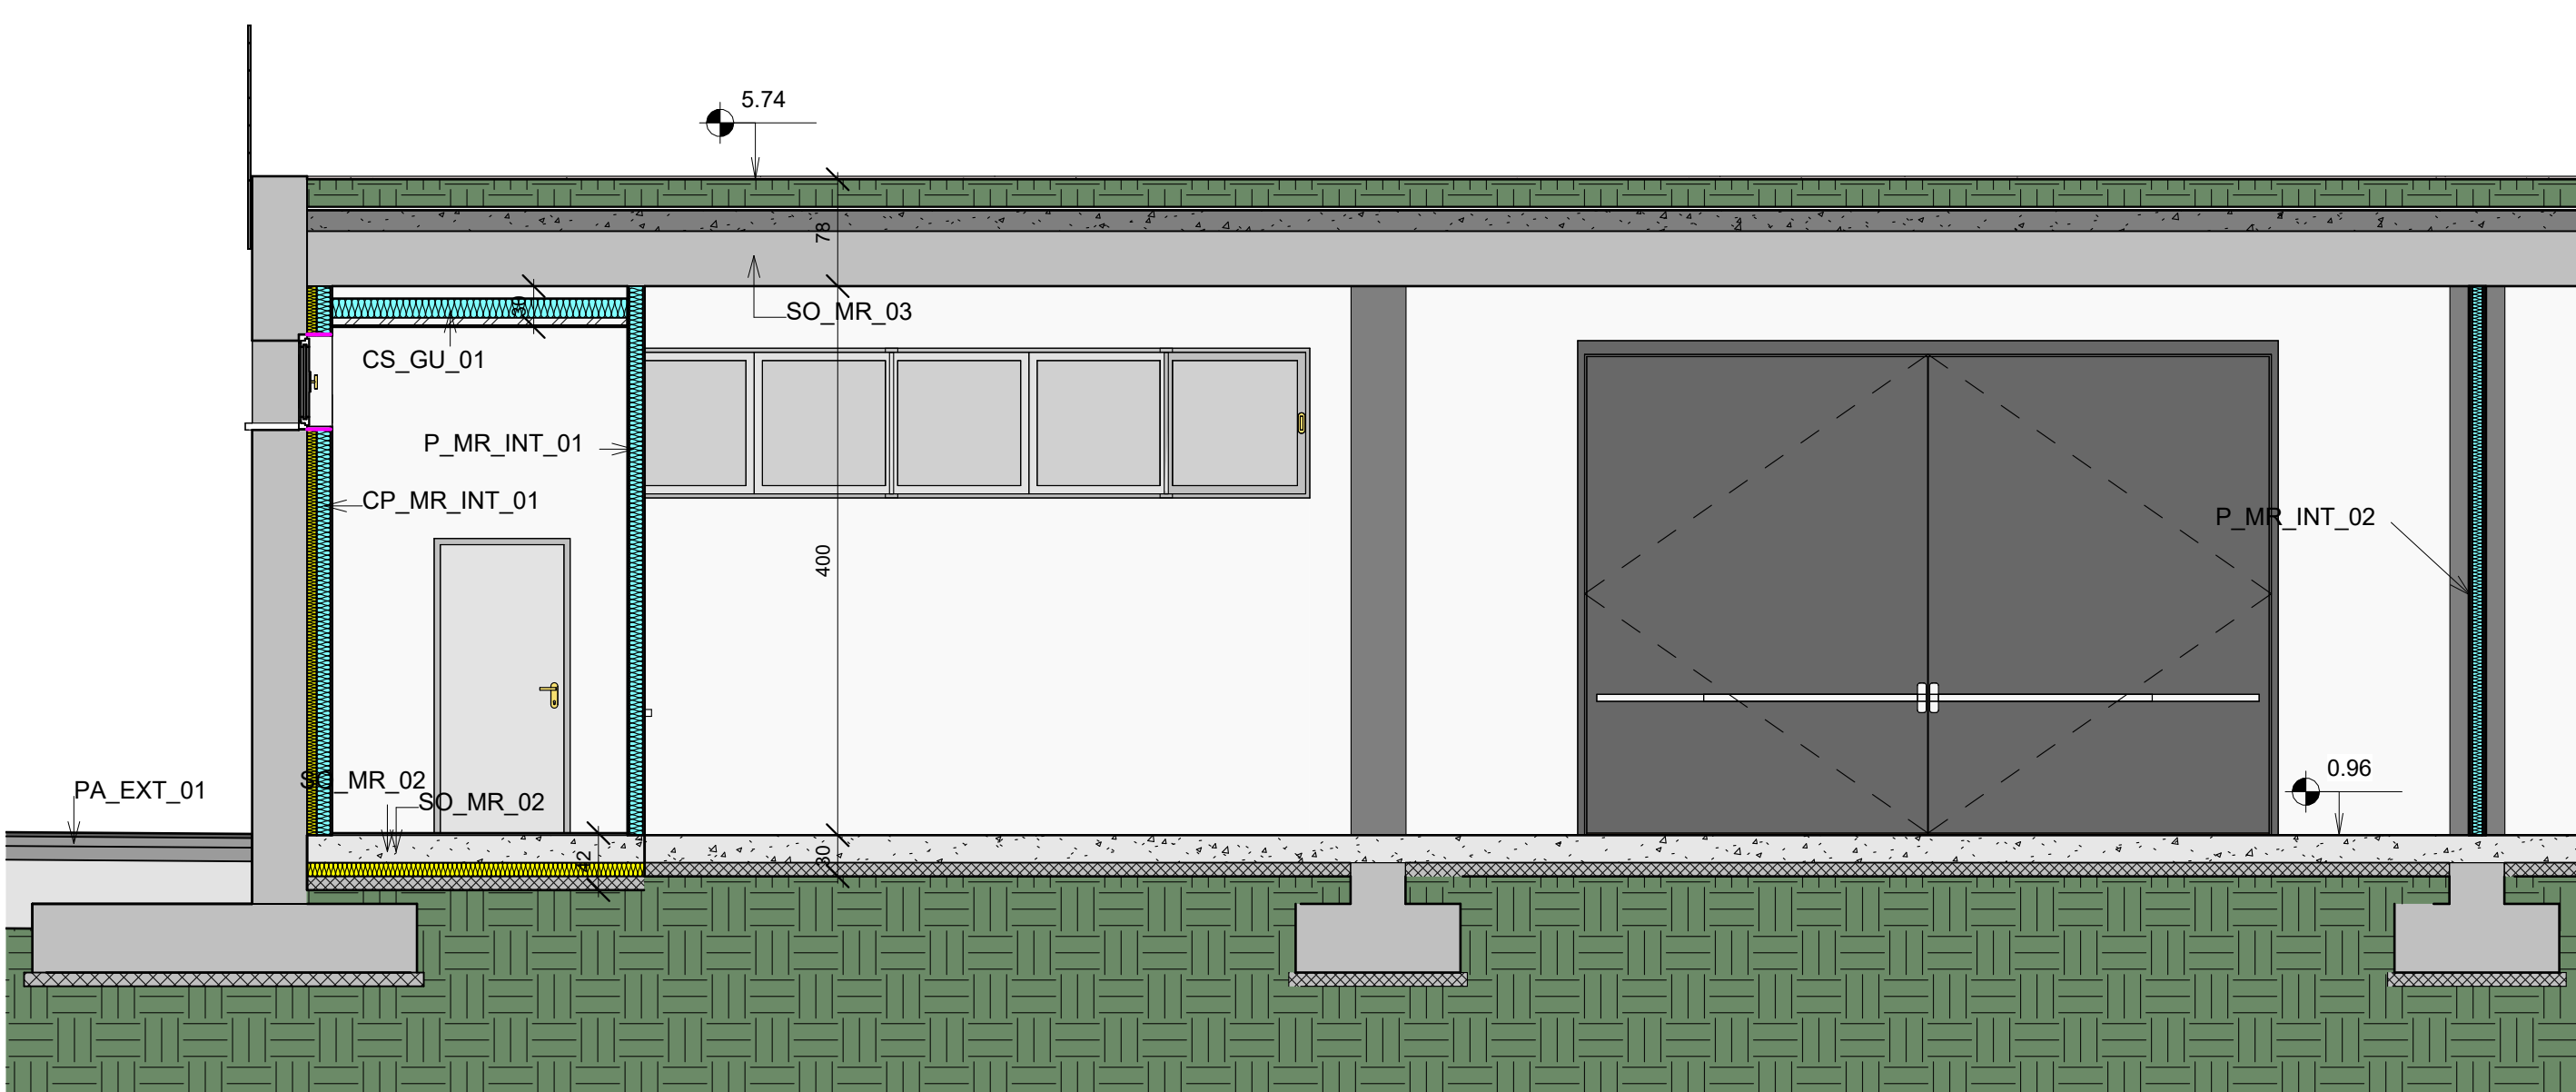

S1c_CR_V01 Sezione 1 Centro Riuso - Progetto Variante 01 - Zona Ovest
A.V.28 1 : 50

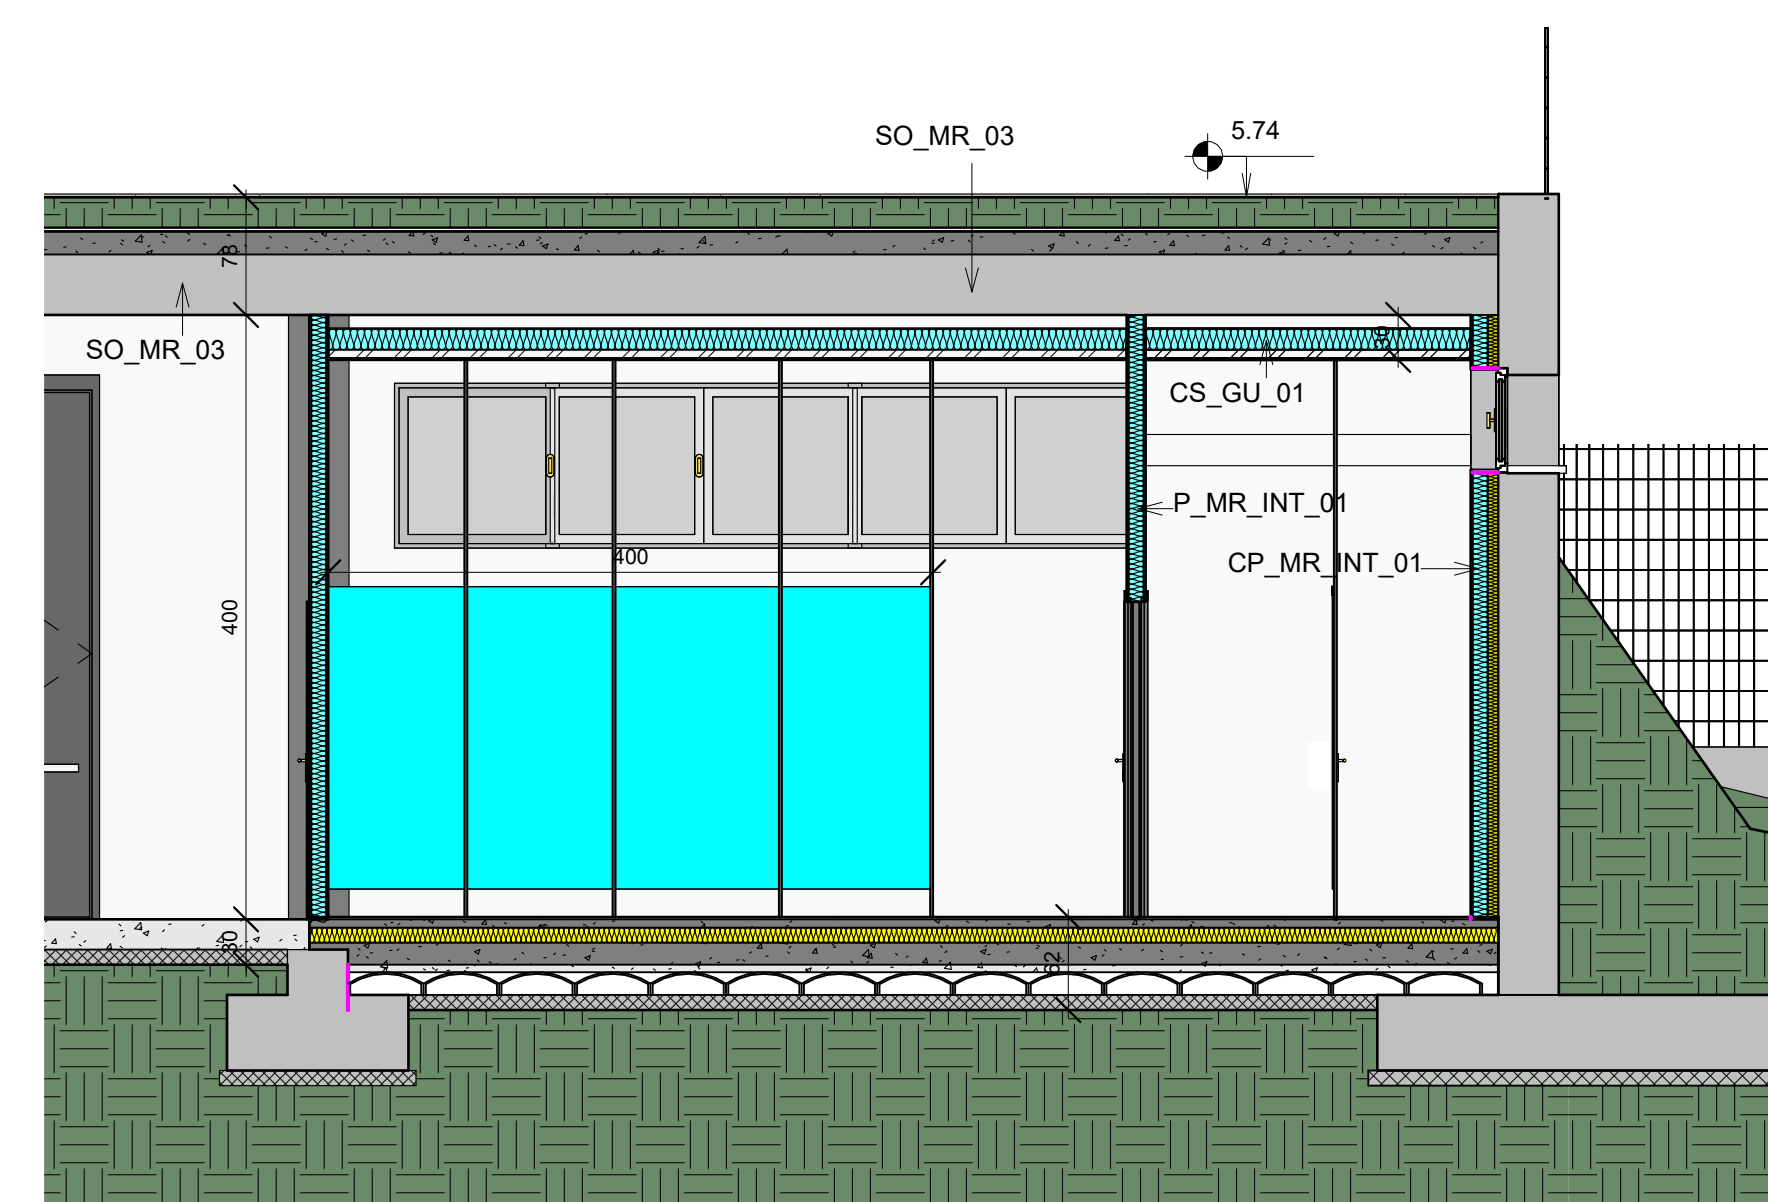

S1b_CR_V01 Sezione 1 Centro Riuso - Progetto Variante 01 - Zona Est
A.V.28 1 : 50