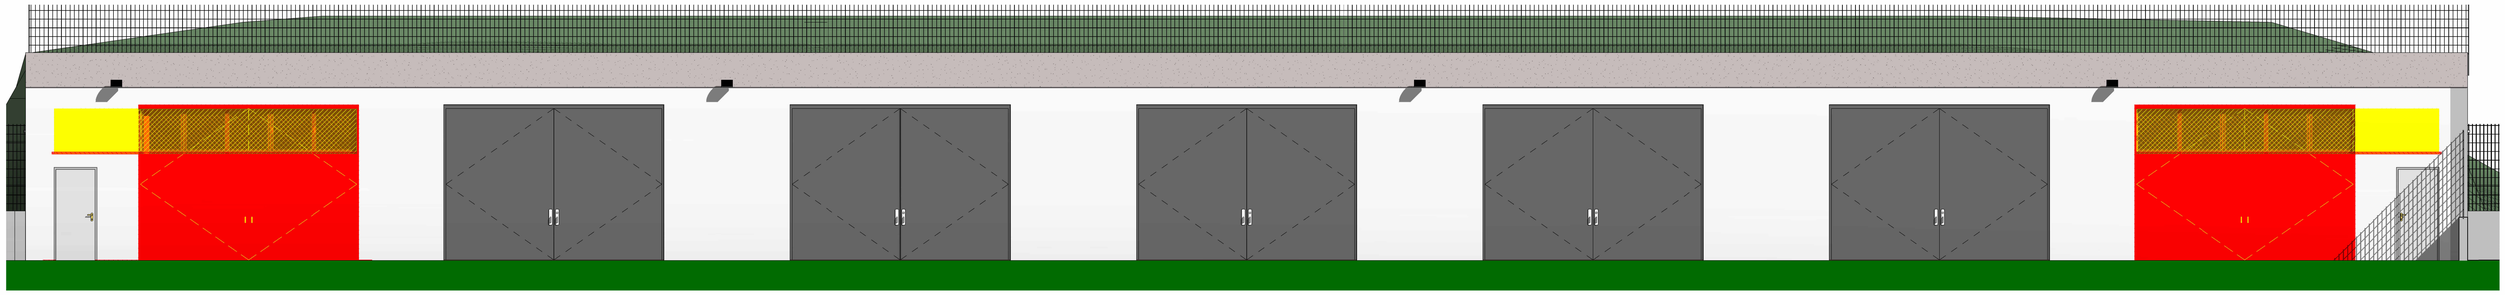

1 A_V_29 Prospetto nord Centro del Riuso - Variante 01 - Comparativa
1 : 50

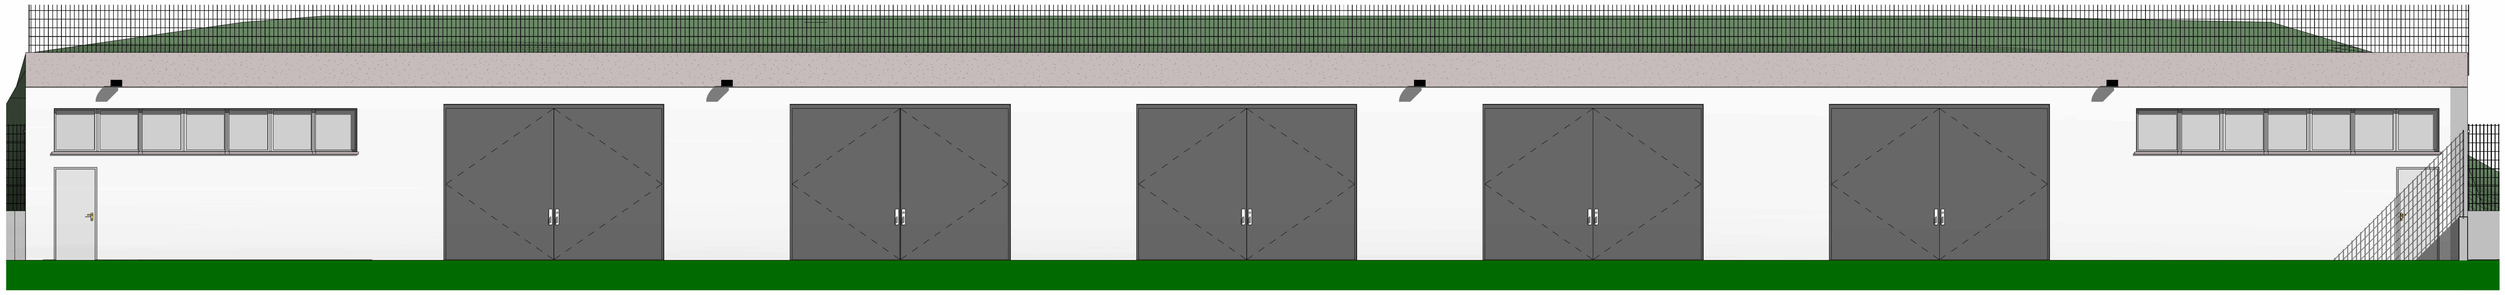

4 A_V_29 Prospetto nord Centro del Riuso - Variante 01
1 : 50

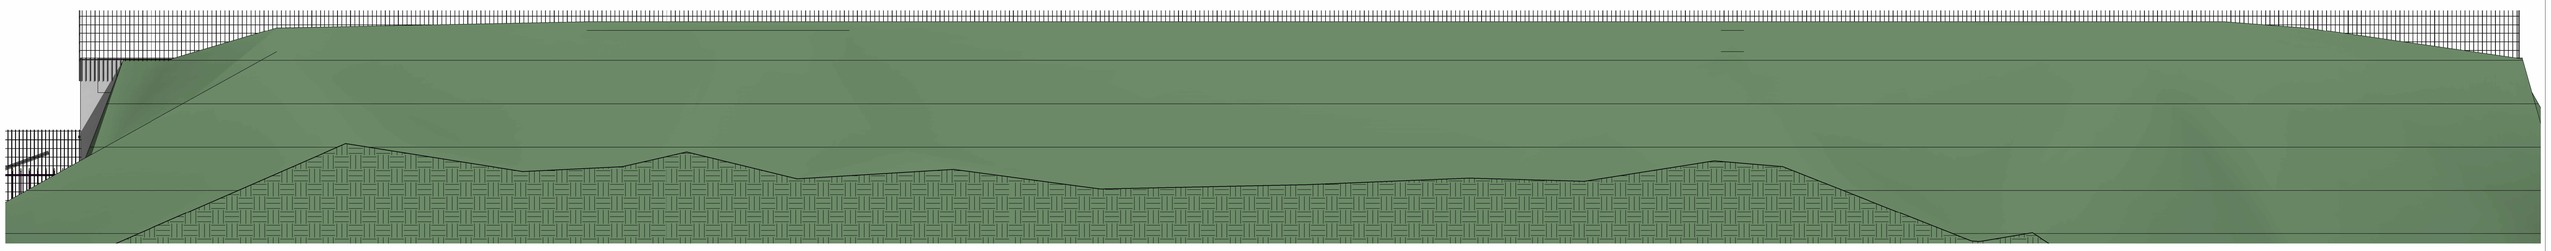

3 A_V_29 Prospetto sud Centro del Riuso - Variante 01
1 : 50

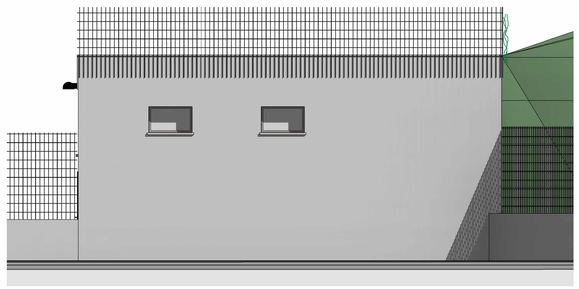

2 A_V_29 Prospetto ovest Centro del Riuso - Variante 01
1 : 50

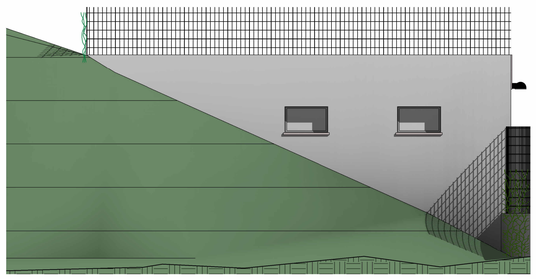

5 A_V_29 Prospetto est Centro del Riuso - Variante 01
1 : 50

MTM Engineering S.R.L.

Via Segheria 03 - 25062 Concesio (BS)
Tel/Fax 030 2186162 - C.F./P. IVA 02876200987
E-mail: info@mtmengineering.it
PEC: studiomtm@pec.it

Committente: Comune di Concesio	Firma committente:
Oggetto: Nuovo centro di raccolta riufiuti urbani e centro del riuso	Località: Via G. Falcone 25062 Concesio (BS)
Titolo: Centro del riuso - Prospetti - Variante	Scala: 1 : 50
	Data ultimo aggiornamento: 07/05/2024

Tav. n° A_V_29

Cod. lavoro						
Cod. commessa	Cliente	Servizio	Fase	Elaborato	Prog. Elab.	Rev.
2022010	PB	A	D	T-GN	01	00

Rev. 00 | Sigla AR | Dis. MaT

Aggiornamenti: il presente disegno annulla e sostituisce i seguenti elaborati

Dis.	Rev.	Data	Motivo della revisione

Progettista	Direttore Lavori	Direttore Tecnico	Impresa Esecutrice

Il presente elaborato grafico è di proprietà esclusiva della Società MTM Engineering S.R.L. che ne vieta la riproduzione e la cessione a terzi senza autorizzazione scritta